


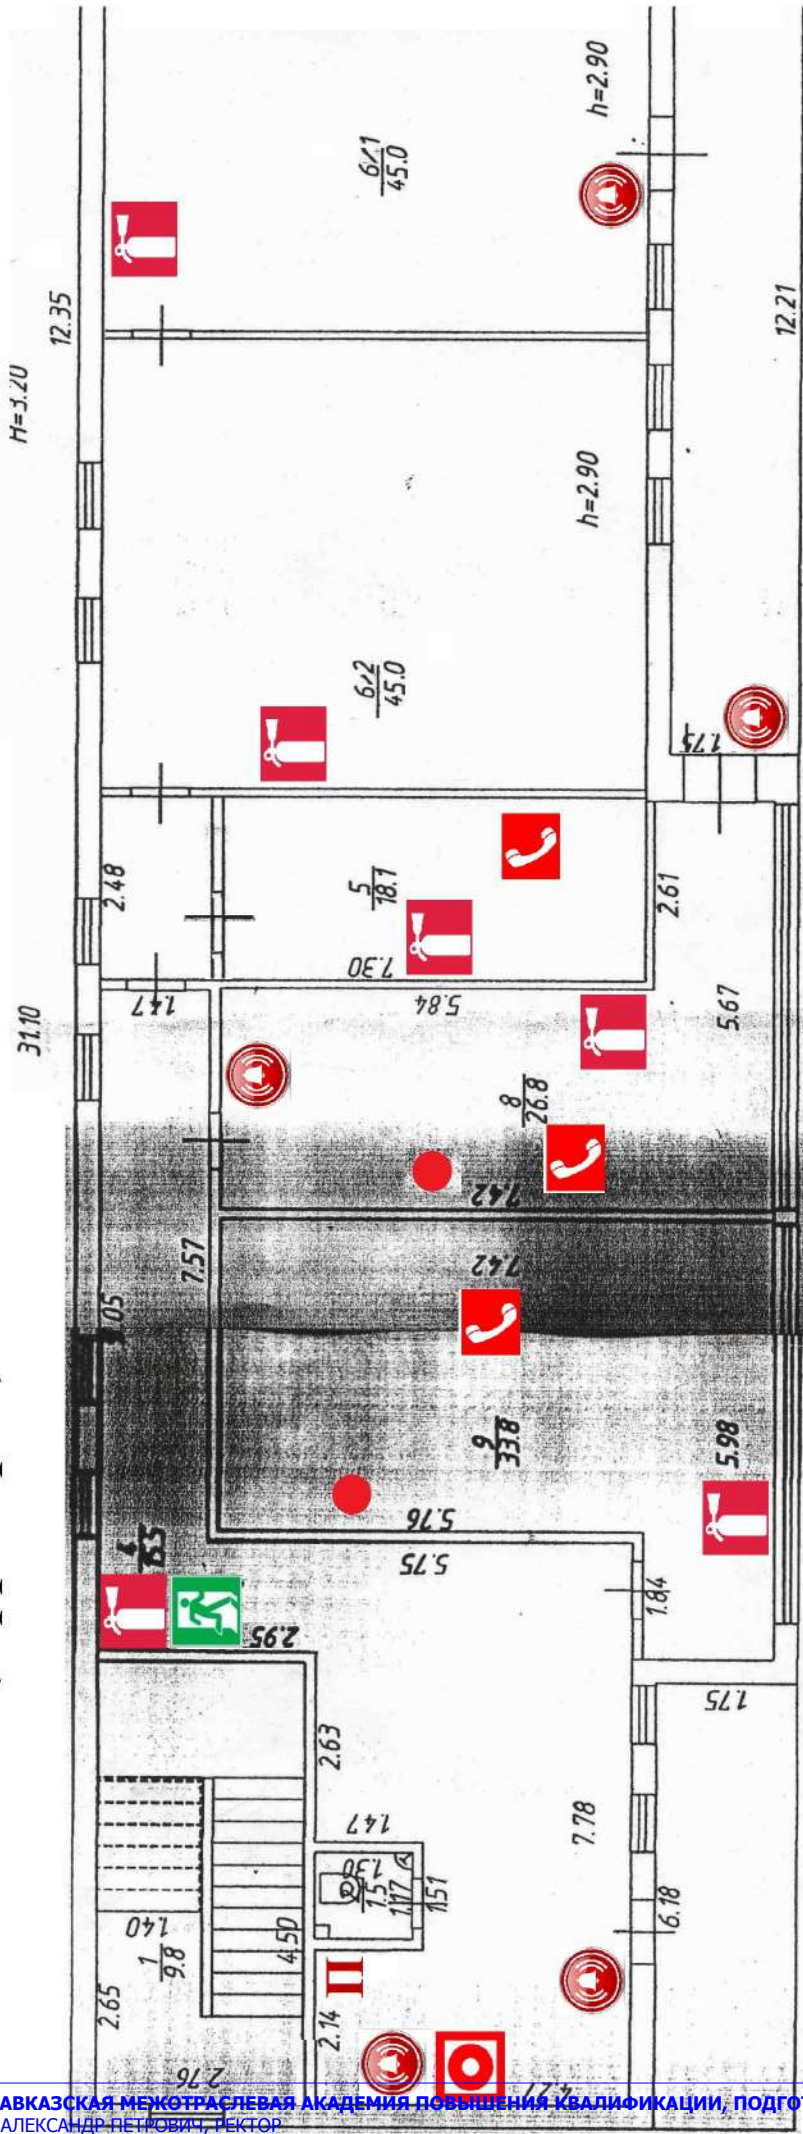






# План (схема) охраны объекта (территории)

Ул. Мачуги В.Н. 5/1 3 этаж



-  - Тревожная кнопка
-  - Телефон
-  - Огнетушитель
-  - Кнопка включения средств и систем пожарной автоматике
-  - Пульт пожарной сигнализации
-  - Датчики охранной сигнализации
-  - План эвакуации