
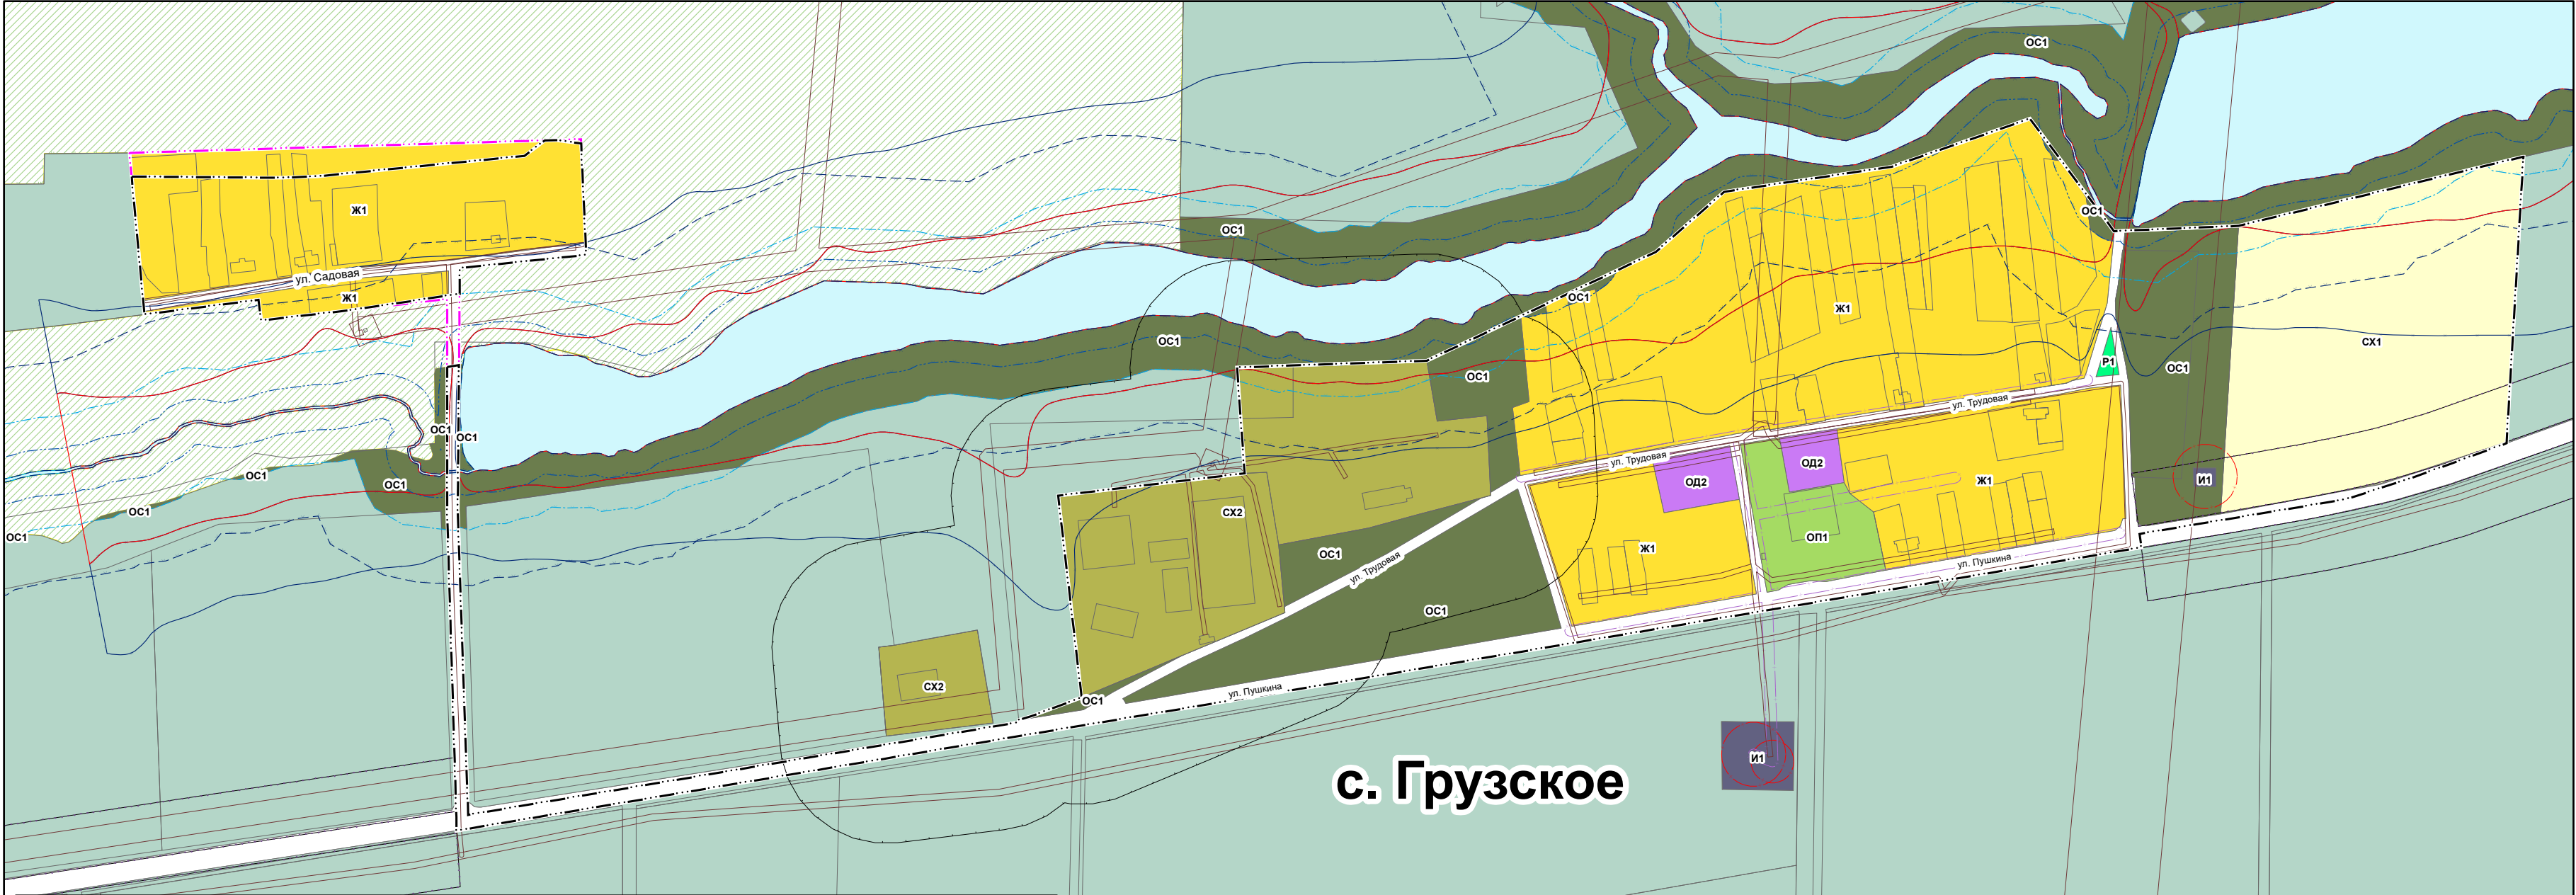


ВНЕСЕНИЕ ИЗМЕНЕНИЙ В ПРАВИЛА ЗЕМЛЕПОЛЬЗОВАНИЯ И ЗАСТРОЙКИ
НОВОПАШКОВСКОГО СЕЛЬСКОГО ПОСЕЛЕНИЯ КРЫЛОВСКОГО РАЙОНА КРАСНОДАРСКОГО КРАЯ
ФРАГМЕНТ КАРТЫ ГРАДОСТРОИТЕЛЬНОГО ЗОНИРОВАНИЯ
М 1:5000

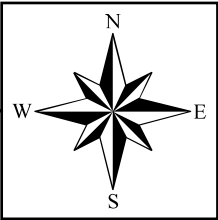

с. Грузское

УСЛОВНЫЕ ОБОЗНАЧЕНИЯ

Территориальные зоны

- Ж1 - Зона застройки индивидуальными жилыми домами
- ОД2 - Многофункциональная общественно-деловая зона
- ОД3 - Зона специализированной общественной застройки
- П1 - Производственная зона
- И1 - Зона инженерной инфраструктуры
- Т1 - Зона транспортной инфраструктуры
- СХ1 - Зона сельскохозяйственных угодий в составе границ населенного пункта
- СХ2 - Зона сельскохозяйственных предприятий
- ОП1 - Зона зеленых насаждений общего пользования
- К1 - Зона ритуальной деятельности
- ОС1 - Зона озелененных территорий специального назначения
- Р1 - Зона рекреационного назначения

Административно-территориальное деление

- Граница муниципального района
- Граница сельского поселения
- Граница населенного пункта
- Планируемая граница населенного пункта
- Земли покрытые поверхностными водами
- Земли сельскохозяйственного назначения
- Зона улично-дорожной сети
- Границы лесничества

Прочие объекты

- Кадастровый участок

ЗОНЫ С ОСОБЫМИ УСЛОВИЯМИ
ИСПОЛЬЗОВАНИЯ ТЕРРИТОРИИ

- Граница территории объекта культурного наследия
- Санитарный разрыв магистральных трубопроводов углеводородного сырья
- Санитарно-защитная зона предприятий, сооружений и иных объектов
- Охранная зона нефтепроводов, нефтепродуктопроводов и аммиакопроводов
- Санитарно-защитная полоса водоводов
- Объединенная зона охраны объекта культурного наследия
- Водоохранная (рыбоохранная) зона
- Береговая полоса
- Охранная зона газопроводов и систем газоснабжения
- Охранная зона объектов электроэнергетики, объектов электросетевого хозяйства и объектов по производству электрической энергии (вдоль линий электропередачи, вокруг подстанций)
- Придорожная полоса
- Первый пояс зоны санитарной охраны источника водоснабжения
- Зона затопления
- Зона подтопления
- Прибрежная защитная полоса
- Санитарно-защитная полоса водоводов

						Муниципальный контракт № 0318300017424000035-К			
						Проект внесения изменений в Правила землепользования и застройки Новопашковского сельского поселения Крыловского района Краснодарского края			
Изм.	Коп.уч.	Лист	№ док.	Подп.	Дата	Правила землепользования и застройки	Стадия	Лист	Листов
Разраб.							ПЗЗ	1	1
Проверил							Общество с ограниченной ответственностью		
Нач.отдела							"Датум Групп"		
Зав.группы						Фрагмент карты градостроительного зонирования М: 1:5000	г. Ростов-на-Дону		
Н.контр.									
ГИП									