

Паспорт безопасности муниципального казённого общеобразовательного учреждения средней общеобразовательной школы №27

(пометка или гриф)

Экз. № \_\_\_\_\_

УТВЕРЖДАЮ  
Директор (заведующий)  
образовательного учреждения  
*Филиппова А.В.* Филиппова  
(подпись)

« \_\_\_\_\_ » 20\_\_ г.

СОГЛАСОВАНО

*Друч*  
Руководитель аппарата ОШ  
Управления ФСБ России по  
Краснодарскому краю  
полковник

*И*  
*Ю.А. Патаев*  
(подпись)

« \_\_\_\_\_ » 20\_\_ г.

СОГЛАСОВАНО

*Друч*  
Начальник ОВО по  
Апшеронскому району – филиала  
ФГКУ УВО ВНГ РФ по  
Краснодарскому краю,  
майор полиции

*В.В. Компанец*  
(подпись)

« \_\_\_\_\_ » 20\_\_ г.

СОГЛАСОВАНО

Начальник отдела надзорной  
деятельности и профилактической  
работы МЧС России по  
Апшеронскому району,  
полковник внутренней службы

*Ю.С. Богданов*  
(подпись)

« \_\_\_\_\_ » 20\_\_ г.

I. Общие сведения об объекте (территории)

Управление образования администрации муниципального образования Апшеронский район, г. Апшеронск, ул. Клубная, 15, тел. 8(86152) 27464,

uo@aps.kubannet.ru

адрес объекта (территории) Краснодарский край Апшеронский район п. Мезмай,  
ул. Школьная 20

телефон 8(86152) 25511 факс 8(86152) 3-20-24,

электронная почта school27@aps.kubannet.ru

основной вид деятельности органа (организации), являющегося правообладателем  
объекта (территории) образовательная

категория опасности объекта (территории) 3-категория

общая площадь объекта (территории), кв. метров - 1805,68 кв.м.,

протяженность периметра, метров - 232 метра

свидетельство о государственной регистрации права на пользование земельным  
участком серия 23 АМ № 243577 от 21.11.2013 г.

свидетельство о праве пользования объектом недвижимости серия 23-АК № 574597  
от 14.01.2012 г.

Руководитель объекта:

Филиппова Александра Владимировна тел.8(86152) 3-20-24, сот. 8 938 40 85 230  
school27@aps.kubannet.ru

Руководитель учредителя:

Борисенко Татьяна Анатольевна, 8(86152)2-74-64, uo@aps.kubannet.

II. Сведения о работниках, обучающихся и иных лицах, находящихся на  
объекте (территории)

1. Режим работы объекта (территории)

Понедельник – суббота с 8.00 до 18.00

Воскресенье - выходной

2. Общее количество работников 23 человека.

3. Среднее количество находящихся на объекте (территории) в течение дня  
работников, обучающихся и иных лиц, в том числе арендаторов, лиц,  
осуществляющих безвозмездное пользование имуществом, находящимся на  
объекте (территории), сотрудников охранных организаций 110 человек.

4. Среднее количество находящихся на объекте (территории) в  
нерабочее время, ночью, в выходные и праздничные дни работников, обучающихся  
и иных лиц, в том числе арендаторов, лиц, осуществляющих безвозмездное  
пользование имуществом, находящимся на объекте (территории), сотрудников



безвозмездное пользование имуществом, находящимся на объекте (территории)  
Индивидуальный предприниматель Потапова Вера Ивановна  
основной вид деятельности организация горячего питания учащихся  
общее количество работников 1 человек,  
занимаемая площадь (кв. метров) 72,60 кв.м.  
режим работы с 8.00 ч до 15.00 ч.  
тел. 8 918 315 48 11  
руководитель организации Потапова Вера Ивановна,  
Срок действия договора: с 02.09.2019г по 31.12.2019г.

### III. Сведения о критических элементах объекта (территории)

#### 1. Критические элементы объекта (территории) (при наличии)

№ п/п	Наименование	Количество работников, обучающихся и иных лиц, находящихся на элементе, человек	Общая площадь, кв. метров	Характер террористической угрозы	Характер возможных последствий
	отсутствуют				

2. Возможные места и способы проникновения террористов на объект (территорию): *через внешнее ограждение территории через калитки и ворота, здание через 2 входа, по пожарной лестнице в здание литер «Л».*

3. Наиболее вероятные средства поражения, которые могут применить террористы при совершении террористического акта: *взрывчатые вещества, огнестрельное оружие.*

### IV. Прогноз последствий в результате совершения на объекте (территории) террористического акта

#### 1. Предполагаемые модели действий нарушителей:

*Применение взрывных устройств, захват заложников, применение отравляющих веществ.*

2. Вероятные последствия совершения террористического акта на объекте (территории): *площадь возможной зоны разрушения (заражения) в случае совершения террористического акта 1805,68 кв.м., гибель до 30 человек. Захват в*

VII. Оценка социально-экономических последствий совершения террористического акта на объекте (территории)

№ п/п	Возможные людские потери, человек	Возможные нарушения инфраструктуры	Возможный экономический ущерб, рублей
1.	30	Разрушение зданий	До 3000000,00

VI. Силы и средства, привлекаемые для обеспечения антитеррористической защищенности объекта (территории)

1. Силы, привлекаемые для обеспечения антитеррористической защищенности объекта (территории): *ООО ЧОО «Паритет»*

2. Средства, привлекаемые для обеспечения антитеррористической защищенности объекта (территории):

*система видеонаблюдение, система оповещения Сирена С-40.*

3. КТС с выводом на ЦПО ОВО по Апшеронскому району.

VII. Меры по инженерно-технической, физической защите и пожарной безопасности объекта

1. Меры по инженерно-технической защите объекта (территории):

а) объектовые системы оповещения: *сирена С-40 (380В)*

б) наличие резервных источников электроснабжения, системы связи: *генератор «СНАМПИОН», мощностью 8 кВт (2 шт.)*

в) наличие технических систем обнаружения несанкционированного проникновения на объект (территорию): *отсутствует.*

г) наличие стационарных и ручных металлоискателей: *ручной металлоискатель MD-3003B1 (1 шт.)*

д) наличие систем наружного освещения объекта (территории): *освещение территории образовательного учреждения.*

е) наличие системы видеонаблюдения: *видеокамеры POLYVISION (16 шт.), 8 внутри здания, 8 снаружи (срок записи 30 дней).*



2. Меры по физической защите объекта (территории):

а) количество контрольно-пропускных пунктов (для прохода людей и проезда транспортных средств): *один пункт*;

б) количество эвакуационных выходов (для выхода людей и выезда транспортных средств): *три выхода и два выезда*;

в) наличие на объекте (территории) электронной системы пропуска: *нет*.

г) физическая охрана объекта (территорий): *ООО ЧОО «Паритет», Гражданско-правовой договор №600 от 01.09.2019 года КТС с выводом на ПЦО ОВО, реквизиты: ИНН 2310163739, КПП 232543001, ОКТМО 03605101, БИК 040349001, УКФ по Краснодарскому краю л/с 04181933160, р/с 40101810300000010013 в Южное ГУ Банка России по Краснодарскому краю. 1 пост (1 человек)*

3. Наличие систем противопожарной защиты и первичных средств пожаротушения объекта (территории):

а) наличие автоматической пожарной сигнализации: *Прибор приёмо-контрольный охранно-пожарный на 20 шлейфов - «ВЭРС-ПК4» в количестве 1 шт.; извещатель пожарный дымовой оптико-электронный - ИП 212-46 в кол-ве 70 шт.; извещатель пожарный тепловой - ИП м103 в кол-ве 10 шт.; источник бесперебойного питания 12В. 3,5 А - «Квант 12/1,5» в кол-ве 1 шт.; блок речевого оповещателя - «Рокот» в кол-ве 1 шт.; оповещатель световой «ВЫХОД» - Блик - С- 12 в кол-ве 9 шт.; блок реле - БР в кол-ве 1 шт.*

б) наличие системы внутреннего противопожарного водопровода:

*3 пожарных кранов. Тип крана вентильный. Ручной пожарный ствол типа РС-50.1*

в) наличие автоматической системы пожаротушения: *нет*.

г) наличие системы оповещения и управление эвакуацией при пожаре: *отсутствует*.

д) наличие первичных средств пожаротушения (огнетушителей):

*огнетушитель порошковый ОП-4(з)-АВСЕ-01 (14 шт.)*

## VIII. Выводы и рекомендации

В целях обеспечения антитеррористической защищенности объекта необходимо осуществить следующие мероприятия:

1. Проводить учения и тренировки по реализации планов обеспечения антитеррористической защищенности объектов (территорий) с периодичностью не реже 1 раза в год;

2. Регулярно проверять работоспособность сигнализации экстренного вызова вооруженного наряда полиции, предварительно согласовав с ПЦО ОВО по Апшеронскому району по тел. 8(86152) 2-54-66, 2-88-32.

3. Обеспечить на объекте стенды с информацией о порядке действий персонала и посетителей при обнаружении подозрительных лиц или предметов на объектах (территориях), а также при поступлении информации об угрозе совершения или о совершении террористических актов на объектах (территориях);

4. Устранить ранее выявленные недостатки в установленные сроки.

IX. Дополнительные сведения с учетом особенностей  
объекта (территории) (при наличии)

---

---

Приложения:

1. Поэтажный план (схема) объекта (территории) с обозначением критических элементов объекта (приложение №1).

2. План (схема) охраны объекта (территории) с указанием контрольно-пропускных пунктов, постов охраны, инженерно-технических средств охраны (приложение №2).

3. Акт обследования и категорирования объекта (территории) (приложение №3).

Директор МКОУ СОШ №27

Филиппова

А.В. Филиппова


Паспорт безопасности актуализирован « \_\_\_\_ » \_\_\_\_\_ 20 \_\_\_\_ г.



Строение лит А  
улица Школьная 20


Масштаб 1:200

2 этаж

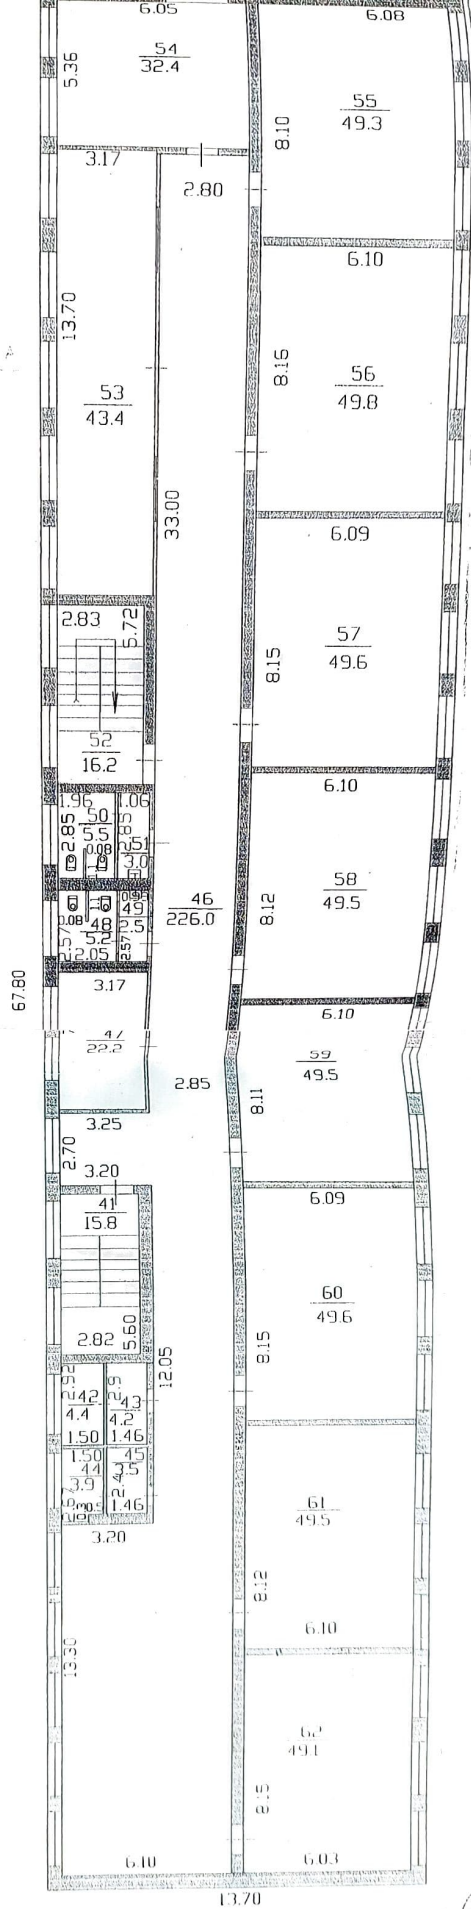

РТИ : 05.02.2019г  
Выполнил : Ишимова Е.Ф.  
Проверил : Грабовая Г.В.



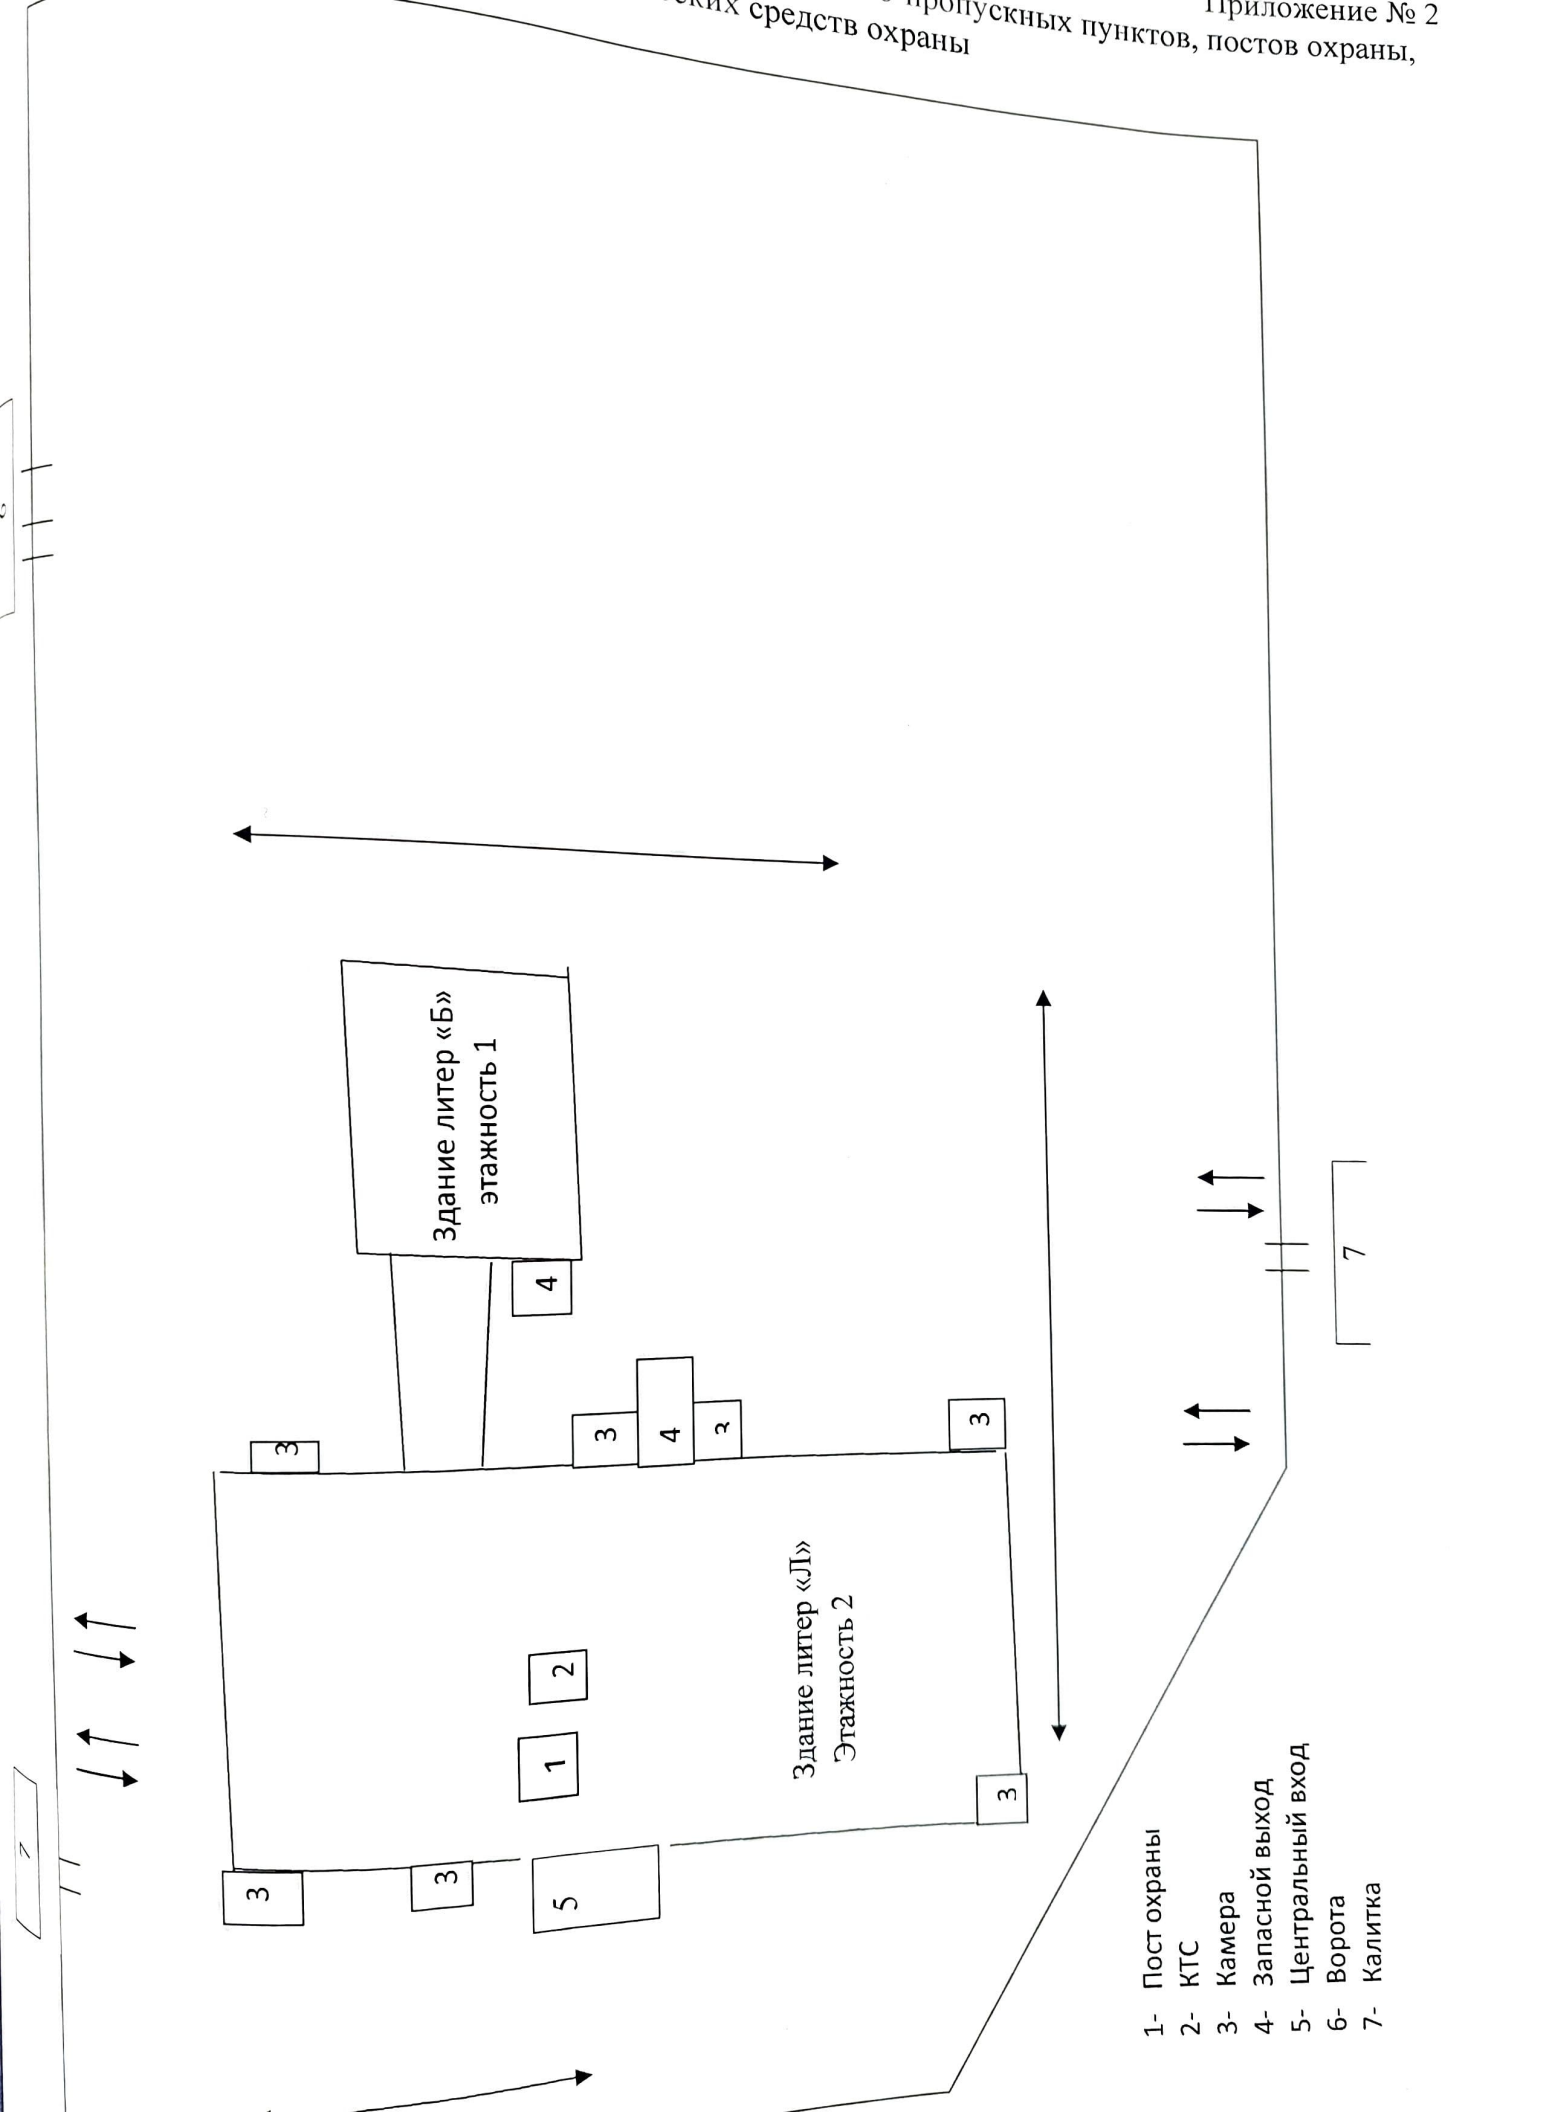

Утверждаю:

Директор муниципального  
казенного общеобразовательного  
учреждения средней  
общеобразовательной школы №27  
*Филиппова* А.В. Филиппова  
« 28 » \_\_\_\_\_ 2019 года



АКТ  
категорирования объекта  
муниципального казенного общеобразовательного учреждения средней  
общеобразовательной школы №27

Комиссия в составе:

Председатель комиссии: Филиппова Александра Владимировна - директор  
МКОУСОШ №27

Члены комиссии:

Горшков Николай Николаевич - начальник ПЦО ОВО по Апшеронскому району филиала ФГКУ УВО ВНГРФ по Краснодарскому краю;

Богданов Юрий Сергеевич - начальник ОНД и ПР Апшеронского района УНД и ПР ГУМЧС России по Краснодарскому краю;

Ковалев Эдуард Владимирович - сотрудник отделения УФСБ РФ по Краснодарскому краю в г. Горячий Ключ;

Сухин Артём Петрович - ответственный за АТЗ учитель ОБЖ;

Телицын Владимир Анатольевич - заместитель директора по АХР.

Во исполнение постановления Правительства Российской Федерации от 02 августа 2019 года № 1006 «Об утверждении требований к антитеррористической защищенности объектов (территорий) Министерства просвещения Российской Федерации и объектов (территорий), относящихся к сфере деятельности Министерства просвещения Российской Федерации, и формы паспорта безопасности этих объектов (территорий)», комиссия провела обследование и категорирование МКОУСОШ № 27 в результате которого установлено следующее

- I. Сведения о работниках, обучающихся и иных лицах, находящихся на объекте (территории):
- 1) общее количество работников 23 человека;
  - 2) среднее количество одновременно находящихся на объекте (территории) 110 человек;
  - 3) среднее количество одновременно находящихся на объекте (территории) в нерабочее время, ночью, в выходные и праздничные дни 2 человека;
  - 4) режим работы объекта (территории): 1 учебная смена.
- для обеспечения антитеррористической за-

щисленности объекта (территории): 2

1. Меры по физической защите объекта (территории):
  - а) количество контрольно-пропускных пунктов (для прохода людей и выезда транспортных средств) - 1;
  - б) количество эвакуационных выходов (и) - 3 для выхода людей; 2 для выезда транспортных средств;
  - в) электронная система пропуска: отсутствует;
  - г) физическая охрана объекта (территории): 1 охранник, 1 сторож;

2. Организация связи (виды связи):

- а) между постами : нет;
- б) между постами и диспетчерским пунктом охраны: сотовая связь;
- в) между объектом образования и правоохранительными органами: тревожная кнопка при возникновении экстремальной ситуации – КТС с выводом сигнала на ЦПО ОВО по Апшеронскому району;
- г) резервные системы связи: стационарный телефон.

3. Технические средства охраны:

- а) КТС : мобильный телефон, запрограммированный на экстренный вызов наряда полиции;
  - б) объектовые и локальные системы оповещения: сирена С-40 (380В);
  - в) технические системы обнаружения несанкционированного проникновения на объект (территорию): видеокамеры POLYISION (16 шт.), 8 внутри здания, 8 снаружи (срок хранения 30 дней);
  - г) технические системы оповещения о несанкционированном проникновении на объект (территорию): отсутствуют;
  - д) телевизионная система охраны: видеокамеры POLYISION (16 шт.), 8 внутри здания, 8 снаружи (срок хранения 30 дней);
  - е) стационарные металло - обнаружители и ручные металлоискатели: ручной металлоискатель MD-3003B1(1шт.)
  - ж) система наружного освещения объекта (территории): фонарное освещение территории образовательного учреждения (5 шт.) – частичное освещение;
- 3) резервные источники электроснабжения: генератор «CHAMPION», мощностью 8 кВт (2 шт.).

4. Противопожарная защита:

- а) автоматическая пожарная сигнализация: Прибор приёмо-контрольный охранно-пожарный на 20 шлейфов - «ВЭРС-ПК4» в количестве 1шт; извещатель пожарный дымовой оптико-электронный - ИП 212-46 в кол-ве 70 шт.; извещатель пожарный тепловой – ИП м103 в кол-ве 10 шт; источник бесперебойного питания 12В. 3,5 А – «Квант 12/1,5» в кол-ве 1шт.; блок речевого оповещателя - «Рокот» в кол-ве 1 шт.; оповещатель световой «ВЫХОД» – Блик - С- 12 в кол-ве 9 шт.; блок реле – БР в кол-ве 1 шт.
- б) вывод сигнала о пожаре на пульт подразделения пожарной охраны без участия персонала и транслирующей организации: система «Стрелец мониторинг»;
- в) система оповещения и управления эвакуацией при пожаре: сирена С-40 (380В);
- г) наличие противопожарного водопровода: 3 пожарных



кранов. Тип крана вентильный. Ручной пожарный ствол типа РС-50.1;  
д) наличие автоматической системы пожаротушения: отсутствует;  
е) наличие первичных средств пожаротушения (огнетушителей): огнетушитель порошковый ОП-4(з)-АВСЕ-01 (14 шт.), пожарный щит, песок, пожарный водоем объемом 10 куб.м.

5. Особые условия охраны:

а) конструктивные и технические характеристики объекта (территории), организация его функционирования, действующие меры по обеспечению безопасного функционирования объекта:

здание МКОУСОШ №27 двухэтажное кирпичное, кровля металлическая, территория ограждена сетчатым панельным металлическим забором, школа подключена к сельской системе электропитания 220х380 вольт, расчётная мощность электроосвещения по объекту составляет 15 кВт.

Рабочим освещением обеспечиваются все помещения МКОУСОШ №27. Рабочее освещение выполнено люминесцентными лампами ЛБ-40, аварийное освещение и выходов из библиотеки выполнено светильниками 1х9 w. Напряжение сети 220v. Учёт потребляемой активной энергии располагается в ШВ, установленного в электрощитовой школы.

Все применённое в проекте электрооборудование – типовое, серийно выпускаемое отечественной промышленностью.

Сигнальное освещение предусматривается специальными фонарями с надписью «Выход» на две лампы типа СУВ-Н.

Эвакуационное освещение обеспечивает минимальную освещённость на путях эвакуации школьников и обслуживающего персонала.

Проводка освещения во всех помещениях выполнена проводом и кабелем марки АВВГ.

Объект с централизованным водоснабжением.

Тепловая нагрузка объекта по отоплению составляет 158 гкал. в год.

Схема теплоснабжения – закрытая.

Вид теплоносителя – вода сетевая по СНиП 2.04.07-88.

Для контроля системы отопления имеется комплект приборов в составе:

тепловычислитель ВКТ -7

Имеется автономная система оповещения «Сирена С-40» в количестве 1 шт., прибор управления речевым оповещателем «Рокот», команда на включение и выключение тревожного оповещения, поступающая от внешнего приёмно-контрольного прибора или от кнопки дистанционного включения, передаются сообщения, предварительно записанные на цифровой магнитофон: «Внимание! Пожарная тревога! Срочно всем покинуть помещения и линейного выхода для контроля целостности линий управления, оповещения и линейного выхода для подключения к расширению, имеет автоматическую защиту от глубокого переполюсовки.

на объекте (территории)

5. Возможные модели действий нарушителей: пронос, закладка и подрыв взрывного устройства, пронос огнестрельного оружия и захват в заложники.

6. Вероятные последствия совершения террористического акта на объекте (территории): \_в случае подрыва взрывного устройства, площадь возможной зоны разрушения составит 1805,68 кв.м., гибель 30 человек.  
Захват в заложники -96 человек, гибель до 110 человек.

7. Потенциально опасные участки объекта (территории). Возможные нарушения инфраструктуры: столовая.

8. Категория объекта (территории):  
На основании результатов обследования муниципального казённого общеобразовательного учреждения средней общеобразовательной школы №27 при-  
своена 3 категория опасности.

9. Мероприятия по обеспечению антитеррористической защищенности объекта (территории) с учетом категории объекта (территории), а также сроки осуществления указанных мероприятий с учетом объема планируемых работ и источников финансирования.

В целях обеспечения антитеррористической защищенности объекта (территории) необходимо выполнить следующие мероприятия:

№ п/п	Мероприятия по обеспечению антитеррористической защищенности объекта (территории)	Источник финансирования	Сроки исполнения
1.	Установить тревожную сигнализацию экстренного вызова наряда полиции с подключением к ПЦН ПЦО ОВО по Апшеронскому району с применением имитозащищенной СПИ Приток-А, оборудовать как стационарной, таки носимыми КТС- радиобрелками с необходимым радиусом действия	Местный бюджет	2020 год
1.	Увеличить площадь освещения территории образовательного учреждения.	Местный бюджет	2020 год
2.	Увеличить количество камер видеонаблюдения	Местный бюджет	2020 год
3.	Установить стационарную КТС с носимым радиоблоком.	Местный бюджет	2020 год
4	Увеличить хранение архива видеозаписи не менее 30 суток.	Местный бюджет	2020 год

Председатель комиссии:

Риметова

А.В. Филиппова

Члены комиссии:

Н. Горшков