СХЕМА ТЕПЛОСНАБЖЕНИЯ КРЫЛОВСКОГО СЕЛЬСКОГО ПОСЕЛЕНИЯ КРЫЛОВСКОГО РАЙОНА КРАСНОДАРСКОГО КРАЯ

Фрагмент территорий ст. Крыловская - схема теплоснабжения котельной Школы искусств

Фрагмент территорий ст. Крыловская - схема теплоснабжения котельной СОШ №1

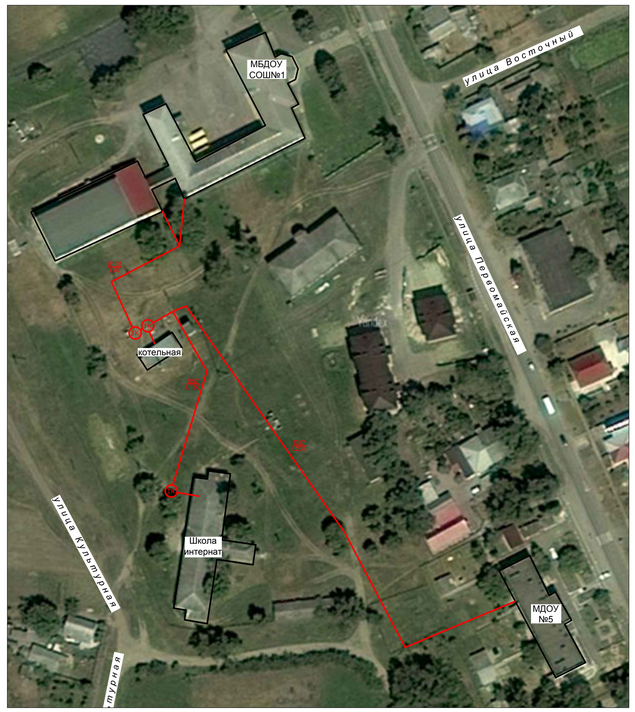

Фрагмент территорий ст. Крыловская - схема теплоснабжения котельной МПМК

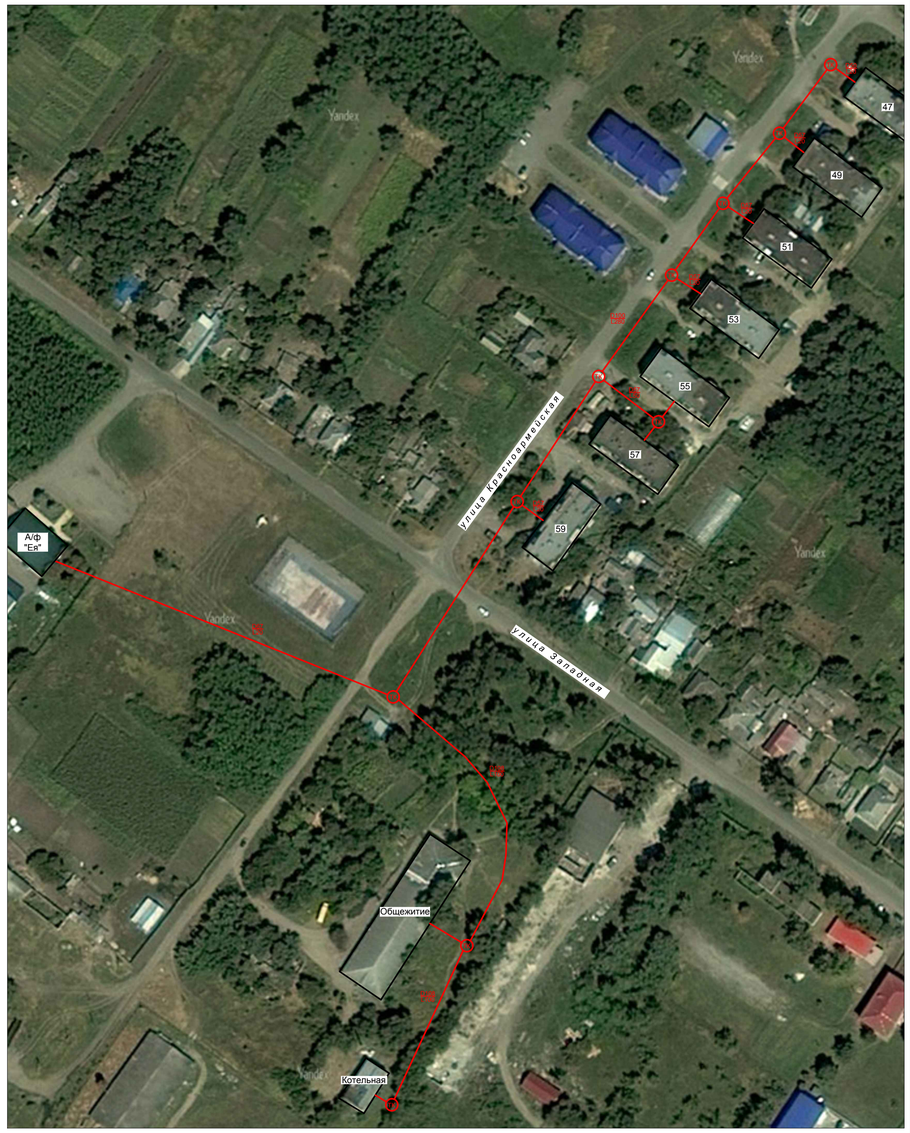

Фрагмент территорий ст. Крыловская - схема теплоснабжения котельной МДОУ "Ивушка"

Фрагмент территорий ст. Крыловская - схема теплоснабжения котельной СДК "Крыловский"

Фрагмент территорий ст. Крыловская - схема теплоснабжения котельной СОШ №3

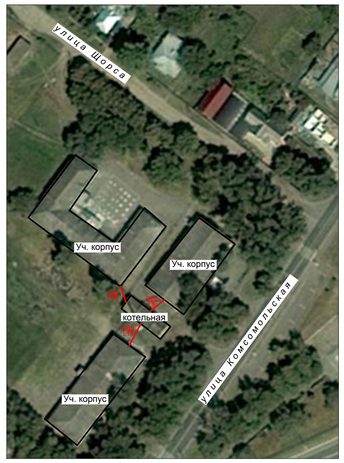

Фрагмент территорий ст. Крыловская - схема теплоснабжения котельной ЦРП

Фрагмент территорий ст. Крыловская - схема теплоснабжения котельной МБУК "Кинотеатр Октябрь"

Условные обозначения:

Сущ.	Перспр.	
		- Граница сельского поселения
		- тепловая сеть
ТК		- тепловая камера
D57 L38		- диаметр(мм)/ протяженность(м)
		- здания, сооружения
ул. Ленина		- названия улиц

Изм.	Кол.уч.	Лист	№ уч	Подпись	Дата	Схема теплоснабжения Крыловского сельского поселения Крыловского района Краснодарского края
Разработал		Рогова Т.С.				Стадия / Лист: 2 / Листов: 2
Тех.Директор		Плотников В.А.				ООО "ЭнергоАудит" г.Вологда