

# ПЛАМЯ

**ВЫЗОВ  
ЭКСТРЕННЫХ СЛУЖБ  
С МОБИЛЬНЫХ ТЕЛЕФОНОВ:**  
«МТС»: 901 или 010; «Мотив»: 901; «Билайн»: 112 или 001 (пожарная), 002 (полиция), 003 (скорая); «Мегафон» и «Ютел»: 010 или 011 (пожарная), 012 (полиция), 013 (скорая).  
Единый телефон спасения – 112. Единая дежурно-диспетчерская служба по Каменскому городскому округу – 32-26-45

**ГЛАВА МУНИЦИПАЛЬНОГО ОБРАЗОВАНИЯ  
КАМЕНСКИЙ ГОРОДСКОЙ ОКРУГ  
ПОСТАНОВЛЕНИЕ**

от 22.07.2014 г. № 1878 п. Мартюш

**О внесении изменений в муниципальную программу «Развитие информационного общества на территории МО «Каменский городской округ» на 2011 - 2015 годы» утвержденную Постановлением Главы МО «Каменский городской округ» № 434 от 11.04.2011г. (в редакции от 29.08.2011г. № 1099, 09.12.2011г. №1708, 31.08.2012г. №1763, 16.08.2013г. №1724, 17.09.2013г. №1894, 04.12.2013 г. № 2687, 27.03.2014 г. № 707, 23.04.2014 г. № 942)**

В связи с уточнением направлений расходования средств, предусмотренных для реализации муниципальной программы «Развитие информационного общества на территории МО «Каменский городской округ» на 2011 - 2015 годы», утвержденную Постановлением Главы МО «Каменский городской округ» № 434 от 11.04.2011г. № 434 от 11.04.2011г. (в редакции от 29.08.2011г. № 1099, 09.12.2011г. №1708, 31.08.2012г. №1763, 16.08.2013г. №1724, 17.09.2013г. №1894, 04.12.2013г. № 2687, 27.03.2014 г. № 707, 23.04.2014 г. № 942), в соответствии с постановлением Правительства Свердловской области от 02.04.2014 №275-ПП «О внесении изменений в постановление Правительства Свердловской области от 16.01.2014г. №19-ПП «О распределении субсидий из областного бюджета местным бюджетам, предоставление которых предусмотрено государственной программой Свердловской области «Развитие транспорта, дорожного хозяйства, связи и информационных технологий Свердловской области до 2020года», в 2014 году» руководствуясь Федеральным законом от 06.10.2003г. № 131 - ФЗ «Об общих принципах организации местного самоуправления в Российской Федерации», Уставом МО «Каменский городской округ» **ПОСТАНОВЛЯЮ:**

1. Внести в муниципальную программу «Развитие информационного общества на территории МО «Каменский городской округ» на 2011 - 2015 годы», утвержденную постановлением Главы МО «Каменский городской округ» от 11.04.2011 г. № 434 (в редакции от 29.08.2011г. № 1099, 09.12.2011г. №1708, 31.08.2012г. №1763, 16.08.2013г. №1724, 17.09.2013г. №1894, 04.12.2013 г. № 2687, 27.03.2014 г. № 707, 23.04.2014 г. № 942) следующие изменения:

1.1. Строчку паспорта «Объемы и источники финансирования» и таблицу в разделе 4 «Финансовое обеспечение программы» изложить в следующей редакции:

По источникам финансирования	В том числе по годам (тыс. руб.)					Итого:
	2011 год	2012 год	2013 год	2014 год	2015 год	
Местный бюджет	78,0	932,0	1080,0	3168,2	2400,0	7658,2
Областной бюджет *	48,7	646,8	420,0	100,4	0,0	1215,9
Федеральный бюджет	0,0	0,0	0,0	0,0	0,0	0,0
Внебюджетные средства	0,0	0,0	0,0	0,0	0,0	0,0
<b>Итого:</b>	<b>126,7</b>	<b>1578,8</b>	<b>1500,0</b>	<b>3268,6</b>	<b>2400,0</b>	<b>8874,1</b>

1.1. Приложение № 1 к муниципальной программе «Развитие информационного общества на территории МО «Каменский городской округ» на 2011-2015 годы», изложить в новой редакции (прилагается).

2. Опубликовать данное постановление в газете «Пламя» и разместить в сети интернет на официальном сайте Администрации Каменского городского округа.

4. Контроль за исполнением настоящего постановления возложить на заместителя Главы Администрации по вопросам организации управления и социальной политике И.В. Кырчикову.

**Глава городского округа С.А. Белоусов**

Приложение №1

**План мероприятий муниципальной программы «Развитие информационного общества на территории МО «Каменский городской округ» на 2011-2015 годы»**

№ п/п	Наименование мероприятия	Ответственный за исполнение, соисполнитель	Сроки выполнения мероприятия	Источник финансирования	Объемы финансирования по этапам реализации программы (тысяч рублей)					Требуемые капитальные вложения на реализацию работ по состоянию на 01.01.2011 года, тыс.руб.	Взаимосвязь с целями и целевыми показателями долгосрочной муниципальной целевой программы (номер пункта цели, строка целевого показателя)
					2011	2012	2013	2014	2015		
<b>Раздел 1. Создание единого информационного комплекса органов муниципальной власти</b>											
1.	Оборудование помещения под телекоммуникационный узел единой сети передачи данных	Администрация МО «Каменский городской округ», Управление по культуре, спорту и делам молодежи	2011-2015 г	областной бюджет	378,8	-	-	-	-	378,8	1;2
				местный бюджет	237,7	-	-	-	-		
				областной бюджет	141,1	-	-	-	-		
2.	Приобретение и монтаж оборудования для обеспечения подключения к единой сети передачи данных	Администрация МО «Каменский городской округ»	2011-2015 г	Всего	90,3	-	-	-	-	90,3	1;2
				областной бюджет	59,1	-	-	-	-		
				местный бюджет	31,2	-	-	-	-		
3.	Приобретение персонального терминала видеоконференцсвязи	Администрация МО «Каменский городской округ»	2011-2015 г	Всего	82,3	-	-	-	-	82,3	2;4
				областной бюджет	32,5	-	-	-	-		
				местный бюджет	49,8	-	-	-	-		
4.	Приобретение возмных радиостанций межведомственной оперативной связи	Администрация МО «Каменский городской округ»	2011-2015 г	Всего	44,4	-	-	-	-	44,4	2,4
				областной бюджет	16,2	-	-	-	-		
				местный бюджет	28,2	-	-	-	-		
5.	Модернизация автоматизированных рабочих мест и компьютерной сети в муниципальном образовании	Администрация МО «Каменский городской округ» в т.ч. сельские администрации, комитет по архитектуре и градостроительству Каменского городского округа, Управление по культуре, спорту и делам молодежи, МОУ О «Управление образования», КУМИ	2011-2015 г	Всего	259,7	263,5	-	-	-	523,2	3;4
				областной бюджет	-	-	-	-	-		
				местный бюджет в т.ч. (с 2013г)	259,7	263,5	-	-	-		
				Администрация МО	-	121,1	-	-	-		
				КУМИ	-	48,9	-	-	-		
				Управление образования	-	93,5	-	-	-		
6.	Закупка, модернизация, обновление автоматизированных рабочих мест, организационной и компьютерной техники	Администрация МО «Каменский городской округ» в т.ч. сельские администрации, комитет по архитектуре и градостроительству Каменского городского округа, МКУ «Централизованная бухгалтерия Администрации МО «Каменский городской округ»	2011-2015 г	Всего	440,5	3122,7	2349,7	-	-	5912,9	3;4,1
				областной бюджет	0,0	0,0	0,0	-	-		
				местный бюджет в т.ч. (с 2013г)	440,5	3122,7	2349,7	-	-		
				Администрация МО(в т.ч.	-	315,5	1679,7	1239,7	-		

№ п/п	Наименование мероприятия	Исполнитель	Годы	Объемы финансирования (тысяч рублей)					Итого	Контракт		
				2011	2012	2013	2014	2015				
7.	Приобретение мультимедийных проекторов и экранов	Управление по культуре, спорту и делам молодежи	2011-2015 г	Всего	150,0	-	-	-	-	150,0	2,4	
				областной бюджет	-	-	-	-	-	-	-	
				местный бюджет	150,0	-	-	-	-	150,0	-	
				КУМИ	-	-	18,5	-	-	18,5	353,0	80,0
				Управление образования	-	-	6,5	-	-	6,5	-	-
8.	Разработка, содержание и развитие функциональных возможностей официального сайта МО «Каменский городской округ»	Администрация МО «Каменский городской округ»	2011-2015 г	Всего	46,0	2,5	-	-	-	51,0	1,5	
				областной бюджет	-	-	-	-	-	-	-	-
				местный бюджет	46,0	2,5	-	-	-	48,5	-	-
				Управление культуры, Фин. Управление	-	-	890,0	-	-	890,0	-	830,0
				Контрольный орган	-	-	76,0	-	-	76,0	-	76,0
	Районная Дума	-	-	82,0	-	-	82,0	-	82,0			
<b>Всего по разделу I квартала</b>				<b>Всего</b>	<b>126,7</b>	<b>728,8</b>	<b>900,0</b>	<b>3125,2</b>	<b>2352,2</b>	<b>7232,9</b>		
				областной бюджет	48,7	296,8	-	-	-	-	-	
				местный бюджет	78,0	432,0	900,0	3125,2	2352,2	-	-	

<b>Раздел 2. Создание программно-технологической инфраструктуры для предоставления муниципальных услуг в электронном виде</b>												
1.	Организация централизованного доступа к сети Интернет на базе муниципальной библиотеки	Администрация МО «Каменский городской округ», Управление по культуре, спорту и делам молодежи	2011-2015 г	Всего	0,0	850,0	600,0	143,4	47,8	-	1641,2	1,3
				областной бюджет	0,0	350,0	420,0	100,4	0,0	-	-	
				местный бюджет	0,0	500,0	180,0	43,0	47,8	-	-	
<b>Всего по разделу II квартала</b>				<b>Всего</b>	<b>0,0</b>	<b>850,0</b>	<b>600,0</b>	<b>143,4</b>	<b>47,8</b>	<b>-</b>	<b>1641,2</b>	
				областной бюджет	0,0	350,0	420,0	100,4	0,0	-	-	
				местный бюджет	0,0	500,0	180,0	43,0	47,8	-	-	
<b>Всего по программе</b>				<b>Всего</b>	<b>126,7</b>	<b>1578,8</b>	<b>1500,0</b>	<b>3268,6</b>	<b>2400,0</b>	<b>-</b>	<b>8874,1</b>	
				областной бюджет	48,7	646,8	420,0	100,4	0,0	-	-	
				местный бюджет	78,0	932,0	1080,0	3168,2	2400,0	-	-	

**РОССИЙСКАЯ ФЕДЕРАЦИЯ  
СВЕРДЛОВСКАЯ ОБЛАСТЬ  
ДУМА КАМЕНСКОГО ГОРОДСКОГО ОКРУГА  
ПЯТЫЙ СОЗЫВ  
Внеочередное заседание  
РЕШЕНИЕ № 249**

24 июля 2014 года

**Об определении официального сайта в сети «Интернет» для размещения информации о деятельности органов местного самоуправления муниципального образования «Каменский городской округ»**

Руководствуясь частью 5 статьи 53 Федерального закона от 26.07.2006 года №135-ФЗ «О защите конкуренции», Федеральным законом от 06.10.2003 года №131-ФЗ «Об общих принципах организации местного самоуправления в Российской Федерации», в целях реализации конституционных прав граждан на получение достоверной информации о деятельности органов местного самоуправления, **Дума Каменского городского округа Р Е Ш И Л А:**

1. Определить адрес официального сайта муниципального образования «Каменский городской округ» в сети «Интернет» для размещения информации о деятельности органов местного самоуправления - [www.kamensk-adm.ru](http://www.kamensk-adm.ru).

2. Опубликовать настоящее Решение в газете «Пламя».

**Глава Каменского городского округа С.А. Белоусов  
Председатель Думы Каменского городского округа В.И. Чемезов**

**РОССИЙСКАЯ ФЕДЕРАЦИЯ  
СВЕРДЛОВСКАЯ ОБЛАСТЬ  
ДУМА КАМЕНСКОГО ГОРОДСКОГО  
ОКРУГА  
ПЯТЫЙ СОЗЫВ  
Внеочередное заседание  
РЕШЕНИЕ № 248**

24 июля 2014 года

**Об утверждении изменений в генеральном плане муниципального образования «Каменский городской округ» (включение земельного участка под строительство кирпичного завода)**

В целях реализации градостроительной деятельности, устойчивого развития территории Каменского городского округа, обеспечения интересов граждан и их объединений, руководствуясь Градостроительным кодексом Российской Федерации от 29.12.2004 года № 190-ФЗ, Уставом Каменского городского округа, в соответствии с «Порядком организации и проведения публичных слушаний в муниципальном образовании «Каменский район», утвержденным Решением Каменской районной Думы от 10.11.2005 года № 39, протоколом публичных слушаний от 26.05.2014 года, заключением о результатах публичных слушаний от 27.05.2014 года, **Дума Каменского городского округа РЕШИЛА:**


1. Признать публичные слушания по проекту внесения изменений в генеральный план муниципального образования «Каменский городской округ» (включение земельного участка под строительство кирпичного завода), утвержденные Решением Думы Каменского городского округа от 26.12.2012г. № 78 (в редакции Решения Думы Каменского городского округа от 27.06.2013г. № 126) состоявшимися.

2. Утвердить проект внесения изменений в генеральный план муниципального образования «Каменский городской округ» (включение земельного участка под строительство кирпичного завода) (прилагается).

3. Опубликовать настоящее Решение в газете «Пламя» и разместить на официальном сайте муниципального образования «Каменский городской округ».

4. Контроль исполнения настоящего Решения возложить на постоянный Комитет Думы Каменского городского округа по социальной политике (В.Н. Соломеин).

**Глава Каменского городского округа  
С.А. Белоусов  
Председатель Думы Каменского городского округа В.И. Чемезов**

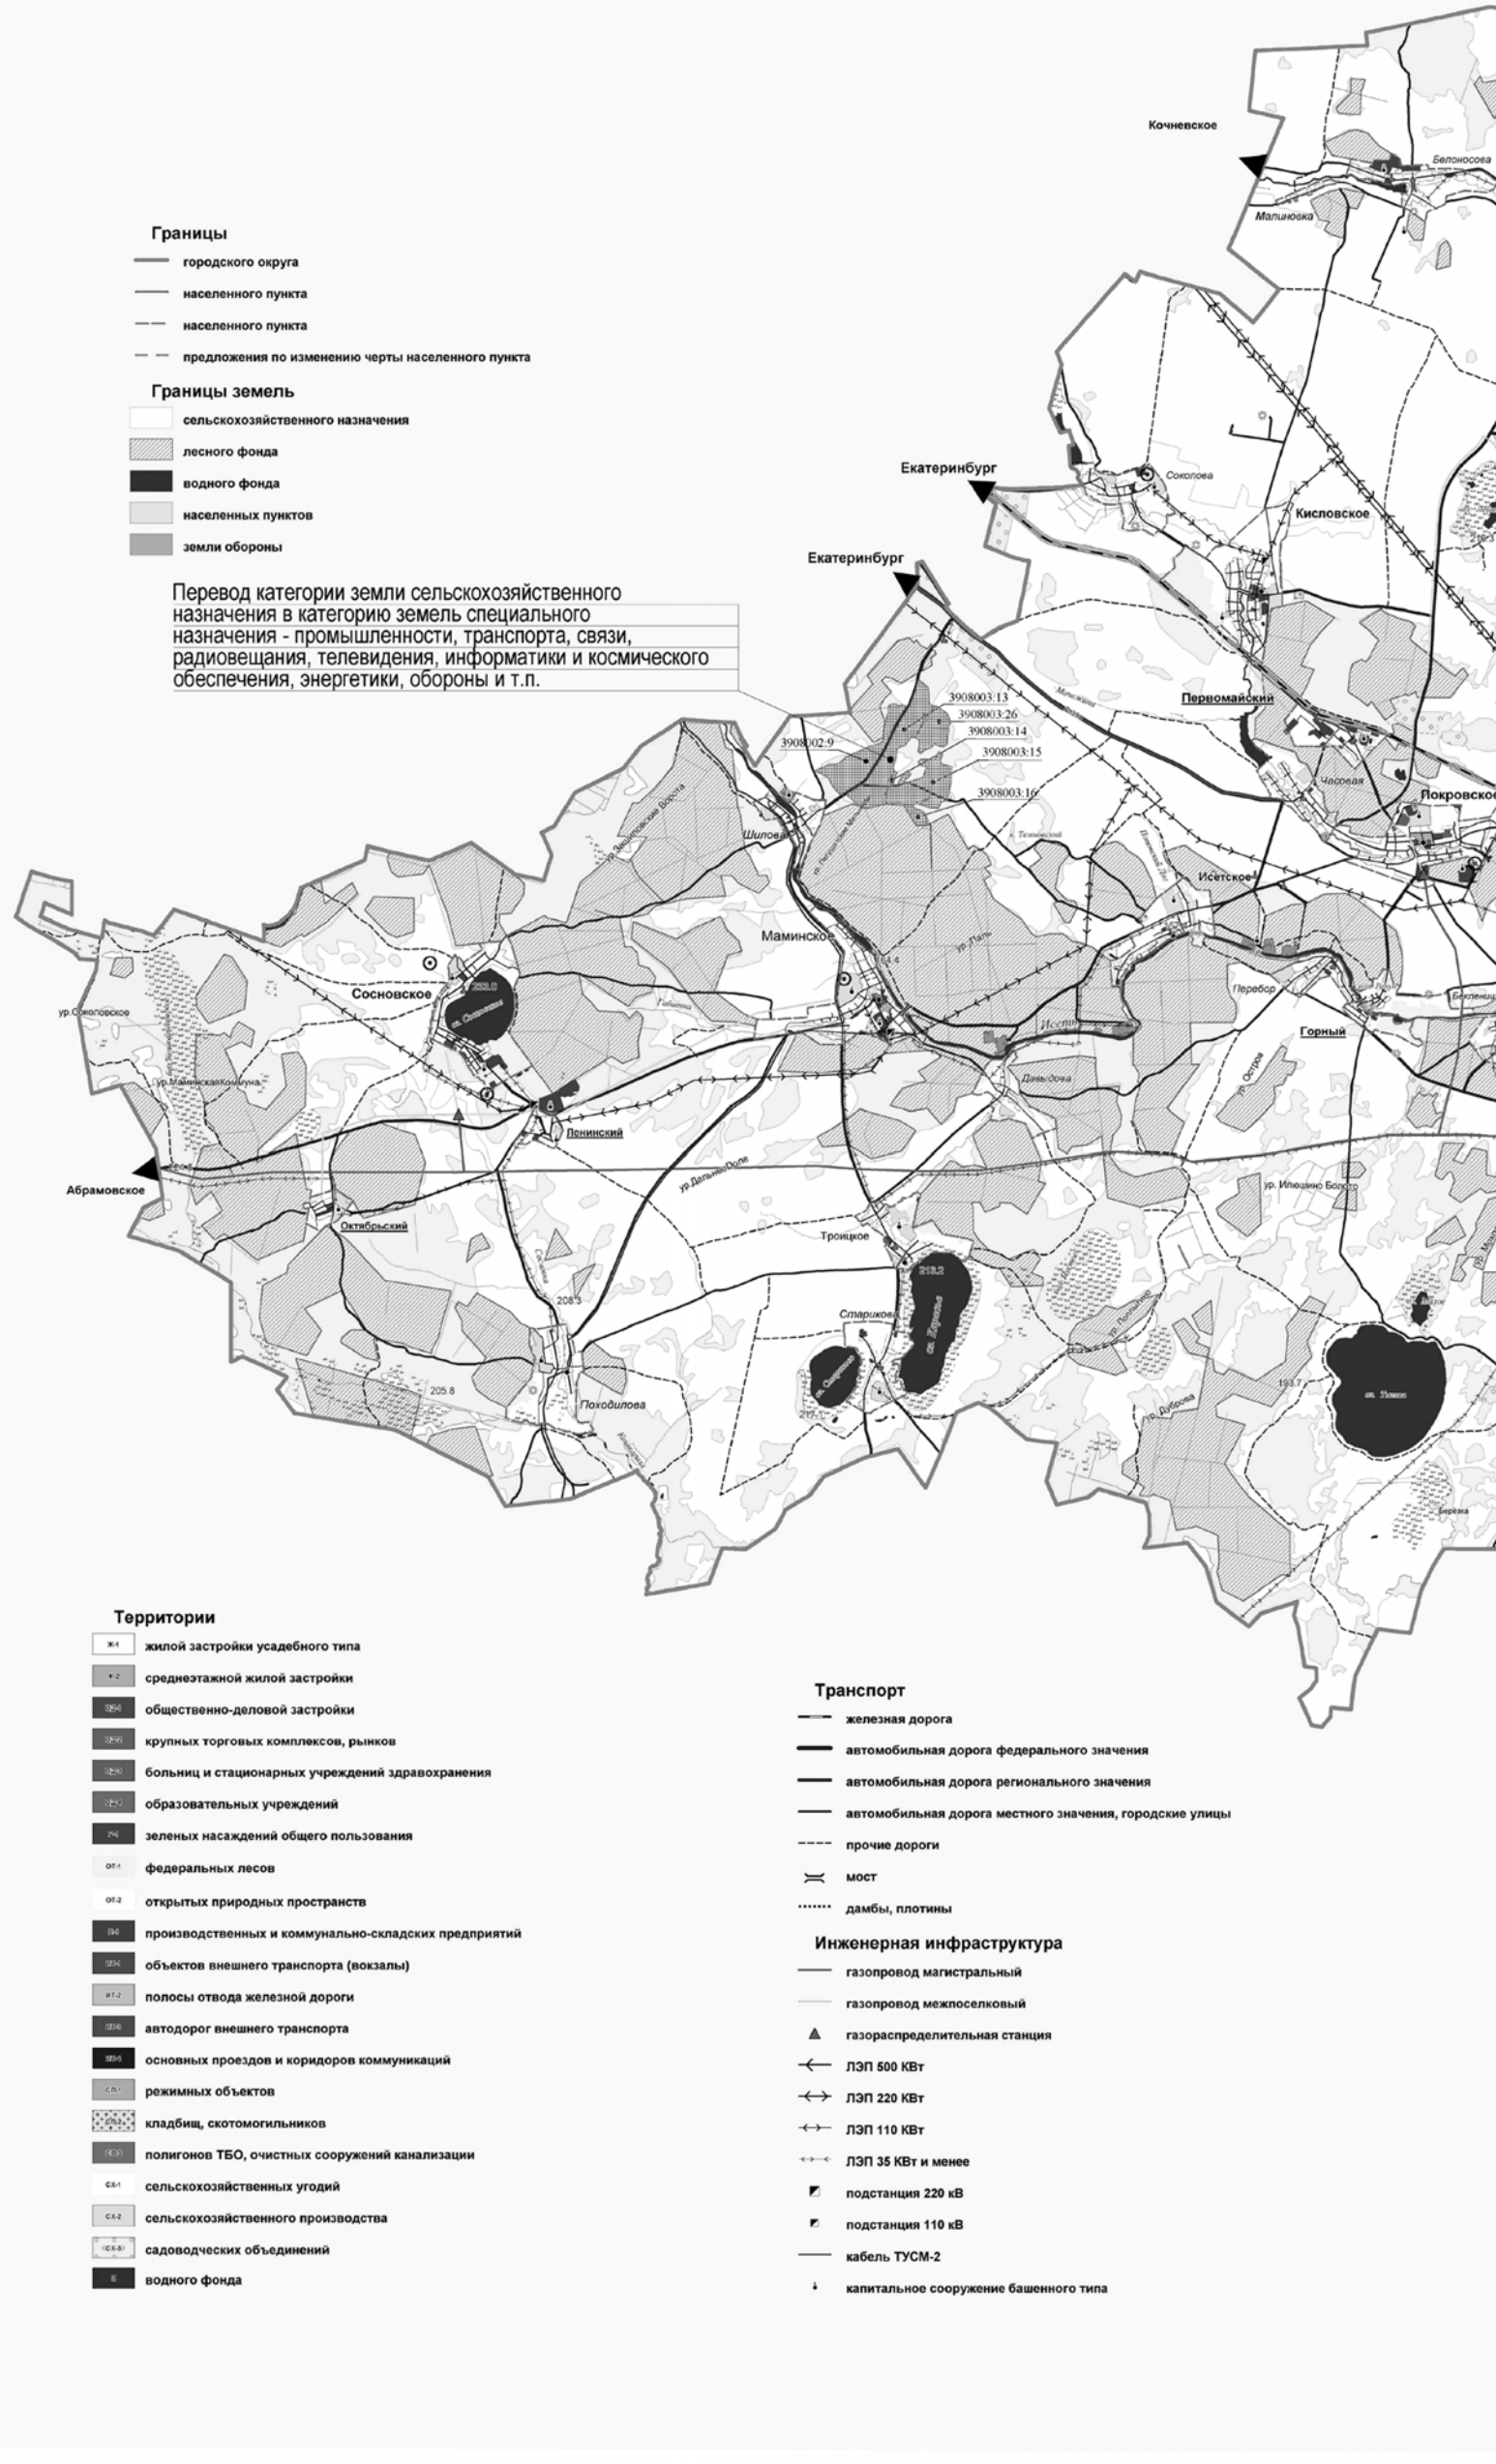

**Профилактика**

**Операция «Должник»**

С целью профилактики преступлений сотрудниками полиции на постоянной основе проводится работа по пресечению административных правонарушений. За 6 месяцев 2014 г. на территории Каменского городского округа пресечено 881 административное правонарушение.

В системе административных наказаний наиболее применяемым является административный штраф. Согласно КоАП РФ, штраф должен быть уплачен лицом, привлеченным к административной ответственности, не позднее 60 дней со дня вступления постановления о наложении административного штрафа в законную силу. В случае установления факта отсутствия информации об оплате, применяются меры по составлению протокола об административном правонарушении по ч.1 ст. 20.25 КоАП РФ «За несвоевременную оплату штрафа». Материалы дела об административном правонарушении направляются в территориальный орган Федеральной службы судебных приставов для принудительного взыскания административного штрафа.

Уклонение от уплаты административного штрафа в установленный срок влечет наложение административного штрафа в двукратном размере суммы неуплаченного административного штрафа, но не менее 1000 руб., либо административный арест на срок до 15 суток, либо обязательные работы на срок до 50 часов и не снимает обязанности по уплате штрафа.


В целях обеспечения принципа неотвратимости наказания ежемесячно проводятся оперативно-профилактические мероприятия «Должник», направленные на повышение взыскваемости административных штрафов. В ходе проведения данного мероприятия взыскано 163 200 руб., в том числе в принудительном порядке службой судебных приставов — 49 500 руб. Во избежание неприятностей, таких как наложение административного штрафа, ареста либо обязательных работ, ареста имущества, блокирования счетов в банке и тому подобных, просьба своевременно оплачивать имеющиеся у вас штрафы.

Об имеющейся задолженности вы можете узнать по телефонам: 31-57-96 (Группа по исполнению административного законодательства Отдела полиции №22); 31-55-05 (Отделение по исполнению административного законодательства Межмуниципального отдела МВД России «Каменск-Уральский»); 32-35-48 (Группа по исполнению административного законодательства Отдела ГИБДД).

**ОП №22 ММО МВД России «Каменск-Уральский»**

# ГЕНЕРАЛЬНЫЙ ПЛАН МУНИЦИПАЛЬНОГО ОБРАЗОВАНИЯ "КАМЕНСКИЙ ГОРОДСКОЙ ОКРУГ"

## СХЕМА ГРАДОСТРОИТЕЛЬНОГО ЗОНИРОВАНИЯ

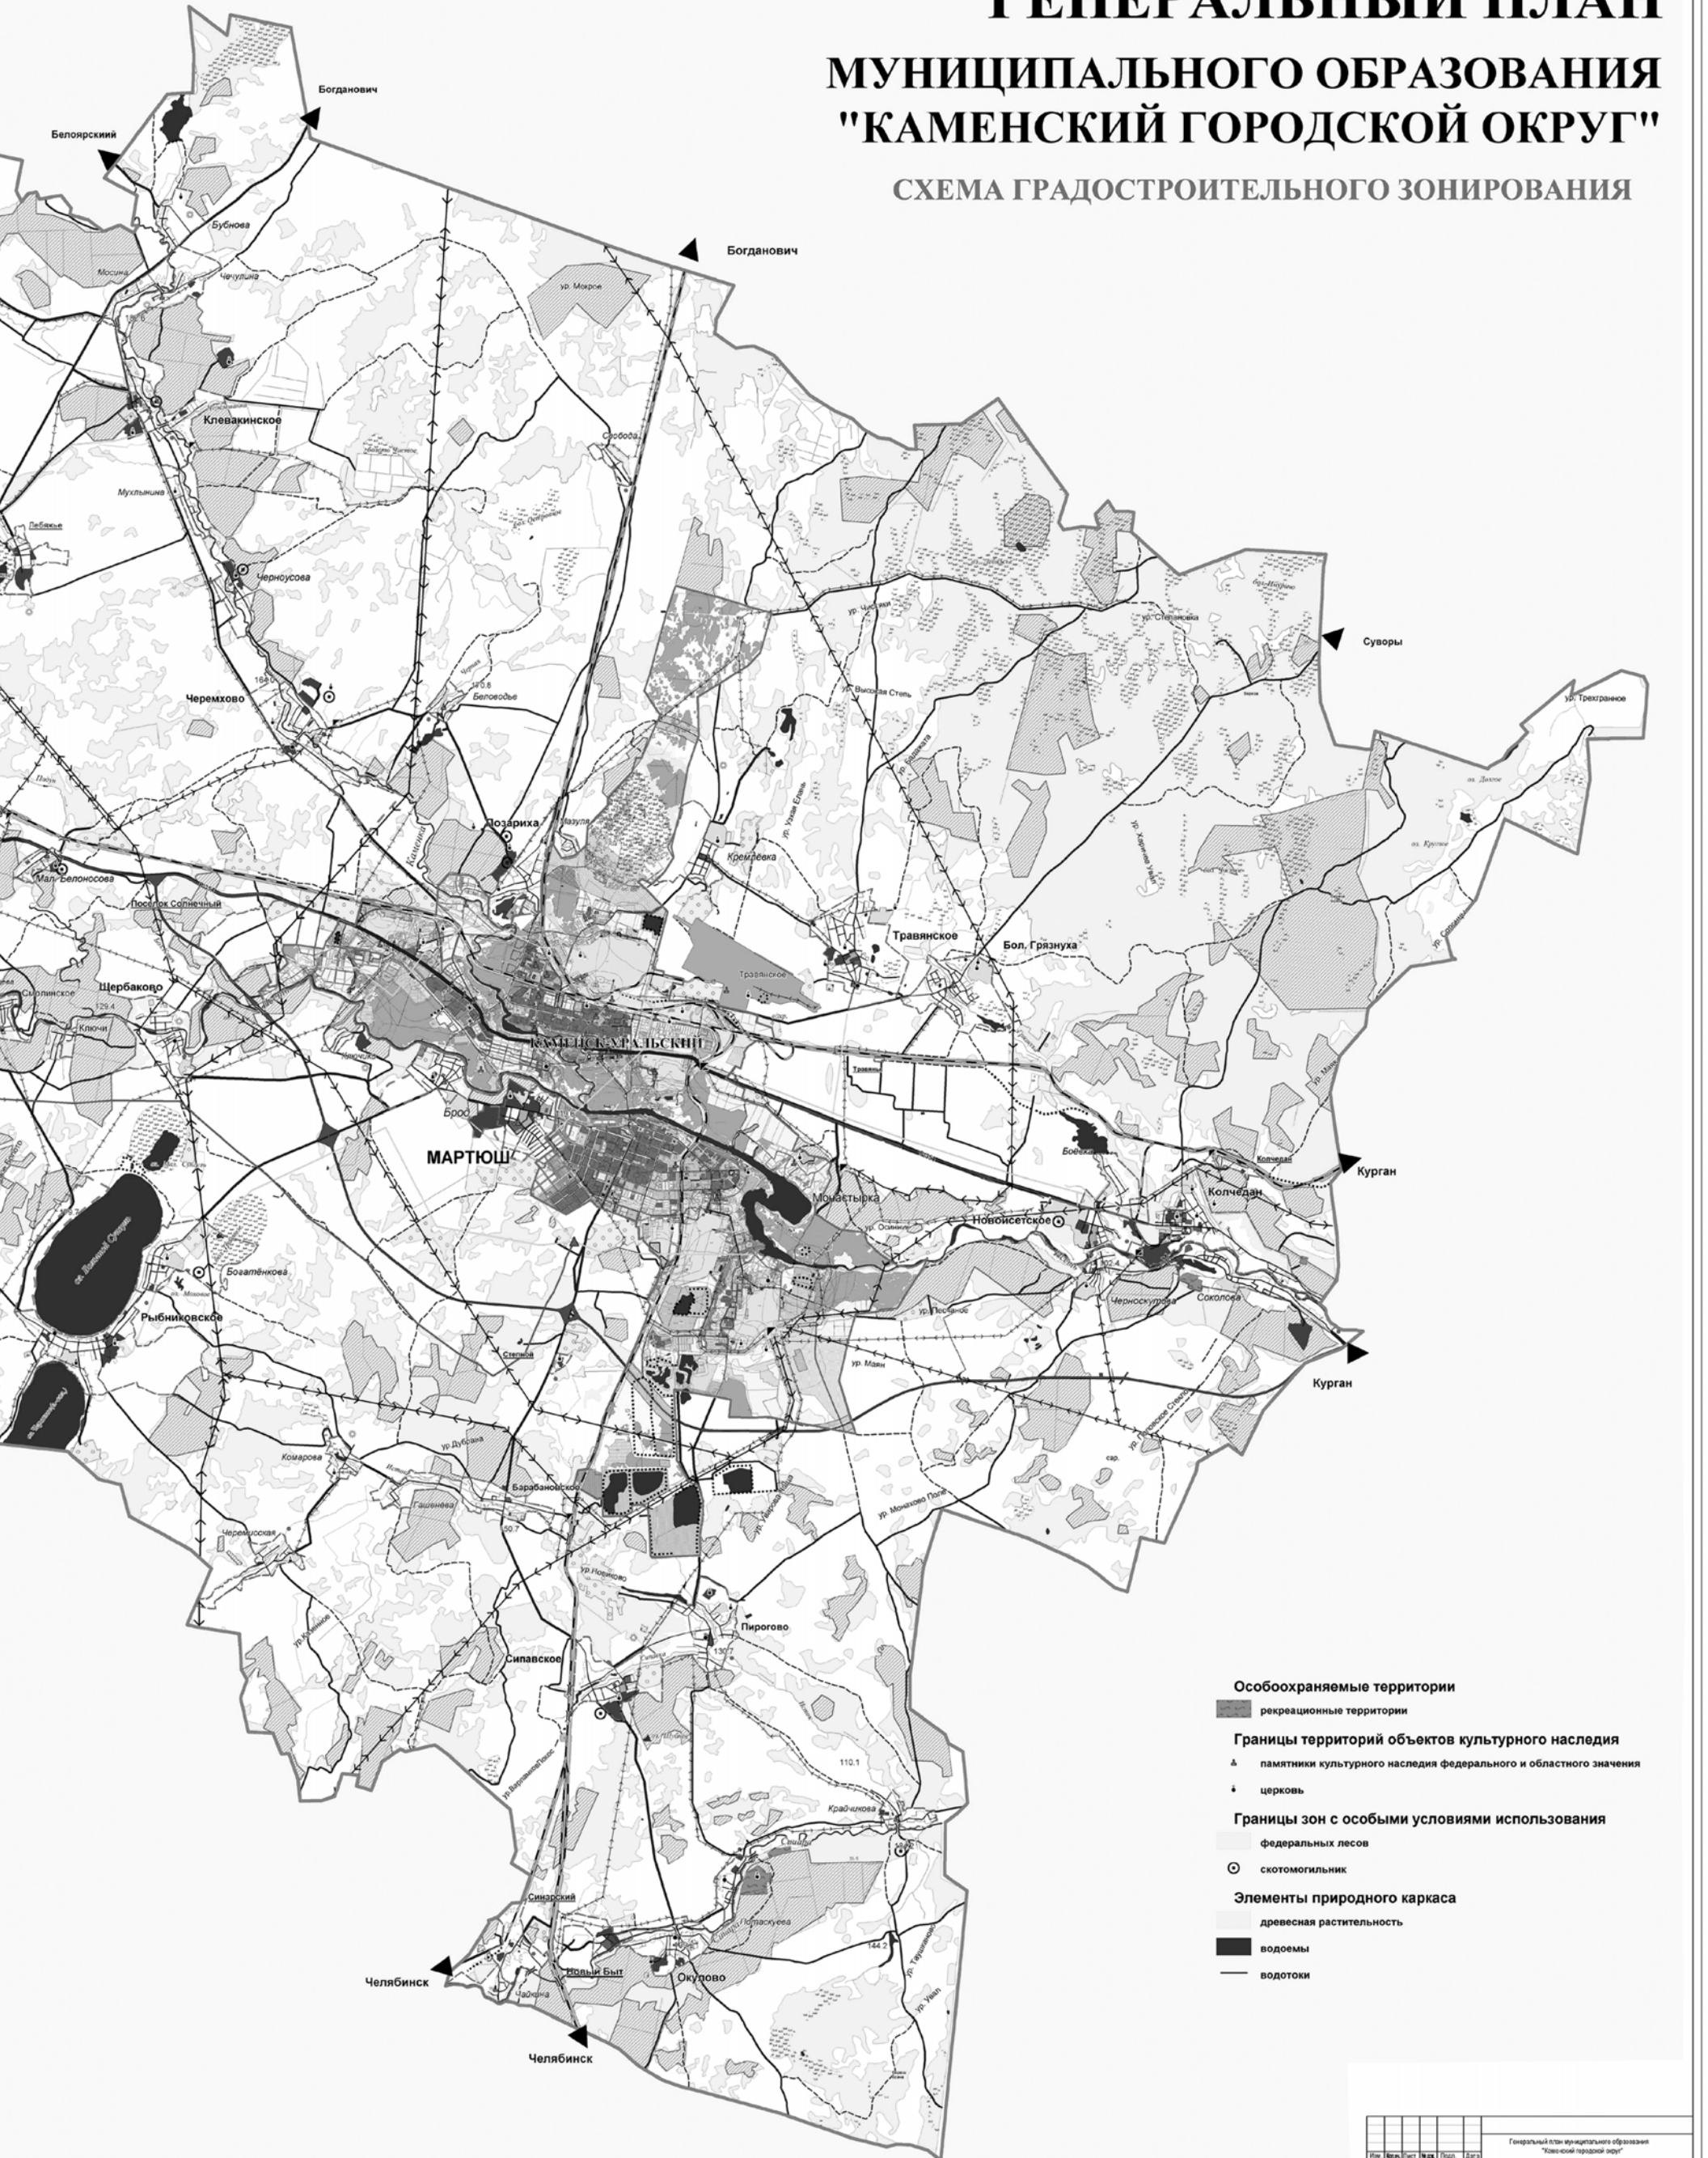

- Особо охраняемые территории**
  - рекреационные территории
- Границы территорий объектов культурного наследия**
  - памятники культурного наследия федерального и областного значения
  - церковь
- Границы зон с особыми условиями использования**
  - федеральных лесов
  - скотомогильник
- Элементы природного каркаса**
  - древесная растительность
  - водоемы
  - водотоки

Генеральный план муниципального образования "Каменский городской округ"				
Имя	Фамилия	Имя	Фамилия	Дата
Проектировщик	Адрес	Исполнитель	Адрес	Дата
Имя	Фамилия	Имя	Фамилия	Дата
Схема градостроительного зонирования М 1:50 000				
Лист	1	Листов	1	

**РОССИЙСКАЯ ФЕДЕРАЦИЯ  
СВЕРДЛОВСКАЯ ОБЛАСТЬ  
ДУМА КАМЕНСКОГО ГОРОДСКОГО ОКРУГА  
ПЯТЫЙ СОЗЫВ  
Внеочередное заседание  
РЕШЕНИЕ № 247**

24 июля 2014 года

**Об исполнении краткосрочного (сроком на три года) плана реализации Региональной программы капитального ремонта общего имущества в многоквартирных домах на территории муниципального образования «Каменский городской округ»**

Рассмотрев информацию Администрации муниципального образования «Каменский городской округ» об исполнении краткосрочного (сроком на три года) плана реализации Региональной программы капитального ремонта общего имущества в многоквартирных домах на территории муниципального образования «Каменский городской округ», Дума Каменского городского округа Р Е Ш И Л А:

1. Информацию Администрации муниципального образования «Каменский городской округ» об исполнении краткосрочного (сроком на три года) плана реализации Региональной программы капитального ремонта общего имущества в многоквартирных домах на территории муниципального образования «Каменский городской округ», принять к сведению (приложение № 1).

2. Рекомендовать Главе Администрации Каменского городского округа (Белому С.А.):

2.1. наделить полномочиями организацию, которая будет нести ответственность за реализацию Региональной программы капитального ремонта общего имущества в многоквартирных домах на территории муниципального образования «Каменский городской округ»;

2.2. организовать материально техническое обеспечение организации, которая будет нести ответственность за реализацию Региональной программы капитального ремонта общего имущества в многоквартирных домах на территории муниципального образования «Каменский городской округ»;

2.3. Решение Законодательного Собрания Свердловской области от 27 июня 2014 года «Об исполнении Закона Свердловской области «Об обеспечении проведения капитального ремонта общего имущества в многоквартирных домах на территории Свердловской области» в том числе о ходе формирования Региональной программы капитального ремонта общего имущества в многоквартирных домах и задачах органов местного самоуправления по ее реализации» исполнить в срок до 29 июля 2014 года;

3. Опубликовать настоящее Решение в газете «Пламя».

**Глава Каменского городского округа  
С.А. Белоусов  
Председатель Думы Каменского городского округа В.И. Чemezov**

**Информация об исполнении краткосрочного (сроком на три года) плана реализации Региональной программы капитального ремонта общего имущества в многоквартирных домах на территории муниципального образования «Каменский городской округ»**

Региональной программой капитального ремонта общего имущества многоквартирных домов предусмотрен капитальный ремонт 273 жилых дома Каменского городского округа (план капремонта можно посмотреть на официальном сайте Министерства энергетики и ЖКХ Свердловской области в разделе капитальный ремонт).

Программа капитального ремонта рассчитана на 30 лет до 2044 года. Программа разбита на 3-х годовичные краткосрочные планы капитальных ремонтов мест общего имущества многоквартирных жилых домов.

Региональной программой, исходя из краткосрочного плана 2015-2017 годов, предусмотрен капитальный ремонт общего имущества 30 многоквартирных жилых домов.

До 29 июля необходимо представить региональному оператору план краткосрочного капитального ремонта на 2015-2017 годы со сметами и дефектными ведомостями.

Согласно методических рекомендаций определен комплексный капитальный ремонт пяти жилых домов на 2015 год, а именно три дома в п. Новый Быт и два дома в с. Колчедан. На эти дома необходимо составить дефектные ведомости, а затем сметы. На каждый вид работ необходимо составить отдельную смету, а их семь (отопление, холодное водоснабжение, канализация, электроснабжение, кровля, ремонт подвального помещения, фасад).

На 2016 год запланирован комплексный план капитальных ремонтов общего имущества 10 многоквартирных жилых домов, на 2017 год — 15 в населенных пунктах; п.г.т. Мартюш, п. Новый Быт, с. Колчедан, с. Сипавское, д. Брод.

**ГЛАВА МУНИЦИПАЛЬНОГО  
ОБРАЗОВАНИЯ  
«КАМЕНСКИЙ ГОРОДСКОЙ ОКРУГ»  
ПОСТАНОВЛЕНИЕ  
от 25.07.2014 №1933**

п. Мартюш

**Об организации и проведении публичных слушаний по проекту внесения изменений в Правила землепользования и застройки муниципального образования «Каменский городской округ»**

На основании статьи 28 Федерального закона от 06.10.2003г. № 131-ФЗ «Об общих принципах организации местного самоуправления в Российской Федерации», Градостроительного кодекса РФ, Решения Каменской районной Думы № 39 от 10.11.2005 года «Об утверждении Порядка организации и проведения публичных слушаний в муниципальном образовании «Каменский район», руководствуясь Уставом МО «Каменский городской округ», Правилами землепользования и застройки МО «Каменский городской округ», утвержденными Решением Думы Каменского городского округа от 27.06.2013г. № 125, в целях соблюдения прав человека на благоприятные условия жизнедеятельности, прав и законных интересов правообладателей земельных участков и объектов капитального строительства, расположенных на территории Каменского городского округа **ПОСТАНОВЛЯЮ:**

1. Назначить на 28 августа 2014 года в 17.00 часов в здании Маминского клуба (с. Маминское, ул. Чапаева, 1в) публичные слушания по проекту внесения изменений в графические материалы Правил землепользования и застройки муниципального образования «Каменский городской округ» - Фрагмент карты градостроительного зонирования применительно к с. Исетское.

2. Назначить ответственным за организацию и проведение публичных слушаний председателя комиссии по подготовке проекта «Правил землепользования и застройки муниципального образования «Каменский городской округ» - заместителя Главы по вопросам ЖКХ, строительства, энергетики и связи А.Н. Колпащикова.

3. Комитету по архитектуре и градостроительству Администрации муниципального образования «Каменский городской округ» в период с 29.07.2014г. по 28.08.2014г. организовать размещение проекта внесения изменений:

- в здании Маминской сельской администрации по адресу: Свердловская область, Каменский район, с. Маминское, ул. Чапаева, дом 2 б;

- в Комитете по архитектуре и градостроительству Администрации муниципального образования «Каменский городской округ» по адресу: Свердловская область, г. Каменск-Уральский, пр. Победы, дом 97а.

4. Установить, что предложения и замечания заинтересованных лиц и организаций по проекту внесения изменений направляются в письменном виде в Комитет по архитектуре и градостроительству Администрации муниципального образования «Каменский городской округ» (г. Каменск-Уральский, пр. Победы, дом 97а, каб. 118, тел. (3439) 34-22-80).

5. Опубликовать настоящее постановление в газете «Пламя» и разместить на официальном сайте Администрации Каменского городского округа [admkgso.ru](http://admkgso.ru).

6. Контроль за исполнением настоящего постановления возложить на заместителя Главы Администрации по вопросам ЖКХ, строительства, энергетики и связи А.Н. Колпащикова.

**Глава городского округа  
С.А. Белоусов**

**Информационное сообщение**

В соответствии со статьей 34 Земельного кодекса РФ Комитет по управлению муниципальным имуществом Администрации Каменского городского округа информирует население о предоставлении в аренду земельного участка расположенного по следующему адресу: Свердловская область, Каменский район, федеральная трасса Каменск-Уральский-Екатеринбург, напротив стеллы «Три столба», площадью 15 га (площадь ориентировочная, подлежит уточнению при проведении межевания). Категория земель — земли сельскохозяйственного назначения, разрешенное использование — для сельскохозяйственного использования.

Заявки принимаются в течение 30 дней со дня опубликования по адресу: г. Каменск-Уральский, пр. Победы, 97а, кабинет № 111. Справки по телефону: 37-02-38, 37-02-08

**Информационное сообщение**

В соответствии со статьей 30 Земельного кодекса РФ Комитет по управлению муниципальным имуществом информирует население о предоставлении в аренду земельного участка (категория земель — земли населенных пунктов) с разрешенным использованием — «для личного подсобного хозяйства», расположенного по адресу:

1. Свердловская область, Каменский район, д. Соколова (Колчеданская с/а), земельный участок с кадастровым номером 66:12:6501004:60 (примерной площадью 3000 кв. м, уточняется при межевании).

Заявки принимаются в течение 30 дней со дня опубликования во вторник, четверг с 09.00 ч. до 16.00 ч., обед с 12.30 до 13.30, по адресу: г. Каменск-Уральский, пр. Победы, 97а, кабинет № 111. Справки по телефону: 37-02-38.

**Информационное сообщение**

В соответствии со статьей 30 Земельного кодекса РФ Комитет по управлению муниципальным имуществом информирует население о предоставлении в аренду земельных участков (категория земель — земли населенных пунктов) с разрешенным использованием — «для личного подсобного хозяйства», расположенных по адресу:

1. Свердловская область, Каменский район, п. Мартюш, рядом с земельным участком с кадастровым номером 66:12:5301001:11 (примерной площадью 600 кв. м, уточняется при межевании).

Замечания и предложения принимаются в течение 30 дней со дня опубликования во вторник, четверг с 09.00 ч. до 16.00 ч., обед с 12.30 до 13.30, по адресу: г. Каменск-Уральский, пр. Победы, 97а, кабинет № 111. Справки по телефону: 37-02-38.

**Информационное сообщение**

В соответствии со статьей 34 Земельного кодекса РФ Комитет по управлению муниципальным имуществом информирует население о предоставлении в аренду земельного участка (категория земель — земли населенных пунктов) с разрешенным использованием — «для ведения огородничества», расположенного по адресу:

1. Свердловская область, Каменский район, с. Кисловское, ул. Красных Орлов, 25 а, земельный участок с кадастровым номером 66:12:1001004:142 (общей площадью 1324 кв. м).

Заявки принимаются в течение 30 дней со дня опубликования во вторник, четверг с 09.00 ч. до 16.00 ч., обед с 12.30 до 13.30, по адресу: г. Каменск-Уральский, пр. Победы, 97а, кабинет № 111. Справки по телефону: 37-02-38.

**Информационное сообщение**

В соответствии со статьей 34 Земельного кодекса РФ Комитет по управлению муниципальным имуществом информирует население о предоставлении в аренду земельных участков (категория земель — земли населенных пунктов) с разрешенным использованием — «для ведения огородничества», расположенных по адресу:

1. Свердловская область, Каменский район, д. Брод, примерно в 70 м по направлению на север от земельного участка с кадастровым номером 66:12:5101003:571 (примерной площадью 500 кв. м, уточняется при межевании);

2. Свердловская область, Каменский район, д. Брод, за земельным участком с кадастровым номером 66:12:5101004:2 (примерной площадью 1000 кв. м, уточняется при межевании).

Замечания и предложения принимаются в течение 30 дней со дня опубликования во вторник, четверг с 09.00 ч. до 16.00 ч., обед с 12.30 до 13.30, по адресу: г. Каменск-Уральский, пр. Победы, 97а, кабинет № 111. Справки по телефону: 37-02-38.

**Информационное сообщение**

В соответствии со статьей 30.1 Земельного кодекса РФ Комитет по управлению муниципальным имуществом информирует население о предоставлении в аренду земельных участков (категория земель — земли населенных пунктов) с разрешенным использованием — «для индивидуального жилищного строительства», расположенных по адресу:

1. Свердловская область, Каменский район, с. Покровское, рядом с земельным участком с кадастровым номером 66:12:2201002:149 (примерной

площадью 3000 кв. м, уточняется при межевании);

2. Свердловская область, Каменский район, с. Щербаково, рядом с земельным участком с кадастровым номером 66:12:4901001:134 (примерной площадью 2 га, уточняется при межевании);

3. Свердловская область, Каменский район, с. Травянское, ул. Кирова, земельный участок с кадастровым номером 66:12:2901001:209 (примерной площадью 1200 кв.м, уточняется при межевании);

4. Свердловская область, Каменский район, с. Щербаково, примерно в 150 м по направлению на север от земельного участка с кадастровым номером 66:12:4901001:139 (примерной площадью 1,5 га, уточняется при межевании).

Заявки принимаются в течение 30 дней со дня опубликования во вторник, четверг с 09.00 ч. до 16.00 ч., обед с 12.30 до 13.30, по адресу: г. Каменск-Уральский, пр. Победы, 97а, кабинет № 111. Справки по телефону: 37-02-38.

**Информационное сообщение**

В соответствии со статьей 30 Земельного кодекса РФ Комитет по управлению муниципальным имуществом Администрации Каменского городского округа информирует население о предоставлении в аренду земельных участков (категория земель — земли населенных пунктов) с разрешенным использованием — «для ведения личного подсобного хозяйства», расположенных по следующему адресу:

1. Каменский район, п. Новый Быт, ул. Горняков, рядом с земельным участком с кадастровым номером 66:12:7301002:7 (площадью 4000 кв. м, площадь ориентировочная, уточняется при межевании);

2. Каменский район, д. Часовая, ул. Ленина, рядом с земельным участком с кадастровым номером 66:12:2101003:67 (площадью 19000 кв. м, площадь ориентировочная, уточняется при межевании);

Заявки принимаются в течение 30 дней со дня опубликования по адресу: г. Каменск-Уральский, пр. Победы, 97а, кабинет № 111. Справки по телефону: 37-02-38, 37-02-08.

**Информационное сообщение о результатах подведения итогов аукциона**

Комитет по управлению муниципальным имуществом Администрации Каменского городского округа сообщает о том, что аукцион, назначенный на 28 июля 2014 года постановлением Главы МО «Каменский городской округ» от 30.05.2014 г. № 1446 по продаже права на заключение договора аренды земельного участка для производственных целей категории земель — земли населенных пунктов с кадастровым номером 66:12:2001001:307, расположенного по адресу: Свердловская область, Каменский район, п. Первомайский, общей площадью 167144 кв. м, признан несостоявшимся ввиду отсутствия заявок.

**29.07.2014 Информационное сообщение о результатах подведения итогов аукциона на право заключения договора аренды муниципального имущества**

Комитет по управлению муниципальным имуществом Администрации Каменского городского округа сообщает о результатах подведения итогов аукциона, назначенного на 28 июля 2014 г. на право заключения договора аренды недвижимого имущества.

ЛОТ № 1.  
Часть помещения № 19 общей площадью 9,2 кв.м. в здании нежилого назначения по адресу: Свердловская область, г. Каменск-Уральский, проспект Победы, 97 «А».

Организатор торгов — Комитет по управлению муниципальным имуществом Администрации Каменского городского округа.

В связи с тем, что в аукционе участвовало менее двух участников, аукцион признается несостоявшимся.

Договор аренды недвижимого имущества — часть помещения № 19 общей площадью 9,2 кв.м. в здании нежилого назначения по адресу: Свердловская область, г. Каменск-Уральский, проспект Победы, 97 «А» будет заключен с единственным участником — ООО «Свет миру», юридический адрес: Свердловская область, Каменский район, д. Богатенкова, ул. Ленина, 6.

**Информационное сообщение**

В номере 8 от 31.01.2014 г. в информационных сообщениях о предоставлении в аренду земельных участков была сделана опечатка.

После слов «В соответствии» следует читать «со ст.30 Земельного кодекса РФ КУМИ информирует население о предоставлении в аренду земельных участков (категория земель - земли населенных пунктов) с разрешенным использованием — для ведения личного подсобного хозяйства».

В номере 126 от 25.10.2013 г. в информационных сообщениях о предоставлении в аренду земельных участков была сделана опечатка.

После слов «В соответствии» следует читать «со ст.30 Земельного кодекса РФ КУМИ информирует население о предоставлении в аренду земельных участков (категория земель - земли населенных пунктов) с разрешенным использованием — для ведения личного подсобного хозяйства».

**Комитет по управлению муниципальным имуществом Администрации Каменского городского округа**

**Решение собрания участников публичных слушаний по Проекту Решения Думы Каменского городского округа «О внесении изменений и дополнений в Устав МО «Каменский городской округ»**

1. Одобрить Проект Решения Думы Каменского городского округа «О внесении изменений и дополнений в Устав МО «Каменский городской округ».

2. Рекомендовать Думе Каменского городского округа Пятого созыва рассмотреть на очередном заседании Проект Решения Думы Каменского городского округа «О внесении изменений и дополнений в Устав МО «Каменский городской округ».

3. Опубликовать данное решение в газете «Пламя».

**Председатель С.А. Белоусов  
Секретарь И.В. Вошикова**

22 июля 2014 года

**ИЗВЕЩЕНИЕ О ПРОВЕДЕНИИ СОБРАНИЯ  
ПО СОГЛАСОВАНИЮ МЕСТОПОЛОЖЕНИЯ ГРАНИЦ ЗЕМЕЛЬНОГО УЧАСТКА**

Кадастровым инженером - Шульгин Павел Андреевич, № квалификационного аттестата кадастрового инженера 66-10-58, контактный телефон 8-902-447-70-43 в отношении земельного участка с кадастровым номером 66:12:6701004:43, расположенного: обл. Свердловская, р-н Каменский, с. Пирогово, ул. Уральских Бойцов, дом 7 выполняются кадастровые работы по уточнению местоположения границ и площади земельного участка.

Заказчик кадастровых работ Дик Н.В. (обл. Свердловская, г. Каменск-Уральский, ул. Бульвар Комсомольский, 57-60, телефон 358-219).

Собрание заинтересованных лиц по поводу согласования местоположения границ земельного участка состоится по адресу: 623400, обл. Свердловская, г. Каменск-Уральский, ул. Мусоргского, 16, кабинет № 2 30 августа 2014 г. в 10 часов 00 минут.

С проектом межевого плана земельного участка можно ознакомиться по адресу: 623400, обл. Свердловская, г. Каменск-Уральский, ул. Мусоргского, 16, кабинет № 2.

Обоснованные возражения по проекту межевого плана и требования о проведении согласования местоположения границ земельных участков на местности принимаются с 29 июля 2014 г. по 29 августа 2014 г. по адресу: обл. Свердловская, г. Каменск-Уральский, ул. Мусоргского, 16, кабинет №2. Смежные земельные участки, с правообладателями которых требуется согласовать местоположение границ: кадастровый номер 66:12:6701004:9, обл. Свердловская, р-н Каменский, Сипавская сельская администрация, с. Пирогово, ул. Уральских Бойцов, дом 9.

При проведении согласования местоположения границ при себе необходимо иметь документ, удостоверяющий личность, а также документы о правах на земельный участок.



**Учредитель:** Администрация МО «Каменский городской округ».  
**Издатели:** МУП «Редакция газеты «Пламя», ГАУПСО «Редакция газеты «Пламя».  
**Газета зарегистрирована** в Управлении Федеральной службы по надзору за соблюдением законодательства в сфере массовых коммуникаций и охране культурного наследия по Уральскому Федеральному округу.  
Свидетельство ПИ № ФС11-1356 от 24.08.07 г.  
**Адрес редакции и издателя:** 623418, г. Каменск-Уральский, пр. Победы, 97«а».  
**Телефон/факс:** 34-03-77. **Электронный адрес:** [vestiural@ngs.ru](mailto:vestiural@ngs.ru)

**Главный редактор Н.В. Казанцева.**

Корректора: Е.С. Орловская. Верстка: С.Ф. Ларина.

**Подписной индекс издания 53861. Цена свободная.**

Газета выходит 2 раза в неделю.  
Время подписания в печать: по графику — 10.00, фактически — 10.00.  
Отпечатано с готовых диапозитивов в ГУП СО «Каменск-Уральская типография», ул. Ленина, 3. Заказ 2306. Тираж 160.

Редакция не несет ответственности за достоверность информации в рекламных материалах и частных объявлениях. Материалы под знаком @ публикуются на коммерческой основе.