
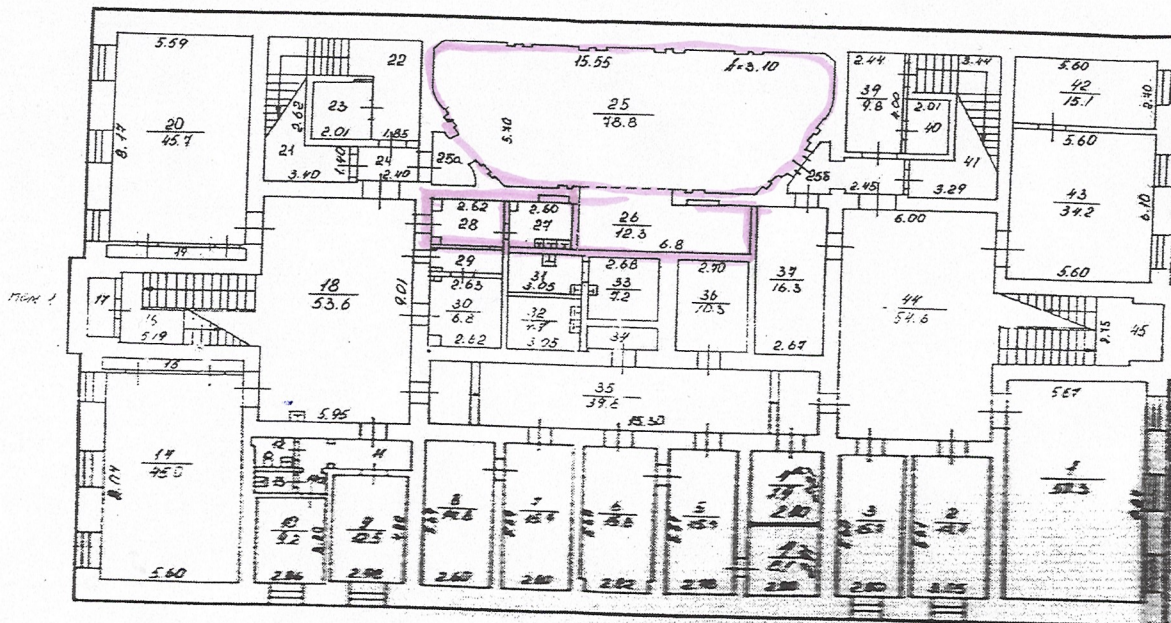



1 этаж

подвал

8.90

 

План 1

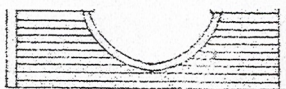

Фирма ФОРУМ, Реставрационная фирма		Име. №
по Красноярскому краю		Кварт. №
Лист № 1	Положенный на нежилом здании по ул. Б. Князьничьего домов № 1-11 кв. №	Масштаб 1:200
Дата 16.06.06	Исполнитель Д.А. Пучиладоская	Подпись
16.06.06	Проверил И.В. Бобровская	