


# ПЕРСПЕКТИВНАЯ СХЕМА ВОДОСНАБЖЕНИЯ

хут. Андрющенко


МО Ленинградское СП Ленинградского района Краснодарского края

М 1:10000

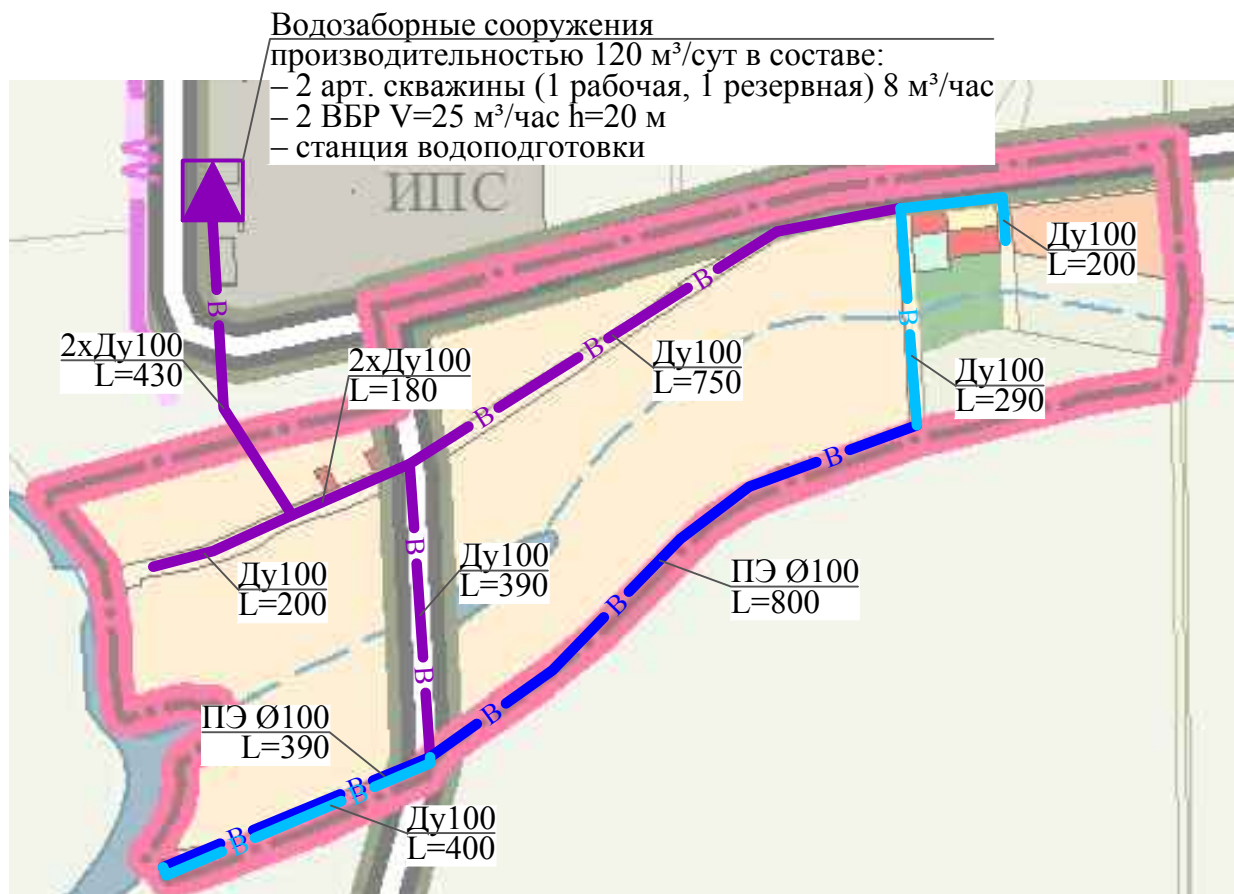

## УСЛОВНЫЕ ОБОЗНАЧЕНИЯ

|  |                                          |
|--|------------------------------------------|
|  | Водовод проектируемый                    |
|  | Водопровод реконструируемый              |
|  | Водопровод существующий                  |
|  | Водозаборные сооружения реконструируемые |
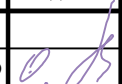
|             |            |      |       |                                                                                     |      |   |  |                         |      |
|-------------|------------|------|-------|-------------------------------------------------------------------------------------|------|---|--|-------------------------|------|
|             |            |      |       |                                                                                     |      | Муниципальный контракт № 130 от 10.12.2014                                                                                       |  |                         |      |
|             |            |      |       |                                                                                     |      | Программа комплексного развития систем коммунальной инфраструктуры МО Ленинградское СП Ленинградского района Краснодарского края |  |                         |      |
| Изм         | Кол.уч     | Лист | № Док | Подпись                                                                             | Дата |   |  |                         |      |
|             |            |      |       |  |      | хут. Андрющенко   |  | Стадия                  | Лист |
| Глав. инж.  | Гавриленко |      |       |                                                                                     |      |   |  |                         |      |
| Глав. спец. | Науменко   |      |       |  |      |   |  |                         |      |
|             |            |      |       |                                                                                     |      |   |  |                         |      |
| Инженер     | Бородинова |      |       |  |      | Перспективная схема водоснабжения М1:10000                                                                                       |  | ООО "ПИТП" г. Краснодар |      |
|             |            |      |       |                                                                                     |      |   |  |                         |      |