
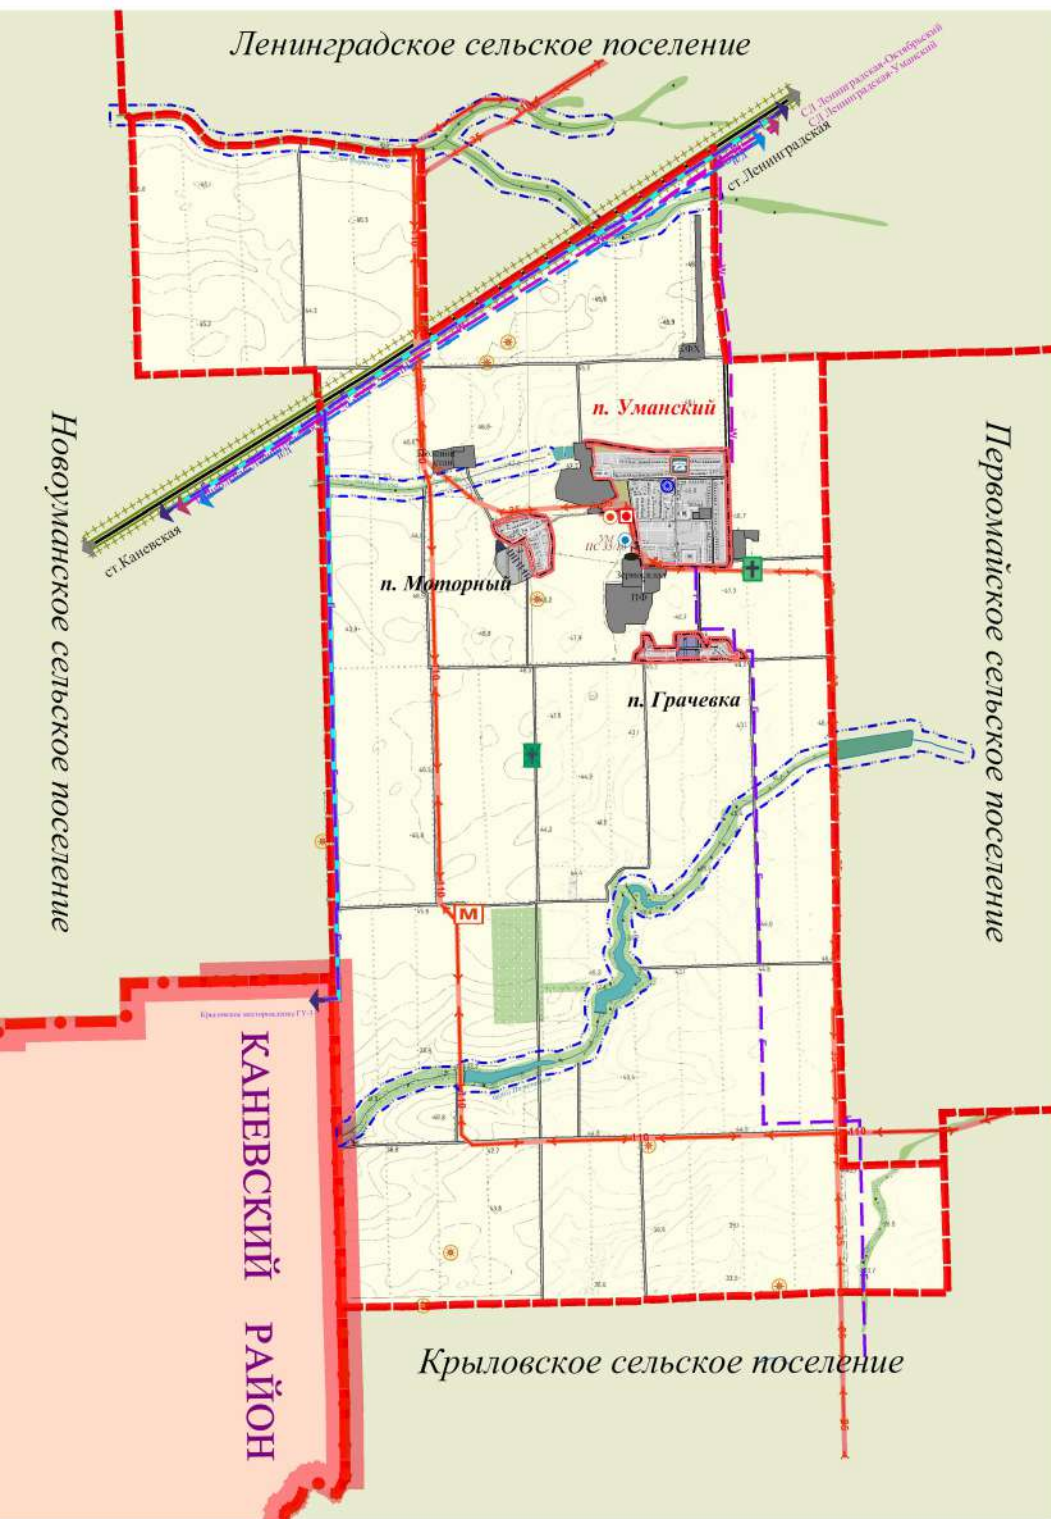


Схема административно-территориальных границ сельского поселения М 1:25 000

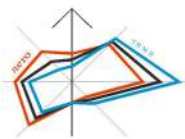

Условные обозначения

	Граница муниципального образования Ленинградский район
	Граница сельского поселения
	Проектируемая граница населенного пункта
	Территория сельскохозяйственного назначения
	Существующая производственная территория сельскохозяйственного назначения
	Территория недействующих производственных объектов сельскохозяйственного назначения
	Сады
	Существующие предприятия промышленности, транспорта и т.п.
	Существующая автомобильная дорога регионального или межмуниципального значения II технической категории
	Существующая автомобильная дорога регионального или межмуниципального значения IV технической категории
	Автомобильные дороги местного значения
	Подстанции электрических сетей существующая
	Источники питьевого водоснабжения, требующие установки границ зон санитарной охраны
	Телефонные станции
	Кладбище существующее
	Проектируемая площадка для сбора, временного хранения и вывоза мусора
	Памятник истории с границей временной охранный зоны
	Курганы-памятник археологии с границей временной охранный зоны
	Реки, балки
	Граница водоохранной зоны