


Схема функционального зонирования Уманского сельского поселения М 1:25000

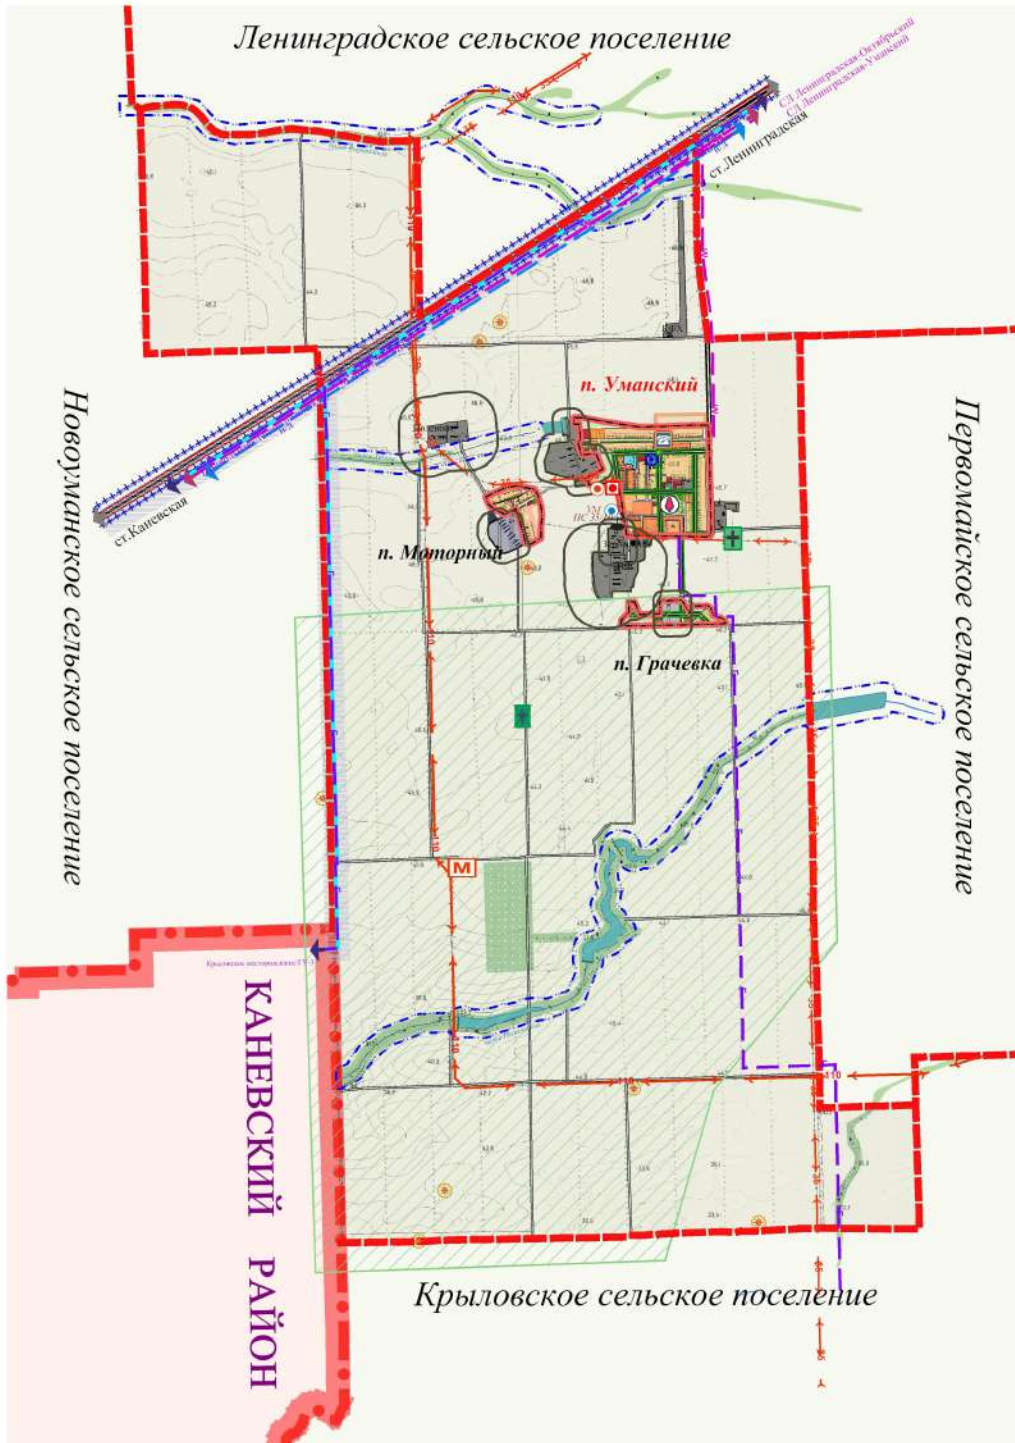

Условные обозначения

Границы	
	Граница муниципального образования Ленинградский район
	Граница сельского поселения
	Проектируемая граница населенного пункта
Зоны сельскохозяйственного назначения	
	Территория сельскохозяйственного назначения
	Существующая производственная территория сельскохозяйственного назначения
	Территория исследуемых производственных объектов сельскохозяйственного назначения
	Сады
Зона интенсивного градостроительного освоения	
	Территория существующей индивидуальной жилой застройки с приусадебными участками
	Территория существующей малоэтажной многоквартирной жилой застройки (до 3 этажей)
	Предлагаемая территория для развития населенного пункта на первую очередь
	Предлагаемая территория для развития населенного пункта на расчетный период
	Предлагаемая территория для развития населенного пункта на долгосрочную перспективу
	Территория объектов делового, общественного и коммерческого назначения
	Проектируемая территория объектов делового, общественного и коммерческого назначения
	Территория детских дошкольных и образовательных учреждений
	Территория медицинских учреждений
	Зеленые насаждения общего пользования
	Существующая производственная территория
	Зона планируемого размещения промышленных объектов и производств
	Существующие предприятия промышленности, транспорта и т.д.
	Существующая автомобильная дорога регионального или межмуниципального значения II технической категории
	Существующая автомобильная дорога регионального или межмуниципального значения IV технической категории
	Автомобильные дороги местного значения
	Существующие высоковольтные линии электропередач 35 кВ и выше
	Магистральный газопровод существующий
	Местосекционный газопровод существующий
	Евский грушевый водопровод
	Магистральные линии операторов связи
	Подстанции электрических сетей существующая
	Источники питьевого водоснабжения, требующие установки границ зон санитарной охраны
	Телефонные стволы
Зона ограниченного хозяйственного использования	
	Ориентировочная санитарно-защитная зона от объектов коммунального назначения, производственных и сельскохозяйственных предприятий
	Граница санитарно-защитной зоны от категоризованных автомобильных дорог
	Санитарный разрыв от магистрального газопровода
	Памятник истории с границей временной охранный зоны
	Куриль-памятник археологии с границей временной охранный зоны
	Территория проектируемого рекреационного использования
	Граница водоохранной зоны
	Кладбище существующее/проектируемое
	Проектируемая площадка для сбора, временного хранения и вывоза мусора
	Горный отвод