


Схема административно-территориальных границ. Схема границ территорий и земель различных категорий Образцового сельского поселения М 1:25000

Условные обозначения

	Участок границы Ленинградского района
	Граница муниципальных образований - сельских поселений
	Проектная граница населенного пункта
	Административный центр муниципального образования Первомайского сельского поселения
	п. Образцовый
	Земли п. Образцовый Образцового сельского поселения
	Территория существующей индивидуальной жилой застройки
	Территория существующей малоэтажной секционной жилой застройки (от 2 до 3 этажей)
	Территория общественной застройки
	Зеленые насаждения рекреационной зоны общего пользования санитарно-защитного и водоохранного назначения
	Земли сельскохозяйственного назначения
	Земли сельскохозяйственного назначения (сады)
	Территории земель крестьянско-фермерского хозяйства
	Земли фонда перераспределения
	Существующая производственная территория сельскохозяйственного назначения
	Существующая территория транспортного и коммунально-складского назначения
	Зона планируемого размещения проектируемой производственной территории IV класса санитарной классификации
	Зона планируемого размещения проектируемой производственной территории III класса санитарной классификации
	Курган-памятник археологии с границей временной охранный зоны
	Охранная зона памятников монументального искусства
	Охранная зона памятников истории

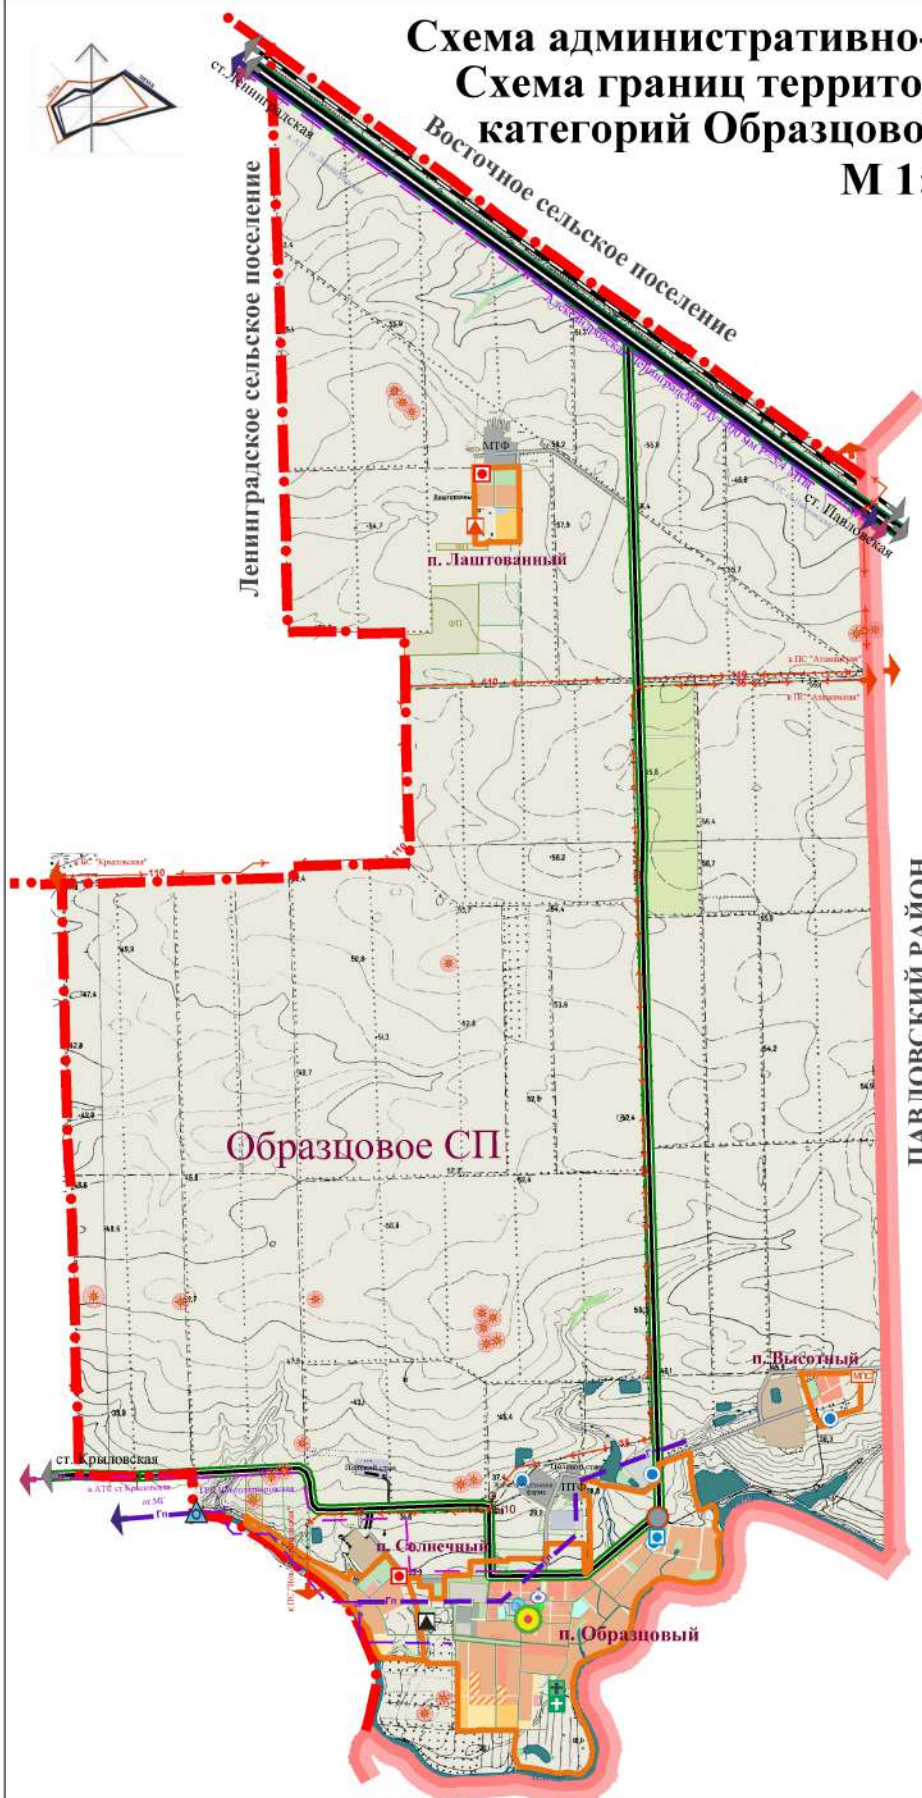

					2011	Муниципальный контракт № 4			
					Генеральный план Образцового сельского поселения Ленинградского района Кировградской области				
Изм.	Колуч.	Лист	Масш.	Лист	Дата	Генеральный план			
САП	Шварцовский					Страна	Лист	Листов	
Уч. гр.	Шварцовский					ГП	ГП-3	1	
Инж.	Норен					ООО «Проектный институт территориального планирования»			
						Схема административно-территориальных границ. Схема границ территорий и земель различных категорий Образцового сельского поселения М 1:25000			