
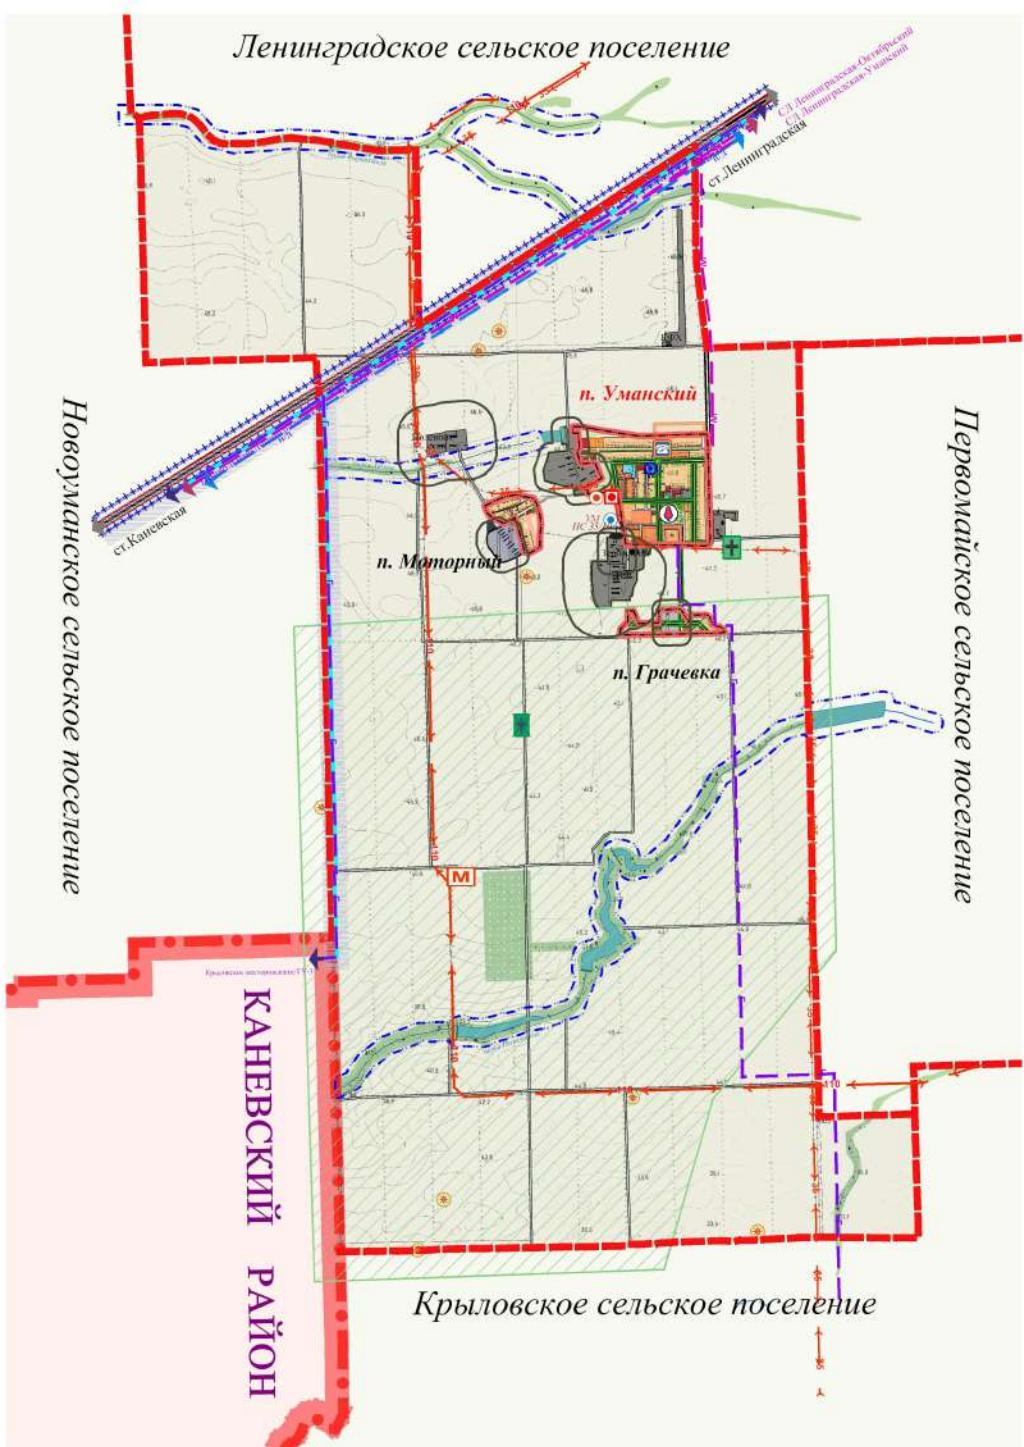


Схема функционального зонирования Уманского сельского поселения М 1:25000

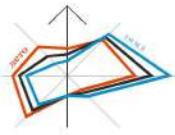

Условные обозначения

Границы	
	Границы муниципального образования Ленинградский район
	Граница сельского поселения
	Проектируемая граница населённого пункта
Зоны сельскохозяйственного назначения	
	Территория сельскохозяйственного назначения
	Существующая производственная территория сельхозназначения
	Территория недействующих производственных объектов сельскохозяйственного назначения
	Сады
Зона интенсивного градостроительного освоения	
	Территория существующей индивидуальной жилой застройки с присадебными участками
	Территория существующей малоэтажной многоэтажной застройки (до 3 этажей)
	Предлагаемая территория для развития населённого пункта на первую очередь
	Предлагаемая территория для развития населённого пункта на расчетный период
	Предлагаемая территория для развития населённого пункта на долгосрочную перспективу
	Территория объектов делового, общественного и коммерческого назначения
	Проектируемая территория объектов делового, общественного и коммерческого назначения
	Территория детских дошкольных и образовательных учреждений
	Территория медицинских учреждений
	Зелёные насаждения общего пользования
	Существующая производственная территория
	Зона планируемого размещения промышленных объектов и производств
	Существующие предприятия промышленности, транспорта и т.п.
	Существующая автомобильная дорога регионального или межмуниципального значения II технической категории
	Существующая автомобильная дорога регионального или межмуниципального значения IV технической категории
	Автомобильные дороги местного значения
	Существующие высоковольтные линии электропередач 35 кВ и выше
	Магистральный газопровод существующий
	Межпоселковый газопровод существующий
	Европейский водопровод
	Магистральные линии операторов связи
	Подстанции электрических сетей существующие
	Источники питьевого водоснабжения, требующие установки границ зон санитарной охраны
	Телефонные станции
Зона ограниченного хозяйственного использования	
	Ориентировочная санитарно-защитная зона от объектов коммунального назначения, производственных и сельскохозяйственных предприятий
	Граница санитарно-защитной зоны от категоризированных автомобильных дорог
	Санитарный разрыв от магистрального газопровода
	Памятник истории с границей временной охранной зоны
	Курган-памятник археологии с границей временной охранной зоны
	Территория проектируемого рекреационного использования
	Граница водоохранной зоны
	Кладбище существующее/проектируемое
	Проектируемая площадка для сбора временного хранения и вывоза мусора
	Горный отход