




Схема административно-территориальных границ Коржовского сельского поселения М 1:25000

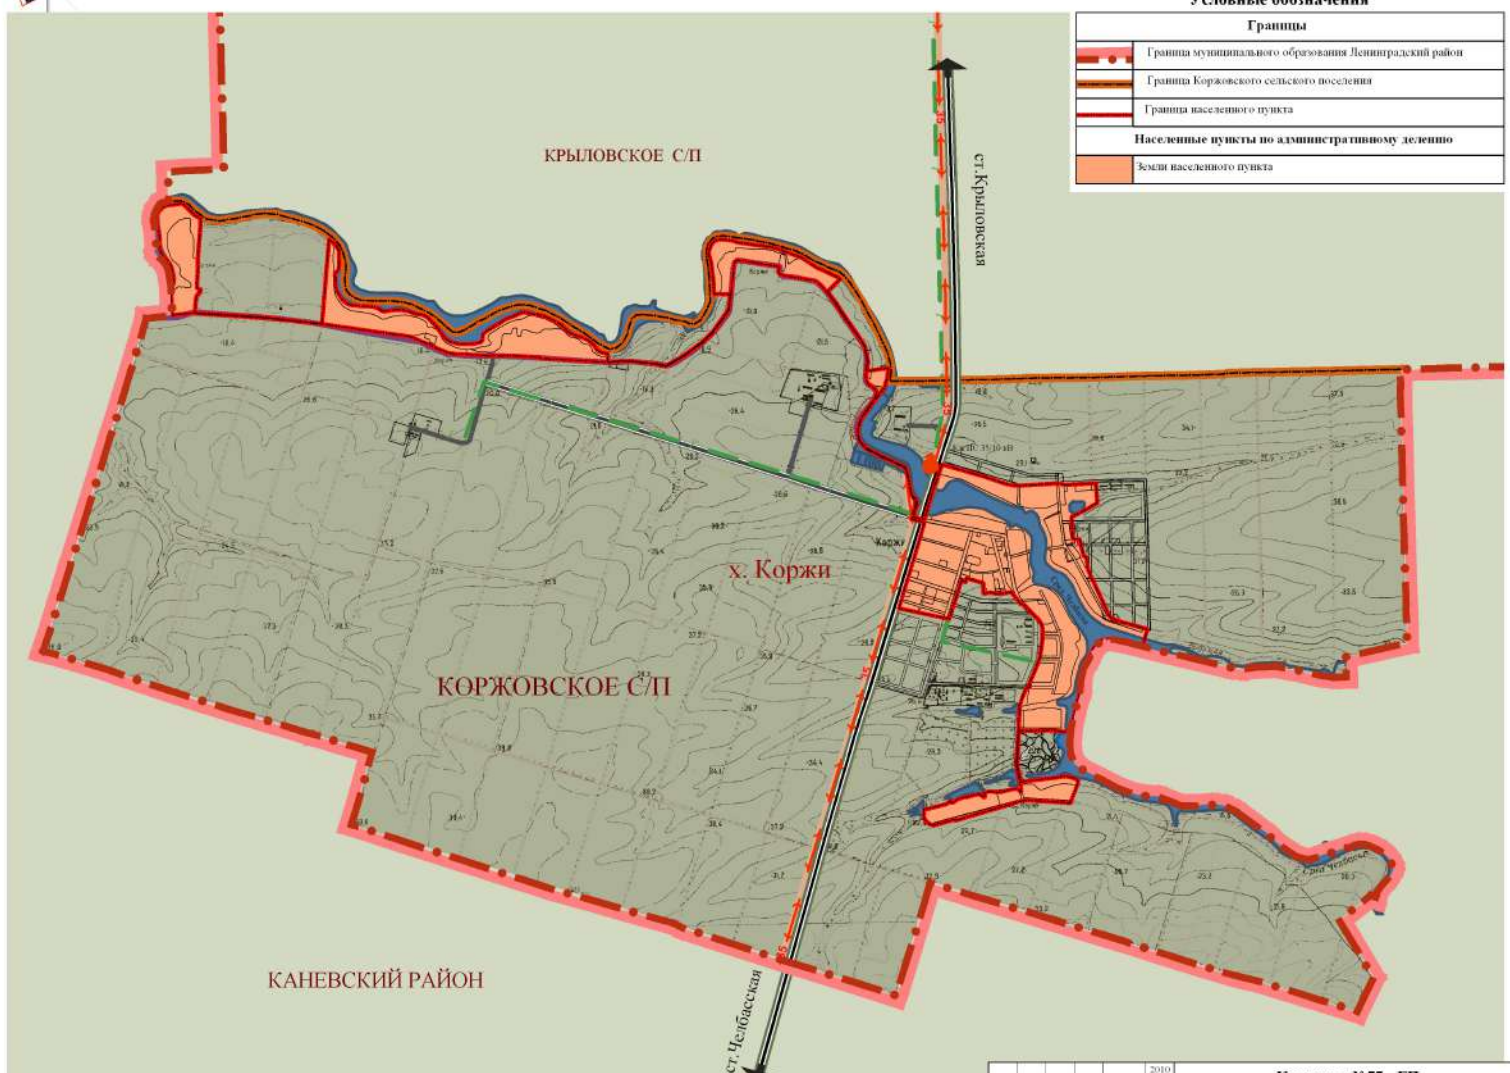

Условные обозначения

Границы	
	Граница муниципального образования Ленинградский район
	Граница Коржовского сельского поселения
	Граница населенного пункта
Населенные пункты по административному делению	
	Земли населенного пункта

					2010	Контракт №77 - ГП		
						Генеральный план Коржовского сельского поселения Ленинградского района Краснодарского края		
Изм.	Кол.ч.	Лист	Вяз.	Подп.	Дата	Генеральный план		
ГАП		Дорошенко				Стр.	Лист	Листов
Рук. тр.		Хакимова				ГП	ГП-5	1
Архитектор		Хакимова				Схема административно-территориальных границ Коржовского сельского поселения М 1:25000		
Техник		Ческидон				ООО «Проектный институт территориального планирования»		