


ОПИСАНИЕ МЕСТОПОЛОЖЕНИЯ ГРАНИЦ

публичного сервитута в целях размещения существующего сооружения и его неотъемлемых технологических частей: «Отвод к АГРС х. Куликовский 1000 м Ленинградского месторождения»
(наименование объекта, местоположение границ которого описано)

План границ объекта

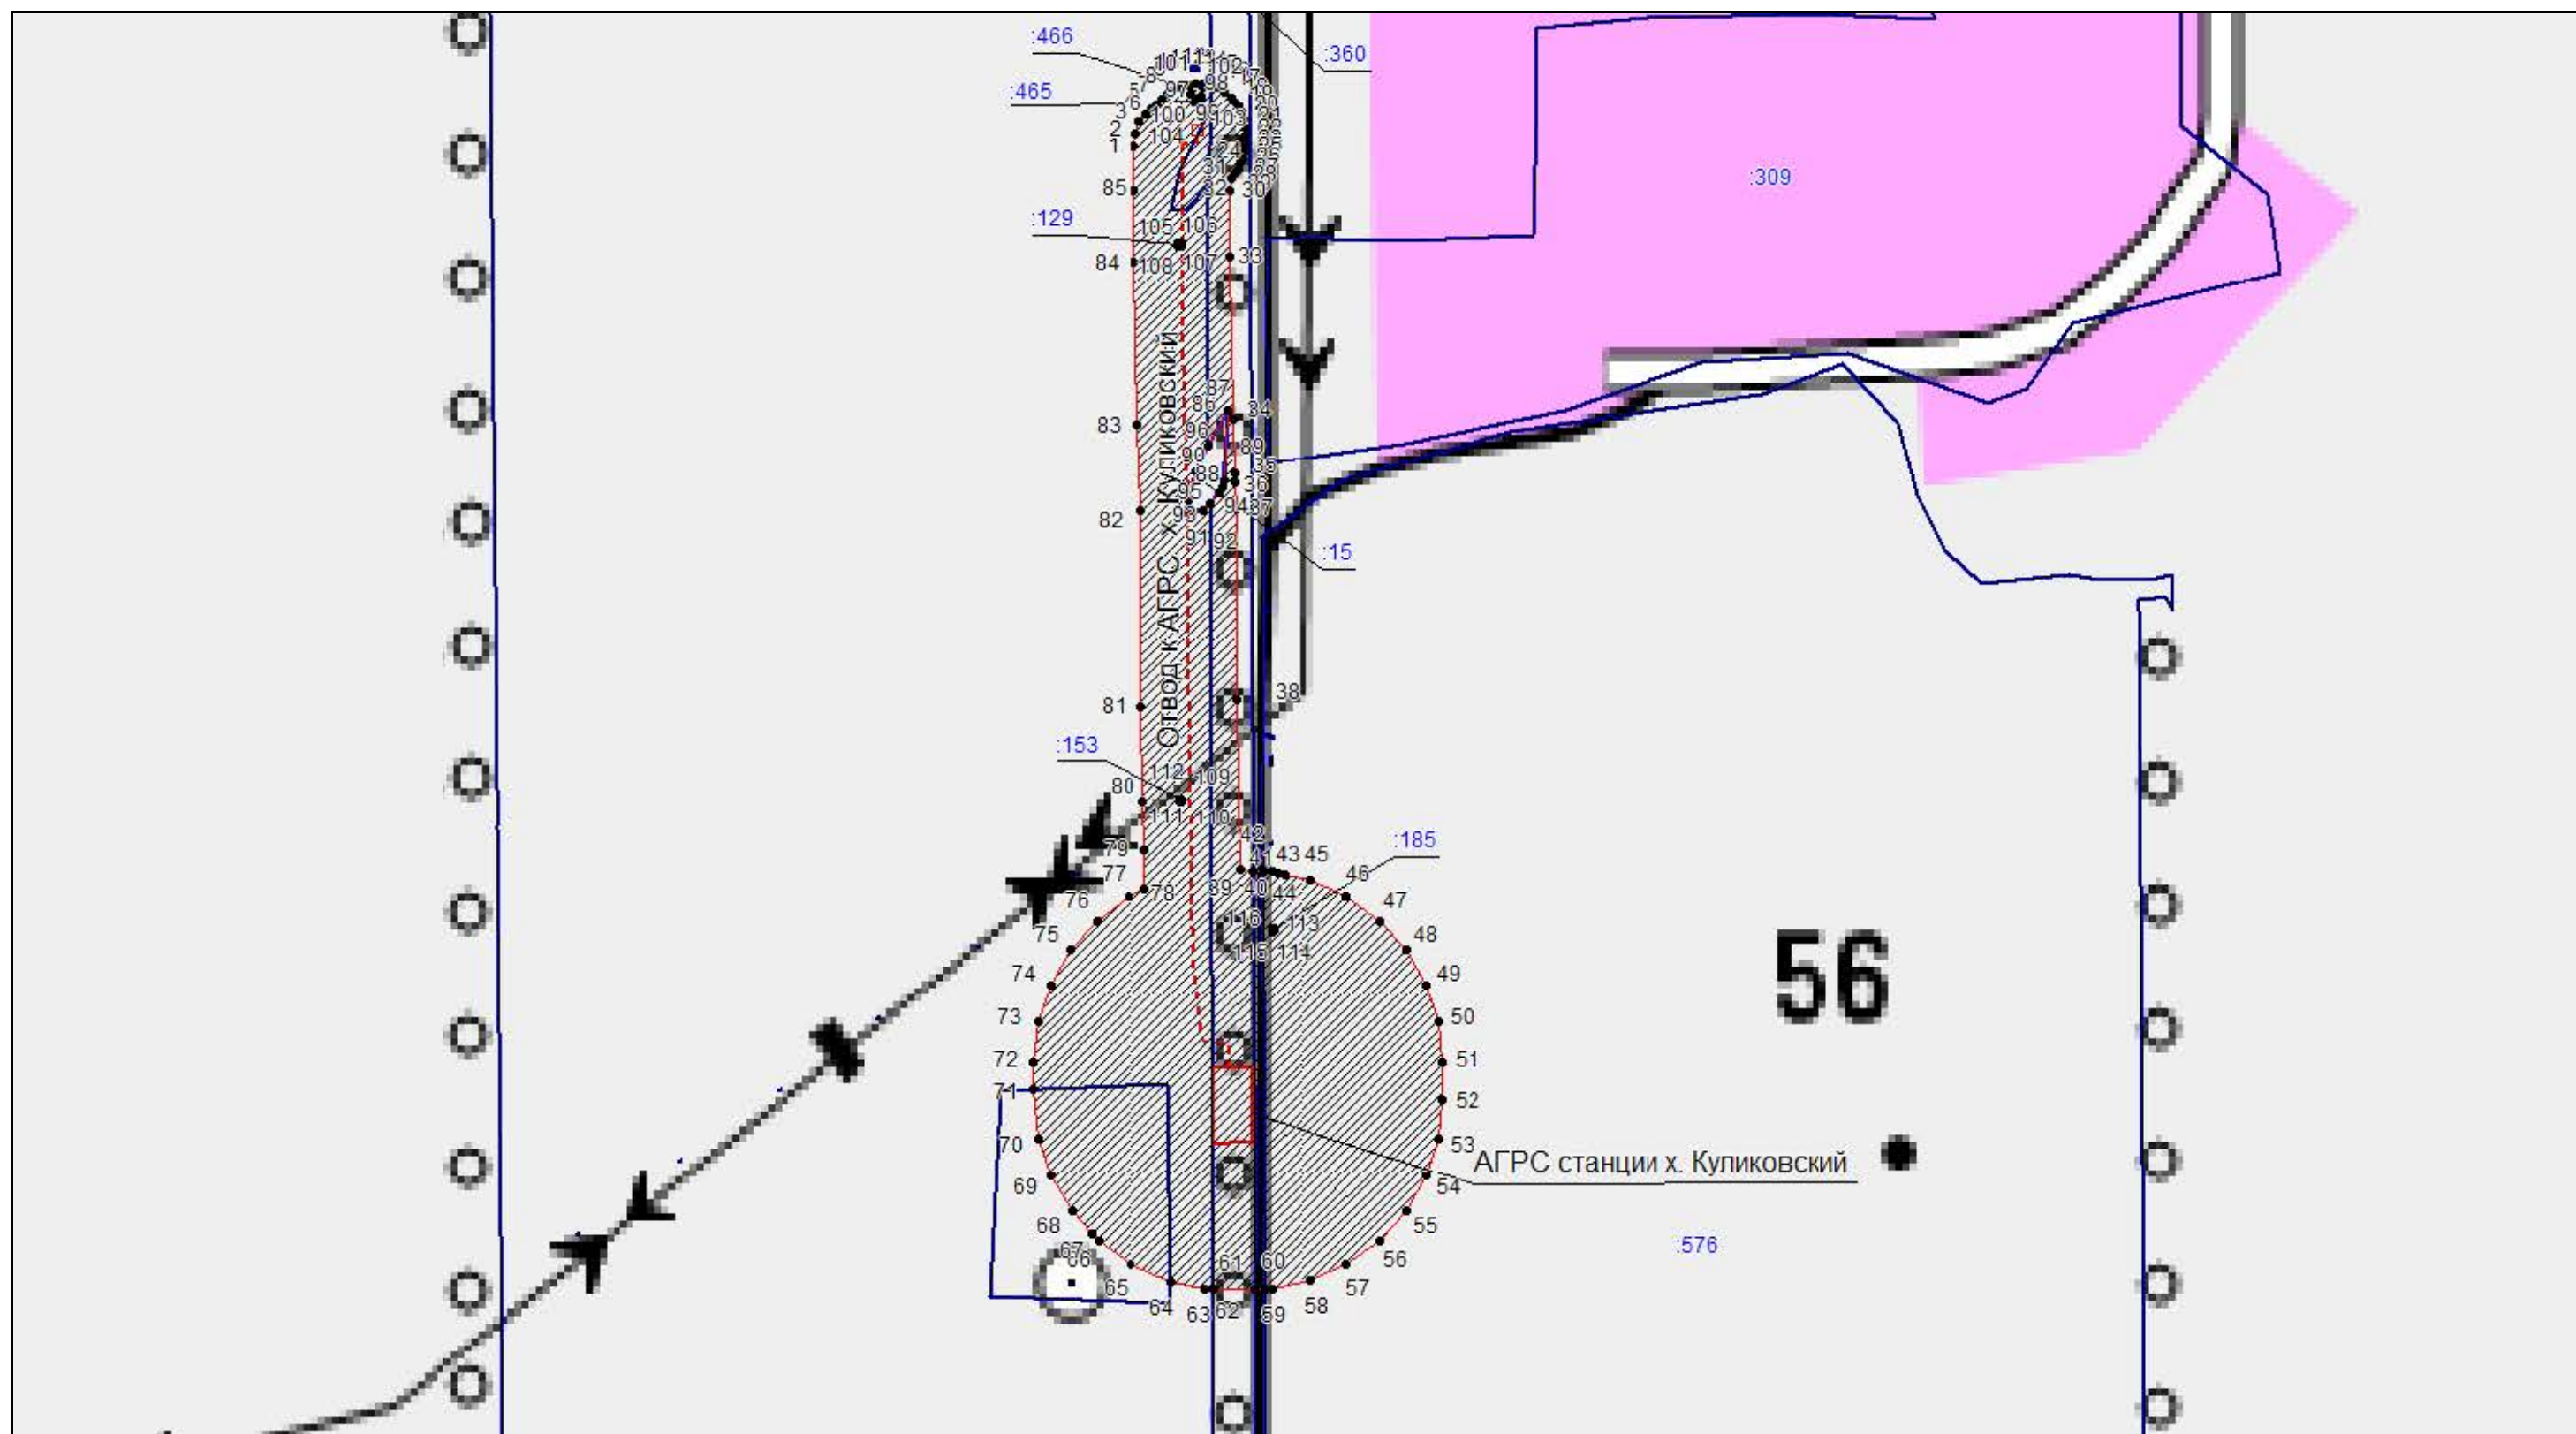

Масштаб 1: 3500

Используемые условные знаки и обозначения приведены на отдельной странице в конце раздела.
Подпись _____ Дата 04 декабря 2020 г.

Место для оттиска печати (при наличии) лица, составившего описание местоположения границ объекта



ОПИСАНИЕ МЕСТОПОЛОЖЕНИЯ ГРАНИЦ
публичного сервитута в целях размещения существующего сооружения и его неотъемлемых
технологических частей: «Отвод к АГРС х. Куликовский 1000 м Ленинградского месторождения»
(наименование объекта, местоположение границ которого описано)

План границ объекта

Используемые условные знаки и обозначения:

-  – граница публичного сервитута «Отвод к АГРС х. Куликовский 1000 м Ленинградского месторождения»
-  – «Отвод к АГРС х. Куликовский 1000 м Ленинградского месторождения»
-  – граница земельных участков, имеющиеся в ГКН сведения о которой достаточны для определения ее местоположения,
-  – поворотная точка границы публичного сервитута «Отвод к АГРС х. Куликовский 1000 м Ленинградского месторождения»
-  23:19:0201000 - номер кадастрового квартала.
-  - граница охранной зоны «Отвод к АГРС х. Куликовский 1000 м Ленинградского месторождения»