


# Схема функционального зонирования Образцового сельского поселения

М 1:25000

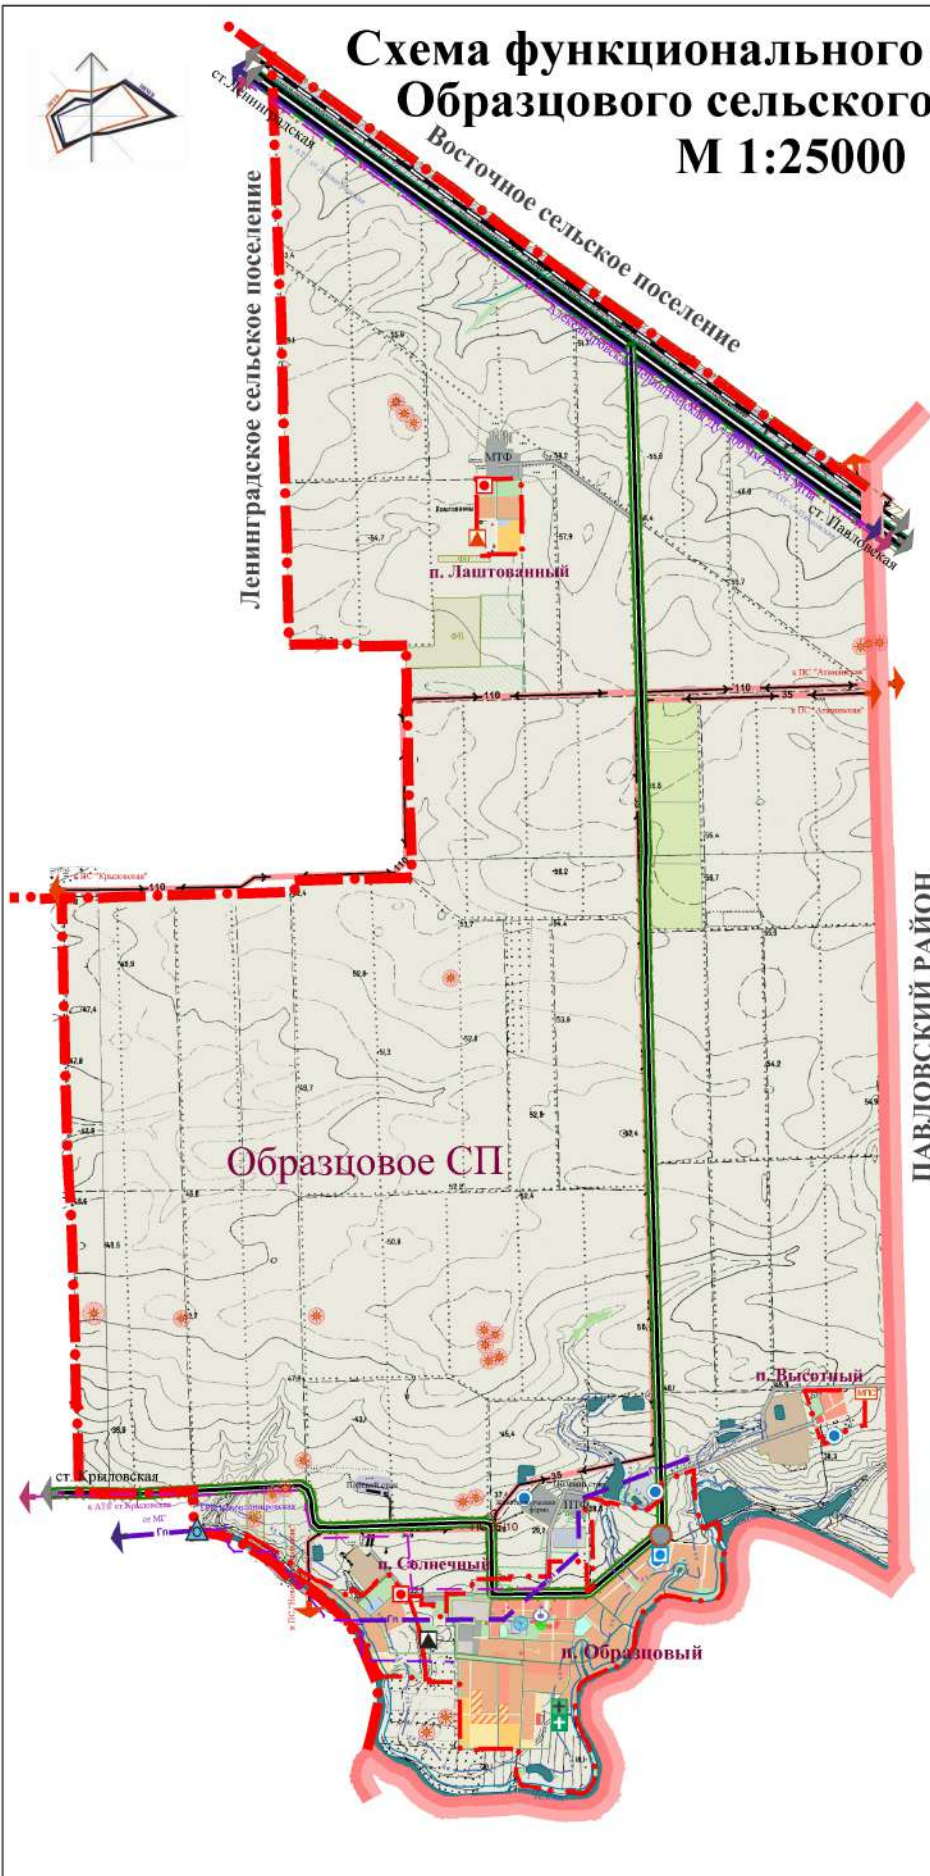

## Условные обозначения

Границы	
	Участок границы Ленинградского района
	Границы муниципальных образований - сельских поселений
	Проектная граница населенного пункта
Территория земель сельскохозяйственного назначения	
	Земли сельскохозяйственного назначения
	Земли сельскохозяйственного назначения (сады)
	Территория земель крестьянско-фермерского хозяйства
	Земли фонда перераспределения
	Существующая производственная территория сельскохозяйственного назначения
	Существующая территория транспортного и коммунально-складского назначения
	Зона планируемого размещения проектируемой производственной территории IV класса санитарной классификации
	Зона планируемого размещения проектируемой производственной территории III класса санитарной классификации
Территории в границах населенного пункта	
	Территория существующей индивидуальной жилой застройки
	Территория существующей малоэтажной секционной жилой застройки (от 2 до 3 этажей)
	Территория детских дошкольных и образовательных учреждений
	Территория физкультурно-спортивных сооружений
	Территория муниципальных учреждений
	Территория застройки индивидуальными жилыми домами, проектируемая на первую очередь
	Территория застройки индивидуальными жилыми домами, проектируемая на расчетный срок
	Территория резерва для развития жилой застройки
	Территория общественной застройки
	Зеленые насаждения рекреационной зоны общего пользования санитарно-защитного и водоохранного назначения
Транспортная инфраструктура	
	Железная дорога
	Полоса отвода железной дороги
	Автомобильная дорога общего пользования III технической категории
	Автомобильная дорога общего пользования IV технической категории
	Автомобильная дорога местного значения
	Улицы в жилой застройке. Улицы и дороги промышленных и коммунально-складских районов
Инженерная инфраструктура	
	Существующие высоковольтные линии электропередачи
	Существующий газопровод высокого давления
	Проектируемый газопровод высокого давления
	Существующая линия связи
	Источники питьевого водоснабжения, выявленные в ходе обследования
	Реконструируемые / проектируемые вододобывающие сооружения
	Реконструируемые / проектируемые очистные сооружения канализации
	Газораспределительная станция существующая
	Существующая АТС
	Подстанции электрических сетей существующая
Территории специального назначения	
	Кладбище традиционного захоронения существующее/проектируемое
	Мусороперерабатывающая станция проектируемая
Объекты историко-культурного наследия	
	Курган-памятник археологии с границей временной охранный зоны
	Охранная зона памятников монументального искусства
	Охранная зона памятников истории
Земли водного фонда	
	Резь, бровки, каналы
	Граница водоохранной зоны водоема
	Граница прибрежно-защитной полосы

					Муниципальный контракт № 4					
					Генеральный план Образцового сельского поселения Ленинградского района Красноярского края					
Имя	Колос	Лист	Масш	Показ	Дата	Генеральный план		Страна	Лист	Листов
ГАП	Иркутский					Генеральный план		ГП	ГП-2	1
Рух. гр.	Иркутский					Схема функционального зонирования Образцового сельского поселения М 1:25000		ООО «Проектный институт территориального планирования»		
Ииск.	Иркутск									