


Приложение №2.1 к Программе комплексного развития коммунальной инфраструктуры Коржобского сельского поселения Ленинградского района Краснодарского края прогнозная схема газоснабжения территории перспективной застройки населенных пунктов.

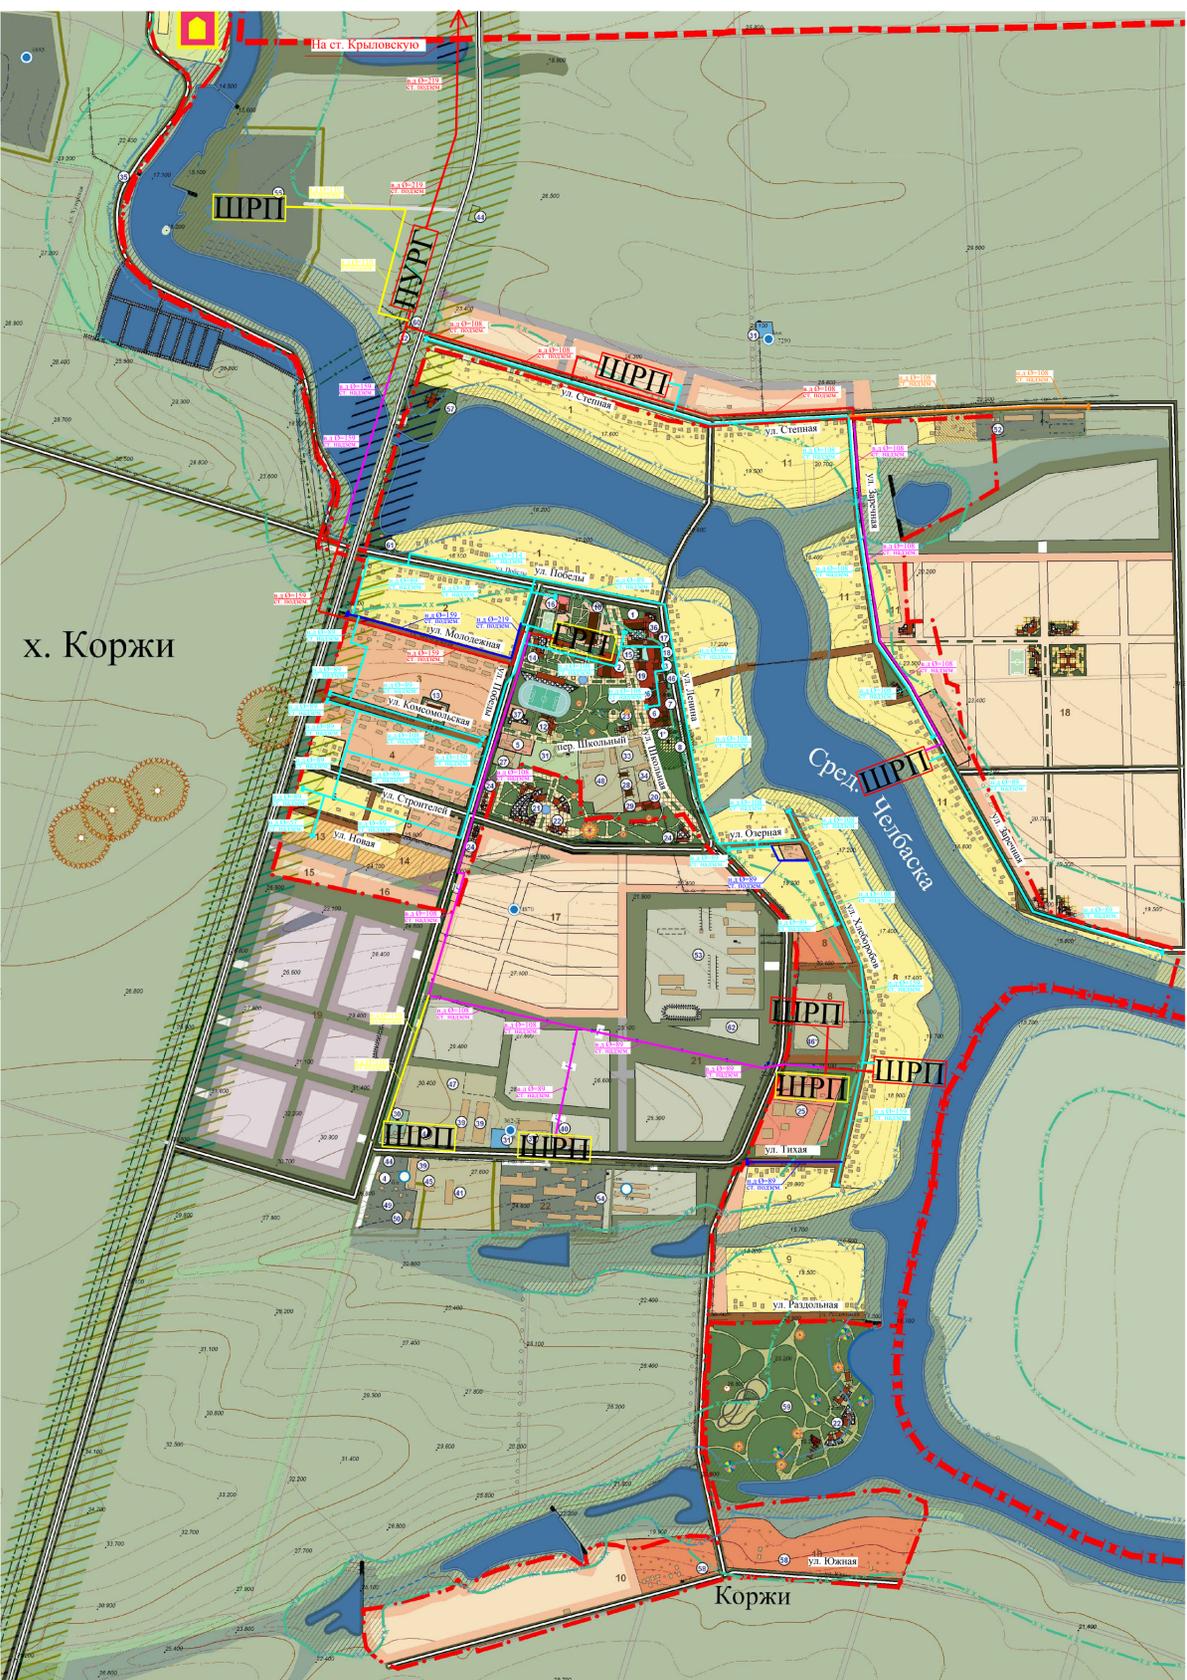

СОГЛАСОВАНО: _____

Условные обозначения	
	Границы муниципального образования Ленинградский район
	Границы Коржобского сельского поселения
	Существующая граница населенного пункта
Планировочные зоны	
	Инвестиционные проекты
Жилая зона	
	Территория существующей индивидуальной жилой застройки с присоединяемыми участками
	Территория индивидуальной жилой застройки с присоединяемыми участками, проектируемая на первоочередь строительства
	Территория индивидуальной жилой застройки с присоединяемыми участками, проектируемая на расчетный срок
	Резервные территории индивидуальной жилой застройки с присоединяемыми участками
	Территория существующей секционной жилой застройки
	Территория жилой застройки, требующая проведения специальных мероприятий для улучшения санитарно-экологического состояния
Общественно-деловая зона	
	Территория общественной застройки
	Территория предприятий торговли
	Территория учреждений образования
	Территория учреждений здравоохранения
	Здания и сооружения существующие и проектируемые
Производственная и коммунально-складская территория	
	Существующие производственные территории
	Проектируемые производственные территории
	Существующая коммунально-складская территория
	Проектируемая коммунально-складская территория
Зона инженерной и транспортной инфраструктуры	
	Территория существующих предприятий транспортной инфраструктуры
	Автомобильная дорога регионального значения III категории ст-на Челбаская - ст-на Крыловская - ст-на Ленинградская
	Автомобильная дорога местного значения
	Главные улицы
	Существующие жилые улицы
	Проектируемые жилые улицы
	Придорожная полоса категорированной автомобильной дороги
	Межсетевой газопровод
	Высоковольтная линия электропередач с зоной санитарного разрыва
	Арт. скважина с утвержденными границами и режимом зон санитарной охраны
	Арт. скважина, требующие установки границ зон санитарной охраны
Зона сельскохозяйственного назначения	
	Земли сельскохозяйственного назначения
	Земли сельскохозяйственного использования
Зона рекреационного назначения	
	Зеленые насаждения общего пользования
	Зеленые насаждения общего пользования
Объекты историко-культурного наследия	
	Курган-памятник археологии с временной охранный зоной
	Памятник истории с временной охранный зоной
	Памятник монументального искусства с временной охранный зоной
Земли водного фонда	
	Реки, балки, каналы
	Граница прибрежной защитной полосы
	Граница водоохранной зоны
Зона специального назначения	
	Кладбище
	Полынные неиспользуемые
	Горный отвод

Экспликация				
№ п/п	Наименование	Кол-во	Этажность	Примечание
I Учреждения и организации управления, финансирование и связи				
1	Административное здание ОАО «Завет Ильяча»	1	2	
1*	Администрация Коржобского сельского поселения	1	2	проект. на первую очередь
2	Административное здание ОАО «Завет Ильяча»	1	1	
3	Узел связи №5, опорный пункт местной	1	1	реконстр.
4	Административное здание комплексной растениеводческой бригады	1	1	
5	Здание МТМ ОАО «Завет Ильяча»	1	-	
II Учреждения культуры				
6	Сельский дом культуры с. Коржи на 500 мест, библиотека, музыкальная школа	1	1	
7	Памятник В.И.Ленину, 1965.	1	-	памятник монум.
8	Памятник воину - освободителю, 1989 г.	1	-	искусство монумент.
9	Парк	1	-	реконстр.
III Учреждения образования				
10	МОУ СОШ № 17 на 250 мест	1	2	
11	Степной	1	-	реконстр.
12	Спортивные помещения с раздевалками	1	2	
13	МОУ ДЮСШ № 29 на 75 мест	1	2	
14	Спортивный клуб	1	-	проект. на первую очередь
IV Учреждения здравоохранения и социального обеспечения				
V Предприятия торговли, общественного питания и бытового обслуживания				
16	Магазин «Бизнес»	1	1	
17	Магазин ООО «Меркурий 2», линия розлива воды	1	1	
18	Дом быта, отделение сбербанка, почта, гостиница на 18 мест, прачечная, промислевская	1	2	
19	Кафе «Новоделское» ООО «Меркурий 2» на 20 посадочных мест	1	1	
20	Баня на 30 мест	1	1	
21	Рынок	1	1	проект. на первую очередь
22	Кафе	2	1	проект. на расчетный срок
23	Предприятие бытового обслуживания	1	1	проект. на первую очередь
24	Магазин	3	1	проект.
25	Торгово-складское предприятие с СЭЗ 50м	1	-	перепроф.
VI Объекты инженерной и транспортной инфраструктуры				
26	Топочная СДК	1	-	
27	Электросеть ОАО «Завет Ильяча»	1	-	
28	Здание газовой	1	-	
29	Котельная бани	1	-	
30	АЭС	1	-	
31	Арт. скважина	8	-	
32	Электростанция	1	-	
33	Гараж ОАО «Завет Ильяча»	1	-	
34	Бокс для автомобилей	1	-	
35	Насосная станция	1	-	
VII Коммунальная зона				
36	Склад пищевой	1	-	
37	Склад МТМ ОАО «Завет Ильяча»	1	-	
38	Склад тепловой	1	-	
39	Черный склад	6	-	
40	Здание АБМ	1	-	
41	Склад садовой бригады	1	-	
42	Административно-бытовой комплекс бригады №1	1	-	
43	Территория электростанции	1	-	реконстр.
44	Бесовая	3	-	
45	Контора садовой бригады	1	-	
46	Лаборатория №3 ОАО «Завет Ильяча»	1	-	
46*	Административно-производственный комплекс «Виноградный сад»	1	1	сущ.
VIII Производственная зона				
47	Зернооток	1	-	
48	Стройбригада	1	-	
49	Территория бригады	1	-	
50	Здание комплексной растениеводческой бригады	1	-	
51	МТФ №1 на 1000 голов	1	-	
52	ФЭБ до 400 голов	1	-	
53	Коммунально-складская территория МТФ №2 ОАО «Завет Ильяча» на 4000 голов	1	-	
54	СЭЗ ОАО «Завет Ильяча» на 4000 голов	1	-	
55	Коммунально-складское предприятие	1	-	перепроф.
IX Зона специального назначения				
56	Кладбище	1	-	
56*	Кладбище	1	-	проект.
X Прочие				
57	Храм «Пророка Божьего Илья»	1	1/2	инвестиц. involves на расчетный срок
58	Кубанский курорт	2	-	инвестиц. involves на расчетный срок
59	Спортивно-отдыхательный комплекс с набережной	1	-	инвестиц. involves на расчетный срок
60	ГРП	-	-	сущ.
61	Домик рыбака	-	-	проект.
62	Пожарное депо на 2 автомашины	-	-	проект.

Инженерные коммуникации:	
	Газопровод высокого давления подземный (существующий)
	Газопровод высокого давления надземный (существующий)
	Газопровод низкого давления надземный (существующий)
	Газопровод низкого давления подземный (существующий)
	Шкафной распределительный пункт (существующий)
	Пункт учета расхода газа (существующий)
	Газораспределительный пункт (существующий требующий замены на ШРП)
	Газопровод высокого давления подземный (проектируемый)
	Газопровод низкого давления надземный (проектируемый)
	Шкафной распределительный пункт (проектируемый)

442-16/0М		
Заказчик: Администрация Коржобского сельского поселения Ленинградского района		
Изм.	Кол.уч.	Лист
Ген.Директор	Дорошенко СИ	1
ГИП	Бойко В.В.	1
Инженер	Сидкин А.Н.	1
Программа комплексного развития коммунальной инфраструктуры Коржобского сельского поселения с разработкой схем электроснабжения и газоснабжения		
Приложение №2.1 к Программе комплексного развития коммунальной инфраструктуры Коржобского сельского поселения Ленинградского района Краснодарского края прогнозная схема газоснабжения территории перспективной застройки населенных пунктов		
Стр.	Лист	Листов
П	1	1
ООО "Архитектурно-градостроительный центр"		
Формат А1		