


ПРИЛОЖЕНИЕ
к постановлению администрации
муниципального образования
Ленинградский район
от 14.12.2023 №1451

СХЕМА

границ прилегающей и (или) дополнительной территории на
карте-плане территории с топографической основой М 1:1000
ООО медицинский центр "Гиппократ"
расположенное по адресу: ст. Ленинградская, ул. Победы, 70А

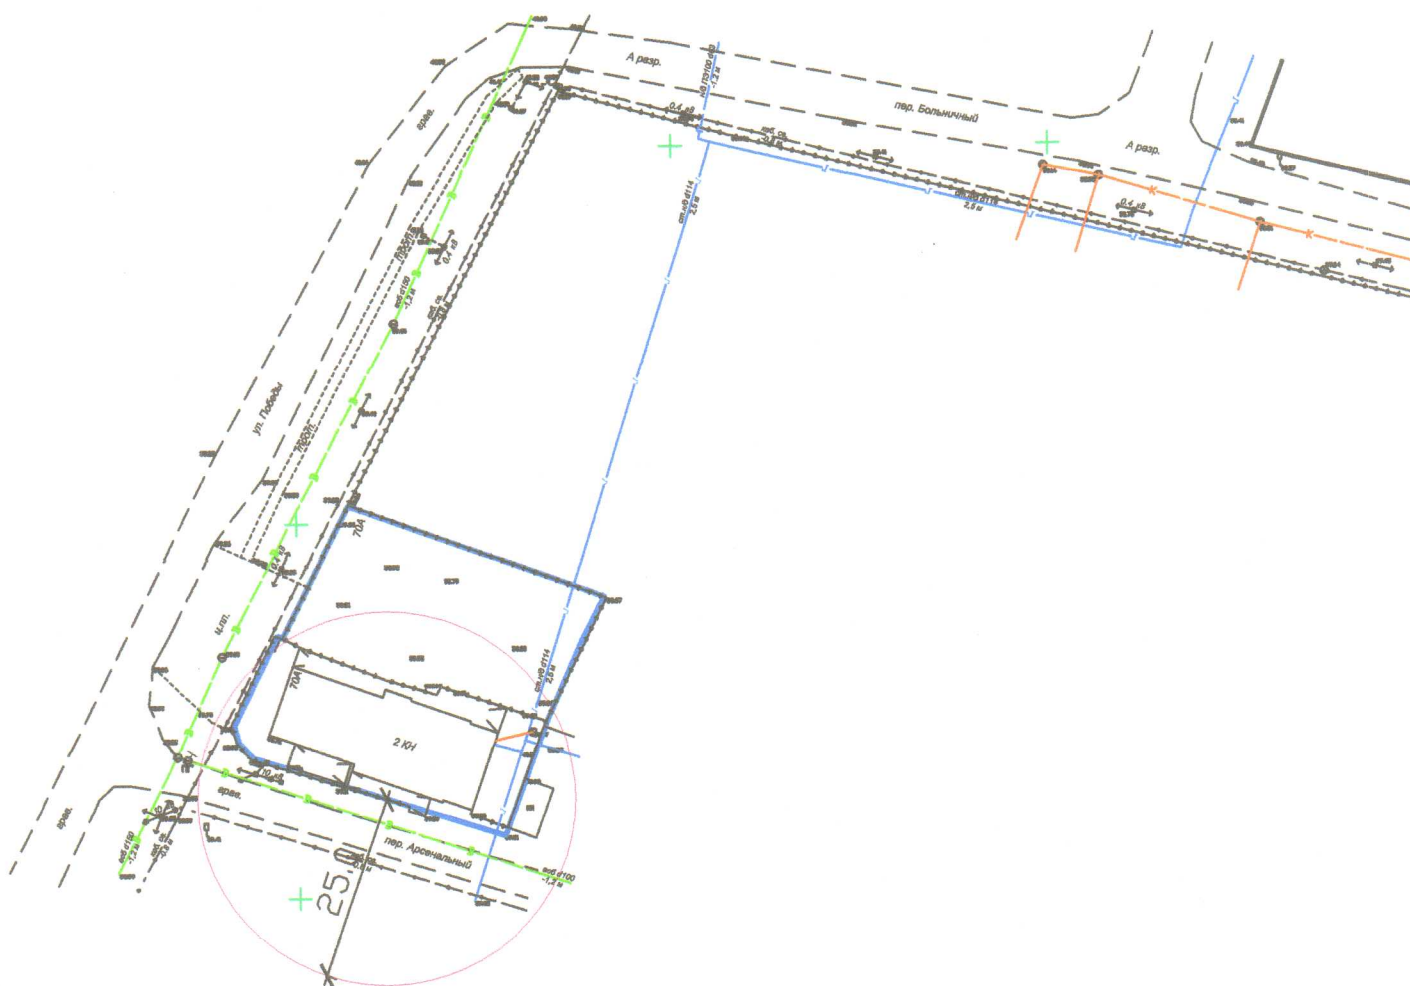

Начальник управления
архитектуры и градостроительства
администрации МО
Ленинградский район

А.А.Чуркин