


ПРИЛОЖЕНИЕ
к постановлению администрации
муниципального образования
Ленинградский район
от 14.12.2023 №1451

СХЕМА
границ прилегающей и (или) дополнительной территории на
карте-плане территории с топографической основой М 1:2000
Государственное бюджетное учреждение здравоохранения
"Ленинградская центральная районная больница"
министерства здравоохранения Краснодарского края
расположенное по адресу: ст.Ленинградская, ул.им. 302 Дивизии, 24

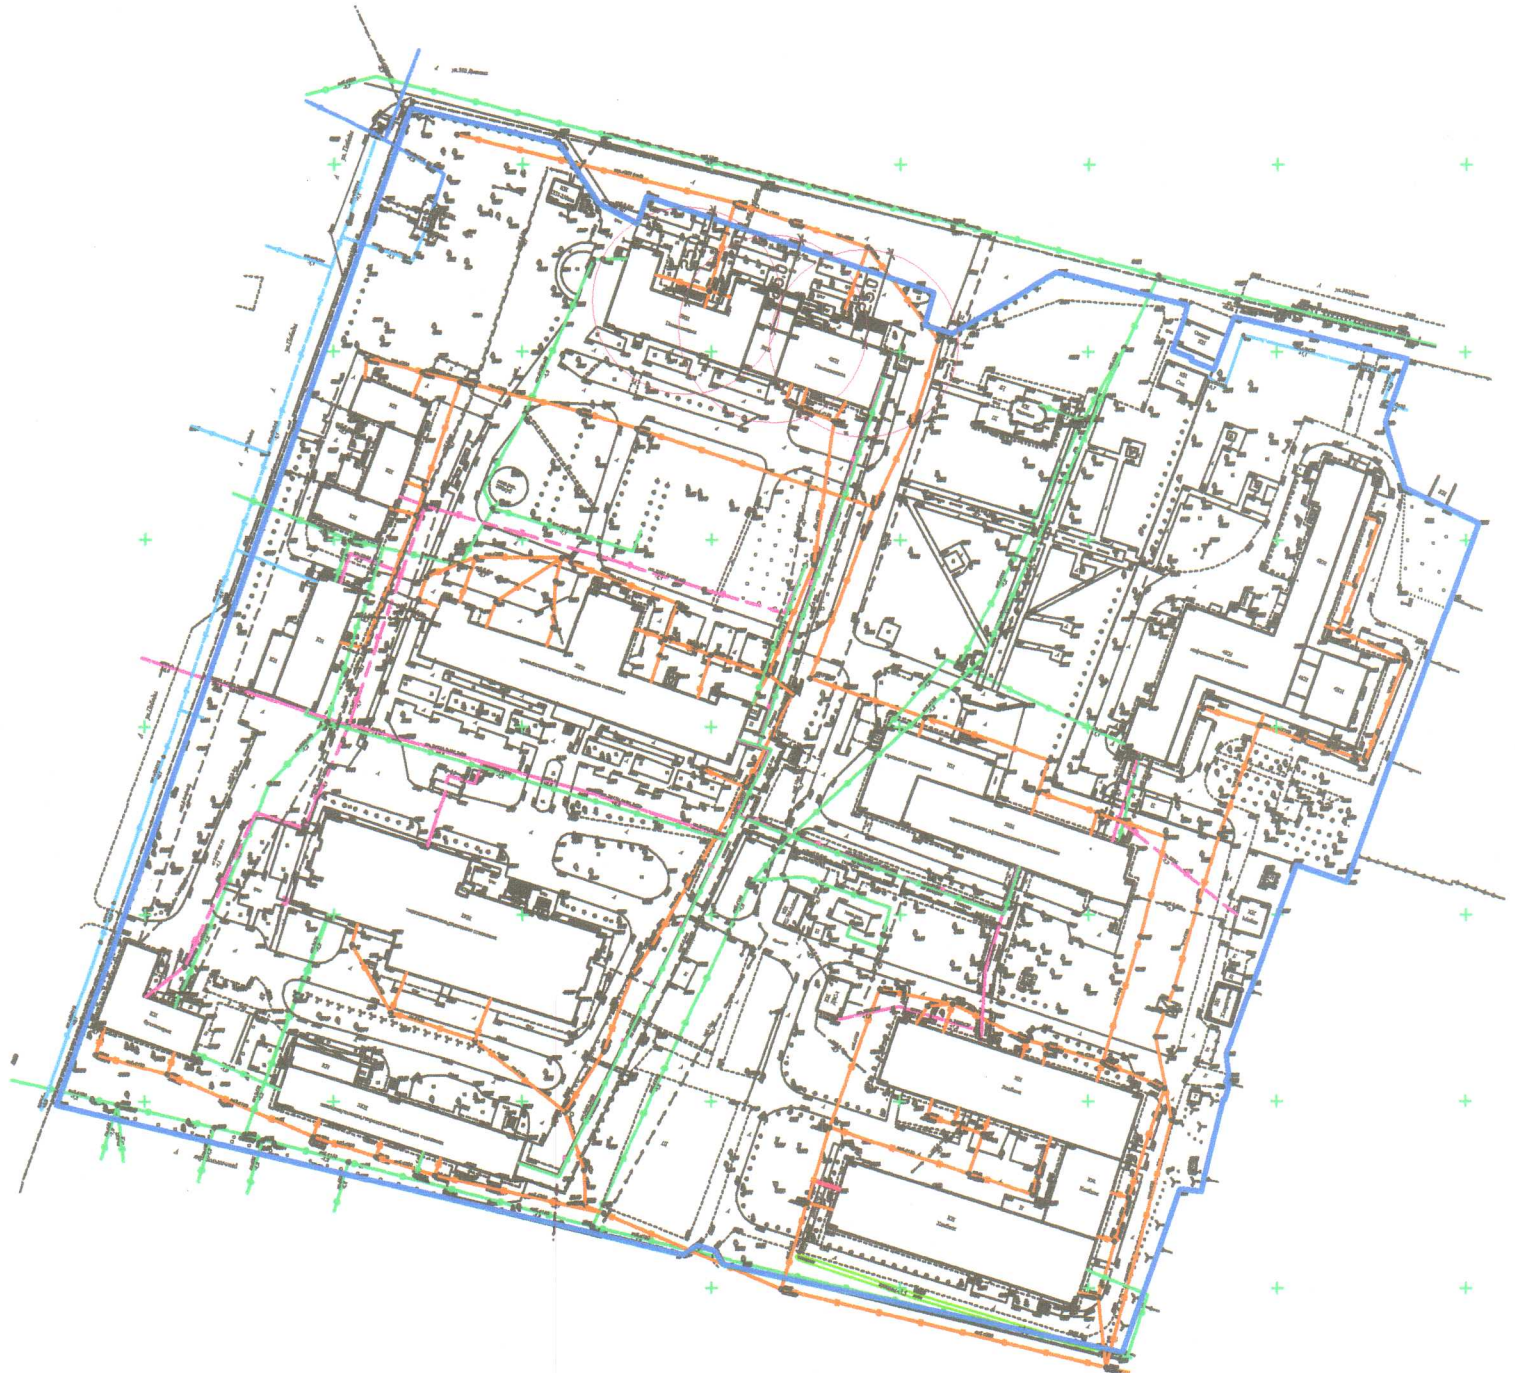

Начальник управления
архитектуры и градостроительства
администрации МО
Ленинградский район

А.А.Чуркин