


СХЕМА

границ прилегающей и (или) дополнительной территории на  
карте-плане территории с топографической основой М 1:1000  
муниципальное автономное общеобразовательное учреждение  
средняя общеобразовательная школа № 6  
им. 302 Тернопольской Краснознаменной ордера Кутузова  
стрелковой дивизии станицы Ленинградской  
муниципального образования Ленинградский район,  
расположенное по адресу: ст. Ленинградская, ул. Западная, 36

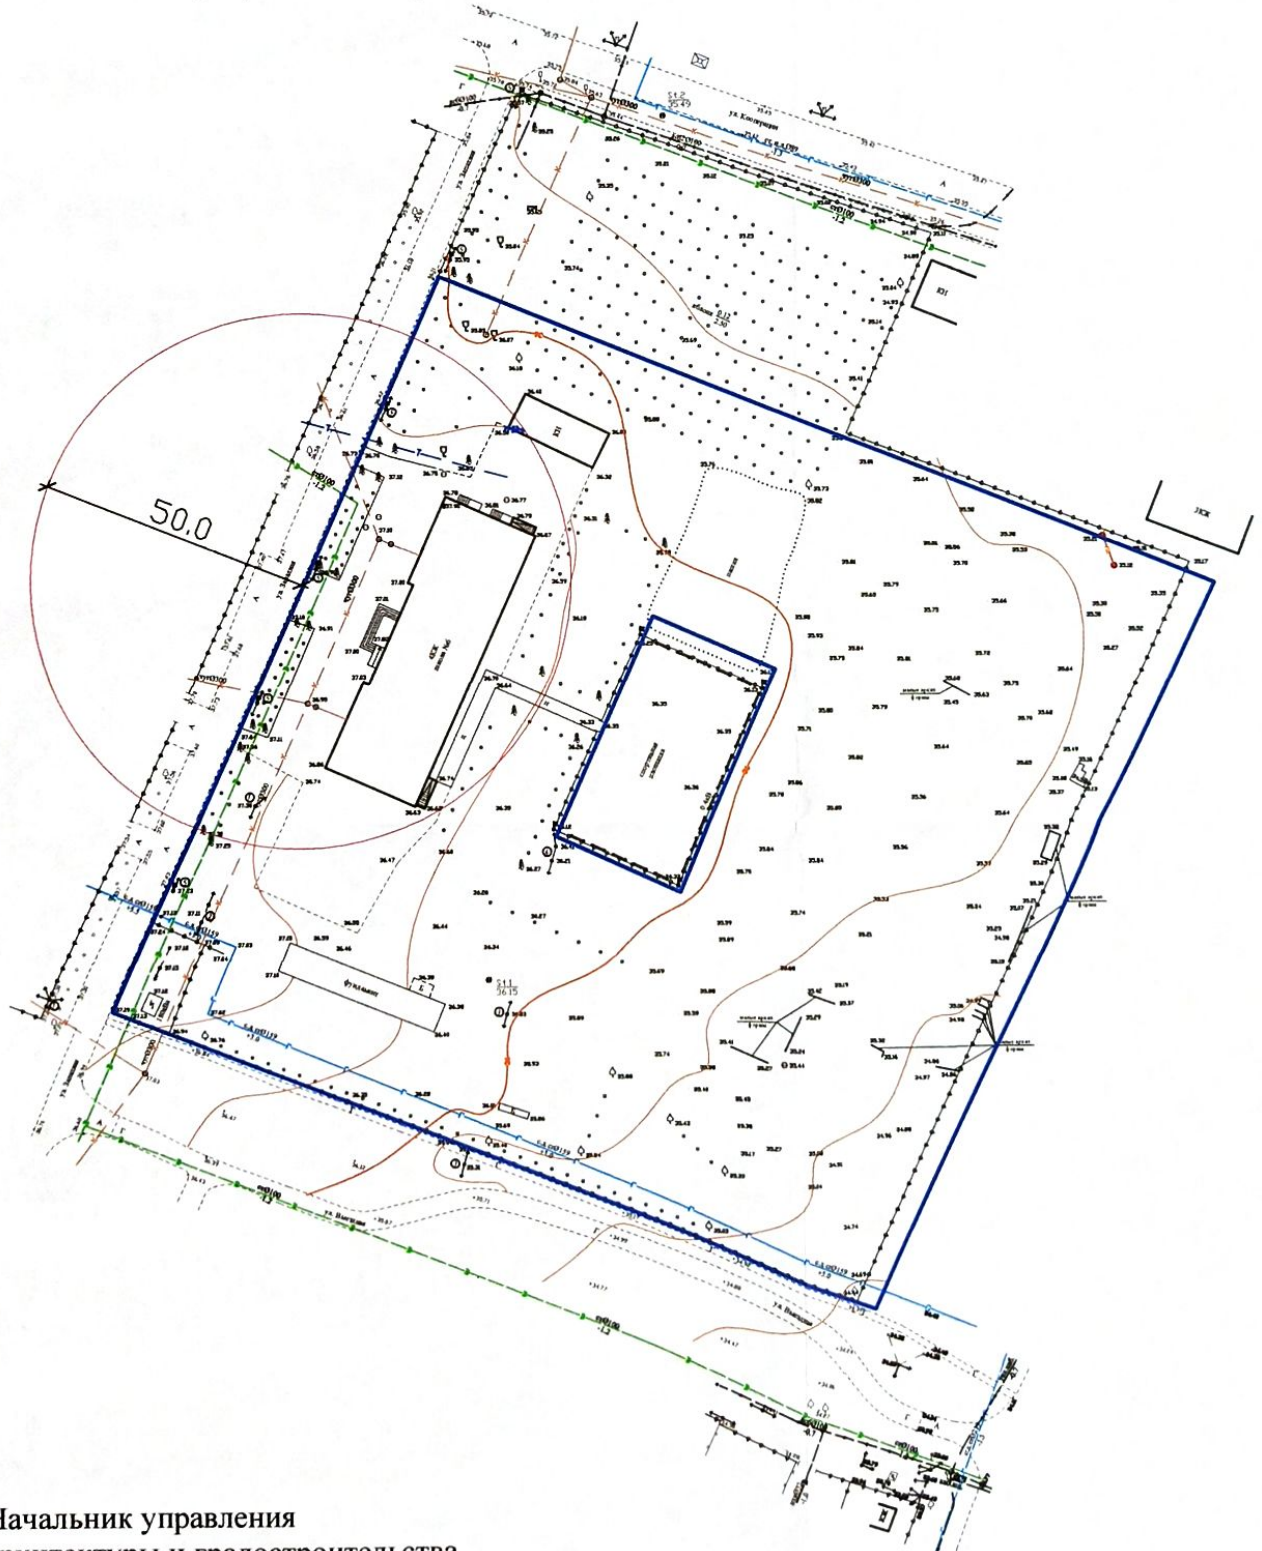

Начальник управления  
архитектуры и градостроительства  
администрации МО  
Ленинградский район

А.А.Чуркин