


ПРИЛОЖЕНИЕ
к постановлению администрации
муниципального образования
Ленинградский район
от 14.12.2023 №1451

СХЕМА
границ прилегающей и (или) дополнительной территории на
карте-плане территории с топографической основой М 1:1000
муниципальное автономное общеобразовательное учреждение
средняя общеобразовательная школа № 8
им. А.Н. Докучая пос.Бичевого
муниципального образования Ленинградский район,
расположенное по адресу: пос.Бичевой, ул.Школьная, 20А

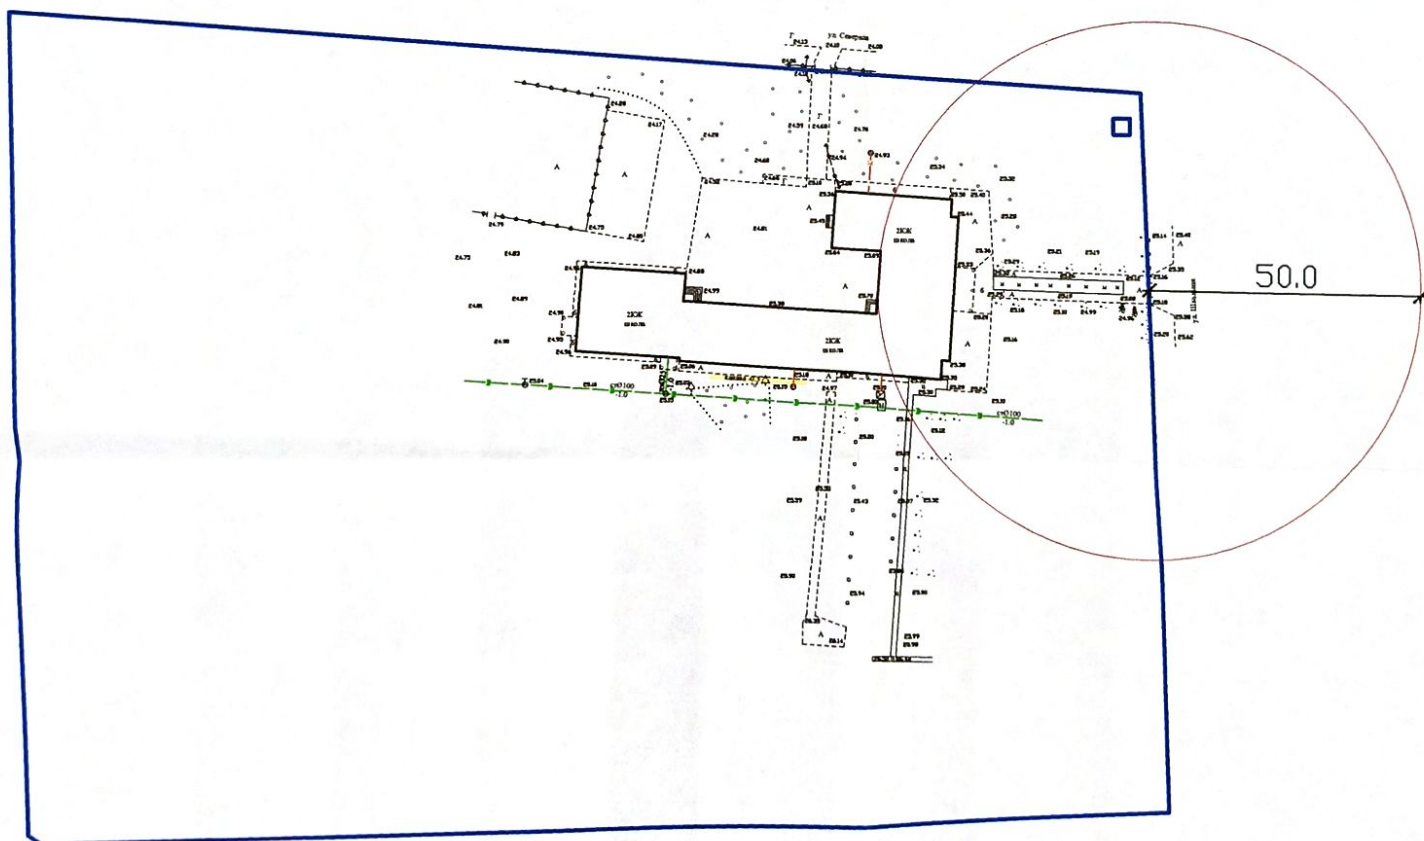

Начальник управления
архитектуры и градостроительства
администрации МО
Ленинградский район

А.А.Чуркин