ПЕРСПЕКТИВНАЯ СХЕМА ВОДОСНАБЖЕНИЯ
хут. Восточный
МО Ленинградское СП Ленинградского района Краснодарского края
М 1:10000

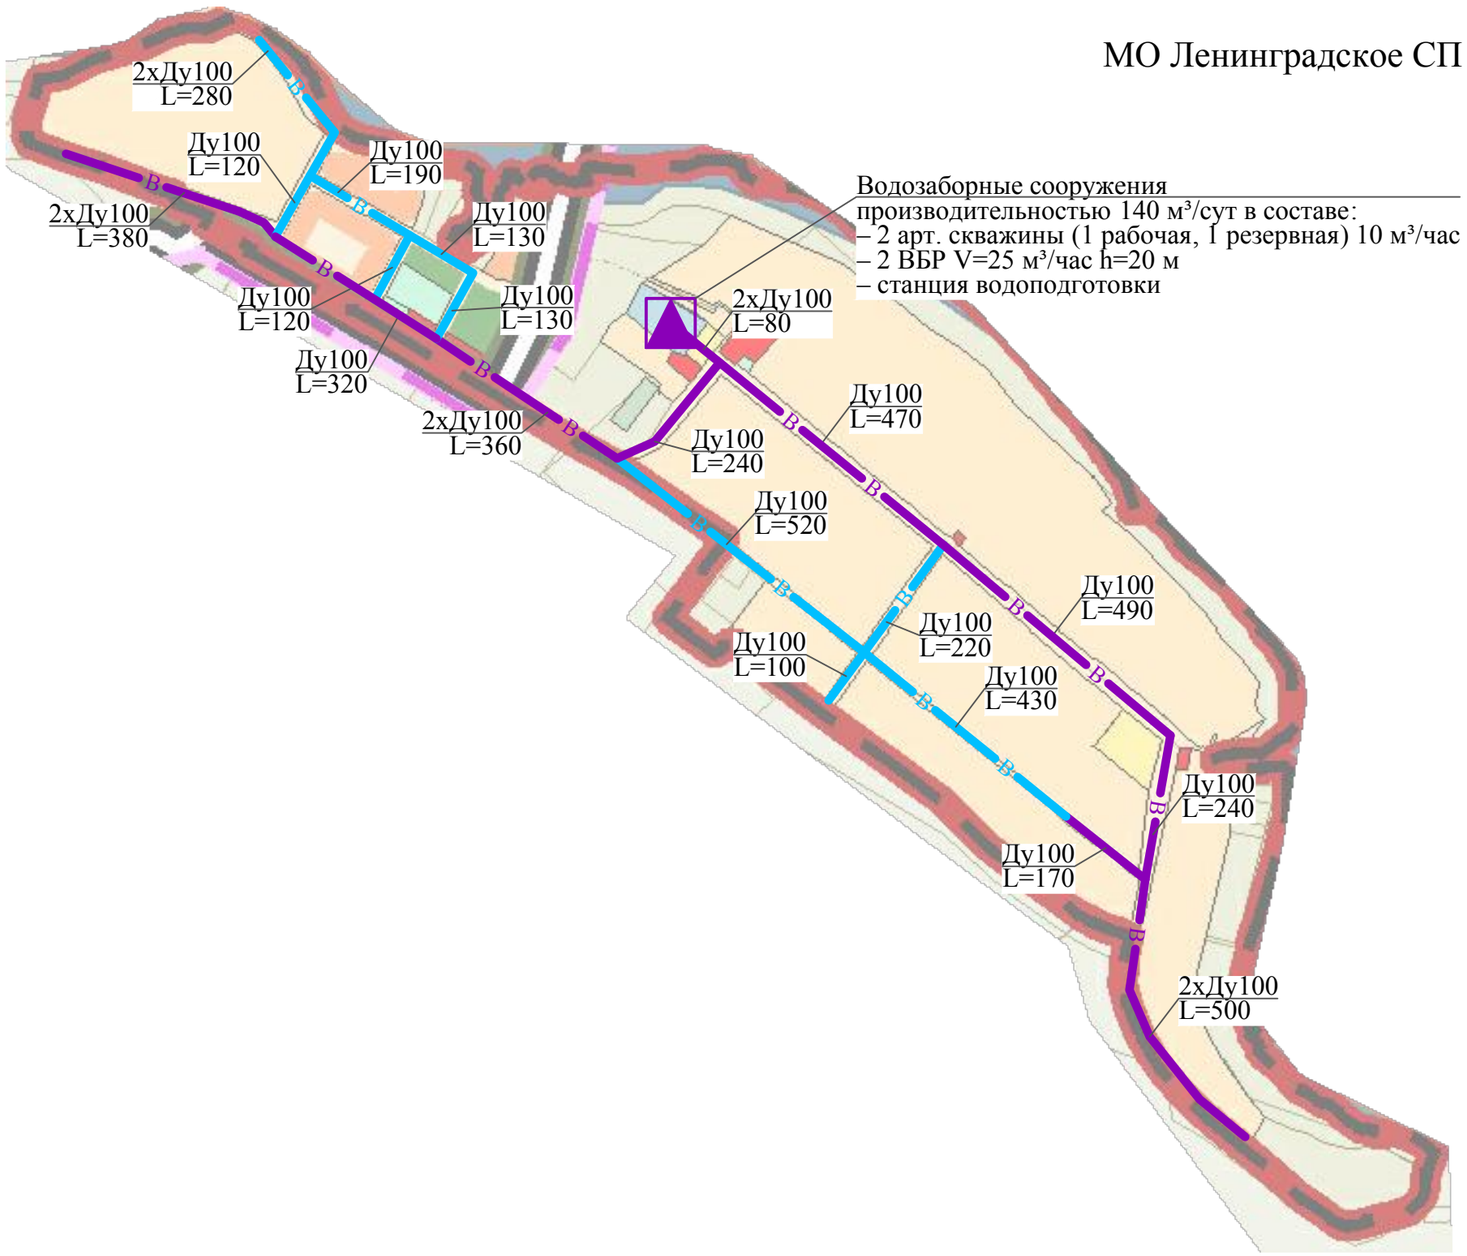

УСЛОВНЫЕ ОБОЗНАЧЕНИЯ

В	Водовод проектируемый
В	Водопровод реконструируемый
	Водозаборные сооружения реконструируемые

Изм	Кол.уч	Лист	№ Док	Подпись	Дата		
Глав. инж.		Гавриленко				**Муниципальный контракт № 130 от 10.12.2014**	
Глав. спец.		Науменко				Программа комплексного развития систем коммунальной инфраструктуры МО Ленинградское СП Ленинградского района Краснодарского края	
Инженер		Бородинова				**хут. Восточный**	Стадия / Лист / Листов
						Перспективная схема водоснабжения М1:10000	ООО "ПИТП" г. Краснодар