


ПЕРСПЕКТИВНАЯ СХЕМА ВОДОСНАБЖЕНИЯ
хут. Краснострелецкий
МО Ленинградское СП Ленинградского района Краснодарского края
М 1:10000

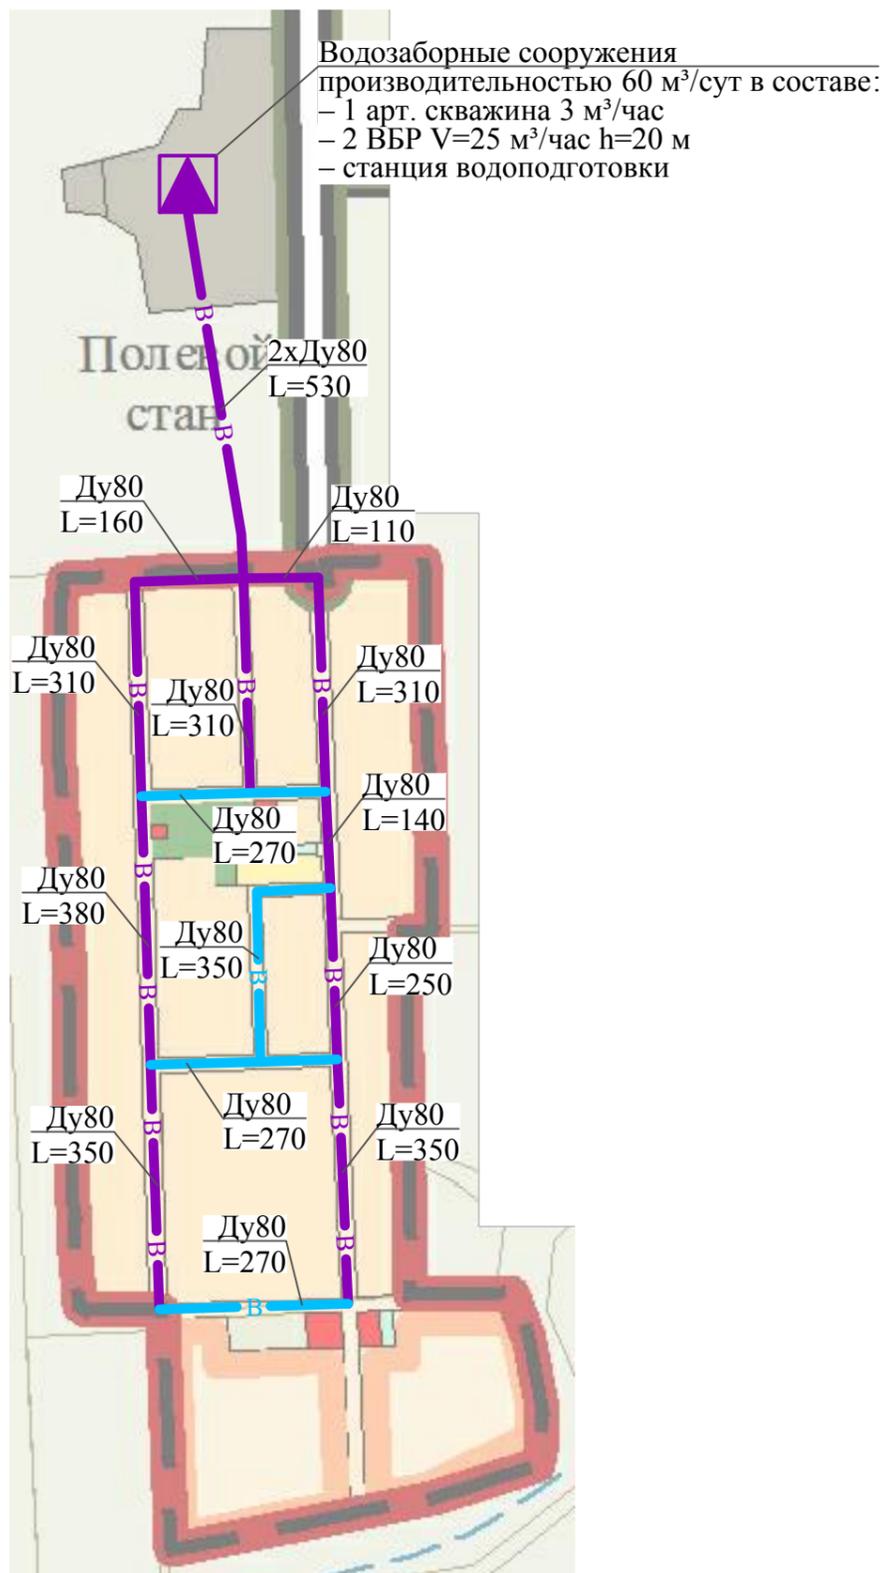

УСЛОВНЫЕ ОБОЗНАЧЕНИЯ

	Водовод проектируемый
	Водопровод реконструируемый
	Водозаборные сооружения реконструируемые

						Муниципальный контракт № 130 от 10.12.2014				
						Программа комплексного развития систем коммунальной инфраструктуры МО Ленинградское СП Ленинградского района Краснодарского края				
Изм	Кол.уч	Лист	№ Док	Подпись	Дата					
Глав. инж.	Гавриленко					хут. Краснострелецкий		Стадия	Лист	Листов
Глав. спец.	Науменко									
Инженер	Бородинова					Перспективная схема водоснабжения М1:10000		ООО "ПИТП" г. Краснодар		