
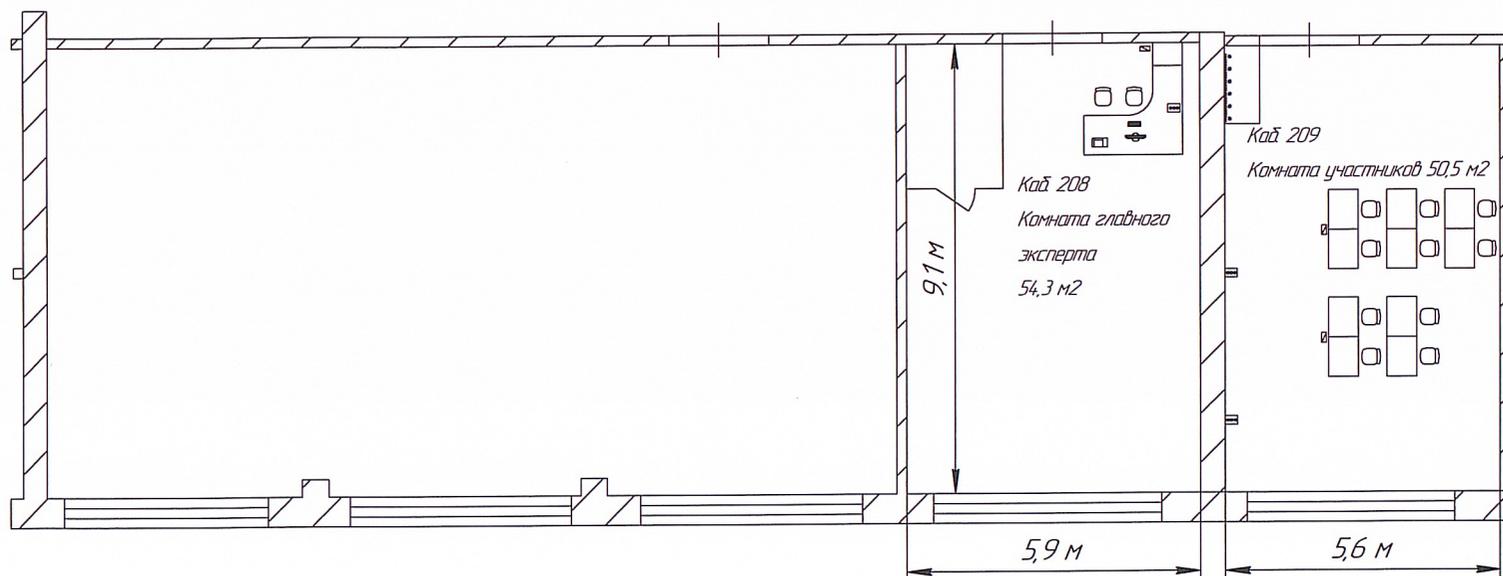
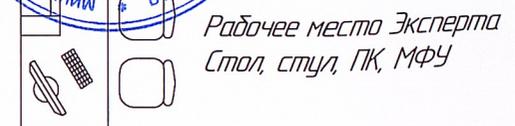




План застройки площадки для проведения демонстрационного экзамена  
 по КОД 1.1 по компетенции R41 "Бухгалтерский учет".  
 г. Арсеньев, ул. Мира, дом 11, второй этаж, кабинеты №№ 203, 205, 208, 209  
 Общая площадь 277,8 м<sup>2</sup>

Директор КГБПОУ "Приморский  
 индустриальный колледж"  
 Черната Л.Г.

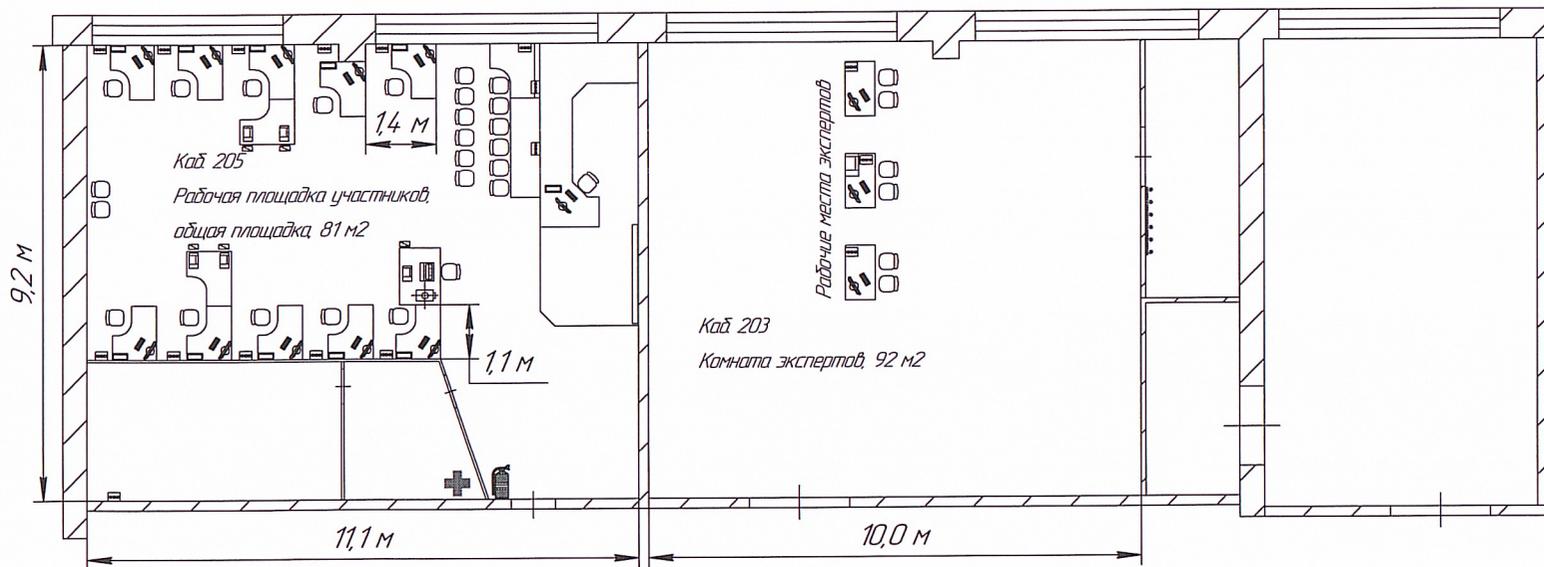

План застройки площадки для проведения демонстрационного экзамена по КОД 1.1 по компетенции R41 "Бухгалтерский учет".  
г. Арсеньев, ул. Мира, дом 11, второй этаж, кабинет № 205.  
10 рабочих мест, общая площадка.  
Общая площадь 81 м<sup>2</sup>

Директор КГБПОУ "Приморский  
индустриальный колледж"  
Чернова С.И.

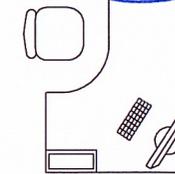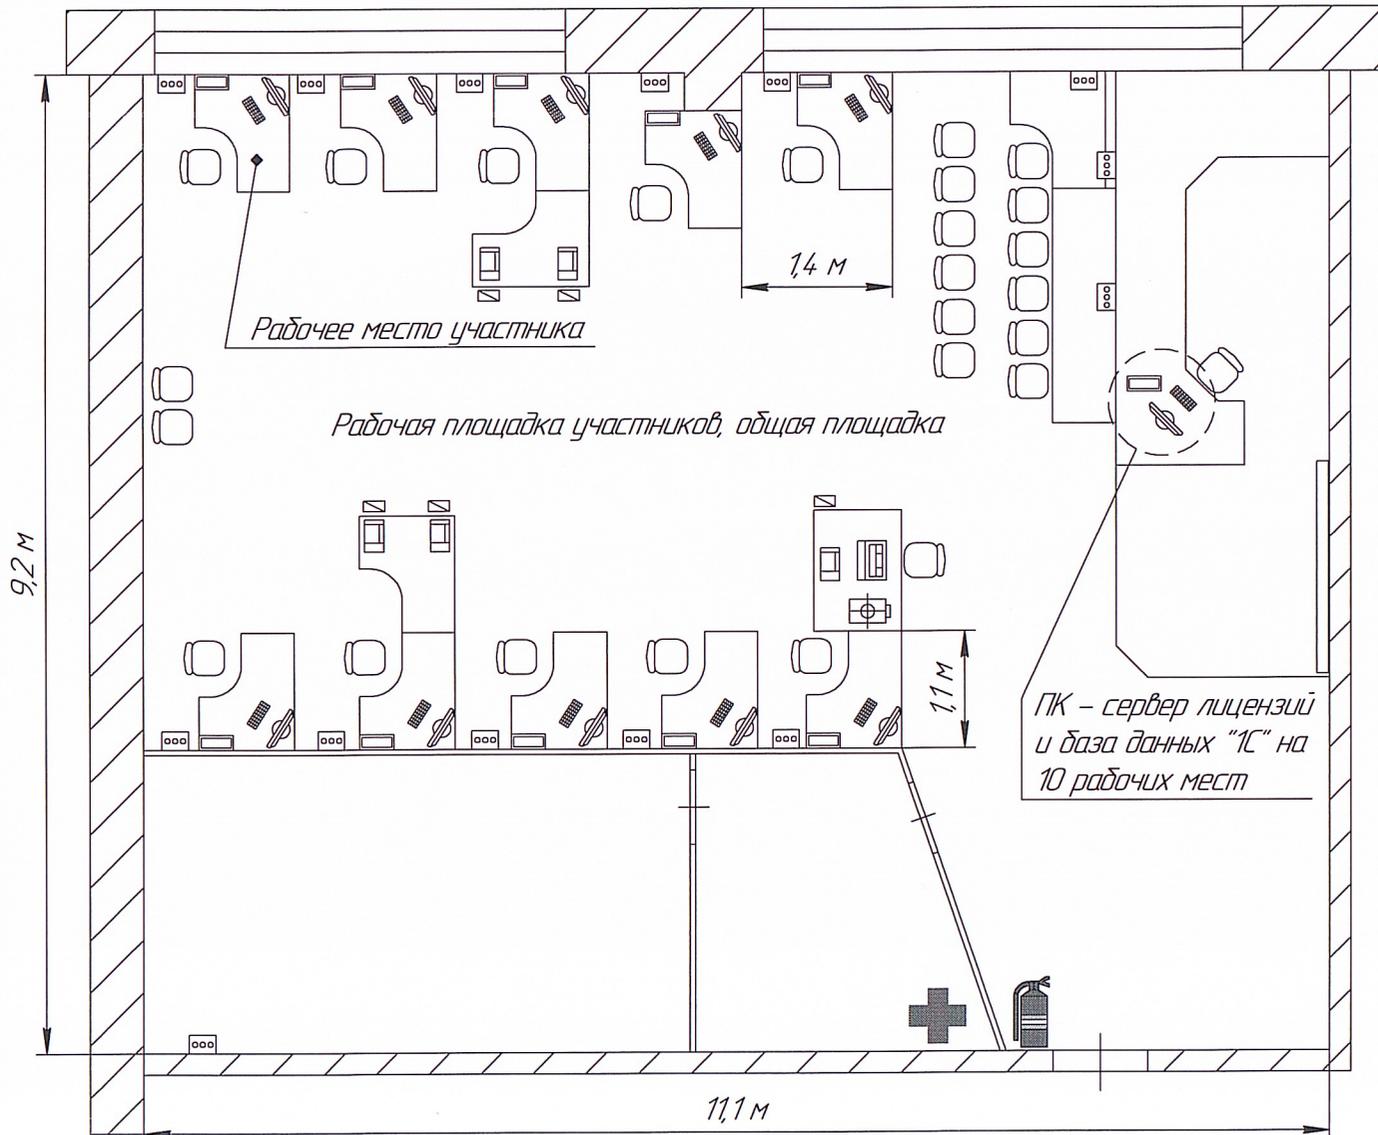


Рабочее место  
участника  
Стол, стул, ПК




Набор первой  
медицинской помощи



Огнетушитель

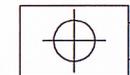

Проектор

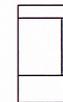

МФУ



Подвод электричества  
220 В



Корзина для мусора



Ноутбук для  
подключения проектора