


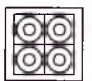
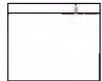



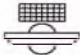


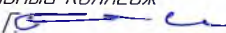

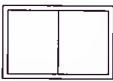




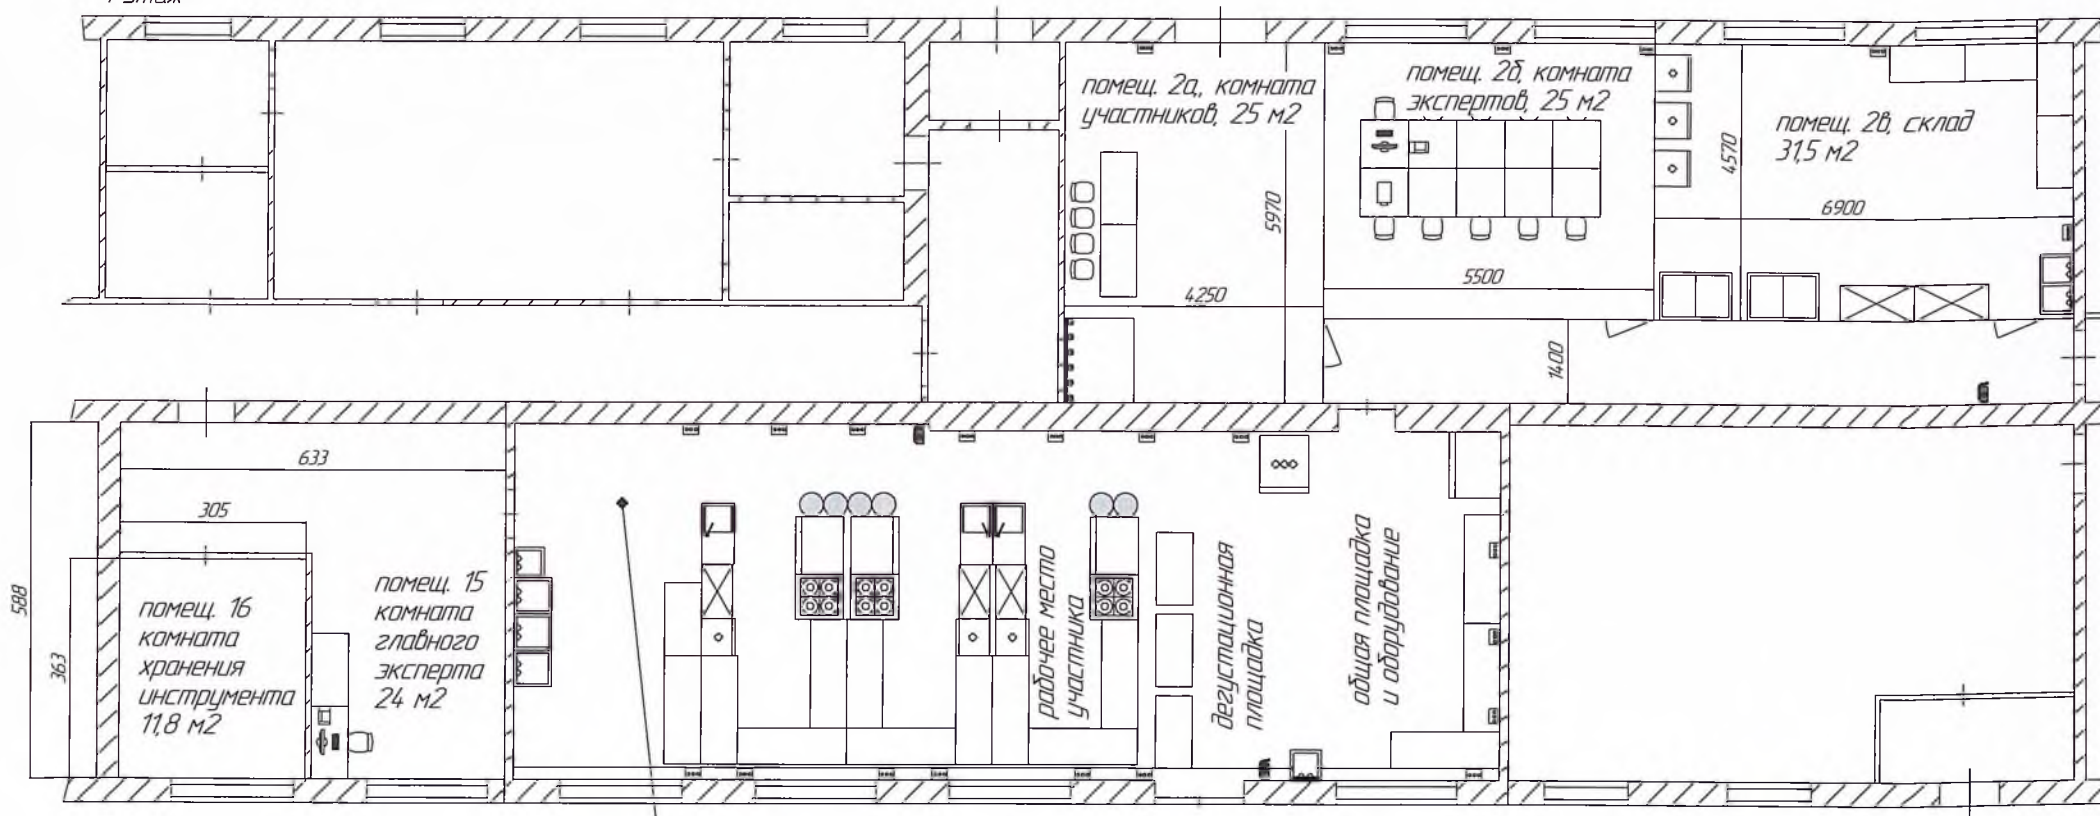
План застройки площадки для проведения демонстрационного экзамена по КОД 1.3 по компетенции 34 "Поварское дело".  
г. Арсеньев, ул Октябрьская, дом 42, помещения 2а, 2б, 2в, 13, 15, 16.  
Общая площадь 232 м<sup>2</sup>

Директор КГБПОУ "Приморский  
индустриальный колледж"  
Чернота С. 



- |   |   |   |   |   |
|---|---|---|---|---|
|  Морозильный парь      |  Шкаф шоковой заморозки |  Плита индукционная                  |  Пароконвектомат |  Урна для мусора                 |
|  Стол производственный |  Проектор               |  ПК                                  |  Принтер А4      |  Огнетушитель                    |
|  Шкаф холодильный      |  Стеллаж                |  Мойка односекционная со столешницей |   |  Набор первой медицинской помощи |
|   |   |   |   |  Подвод электричества 220 В      |

1 этаж




помещ. 13, рабочие места участников,  
дегустационная площадка, общая площадка, 94,4 м<sup>2</sup>

**Чернота Сергей  
Георгиевич**


Подписан: Чернота Сергей Георгиевич  
DN: ИНН=250100795943, СНИЛС=04124031890,  
E=olga.belousova.75@mail.ru, C=RU, S=Приморский край, L=город  
Арсеньев, O="КРАЕВОЕ ГОСУДАРСТВЕННОЕ БЮДЖЕТНОЕ  
ПРОФЕССИОНАЛЬНОЕ ОБРАЗОВАТЕЛЬНОЕ УЧРЕЖДЕНИЕ ""  
ПРИМОРСКИЙ ИНДУСТРИАЛЬНЫЙ КОЛЛЕДЖ""", G=Сергей  
Георгиевич, SN=Чернота, CN=Чернота Сергей Георгиевич  
Основание: я подтверждаю этот документ своей  
удостоверяющей подписью

План застройки площадки для проведения демонстрационного экзамена по КОД 1.3 по компетенции 34 "Поварское дело".  
г. Арсеньев, ул. Октябрьская, дом 42, помещение 13.  
3 рабочих места, дегустационная площадка, общая инфраструктура  
Общая площадь 94,4 м<sup>2</sup>

Директор КГБПОУ "Приморский  
индустриальный колледж"  
Чернота С. Г.

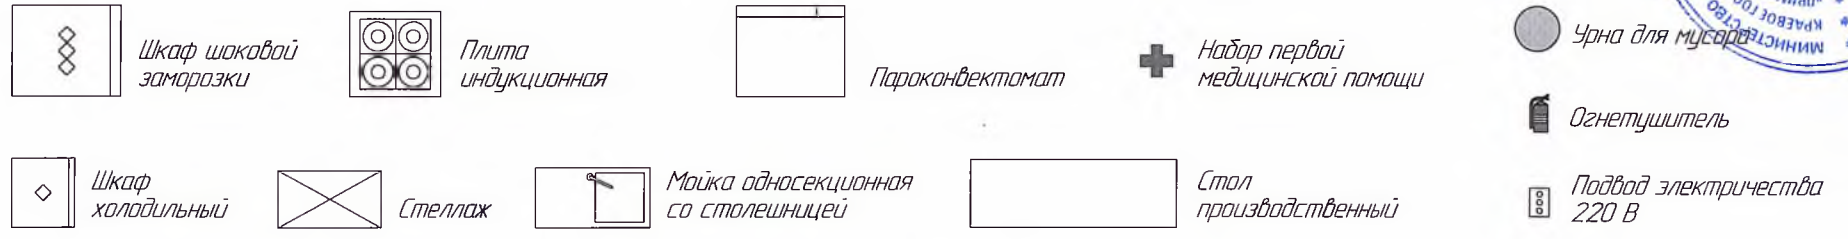

1 этаж

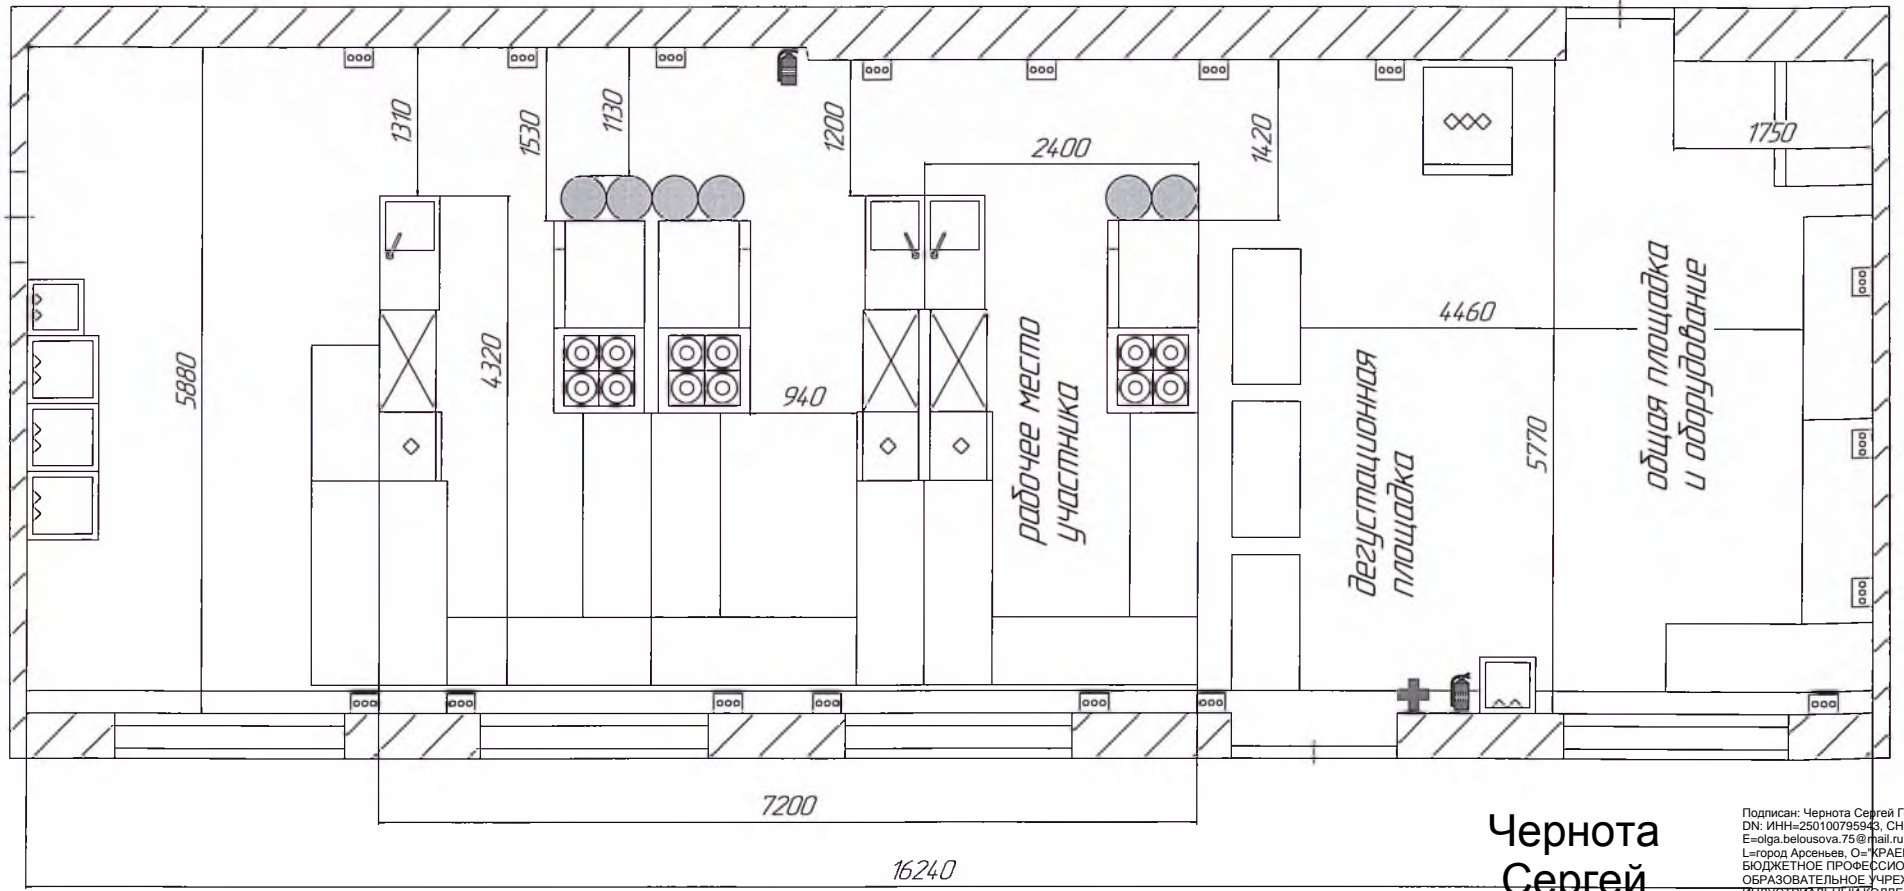

Чернота  
Сергей  
Георгиевич

Подписан: Чернота Сергей Георгиевич  
DN: ИНН=250100795943, СНИЛС=04124031890,  
E=olga.belousova.75@mail.ru, С=RU, S=Приморский край,  
L=город Арсеньев, O=КРАЕВОЕ ГОСУДАРСТВЕННОЕ  
БЮДЖЕТНОЕ ПРОФЕССИОНАЛЬНОЕ  
ОБРАЗОВАТЕЛЬНОЕ УЧРЕЖДЕНИЕ "ПРИМОРСКИЙ  
ИНДУСТРИАЛЬНЫЙ КОЛЛЕДЖ", G=Сергей  
Георгиевич, SN=Чернота, CN=Чернота Сергей  
Георгиевич  
Основание: я подтверждаю этот документ своей  
удостоверяющей подписью