



**АДМИНИСТРАЦИЯ МУНИЦИПАЛЬНОГО ОБРАЗОВАНИЯ
КРЫЛОВСКИЙ РАЙОН**

ПОСТАНОВЛЕНИЕ

от 16.07.2023

№ 242

ст-ца Крыловская

**Об установлении публичного сервитута для использования
земельных участков, расположенных на территории
муниципального образования Крыловский район**

Рассмотрев ходатайство акционерного общества «Черномортранснефть» от 29 мая 2023 года, входящий регистрационный №749, об установлении публичного сервитута в целях складирования строительных и иных материалов, размещения временных или вспомогательных сооружений и строительной техники, которые необходимы для обеспечения строительства магистрального нефтепровода федерального значения: «МН «Лисичанск-Тихорецк-3». Участок км 129,9 – км 228,9 до лупинга 30,5 км МН «Лисичанск-Тихорецк-1,2». Строительство», руководствуясь статьей 23, главой V.7 Земельного кодекса Российской Федерации, Федеральным законом от 13 июля 2015 года №218-ФЗ «О государственной регистрации недвижимости», учитывая приказ Министерства энергетики Российской Федерации от 28 апреля 2023 года №130тд «Об утверждении документации по планировке территории для размещения объекта трубопроводного транспорта федерального значения «МН «Лисичанск-Тихорецк-3». Участок км 129,9-км 228,9 до лупинга 30,5 км МН «Лисичанск-Тихорецк-1,2». Строительство», проект организации строительства от 1 марта 2023 года № Г.1.0000.059-И-22-ЧТН/ГТП/1-501.000-ПОС1.1.1, сообщения о возможном установлении публичного сервитута, размещенные на официальном сайте администрации муниципального образования Крыловский район в информационно-телекоммуникационной сети «Интернет», в газете «Авангард» от 27 июня 2023 года №51, **п о с т а н о в л я ю:**

1. Установить публичный сервитут на 2 года 4 месяца для использования земельных участков согласно приложению №1 к настоящему постановлению в целях складирования строительных и иных материалов, размещения временных или вспомогательных сооружений и строительной техники, которые необходимы для обеспечения строительства магистрального нефтепровода федерального значения «МН» Лисичанск-Тихорецк-3». Участок км 129,9-км 228,9 до лупинга 30,5 км «Лисичанск-Тихорецк-1,2». Строительство», расположенных на территории Тихорецкого района Краснодарского края, площадью 81399 кв. метр, в границах согласно приложению 2 к настоящему постановлению.

2. Срок, в течение которого использование земельных участков (их частей), указанных в пункте 1 настоящего постановления, в соответствии с их

разрешенным использованием будет невозможно или существенно затруднено в связи с осуществлением публичного сервитута, - 12 месяцев, а в отношении земельных участков, находящихся в государственной или муниципальной собственности и не предоставленных гражданам или юридическим лицам в соответствии с графиком выполнения работ согласно приложению 4 к настоящему постановлению.

3. Акционерному обществу «Черномортранснефть»:

1) не позднее шести месяцев со дня принятия решения об установлении публичного сервитута внести плату в отношении земельных участков, государственная собственность на которые не разграничена и не обремененных правами третьих лиц, единовременным платежом в размере 0,01% кадастровой стоимости таких земельных участков за каждый год их использования, по реквизитам, указанным в приложении 3 к настоящему постановлению;

2) привести земельные участки, государственная собственность на которые не разграничена, в состояние, пригодное для их использования в соответствии с видом разрешенного использования, в сроки, предусмотренные пунктом 8 статьи 39.50 Земельного кодекса Российской Федерации.

4. Информация о графике проведения работ при осуществлении деятельности, для обеспечения которой устанавливается публичный сервитут, в случае установления публичного сервитута в отношении земель или земельных участков, находящихся в государственной или муниципальной собственности и не предоставленных гражданам или юридическим лицам, указана в приложении 4 к настоящему постановлению.

5. Отделу муниципального имущества администрации муниципального образования Крыловский район (Докина) в течение 5 рабочих дней со дня вступления в силу настоящего постановления обеспечить:

1) его размещение на официальном сайте администрации муниципального образования Крыловский район в информационно-телекоммуникационной сети «Интернет»;

2) направление копии настоящего постановления в Федеральную службу государственной регистрации, кадастра и картографии посредством использования единой системы межведомственного электронного взаимодействия, в акционерное общество «Черномортранснефть».

6. Контроль за выполнением настоящего постановления оставляю за собой.

7. Постановление вступает в силу со дня его подписания.

Глава муниципального образования
Крыловский район



В.Г.Демиров

Приложение № 1
 к Исключению
 от « 12 » июля 2023г.
 № 2/22

Перечень земель и земельных участков, в отношении которых устанавливается публичный сервитут и его границы

№ пп	Кадастровый номер земельного участка/ номер кадастрового квартала	Адрес или описание местоположения земельного участка / земель
1	2	3
1	23:14:0509000:914	Краснодарский край, Крыловский район, ПЗСХПК "Октябрь" отд. 3 поле 1/1, 1/2, 4/1, 4/2, поле 1 участок 3
2	23:14:0509000:549	Краснодарский край, р-н Крыловский, в границах ПЗСХПК "Октябрь"
3	23:14:0510000:787	Краснодарский край, р-н. Крыловский
4	23:14:0510000:754	Краснодарский край, р-н. Крыловски
5	23:14:0510000:731	Краснодарский край, р-н Крыловский, ЗАО "СП Авангард". Номер кварталов 41, 71, 72, 73, 61, 80, 79, 46, 45, 47, 39, 42, 40, 44, 82, 48, 53, 9, 7, 8, 54, 11, 49, 50, 51, 20, 56, 55, 18, 83, 81, 31, 3, 4, 23, 70, 14, 16, 21, 74, 17, 37, 25, 26, 28, 30, 32, 34, 36, 27, 29, 22, 78
6	23:14:0510000:741	Краснодарский край, р-н Крыловский, ЗАО "СП Авангард". Номер кварталов 41, 71, 72, 73, 61, 80, 79, 46, 45, 47, 39, 42, 40, 44, 82, 48, 53, 9, 7, 8, 54, 11, 49, 50, 51, 20, 56, 55, 18, 83, 81, 31, 3, 4, 23, 70, 14, 16, 21, 74, 17, 37, 25, 26, 28, 30, 32, 34, 36, 27, 29, 22, 78
7	23:14:0510000:737	Краснодарский край, р-н Крыловский, ЗАО "СП Авангард". Номер кварталов 41, 71, 72, 73, 61, 80, 79, 46, 45, 47, 39, 42, 40, 44, 82, 48, 53, 9, 7, 8, 54, 11, 49, 50, 51, 20, 56, 55, 18, 83, 81, 31, 3, 4, 23, 70, 14, 16, 21, 74, 17, 37, 25, 26, 28, 30, 32, 34, 36, 27, 29, 22, 78
8	23:14:0510000:732	Краснодарский край, р-н Крыловский, ЗАО "СП Авангард". Номер кварталов 41, 71, 72, 73, 61, 80, 79, 46, 45, 47, 39, 42, 40, 44, 82, 48, 53, 9, 7, 8, 54, 11, 49, 50, 51, 20, 56, 55, 18, 83, 81, 31, 3, 4, 23, 70, 14, 16, 21, 74, 17, 37, 25, 26, 28, 30, 32, 34, 36, 27, 29, 22, 78
9	23:14:0510000:809	Краснодарский край, р-н Крыловский, ЗАО "СП Авангард", номер квартала 80

10	23:14:0510000:730	Краснодарский край, р-н Крыловский, ЗАО "СП Авангард". Номер кварталов 41, 71, 72, 73, 61, 80, 79, 46, 45, 47, 39, 42, 40, 44, 82, 48, 53, 9, 7, 8, 54, 11, 49, 50, 51, 20, 56, 55, 18, 83, 81, 31, 3, 4, 23, 70, 14, 16, 21, 74, 17, 37, 25, 26, 28, 30, 32, 34, 36, 27, 29, 22, 78
11	23:14:0510000:742	Краснодарский край, р-н Крыловский, ЗАО "СП Авангард". Номер кварталов 41, 71, 72, 73, 61, 80, 79, 46, 45, 47, 39, 42, 40, 44, 82, 48, 53, 9, 7, 8, 54, 11, 49, 50, 51, 20, 56, 55, 18, 83, 81, 31, 3, 4, 23, 70, 14, 16, 21, 74, 17, 37, 25, 26, 28, 30, 32, 34, 36, 27, 29, 22, 78
12	23:14:0510000:666	край Краснодарский, р-н Крыловский, с/о Октябрьский, СПСК "Авангард"
13	23:14:0000000:463	Краснодарский край, р-н. Крыловский
14	23:14:0510000:678	край Краснодарский, р-н Крыловский, с/о Октябрьский, СПСК "Авангард"
15	23:14:0510000:42 (ЕЗП 23:14:0510000:123)	Краснодарский край, р-н Крыловский, с/о Октябрьский, ЗАО СП "Авангард", номера кварталов 10, 12, 13, 15, 24, 38
16	23:14:0000000:458	Краснодарский край, р-н. Крыловский
17	23:14:0000000:460	Краснодарский край, р-н. Крыловский
18	23:14:0304001:207	Краснодарский край, р-н. Крыловский
19	23:14:0304001:18	Краснодарский край, р-н Крыловский, колхоз "Восход" отд. 1: поле 1(1); 2(1);3(1);4(1);2(2); отд.2 поле 1(1); 1(2); 2(2); 3(2);4(2);4(1)
20	23:14:0510000:702	край Краснодарский, р-н Крыловский, с/о Октябрьский, СПСК "Авангард"
21	23:14:0510000:64 (ЕЗП 23:14:0510000:99)	Краснодарский край, р-н Крыловский, ЗАО "СП Авангард". Номер кварталов 41, 71, 72, 73, 61, 80, 79, 46, 45, 47, 39, 42, 40, 44, 82, 48, 53, 9, 7, 8, 54, 11, 49, 50, 51, 20, 56, 55, 18, 83, 81, 31, 3, 4, 23, 70, 14, 16, 21, 74, 17, 37, 25, 26, 28, 30, 32, 34, 36, 27, 29, 22, 78
22	23:14:0510000:697	край Краснодарский, р-н Крыловский, с/о Октябрьский, СПСК "Авангард"
23	23:14:0510000:108 (ЕЗП 23:14:0510000:100)	Краснодарский край, р-н Крыловский, в границах Октябрьского сельского округа, ЗАО "СП Авангард" номер кварталов 6, 77, 44
24	23:14:0000000:456	Краснодарский край, р-н. Крыловский
25	23:14:0510000:31 (ЕЗП 23:14:0510000:122)	Краснодарский край, р-н Крыловский, с/о Октябрьский, ЗАО СП "Авангард", клетка 1, 43

26	23:14:0510000:1210	Краснодарский край, Крыловский район, с/о Октябрьский, ЗАО СП «Авангард» клетка 1, 43
27	23:14:0510000:665	край Краснодарский, р-н Крыловский, с/о Октябрьский, СПСК "Авангард"
28	23:14:0510000:1218	Краснодарский край, Крыловский район, в границах Октябрьского сельского округа, ЗАО «СП Авангард» номер кварталов 43, 5, 47, 2, 1, 75, 24, 12, 19, 15, 13, 9, 38, 57, 58, 60, 59, 76, 63, 62, 64, 66, 65, 68, 67, 10
29	23:14:0000000:881	Краснодарский край, Крыловский район, Октябрьское сельское поселение
30	23:14:0510000:578, 23:14:0510000:580 (ЕЗП 23:14:0000000:60)	край Краснодарский, р-н Крыловский
31	23:14:0510000:806	Краснодарский край, р-н. Крыловский
32	23:14:0511000:333, 23:14:0511000:369 (ЕЗП 23:14:0511000:455)	Краснодарский край, Крыловский район, ЗАО А/Ф "Павловская" секция 2, контур 36, 45, 50, 56, 61; секция 4 контур 24, 30, 24, 89 и 90, 44, 48, 52, 67; секция 6 контур 35, 40, 43, 45, 51; секция 8 контур 2, 1; секция 17 контур 109, 113, 116, 117, 120, 123, 127, 131, 135, 157, 158
33	23:14:0511000:1517	Краснодарский край, р-н Крыловский, ЗАО А/Ф "Павловская", секция 17 контур 109, 113, 116, 117, 120
34	23:14:0509000	Краснодарский край, Крыловский район
35	23:14:0510000	Краснодарский край, Крыловский район
36	23:14:0304001	Краснодарский край, Крыловский район
37	23:14:0304000	Краснодарский край, Крыловский район
38	23:14:0511000	Краснодарский край, Крыловский район

Главный специалист отдела
муниципального имущества



А.Г. Ивахненко

Приложение №2

К Постановлению

От «14» мая 2023 г.

№ 242

ОПИСАНИЕ МЕСТОПОЛОЖЕНИЯ ГРАНИЦ

Публичный сервитут для использования земель и земельных участков в целях складирования строительных и иных материалов, размещения временных или вспомогательных сооружений и строительной техники, которые необходимы для обеспечения строительства магистрального нефтепровода федерального значения «МН»Лисичанск-Тихорецк-3». Участок км 129,9-км 228,9 до лупинга 30,5 км МН «Лисичанск-Тихорецк-1,2». Строительство»

Раздел 1

Сведения об объекте

№ п/п	Характеристики объекта	Описание характеристик
1	2	3
1	Местоположение объекта	Краснодарский край, Крыловский район, Октябрьское сельское поселение, Крыловское сельское поселение
2	Площадь объекта +/- величина погрешности определения площади (Р+/- Дельта Р)	81399 кв.м+/-100 кв.м
3	Иные характеристики объекта	Публичный сервитут для использования земель и земельных участков в целях складирования строительных и иных материалов, размещения временных или вспомогательных сооружений и строительной техники, которые необходимы для обеспечения строительства магистрального нефтепровода федерального значения «МН «Лисичанск-Тихорецк-3». Участок км 129,9 – км 228,9 до лупинга 30,5 км МН «Лисичанск-Тихорецк-1,2». Строительство». Владелец публичного сервитута: Акционерное общество «Черноморские магистральные нефтепроводы» (АО «Черномортранснефть»), ОГРН 1022302384136, ИНН 2315072242. Почтовый адрес: 353902, Россия, Краснодарский край, г. Новороссийск, шоссе Сухумское, дом 85, корпус 1. Адрес электронной почты: chtn@nvr.transneft.ru Срок публичного сервитута 2 года 4 месяца

Раздел 2

Сведения о местоположении границ объекта					
1. Система координат <u>МСК-23, зона 2</u>					
2. Сведения о характерных точках границ объекта					
Обозначение характерных точек границ	Координаты, м		Метод определения координат характерной точки	Средняя квадратическая погрешность положения характерной точки (M_i), м	Описание обозначения точки на местности (при наличии)
	X	Y			
1	2	3	4	5	6
Часть №1					
1	624111.26	2207825.39	Аналитический метод	0.10	–
2	624092.54	2207808.81	Аналитический метод	0.10	–
3	624148.89	2207745.17	Аналитический метод	0.10	–
4	624167.60	2207761.75	Аналитический метод	0.10	–
1	624111.26	2207825.39	Аналитический метод	0.10	–
Часть №2					
5	622482.24	2208386.53	Аналитический метод	0.10	–
6	622461.17	2208383.47	Аналитический метод	0.10	–
7	622442.18	2208425.60	Аналитический метод	0.10	–
8	622436.55	2208424.81	Аналитический метод	0.10	–
9	622435.99	2208424.73	Аналитический метод	0.10	–
10	622454.99	2208382.58	Аналитический метод	0.10	–
11	622448.56	2208381.65	Аналитический метод	0.10	–
12	622436.18	2208372.21	Аналитический метод	0.10	–
13	622449.75	2208364.11	Аналитический метод	0.10	–
14	622453.31	2208362.00	Аналитический метод	0.10	–
15	622479.90	2208362.34	Аналитический метод	0.10	–
16	622482.78	2208366.44	Аналитический метод	0.10	–
17	622515.72	2208368.87	Аналитический метод	0.10	–
18	622530.16	2208368.87	Аналитический метод	0.10	–
19	622553.22	2208365.57	Аналитический метод	0.10	–
20	622579.55	2208363.59	Аналитический метод	0.10	–
21	622811.55	2208366.52	Аналитический метод	0.10	–
22	622780.15	2208383.55	Аналитический метод	0.10	–
23	622775.25	2208372.06	Аналитический метод	0.10	–
24	622579.73	2208369.60	Аналитический метод	0.10	–
25	622553.87	2208371.53	Аналитический метод	0.10	–
26	622530.58	2208374.87	Аналитический метод	0.10	–
5	622482.24	2208386.53	Аналитический метод	0.10	–
Часть №3					
27	622424.65	2208464.51	Аналитический метод	0.10	–
28	622409.28	2208505.82	Аналитический метод	0.10	–
29	622408.60	2208513.69	Аналитический метод	0.10	–
30	622402.19	2208513.72	Аналитический метод	0.10	–
31	622403.37	2208504.49	Аналитический метод	0.10	–
32	622419.10	2208462.22	Аналитический метод	0.10	–
33	622433.43	2208430.43	Аналитический метод	0.10	–
34	622439.61	2208431.30	Аналитический метод	0.10	–
27	622424.65	2208464.51	Аналитический метод	0.10	–

Часть №4					
35	622393.86	2208528.21	Аналитический метод	0.10	—
36	622401.08	2208522.36	Аналитический метод	0.10	—
37	622401.41	2208519.74	Аналитический метод	0.10	—
38	622408.09	2208519.70	Аналитический метод	0.10	—
39	622407.85	2208522.48	Аналитический метод	0.10	—
40	622412.46	2208528.05	Аналитический метод	0.10	—
35	622393.86	2208528.21	Аналитический метод	0.10	—
Часть №5					
41	622298.38	2208513.51	Аналитический метод	0.10	—
42	622276.07	2208513.75	Аналитический метод	0.10	—
43	622285.70	2208503.82	Аналитический метод	0.10	—
44	622286.70	2208495.09	Аналитический метод	0.10	—
45	622291.90	2208445.02	Аналитический метод	0.10	—
46	622290.53	2208435.64	Аналитический метод	0.10	—
47	622302.09	2208429.52	Аналитический метод	0.10	—
48	622304.24	2208428.38	Аналитический метод	0.10	—
49	622305.71	2208427.60	Аналитический метод	0.10	—
50	622304.09	2208431.78	Аналитический метод	0.10	—
51	622301.72	2208437.88	Аналитический метод	0.10	—
52	622298.55	2208446.06	Аналитический метод	0.10	—
53	622293.52	2208495.59	Аналитический метод	0.10	—
54	622292.78	2208503.80	Аналитический метод	0.10	—
55	622298.54	2208509.85	Аналитический метод	0.10	—
56	622300.54	2208511.95	Аналитический метод	0.10	—
57	622300.48	2208513.49	Аналитический метод	0.10	—
41	622298.38	2208513.51	Аналитический метод	0.10	—
Часть №6					
58	621543.36	2208853.50	Аналитический метод	0.10	—
59	621560.69	2208853.13	Аналитический метод	0.10	—
60	621575.20	2208852.81	Аналитический метод	0.10	—
61	621604.97	2208853.04	Аналитический метод	0.10	—
62	621647.59	2208853.37	Аналитический метод	0.10	—
63	621650.11	2208853.39	Аналитический метод	0.10	—
64	621682.31	2208853.39	Аналитический метод	0.10	—
65	621675.09	2208859.39	Аналитический метод	0.10	—
66	621650.00	2208858.71	Аналитический метод	0.10	—
67	621647.53	2208858.68	Аналитический метод	0.10	—
68	621604.91	2208858.22	Аналитический метод	0.10	—
69	621568.26	2208857.82	Аналитический метод	0.10	—
70	621560.68	2208857.87	Аналитический метод	0.10	—
71	621542.23	2208858.00	Аналитический метод	0.10	—
72	621536.32	2208857.73	Аналитический метод	0.10	—
73	621506.12	2208856.35	Аналитический метод	0.10	—
74	621473.37	2208857.93	Аналитический метод	0.10	—
75	621473.19	2208851.93	Аналитический метод	0.10	—
76	621506.30	2208851.46	Аналитический метод	0.10	—
77	621542.08	2208853.53	Аналитический метод	0.10	—
58	621543.36	2208853.50	Аналитический метод	0.10	—
Часть №7					
78	621363.67	2209241.25	Аналитический метод	0.10	—
79	621352.65	2209257.42	Аналитический метод	0.10	—
80	621336.95	2209311.20	Аналитический метод	0.10	—
81	621333.18	2209324.11	Аналитический метод	0.10	—

82	621329.27	2209337.50	Аналитический метод	0.10	—
83	621325.78	2209349.45	Аналитический метод	0.10	—
84	621325.45	2209349.45	Аналитический метод	0.10	—
85	621326.17	2209337.46	Аналитический метод	0.10	—
86	621326.25	2209336.00	Аналитический метод	0.10	—
87	621326.97	2209324.05	Аналитический метод	0.10	—
88	621327.37	2209317.40	Аналитический метод	0.10	—
89	621327.86	2209311.10	Аналитический метод	0.10	—
90	621328.86	2209298.21	Аналитический метод	0.10	—
91	621348.15	2209244.15	Аналитический метод	0.10	—
92	621356.62	2209231.20	Аналитический метод	0.10	—
93	621361.82	2209224.14	Аналитический метод	0.10	—
94	621363.85	2209225.72	Аналитический метод	0.10	—
95	621370.64	2209231.02	Аналитический метод	0.10	—
96	621367.72	2209235.31	Аналитический метод	0.10	—
97	621363.77	2209232.23	Аналитический метод	0.10	—
98	621361.77	2209230.66	Аналитический метод	0.10	—
99	621359.31	2209233.81	Аналитический метод	0.10	—
100	621363.72	2209237.24	Аналитический метод	0.10	—
101	621365.47	2209238.61	Аналитический метод	0.10	—
78	621363.67	2209241.25	Аналитический метод	0.10	—
Часть №8					
102	621361.76	2209468.48	Аналитический метод	0.10	—
103	621363.62	2209384.50	Аналитический метод	0.10	—
104	621390.62	2209385.10	Аналитический метод	0.10	—
105	621388.75	2209469.08	Аналитический метод	0.10	—
102	621361.76	2209468.48	Аналитический метод	0.10	—
Часть №9					
106	621204.29	2211355.54	Аналитический метод	0.10	—
107	621204.25	2211353.41	Аналитический метод	0.10	—
108	621219.48	2211353.16	Аналитический метод	0.10	—
109	621239.96	2211352.82	Аналитический метод	0.10	—
110	621278.07	2211352.61	Аналитический метод	0.10	—
111	621323.48	2211350.06	Аналитический метод	0.10	—
112	621334.64	2211350.77	Аналитический метод	0.10	—
113	621341.10	2211351.18	Аналитический метод	0.10	—
114	621372.50	2211351.59	Аналитический метод	0.10	—
115	621372.47	2211356.84	Аналитический метод	0.10	—
116	621372.44	2211364.14	Аналитический метод	0.10	—
117	621362.64	2211357.46	Аналитический метод	0.10	—
118	621340.87	2211357.18	Аналитический метод	0.10	—
119	621330.33	2211356.51	Аналитический метод	0.10	—
120	621326.73	2211356.28	Аналитический метод	0.10	—
121	621323.46	2211356.07	Аналитический метод	0.10	—
122	621320.73	2211356.22	Аналитический метод	0.10	—
123	621317.32	2211356.41	Аналитический метод	0.10	—
124	621278.25	2211358.60	Аналитический метод	0.10	—
125	621240.02	2211358.82	Аналитический метод	0.10	—
126	621204.35	2211359.41	Аналитический метод	0.10	—
106	621204.29	2211355.54	Аналитический метод	0.10	—
Часть №10					
127	621100.31	2212036.93	Аналитический метод	0.10	—
128	621101.05	2212036.04	Аналитический метод	0.10	—
129	621101.98	2212003.93	Аналитический метод	0.10	—

130	621102.80	2211975.34	Аналитический метод	0.10	—
131	621103.81	2211934.44	Аналитический метод	0.10	—
132	621107.84	2211833.90	Аналитический метод	0.10	—
133	621108.50	2211833.93	Аналитический метод	0.10	—
134	621113.84	2211834.14	Аналитический метод	0.10	—
135	621110.43	2211919.28	Аналитический метод	0.10	—
136	621109.81	2211934.64	Аналитический метод	0.10	—
137	621107.98	2212004.09	Аналитический метод	0.10	—
138	621107.06	2212035.73	Аналитический метод	0.10	—
139	621108.37	2212037.52	Аналитический метод	0.10	—
140	621112.07	2212042.57	Аналитический метод	0.10	—
141	621108.16	2212042.48	Аналитический метод	0.10	—
142	621100.09	2212042.30	Аналитический метод	0.10	—
143	621095.91	2212042.21	Аналитический метод	0.10	—
127	621100.31	2212036.93	Аналитический метод	0.10	—
Часть №11					
144	619680.46	2211857.74	Аналитический метод	0.10	—
145	619688.85	2211855.16	Аналитический метод	0.10	—
146	619688.88	2211861.42	Аналитический метод	0.10	—
147	619680.61	2211863.96	Аналитический метод	0.10	—
148	619675.34	2211865.59	Аналитический метод	0.10	—
149	619670.11	2211867.20	Аналитический метод	0.10	—
150	619657.16	2211871.18	Аналитический метод	0.10	—
151	619604.40	2211896.64	Аналитический метод	0.10	—
152	619583.07	2211913.21	Аналитический метод	0.10	—
153	619560.41	2211944.39	Аналитический метод	0.10	—
154	619550.38	2211969.99	Аналитический метод	0.10	—
155	619554.80	2211980.77	Аналитический метод	0.10	—
156	619532.95	2211973.61	Аналитический метод	0.10	—
157	619544.25	2211969.18	Аналитический метод	0.10	—
158	619555.10	2211941.48	Аналитический метод	0.10	—
159	619578.72	2211908.99	Аналитический метод	0.10	—
160	619601.23	2211891.51	Аналитический метод	0.10	—
161	619641.43	2211872.11	Аналитический метод	0.10	—
162	619654.96	2211865.58	Аналитический метод	0.10	—
163	619655.81	2211865.32	Аналитический метод	0.10	—
144	619680.46	2211857.74	Аналитический метод	0.10	—
Часть №12					
164	619528.70	2212096.30	Аналитический метод	0.10	—
165	619527.52	2212023.72	Аналитический метод	0.10	—
166	619475.19	2211995.72	Аналитический метод	0.10	—
167	619596.31	2212035.42	Аналитический метод	0.10	—
168	619642.59	2212035.63	Аналитический метод	0.10	—
169	619642.16	2212096.84	Аналитический метод	0.10	—
164	619528.70	2212096.30	Аналитический метод	0.10	—
Часть №13					
170	618513.80	2211812.50	Аналитический метод	0.10	—
171	618512.04	2211813.99	Аналитический метод	0.10	—
172	618505.59	2211819.45	Аналитический метод	0.10	—
173	618496.51	2211827.14	Аналитический метод	0.10	—
174	618491.23	2211828.31	Аналитический метод	0.10	—
175	618482.70	2211830.20	Аналитический метод	0.10	—
176	618440.74	2211827.84	Аналитический метод	0.10	—
177	618419.23	2211826.63	Аналитический метод	0.10	—

178	618329.07	2211824.79	Аналитический метод	0.10	—
179	618292.85	2211825.08	Аналитический метод	0.10	—
180	618284.01	2211828.59	Аналитический метод	0.10	—
181	618283.52	2211829.72	Аналитический метод	0.10	—
182	618276.43	2211846.29	Аналитический метод	0.10	—
183	618275.66	2211848.08	Аналитический метод	0.10	—
184	618274.75	2211853.13	Аналитический метод	0.10	—
185	618271.10	2211873.31	Аналитический метод	0.10	—
186	618267.55	2211897.28	Аналитический метод	0.10	—
187	618263.36	2211919.28	Аналитический метод	0.10	—
188	618264.64	2211929.99	Аналитический метод	0.10	—
189	618270.63	2211936.09	Аналитический метод	0.10	—
190	618262.04	2211936.06	Аналитический метод	0.10	—
191	618253.19	2211936.03	Аналитический метод	0.10	—
192	618257.26	2211930.82	Аналитический метод	0.10	—
193	618256.25	2211919.13	Аналитический метод	0.10	—
194	618257.50	2211910.75	Аналитический метод	0.10	—
195	618259.73	2211895.88	Аналитический метод	0.10	—
196	618263.07	2211877.77	Аналитический метод	0.10	—
197	618264.08	2211872.33	Аналитический метод	0.10	—
198	618265.44	2211864.14	Аналитический метод	0.10	—
199	618251.77	2211864.00	Аналитический метод	0.10	—
200	618185.28	2211863.33	Аналитический метод	0.10	—
201	618149.61	2211865.16	Аналитический метод	0.10	—
202	618079.51	2211865.97	Аналитический метод	0.10	—
203	618068.73	2211867.88	Аналитический метод	0.10	—
204	618060.56	2211867.82	Аналитический метод	0.10	—
205	618043.68	2211864.21	Аналитический метод	0.10	—
206	617993.67	2211862.84	Аналитический метод	0.10	—
207	617917.51	2211863.96	Аналитический метод	0.10	—
208	617890.08	2211867.23	Аналитический метод	0.10	—
209	617882.40	2211867.03	Аналитический метод	0.10	—
210	617847.39	2211863.86	Аналитический метод	0.10	—
211	617799.79	2211861.23	Аналитический метод	0.10	—
212	617750.79	2211860.26	Аналитический метод	0.10	—
213	617694.64	2211860.39	Аналитический метод	0.10	—
214	617681.64	2211863.33	Аналитический метод	0.10	—
215	617674.87	2211863.11	Аналитический метод	0.10	—
216	617657.53	2211860.46	Аналитический метод	0.10	—
217	617601.07	2211858.28	Аналитический метод	0.10	—
218	617534.44	2211856.30	Аналитический метод	0.10	—
219	617511.03	2211857.27	Аналитический метод	0.10	—
220	617484.36	2211860.79	Аналитический метод	0.10	—
221	617463.81	2211861.94	Аналитический метод	0.10	—
222	617430.14	2211862.50	Аналитический метод	0.10	—
223	617401.29	2211863.79	Аналитический метод	0.10	—
224	617369.62	2211861.23	Аналитический метод	0.10	—
225	617317.59	2211860.84	Аналитический метод	0.10	—
226	617266.66	2211857.87	Аналитический метод	0.10	—
227	617210.99	2211857.71	Аналитический метод	0.10	—
228	617165.20	2211856.86	Аналитический метод	0.10	—
229	617115.06	2211855.73	Аналитический метод	0.10	—
230	617078.89	2211856.16	Аналитический метод	0.10	—
231	617022.46	2211855.87	Аналитический метод	0.10	—

232	616987.33	2211857.43	Аналитический метод	0.10	–
233	616958.95	2211855.54	Аналитический метод	0.10	–
234	616957.52	2211855.44	Аналитический метод	0.10	–
235	616911.94	2211853.74	Аналитический метод	0.10	–
236	616881.43	2211851.42	Аналитический метод	0.10	–
237	616857.36	2211848.53	Аналитический метод	0.10	–
238	616850.21	2211855.90	Аналитический метод	0.10	–
239	616849.90	2211884.70	Аналитический метод	0.10	–
240	616853.96	2211892.15	Аналитический метод	0.10	–
241	616840.98	2211889.86	Аналитический метод	0.10	–
242	616843.91	2211883.54	Аналитический метод	0.10	–
243	616844.20	2211855.96	Аналитический метод	0.10	–
244	616837.61	2211848.34	Аналитический метод	0.10	–
245	616831.89	2211848.29	Аналитический метод	0.10	–
246	616805.60	2211848.76	Аналитический метод	0.10	–
247	616754.09	2211848.90	Аналитический метод	0.10	–
248	616744.83	2211849.16	Аналитический метод	0.10	–
249	616739.52	2211849.31	Аналитический метод	0.10	–
250	616738.10	2211850.36	Аналитический метод	0.10	–
251	616726.64	2211858.84	Аналитический метод	0.10	–
252	616726.10	2211858.84	Аналитический метод	0.10	–
253	616726.10	2211859.45	Аналитический метод	0.10	–
254	616724.12	2211867.16	Аналитический метод	0.10	–
255	616719.21	2211886.31	Аналитический метод	0.10	–
256	616708.49	2211886.72	Аналитический метод	0.10	–
257	616706.51	2211871.29	Аналитический метод	0.10	–
258	616706.55	2211867.99	Аналитический метод	0.10	–
259	616713.93	2211600.00	Аналитический метод	0.10	–
260	616730.56	2211616.20	Аналитический метод	0.10	–
261	616740.99	2211616.30	Аналитический метод	0.10	–
262	616894.91	2211617.85	Аналитический метод	0.10	–
263	616895.73	2211803.10	Аналитический метод	0.10	–
264	616763.39	2211802.68	Аналитический метод	0.10	–
265	616759.83	2211807.48	Аналитический метод	0.10	–
266	616754.67	2211814.44	Аналитический метод	0.10	–
267	616736.72	2211838.65	Аналитический метод	0.10	–
268	616733.86	2211842.50	Аналитический метод	0.10	–
269	616735.43	2211842.77	Аналитический метод	0.10	–
270	616738.62	2211843.33	Аналитический метод	0.10	–
271	616744.86	2211843.16	Аналитический метод	0.10	–
272	616754.00	2211842.90	Аналитический метод	0.10	–
273	616805.54	2211842.76	Аналитический метод	0.10	–
274	616830.25	2211842.32	Аналитический метод	0.10	–
275	616858.73	2211842.65	Аналитический метод	0.10	–
276	616882.02	2211845.45	Аналитический метод	0.10	–
277	616912.27	2211847.75	Аналитический метод	0.10	–
278	616957.83	2211849.44	Аналитический метод	0.10	–
279	616958.96	2211849.52	Аналитический метод	0.10	–
280	616987.40	2211851.42	Аналитический метод	0.10	–
281	617022.34	2211849.87	Аналитический метод	0.10	–
282	617078.87	2211850.16	Аналитический метод	0.10	–
283	617115.10	2211849.73	Аналитический метод	0.10	–
284	617165.32	2211850.87	Аналитический метод	0.10	–
285	617211.06	2211851.71	Аналитический метод	0.10	–


286	617266.84	2211851.87	Аналитический метод	0.10	—
287	617317.78	2211854.84	Аналитический метод	0.10	—
288	617369.89	2211855.23	Аналитический метод	0.10	—
289	617401.39	2211857.78	Аналитический метод	0.10	—
290	617429.96	2211856.51	Аналитический метод	0.10	—
291	617463.59	2211855.94	Аналитический метод	0.10	—
292	617483.80	2211854.81	Аналитический метод	0.10	—
293	617510.52	2211851.28	Аналитический метод	0.10	—
294	617531.07	2211850.44	Аналитический метод	0.10	—
295	617544.17	2211850.59	Аналитический метод	0.10	—
296	617601.27	2211852.28	Аналитический метод	0.10	—
297	617658.11	2211854.48	Аналитический метод	0.10	—
298	617675.42	2211857.13	Аналитический метод	0.10	—
299	617681.07	2211857.31	Аналитический метод	0.10	—
300	617693.97	2211854.39	Аналитический метод	0.10	—
301	617750.85	2211854.26	Аналитический метод	0.10	—
302	617800.02	2211855.23	Аналитический метод	0.10	—
303	617847.83	2211857.87	Аналитический метод	0.10	—
304	617882.74	2211861.04	Аналитический метод	0.10	—
305	617889.80	2211861.22	Аналитический метод	0.10	—
306	617917.11	2211857.97	Аналитический метод	0.10	—
307	617993.71	2211856.84	Аналитический метод	0.10	—
308	618044.39	2211858.23	Аналитический метод	0.10	—
309	618061.22	2211861.83	Аналитический метод	0.10	—
310	618068.23	2211861.88	Аналитический метод	0.10	—
311	618078.94	2211859.97	Аналитический метод	0.10	—
312	618149.42	2211859.16	Аналитический метод	0.10	—
313	618174.09	2211857.90	Аналитический метод	0.10	—
314	618185.13	2211857.33	Аналитический метод	0.10	—
315	618252.82	2211857.46	Аналитический метод	0.10	—
316	618268.13	2211846.21	Аналитический метод	0.10	—
317	618268.46	2211845.96	Аналитический метод	0.10	—
318	618274.33	2211833.11	Аналитический метод	0.10	—
319	618278.00	2211825.06	Аналитический метод	0.10	—
320	618278.74	2211823.43	Аналитический метод	0.10	—
321	618284.63	2211819.63	Аналитический метод	0.10	—
322	618287.48	2211819.58	Аналитический метод	0.10	—
323	618329.11	2211818.79	Аналитический метод	0.10	—
324	618419.46	2211820.64	Аналитический метод	0.10	—
325	618472.19	2211822.34	Аналитический метод	0.10	—
326	618486.99	2211821.19	Аналитический метод	0.10	—
327	618490.07	2211819.31	Аналитический метод	0.10	—
328	618499.16	2211813.74	Аналитический метод	0.10	—
329	618508.83	2211801.51	Аналитический метод	0.10	—
330	618512.54	2211801.80	Аналитический метод	0.10	—
331	618518.18	2211802.25	Аналитический метод	0.10	—
170	618513.80	2211812.50	Аналитический метод	0.10	—
Часть №14					
332	617534.80	2211990.61	Аналитический метод	0.10	—
333	617534.68	2211971.99	Аналитический метод	0.10	—
334	617750.56	2211973.25	Аналитический метод	0.10	—
335	617750.56	2211990.16	Аналитический метод	0.10	—
332	617534.80	2211990.61	Аналитический метод	0.10	—
Часть №15					

336	613725.89	2211921.66	Аналитический метод	0.10	—
337	613726.36	2211908.49	Аналитический метод	0.10	—
338	613741.66	2211907.09	Аналитический метод	0.10	—
339	613750.40	2211901.05	Аналитический метод	0.10	—
340	613756.34	2211896.95	Аналитический метод	0.10	—
341	613755.65	2211853.89	Аналитический метод	0.10	—
342	613751.16	2211853.23	Аналитический метод	0.10	—
343	613743.45	2211852.09	Аналитический метод	0.10	—
344	613751.18	2211852.21	Аналитический метод	0.10	—
345	613769.92	2211852.49	Аналитический метод	0.10	—
346	613766.12	2211858.66	Аналитический метод	0.10	—
347	613766.37	2211887.34	Аналитический метод	0.10	—
348	613766.77	2211901.16	Аналитический метод	0.10	—
349	613765.54	2211909.80	Аналитический метод	0.10	—
350	613761.17	2211916.34	Аналитический метод	0.10	—
351	613750.10	2211919.94	Аналитический метод	0.10	—
352	613743.48	2211922.10	Аналитический метод	0.10	—
336	613725.89	2211921.66	Аналитический метод	0.10	—
Часть №16					
353	613530.52	2211806.83	Аналитический метод	0.10	—
354	613530.76	2211772.64	Аналитический метод	0.10	—
355	613600.41	2211774.36	Аналитический метод	0.10	—
356	613600.25	2211802.76	Аналитический метод	0.10	—
357	613623.67	2211803.59	Аналитический метод	0.10	—
358	613623.44	2211808.82	Аналитический метод	0.10	—
359	613603.34	2211808.44	Аналитический метод	0.10	—
353	613530.52	2211806.83	Аналитический метод	0.10	—
Часть №17					
360	611828.61	2213022.21	Аналитический метод	0.10	—
361	611827.57	2213022.15	Аналитический метод	0.10	—
362	611829.07	2212997.52	Аналитический метод	0.10	—
363	611832.69	2212938.31	Аналитический метод	0.10	—
364	611854.65	2212939.65	Аналитический метод	0.10	—
365	611849.53	2213023.49	Аналитический метод	0.10	—
360	611828.61	2213022.21	Аналитический метод	0.10	—

Схема расположения границ публичного сервитута

Публичный сервитут для использования земель и земельных участков в целях складирования строительных и иных материалов, размещения временных или вспомогательных сооружений и строительной техники, которые необходимы для обеспечения строительства магистрального нефтепровода федерального значения «МН «Лисичанск-Тихорецк-3». Участок км 129,9 - км 228,9 до лупинга 30,5 км МН «Лисичанск-Тихорецк-1,2». Строительство»

Схема размещения листов

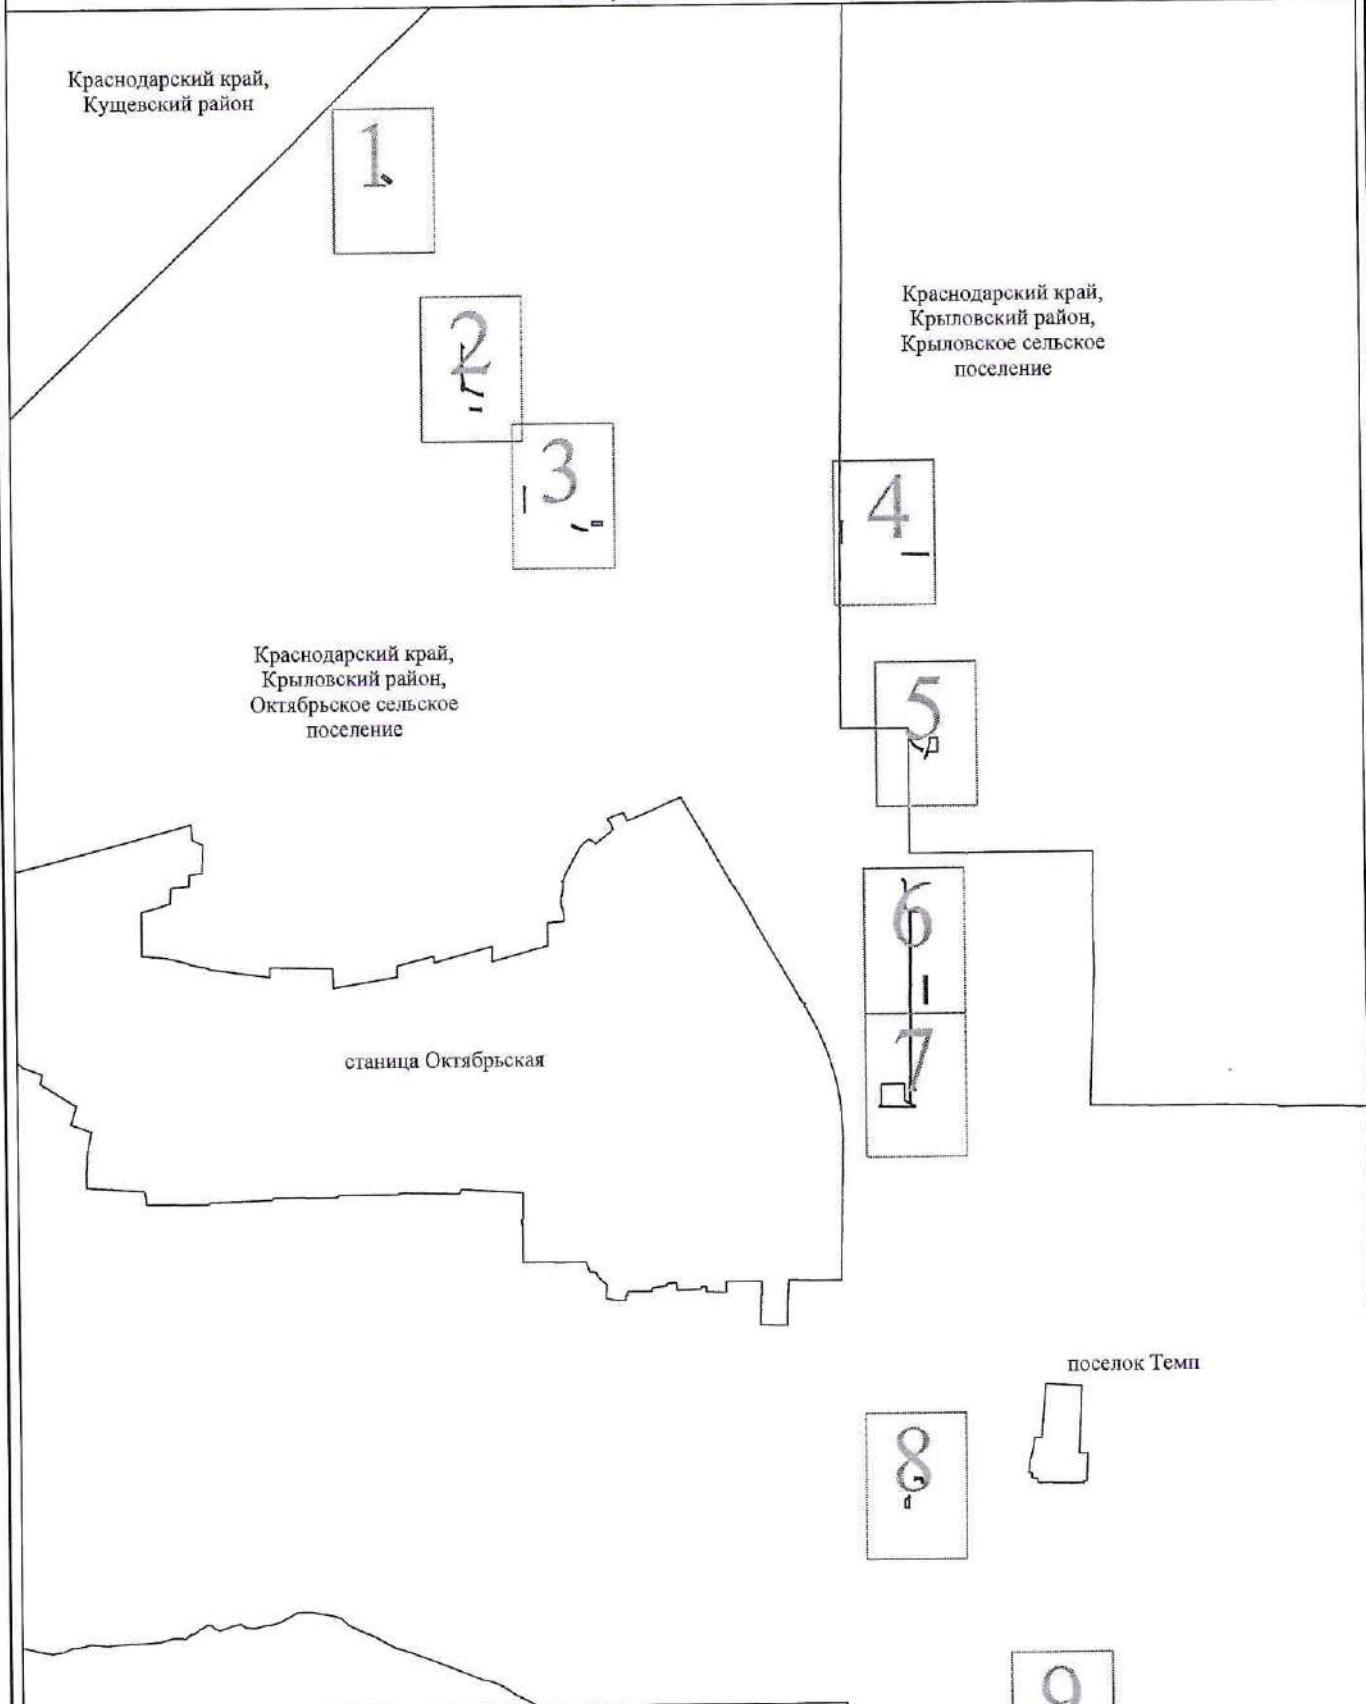


Используемые условные знаки и обозначения:

- - проектная граница публичного сервитута
- - установленная граница административно - территориальных образований
- Краснодарский край - наименования административно - территориальных образований
- - граница и номер листа

Схема расположения границ публичного сервитута

Лист 1

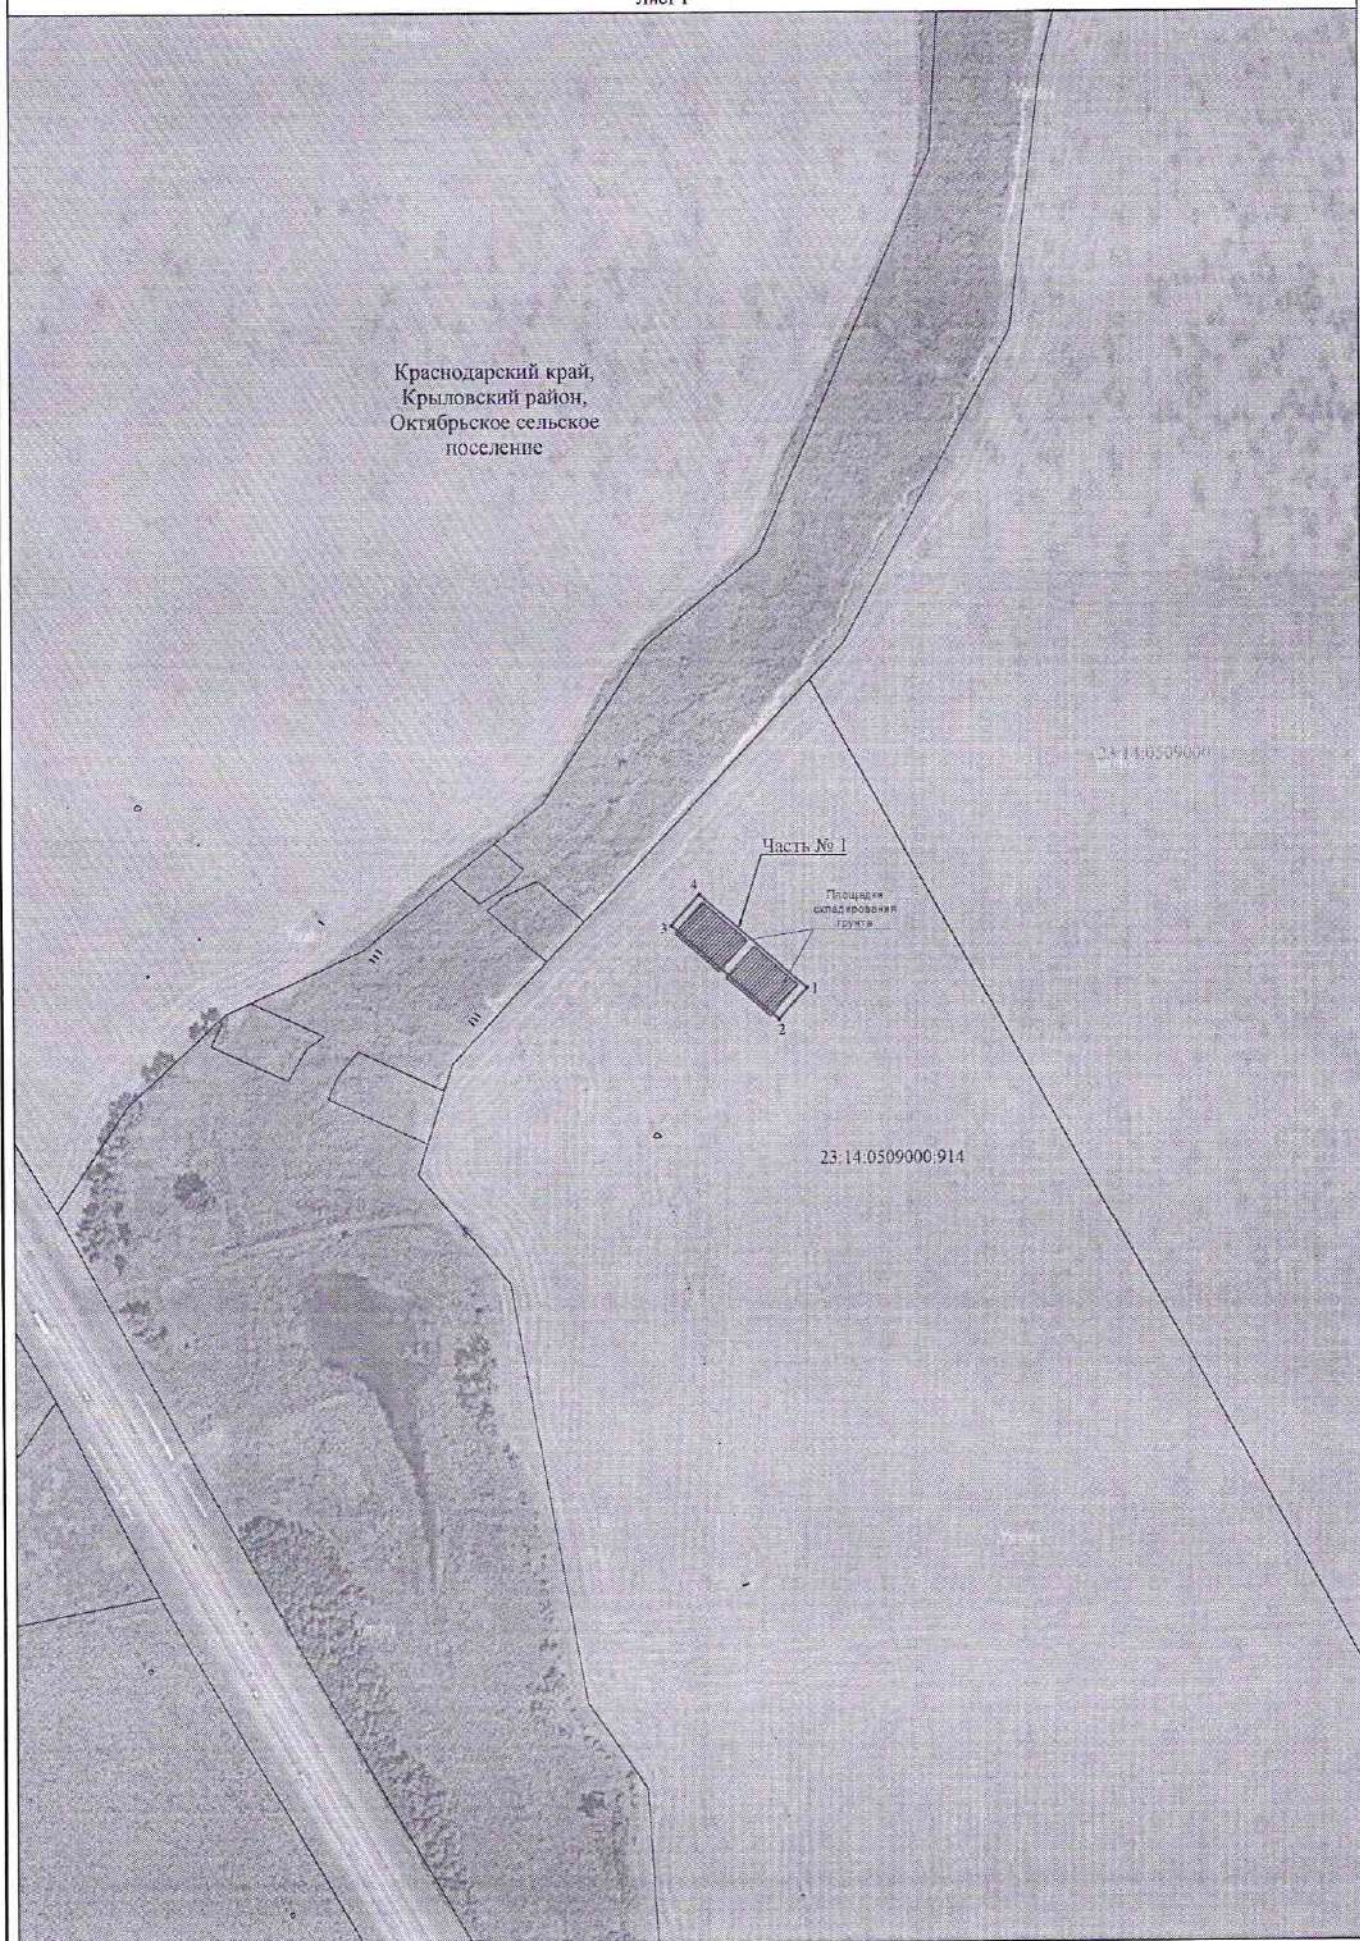

Краснодарский край,
Крыловский район,
Октябрьское сельское
поселение

Часть № 1


Площадка
складирования
грунта

23:14:0509000:914

23:14:0509000

Схема расположения границ публичного сервитута

Лист 2

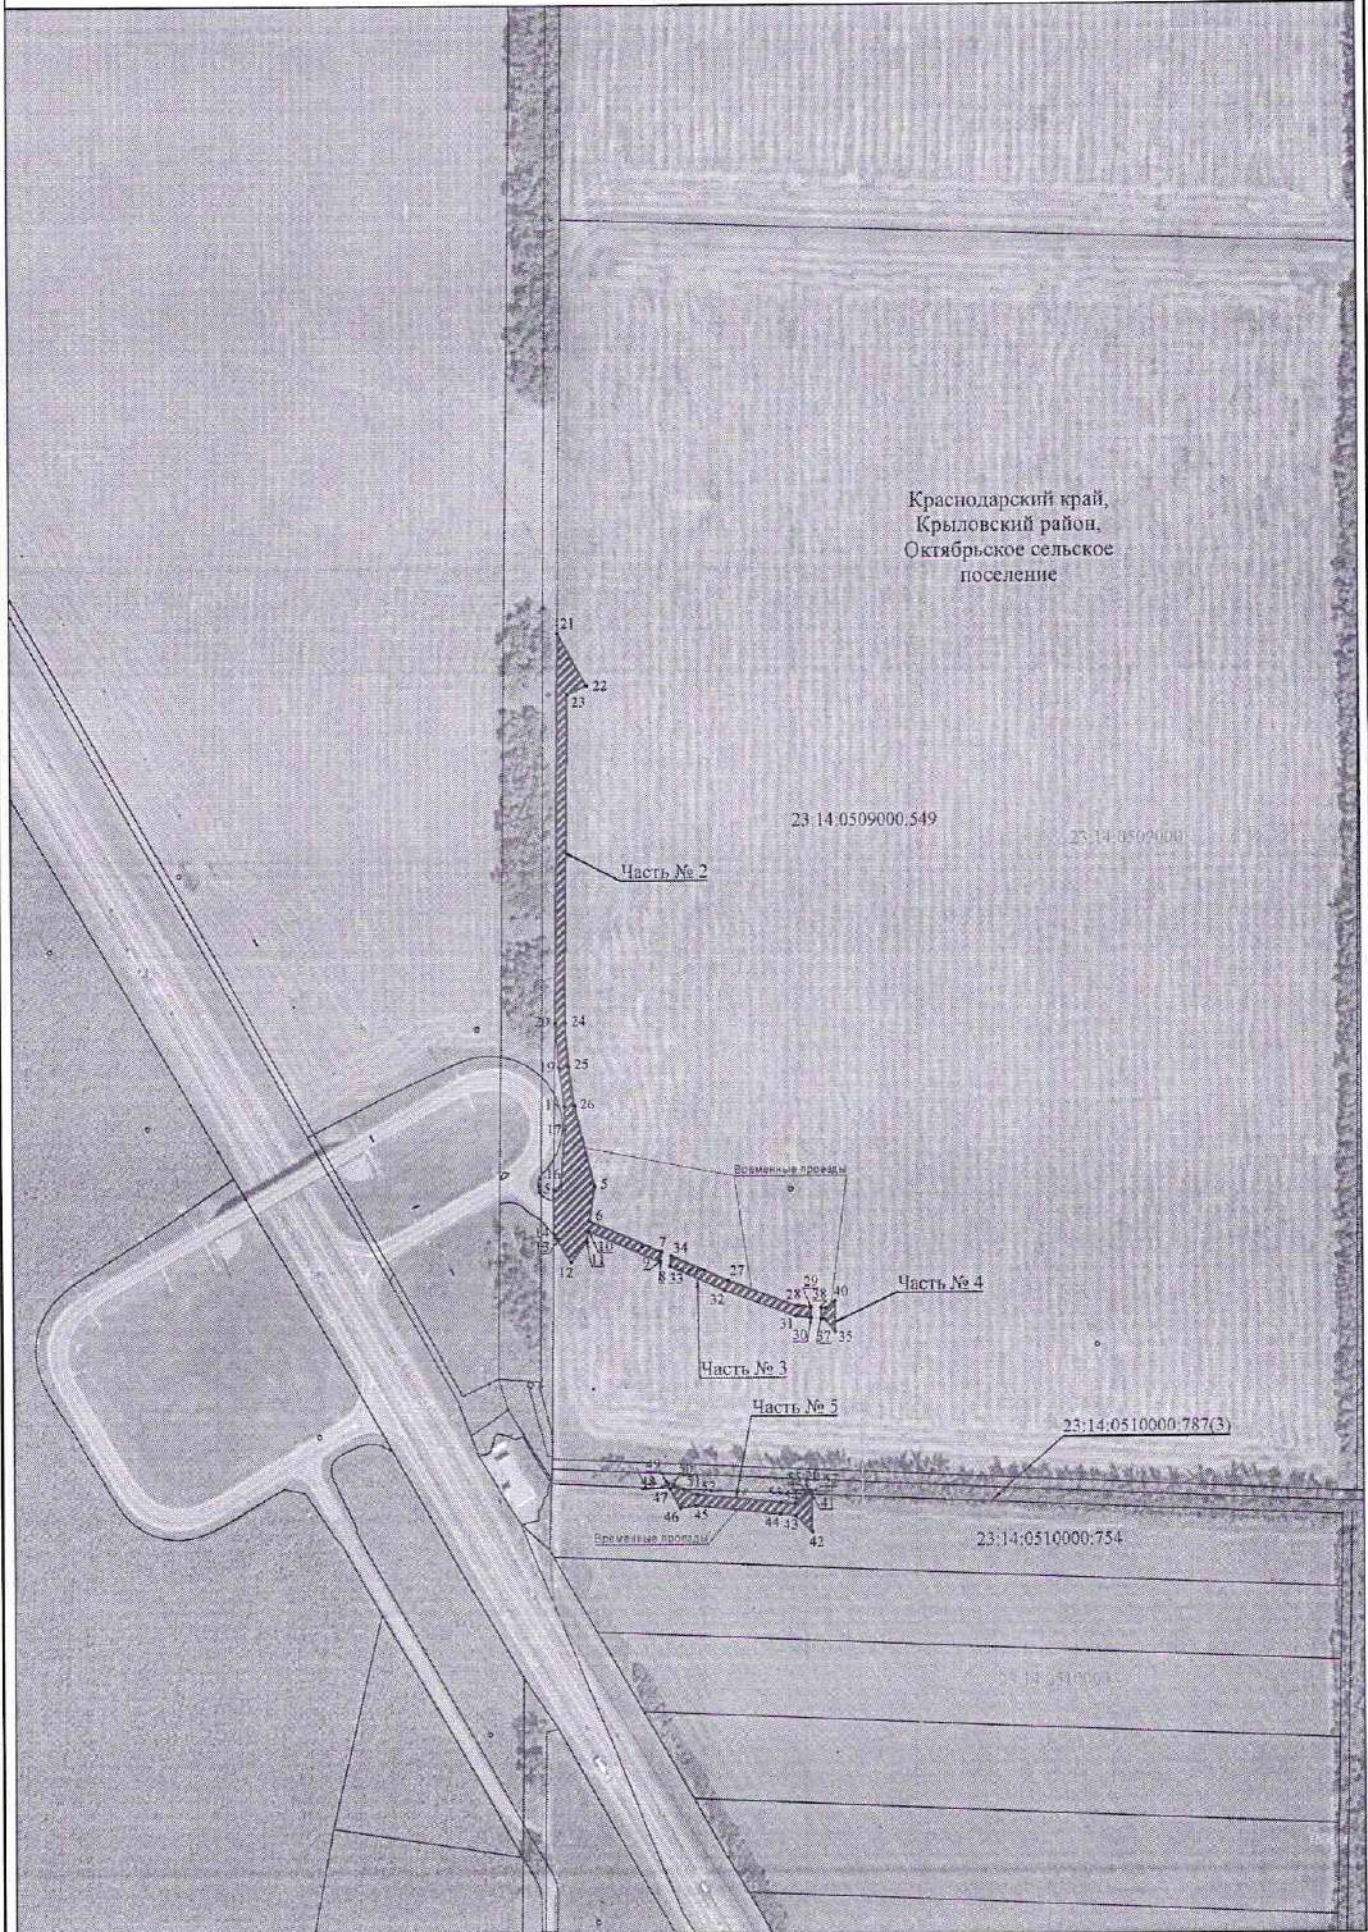

Краснодарский край,
Крыловский район,
Октябрьское сельское
поселение

23:14:0509000:549

23:14:0509000:

Часть № 2

Часть № 4

Часть № 3

Часть № 5

23:14:0510000:787(3)

23:14:0510000:754

Схема расположения границ публичного сервитута

Лист 3



Краснодарский край
Крыловский район
Октябрьское сельское
поселение

Часть № 6

Часть № 7


Часть № 8

Демонтаж
стоек и ст.
расположения
в соответствии с МП

Земельный участок
с кадастровым
номером 23:14:0510000:421

Схема расположения границ публичного сервитута

Лист 4

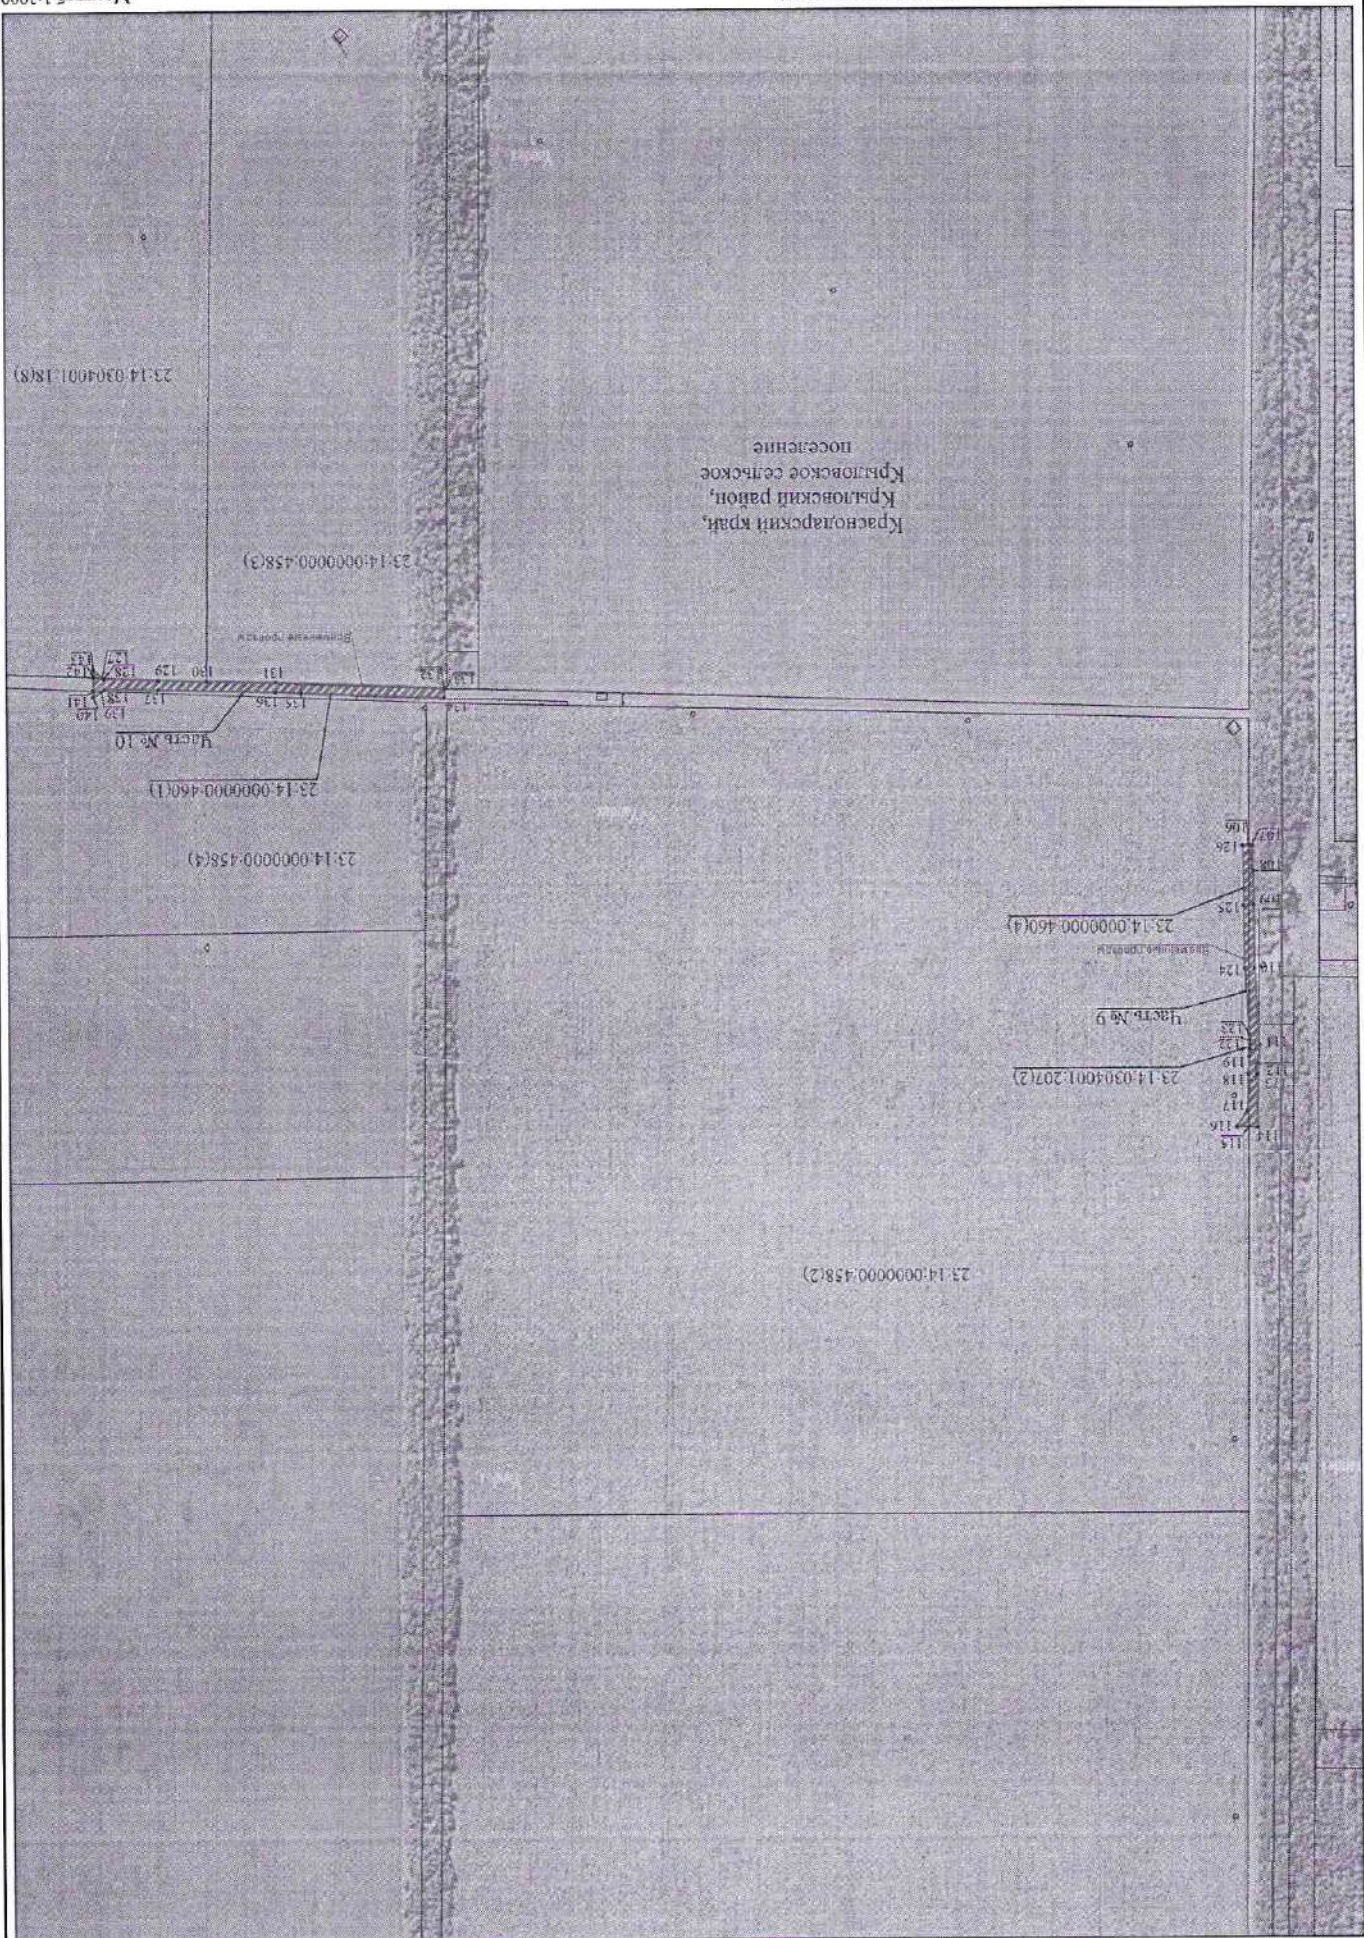

Используемые условные знаки и обозначения представлены на листе 20

Масштаб 1:3000

Схема расположения границ публичного сервитута

Лист 5


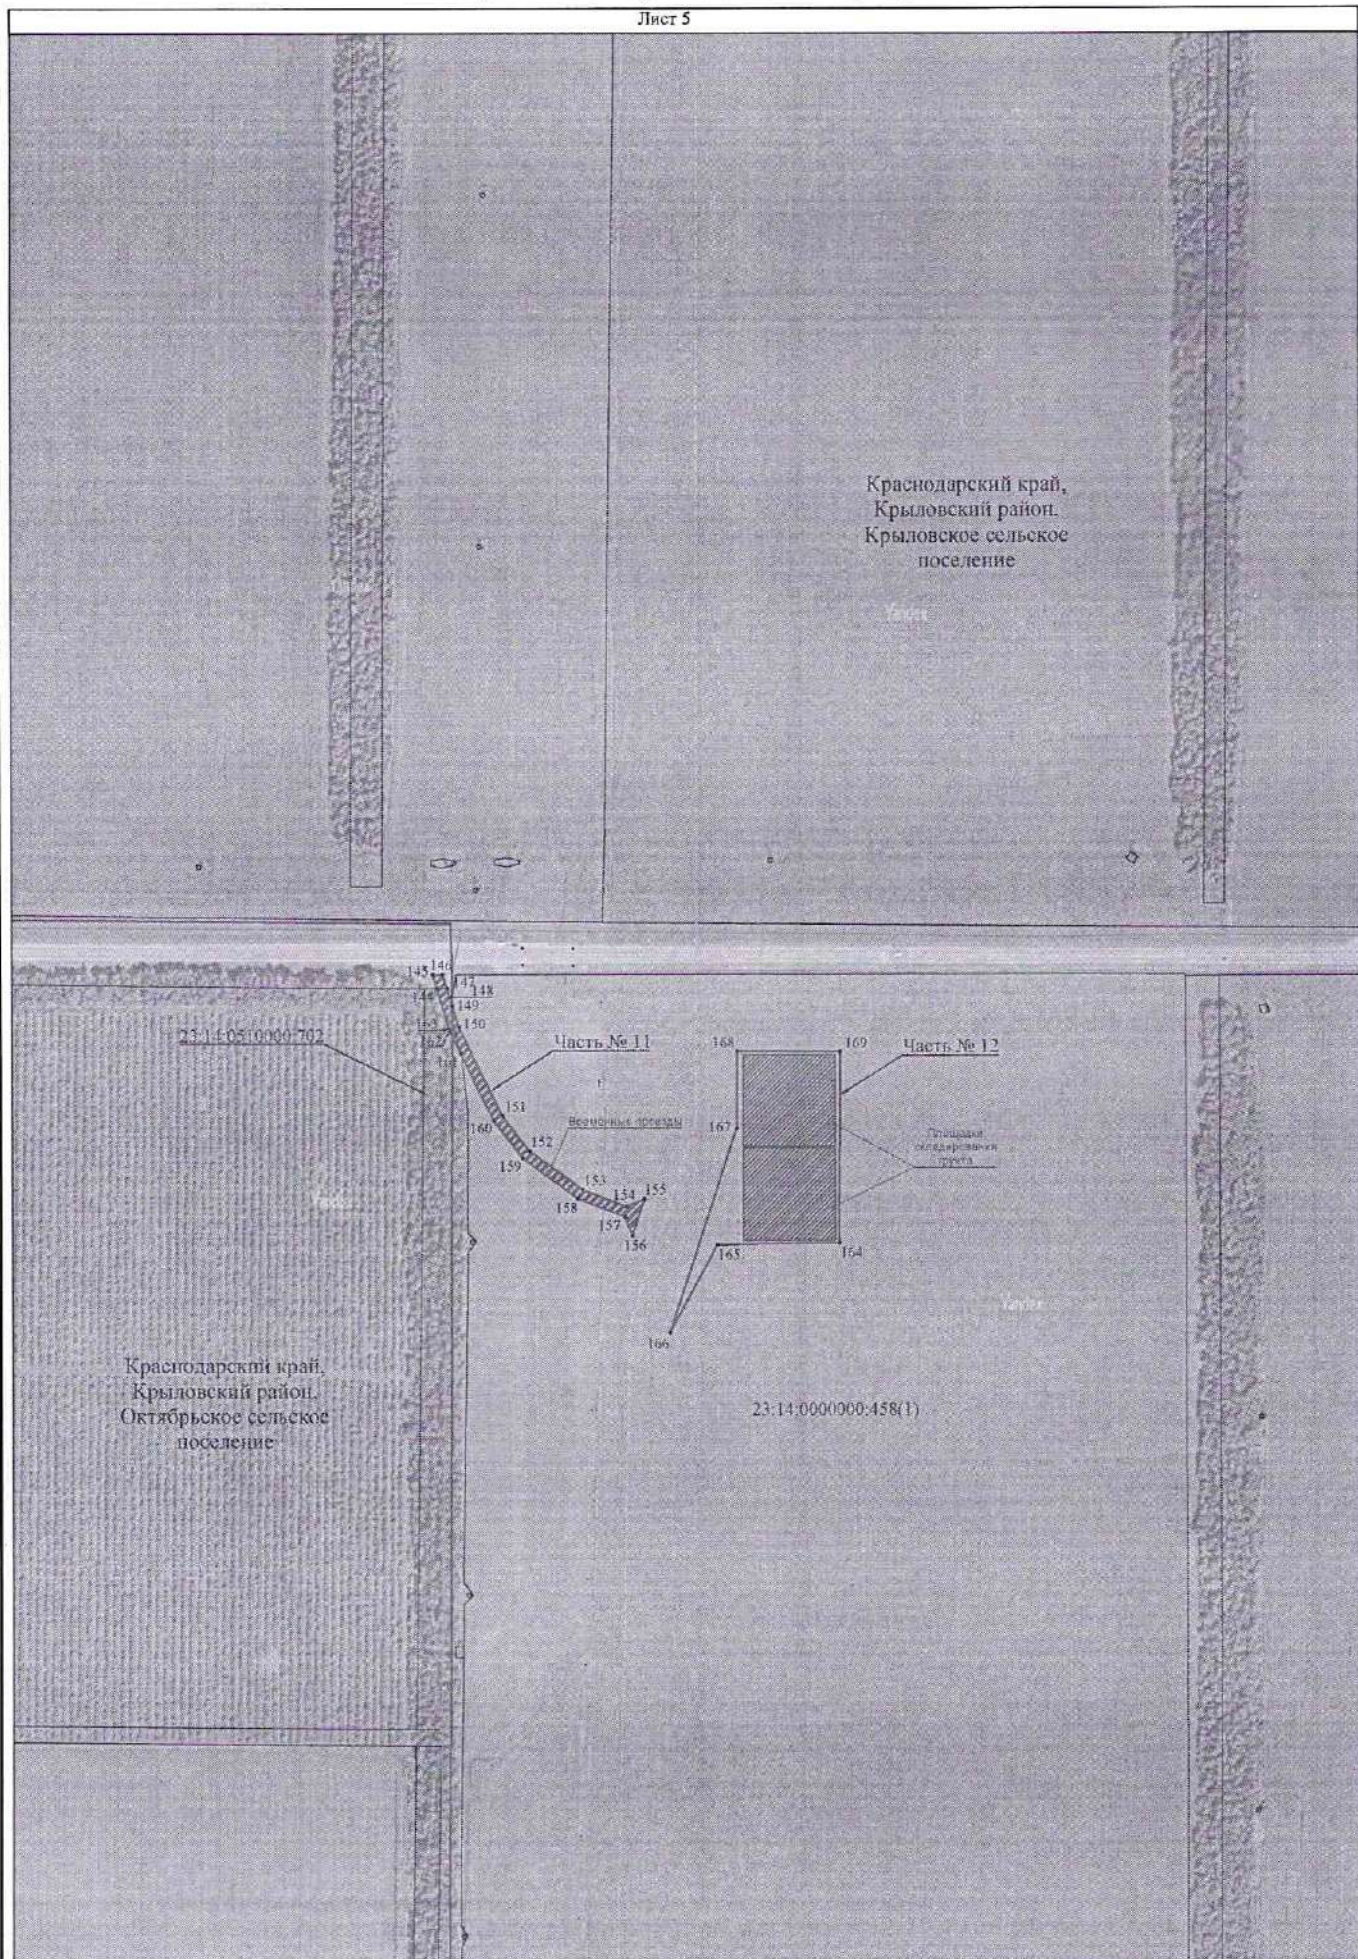


Схема расположения границ публичного сервитута

Лист 6

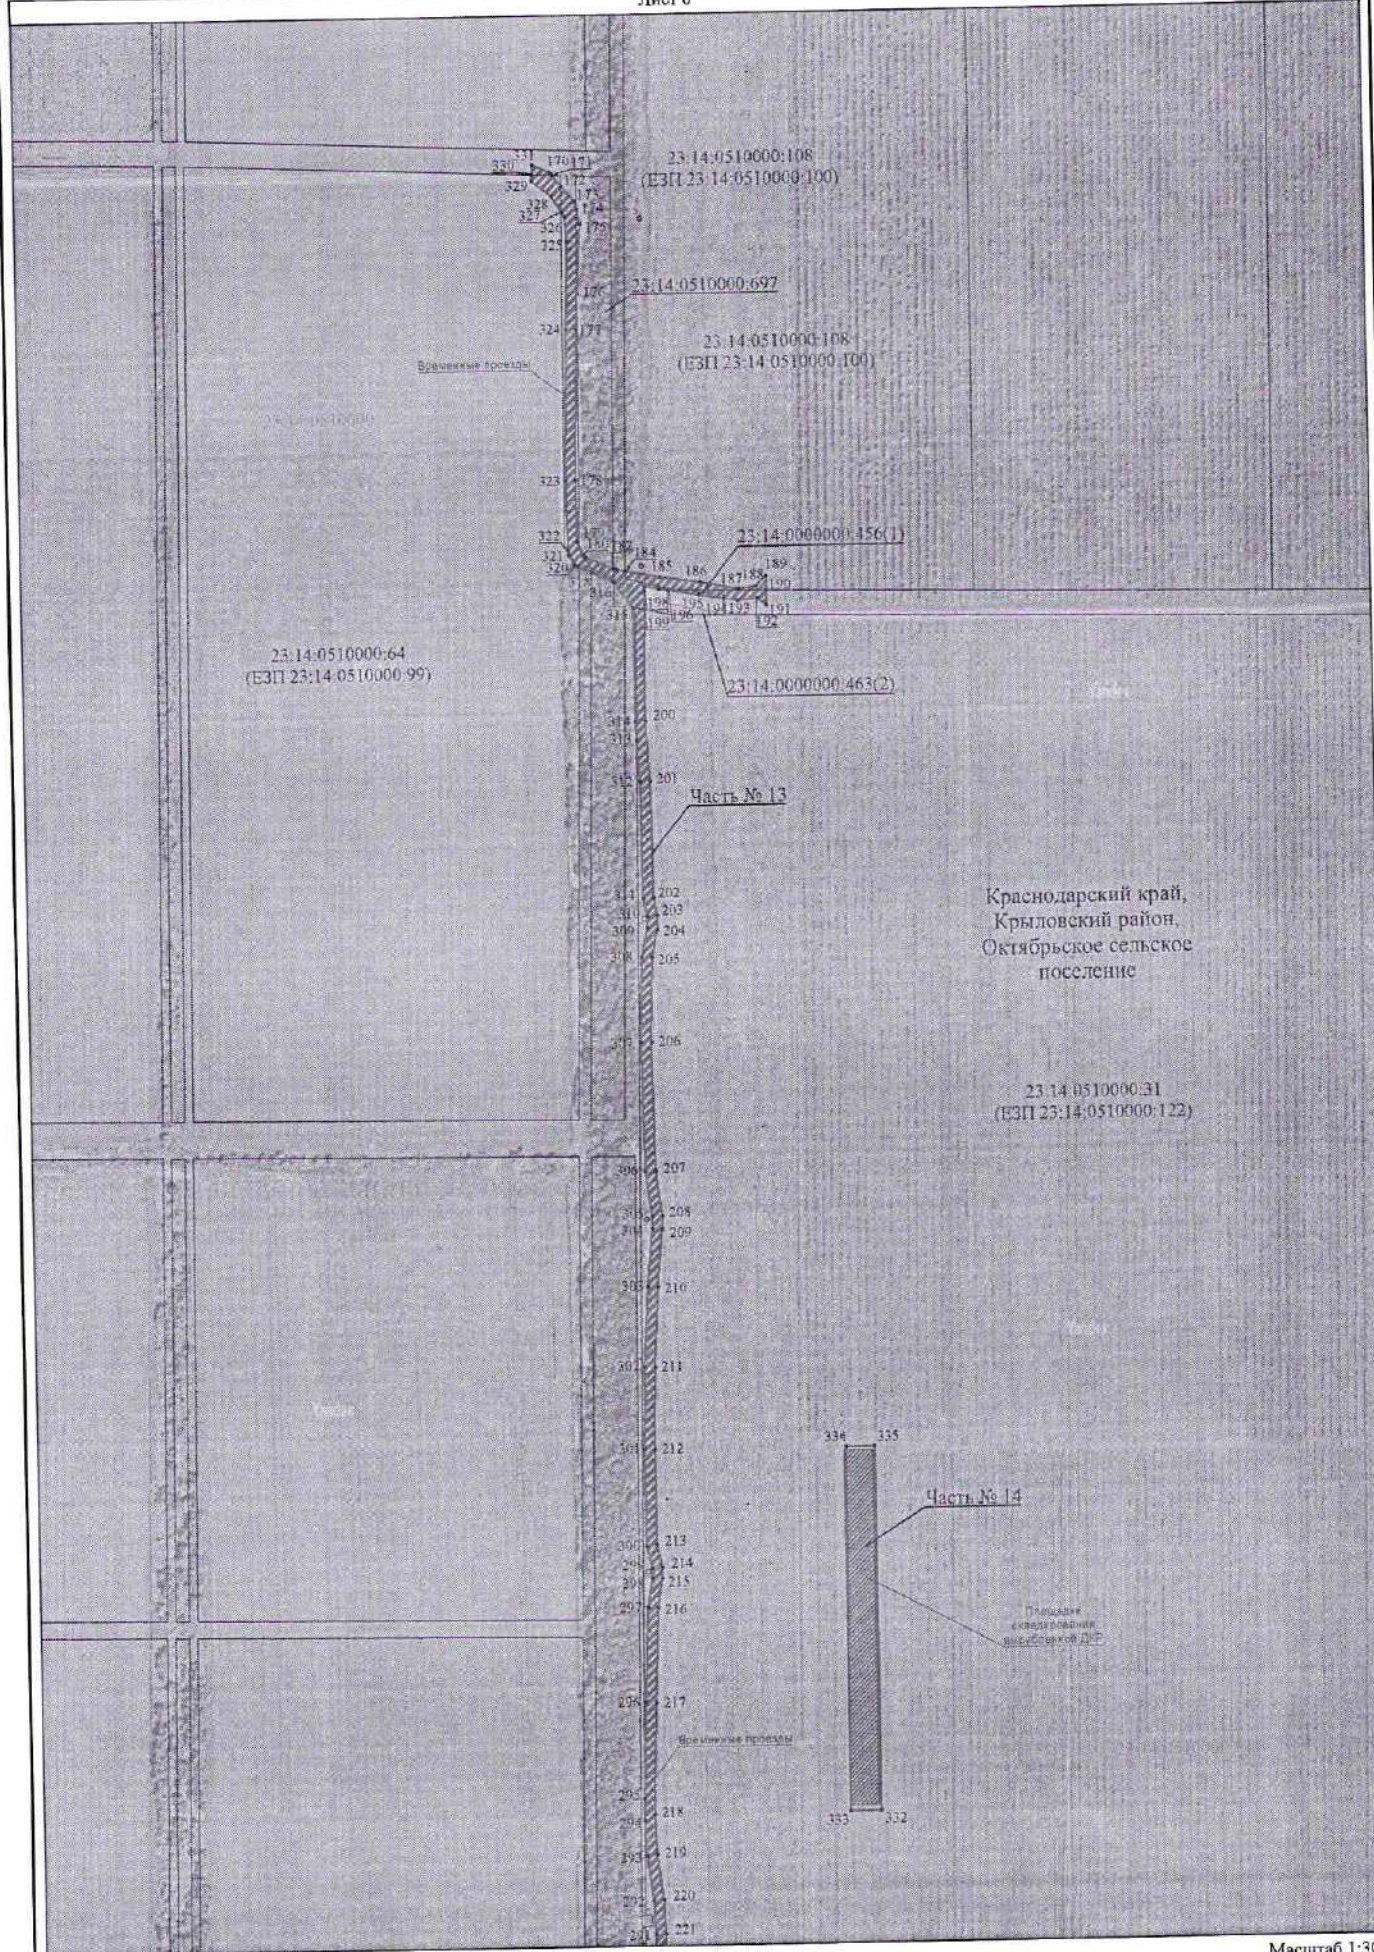


Используемые условные знаки и обозначения представлены на листе 20

Масштаб 1:3000

Схема расположения границ публичного сервитута

Лист 7

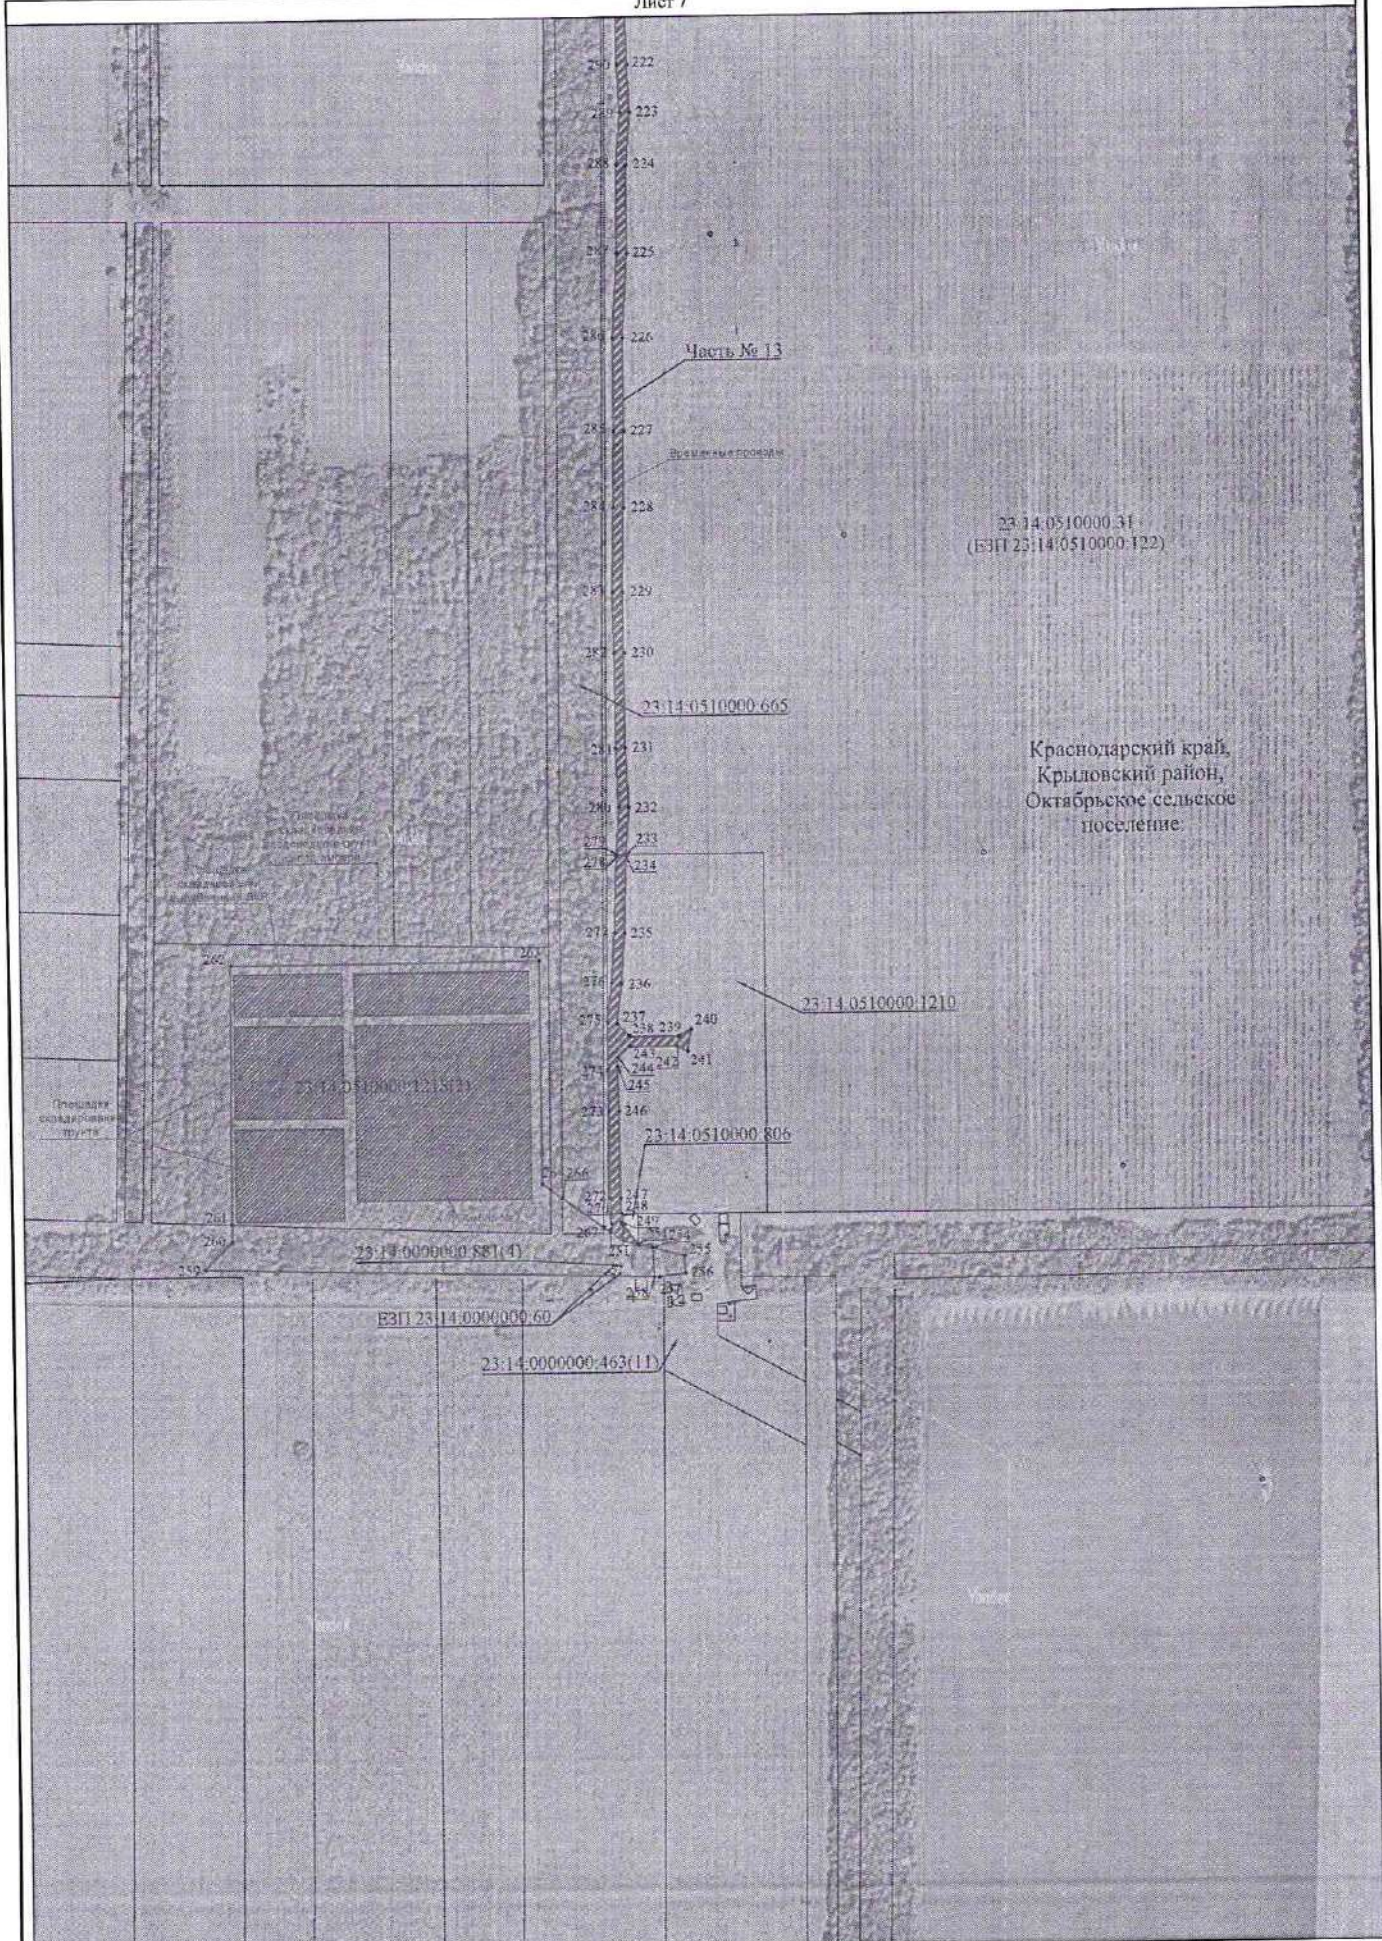

23-14-0510000-31
(БЗП 23-14-0510000-122)

Краснодарский край,
Крыловский район,
Октябрьское сельское
поселение.

23-14-0510000-1210

23-14-0510000-806

23-14-0000000-881(4)

БЗП 23-14-0000000-60


23-14-0000000-463(11)

Схема расположения границ публичного сервитута

Лист 8

Краснодарский край,
Крыловский район,
Октябрьское сельское
поселение


23:14:0511000:333
(ЕЗП: 23:14:0511000:455)

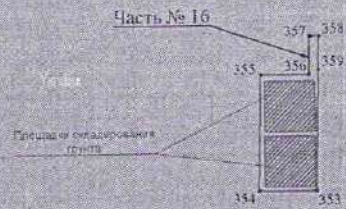

23:14:0511000:1517(1)

Схема расположения границ публичного сервитута



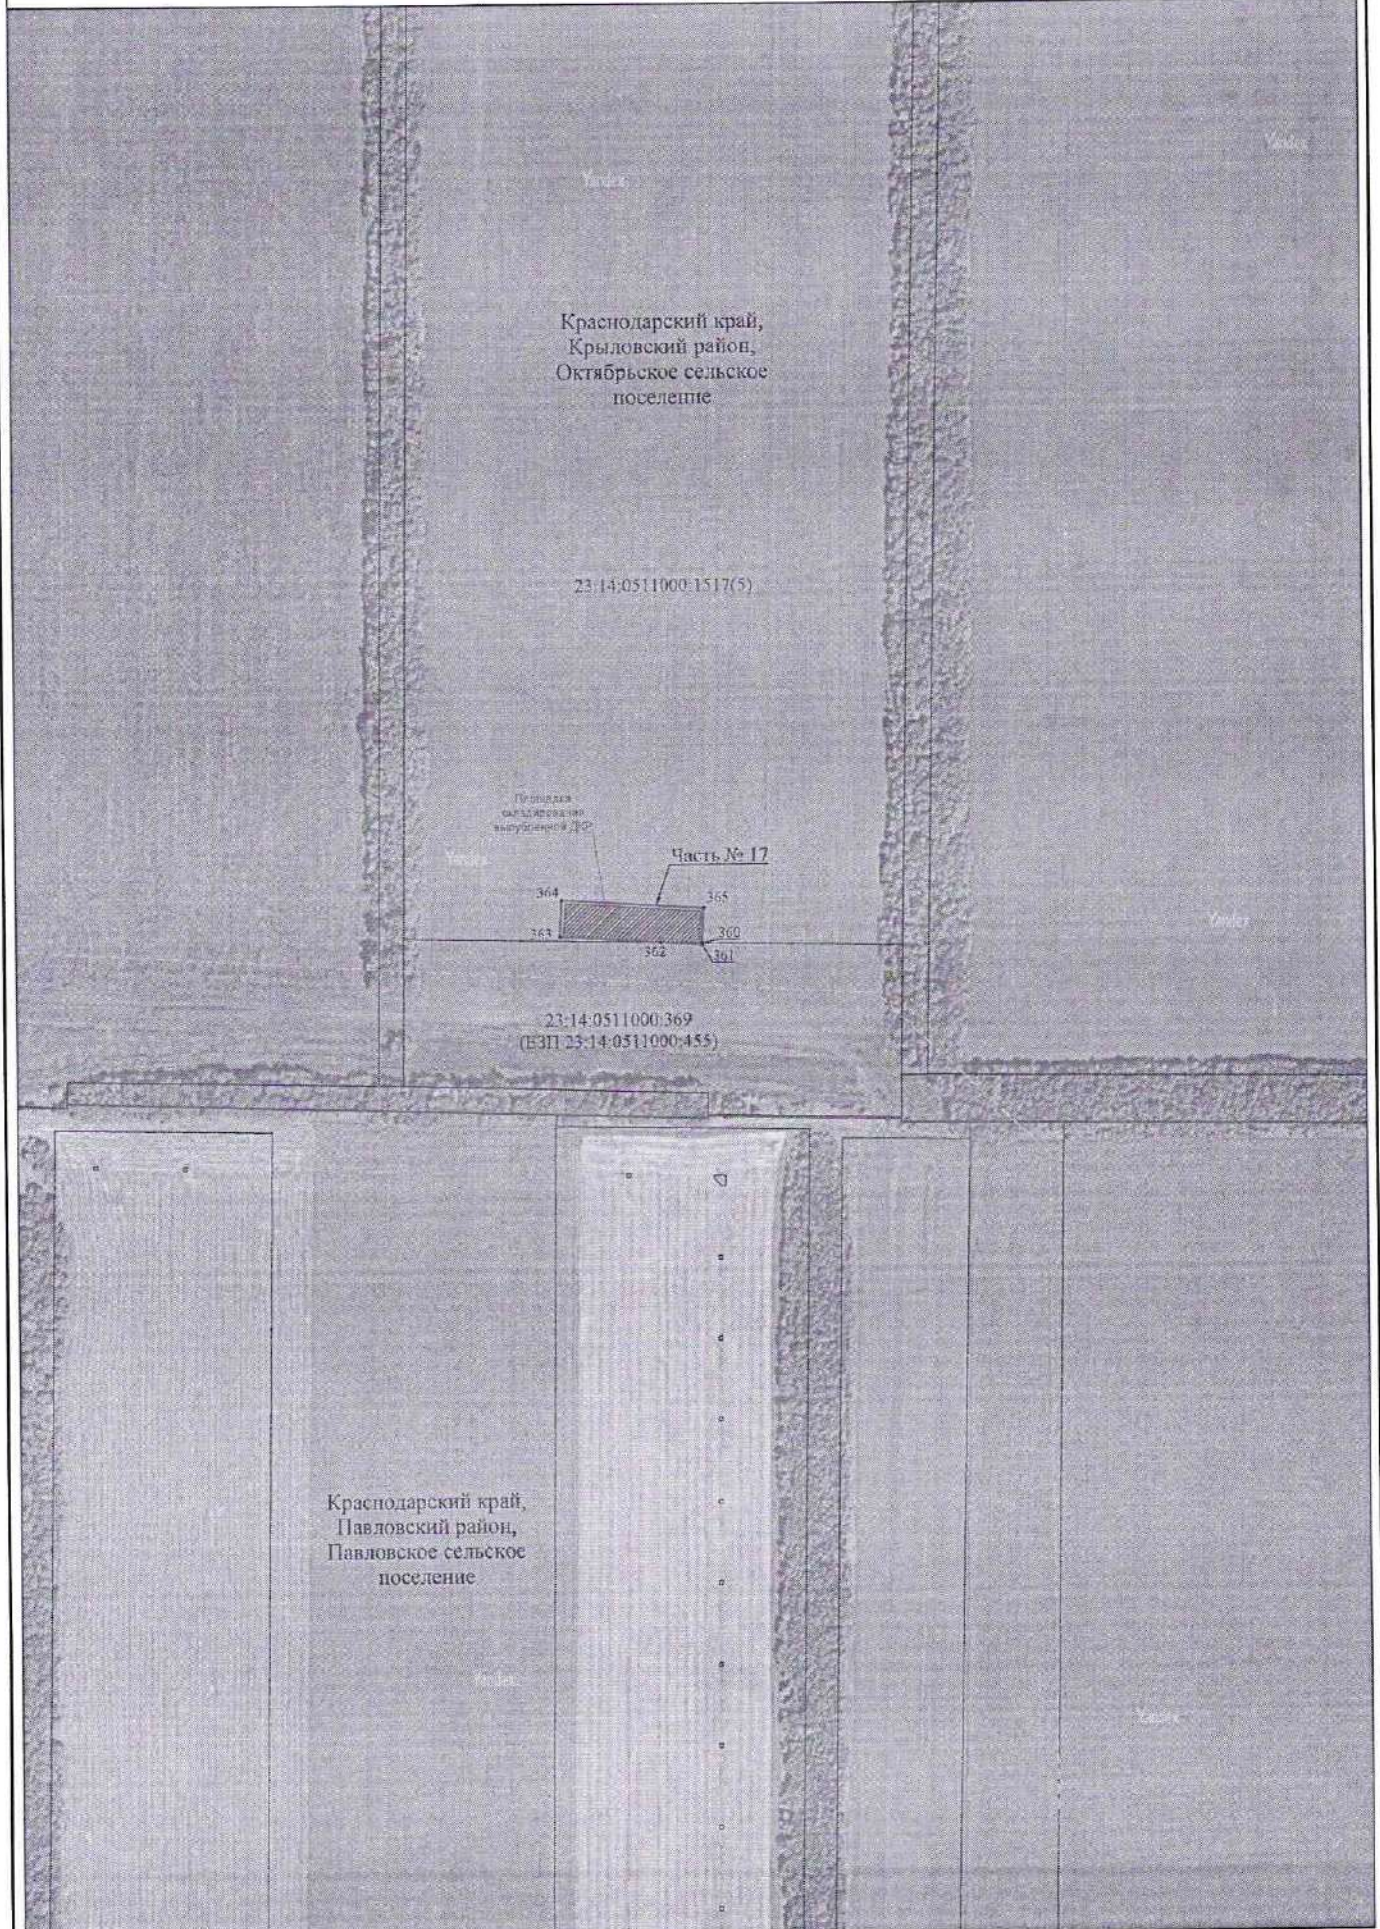

Лист 9





Используемые условные знаки и обозначения представлены на листе 20

Масштаб 1:3000

Используемые условные знаки и обозначения:

	- проектная граница публичного сервитута
	- установленная граница административно - территориальных образований
	- граница кадастрового квартала
	- граница земельного участка по сведениям ЕГРН
Краснодарский край	- наименования административно - территориальных образований
23:24:0000000	- кадастровый номер кадастрового квартала
23:24:0202002:19	- кадастровый номер земельного участка по сведениям ЕГРН
• 1	- характерная точка проектной границы публичного сервитута

Проектное местоположение инженерного сооружения:

	- ось нефтепровода
	- площадки временного складирования

Приложение №3
к постановлению администрации
муниципального образования
Крыловский район
От 11.07.2013 № 242

РАСЧЕТ ПЛАТЫ

За публичный сервитут в отношении земельных участков, государственная собственность на которые не разграничена и не обремененных правами третьих лиц, реквизиты для оплаты

Плата за публичный сервитут определена на основании статьи 39.46 Земельного кодекса Российской Федерации

№ п/п	Кадастровый номер земельного участка	Адрес или иное описание местоположения земельного участка	Площадь земельного участка, кв. м	Кадастровая стоимость земельного участка, руб.	Ставка, %	Годовой размер платы, руб.	Размер платы за весь период действия публичного сервитута (2,4 года) руб.
1.	23:14:0000000:460	Краснодарский край, район Крыловский	3121	44630,3	0,01	4,46	10,4
2.	23:14:0304001:207	Краснодарский край, район Крыловский	50	715	0,01	0,07	0,16
3.	23:14:0510000:100	Краснодарский край, район Крыловский, в границах Октябрьского сельского округа, ЗАО «СП	340000	4862000	0,01	486,2	1134,5

		Авангард» номер кварталов 6,77,44					
4.	23:14:0000000:456	Краснодарский край, район Крыловский	195	26258,94	0,01	2,62	6,12
ИТОГО							1151,18

Плата за весь период действия публичного сервитута (2,4 года) составляет 1151,18 (одна тысяча сто пятьдесят один) рубль 18 копеек.

Реквизиты для внесения денежных средств:

Наименование получателя: УФК по Краснодарскому краю (Администрация муниципального образования Крыловский район);

ИНН 2338007747

КПП 233801001

Единый казначейский счет (ЕКС) 40102810945370000010

Номер казначейского счета 03100643000000011800

Наименование банка получателя средств: ЮЖНОЕ ГУ БАНКА РОССИИ//УФК по Краснодарскому краю г. Краснодар
БИК 010349101

ОКТМО 03624000

КБК 90211105013050024120

Главный специалист отдела
муниципального имущества


 А.Г. Ивахненко

Приложение № ____
к Постановлению
от « ____ » _____ 2023 г. № ____

График выполнения работ в отношении земель или земельных участков, находящихся в государственной или муниципальной собственности и не предоставленных гражданам или юридическими лицам при осуществлении складирования строительных и иных материалов, размещения временных или вспомогательных сооружений и строительной техники, которые необходимы для обеспечения строительства магистрального нефтепровода федерального значения «МН «Лисичанск-Тихорецк-3». Участок км 129,9 - км 228,9 до лупинга 30,5 км МН «Лисичанск-Тихорецк-1,2». Строительство»

№ п/п	Наименование работ	2023								2024	2025							
		5	6	7	8	9	10	11	12	1-12	1	2	3	4	5	6	7	8
1	Строительно-монтажные работы по объекту «МН «Лисичанск-Тихорецк-3». Участок км 129,9 - км 228,9 до лупинга 30,5 км МН «Лисичанск-Тихорецк-1,2». Строительство »	X	X	X	X	X	X	X	X	X	X	X	X	X	X	X	X	X

Генеральный директор
АО «Черномортранснефть»

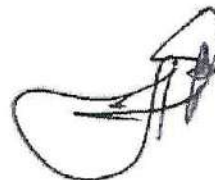

А.В. Зленко
(инициалы, фамилия)