


Описание границ смежных землепользователей

От 1 до 4 - земельный участок с кадастровым номером 23:14:0301002:3610;
 От 4 до 8 - земли населенного пункта;
 От 8 до 9 - земли населенного пункта;
 От 9 до 1 - территория общего использования, земельный участок с кадастровым номером 23:14:0301002:629;

Схема предварительной планировочной организации земельного участка

М 1:500

Условные обозначения

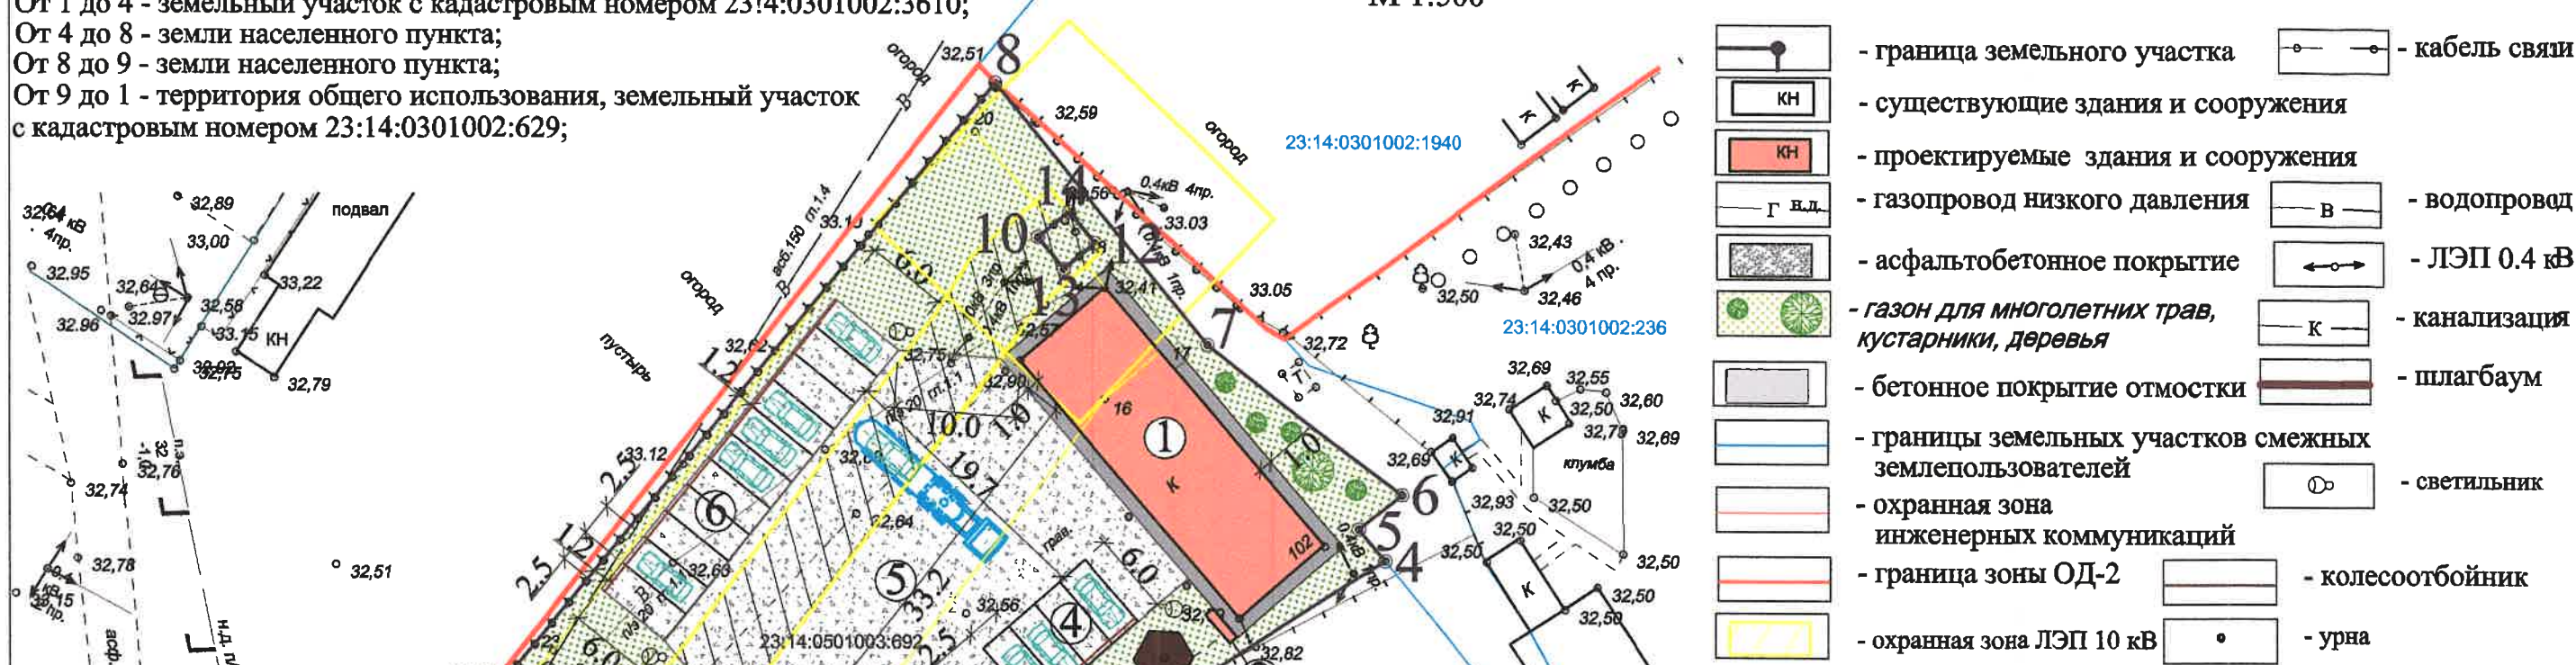

- граница земельного участка
- существующие здания и сооружения
- проектируемые здания и сооружения
- газопровод низкого давления
- асфальтобетонное покрытие
- газон для многолетних трав, кустарники, деревья
- бетонное покрытие откоски
- границы земельных участков смежных землепользователей
- охранная зона инженерных коммуникаций
- граница зоны ОД-2
- охранная зона ЛЭП 10 кВ
- кабель связи
- водопровод
- ЛЭП 0.4 кВ
- канализация
- шлагбаум
- светильник
- колесоотбойник
- урна

Экспликация зданий и сооружений

№ п/п	Наименование	Примечание
1	Гараж	Существующий
2	Противопожарный щит и ящик с песком	Проектируемые
3	Беседка для отдыха	Проектируемая
4	Временная стоянка автомобилей на 4 машины	Проектируемая
5	Разворотная площадка для эвакуатора	Проектируемая
6	Стоянка автомобилей на 11 машин	Проектируемая

Примечания

- Поворотные точки углов границ участка указаны из выписки из Единого государственного реестра недвижимости об объекте недвижимости от 12.12.2019 № 23/206/002/2019-1509 с кадастровым номером 23:14:0301002:3634 и разрешенным использованием: для размещения и эксплуатации здания автогаража;
- Общая площадь земельного участка - 2584 +/- 36 кв.м;
- Территориальная зона ОД-2. Зона делового, общественного и коммерческого назначения местного значения;
- Испрашиваемый условно разрешенный вид использования земельного участка: автостоянки, открытые площадки, предназначенных для стоянки автомобилей.

изм.	33,67	кол.уч.	лист	№ док.	подпись	дата	Заказчик: А.Ю. Самарский Адрес: Краснодарский кр. Крыловский р-он ст. Крыловская ул. Кооперативная, 102	масштаб	лист	листов
Разработал	Т.Я.Рындина						Гараж	1:500	1	1
Схема предварительной планировочной организации земельного участка								МАУ "АГЦМОКР"		