

УТВЕРЖДАЮ

Директор МКУ «Комплексный
культурно-досуговый центр
Кособродского сельского поселения» Н.П. Жумангалеева
«21» января 2020г.**ПАСПОРТ ДОСТУПНОСТИ № 1
объекта и услуг для инвалидов и других МГН****1. Общие сведения об объекте (краткая характеристика объекта)**1.1. Наименование отрасли (сферы деятельности): **объект культуры.***(указывается: объект здравоохранения; объект образования; объект социальной защиты населения; объект физической культуры и спорта; объект культуры и туризма; объект информации и связи; объект транспорта и дорожно-транспортной инфраструктуры; объект жилого фонда; объект потребительского рынка и сферы услуг; объект службы занятости и места приложения труда; административный объект; иное)*1.2 Адрес объекта: **457122, Челябинская область, Троицкий район, п.Целинный, пер.Советский д.6».**

1.3. Сведения о размещении объекта:

- отдельно стоящее здание 1 этаж, площадь 695,5 кв.м.
- наличие прилегающего земельного участка (да, нет); кв.м.2023 (+16)

1.4. Год постройки здания -1964, капитального ремонта – нет.

1.5. Дата предстоящих плановых работ: капитальный ремонт - *нет*; реконструкция - *нет*; строительство нового здания - *нет*; иное – *нет*.**Сведения об организации, расположенной на объекте**1.6. Название организации (учреждения) – полное и краткое наименование *(согласно Уставу)***Муниципальное казенное учреждение «Комплексный культурно – досуговый центр Кособродского сельского поселения» (МКУ «Комплексный культурно – досуговый центр Кособродского сельского поселения»), Дом культуры п.Целинный.**

1.7. Юридический адрес организации (учреждения):

457122, Челябинская область, Троицкий район, п.Целинный, пер.Советский д.6».1.8. Основание для пользования объектом *(оперативное управление, аренда, собственность)***Договор оперативного управления от 29.08.2018г..**1.9. Форма собственности *(государственная, негосударственная, иное)* **государственная.**1.10. Территориальная принадлежность *(федеральная, региональная, муниципальная, иное)* **муниципальная.**1.11. Вышестоящая организация *(наименование)* **Администрация Кособродского сельского поселения Тоицкого муниципального района Челябинской области.**

1.12. Адрес вышестоящей организации, координаты для связи:

457122, Челябинская область, Троицкий район, п.Целинный, пер.Советский, д.8; телефон: 8(35163)65251; адрес электронной почты: amokosobrodka@rambler.ru.**2. Характеристика деятельности организации на объекте***(краткая характеристика предоставляемых услуг)*2.1. Вид (или тип) объекта *(согласно отраслевой классификации и Уставу)*: **объект культуры.**2.2. Виды оказываемых услуг *(виды деятельности, согласно Уставу)* **Деятельность учреждений клубного типа: клубов, дворцов и домов культуры, домов народного творчества. Культурно-досуговая.**2.3. Форма оказания услуг: *(на объекте, в том числе с проживанием; на дому; дистанционно; иное)* **на объекте.**2.4. Категории обслуживаемого населения по возрасту: *(дети; граждане трудоспособного возраста;**граждане пожилого возраста; все возрастные категории)* **все возрастные категории.***граждане пожилого возраста; все возрастные категории)*2.5. Категории обслуживаемых инвалидов: *(К, О-н, О-в, С-п, С-ч, Г-п, Г-ч, У) / нет)*¹⁹ **К, О-н, О-в, С-п, С-ч, Г-ч, У.**

2.6 Участие в исполнении ИПРА инвалида / ребенка-инвалида (да, нет) нет.

¹⁹~~К - передвигающиеся на коляске; О - нарушения опорно-двигательного аппарата, в т.ч.:~~
~~О-н - поражение нижних конечностей; О-в - поражение верхних конечностей; С-п - полное~~
~~нарушение зрения (слепота); С-ч - частичное нарушение зрения; Г-п - полное нарушение слуха~~
~~(глухота); Г-ч - частичное нарушение - слуха; У - нарушения умственного развития~~

3. Состояние доступности объекта и услуг

3.1. Путь следования к объекту пассажирским транспортом

(описать маршрут движения с использованием пассажирского транспорта)

Целинный – Челябинск, Кособродка-Целинный-Троицк, Троицк – Каменная Санарка(по нечетным.

Наличие адаптированного пассажирского транспорта к объекту: отсутствует.

Наличие специального транспортного обслуживания (социальное такси): отсутствует.

3.2. Путь к объекту от ближайшей остановки пассажирского транспорта:

3.2.1 Расстояние до объекта от остановки транспорта 17 м.

3.2.2 Время движения (пешком) 1-2 мин.

3.2.3 Наличие выделенного от проезжей части пешеходного пути (да, нет): нет

3.2.4 Перекрестки: нерегулируемые; регулируемые, со звуковой сигнализацией, таймером;
нерегулируемые.

3.2.5 Информация на пути следования к объекту: акустическая, тактильная, визуальная;
визуальная.

3.2.6 Перепады высоты на пути: есть, нет (описать): нет.

Их обустройство для инвалидов на коляске: да, нет.

3.2.7 Обеспечена индивидуальная мобильность инвалидам (К) / пандус.

3.2.8 Организовано сопровождение на пути движения инвалидам (К, О-н, О-в, С-п, С-ч, Г-п, Г-ч, У) / (имеются поручни.)

3.3. Организация доступности объекта и услуг для инвалидов – форма обслуживания

Категория инвалидов	Форма обслуживания - способ предоставления услуг инвалидам – (отметить выбранный способ знаком плюс +)				
	На объекте – по варианту:		На дому	Дистанционно	Не организовано
	«А»*	«Б»**			
К (передвигающиеся на креслах-колясках)		+			
О-н (поражение нижних конечностей)		+			
О-в (поражение верхних конечностей)					
С-п (полное нарушение зрения – слепота)					
С-ч (частичное нарушение зрения)					
Г-п (полное нарушение слуха – глухота)					
Г-ч (частичное нарушение слуха)					
У (нарушения умственного развития)					
Все категории инвалидов***					

* - вариант «А» - универсальный проект - доступность для инвалидов любого места в здании, а именно – общих путей движения и мест обслуживания – не менее 5% общего числа таких мест, предназначенных для обслуживания (но не менее одного)

** - вариант «Б» - разумное приспособление - при невозможности доступного оборудования всего здания выделение в уровне входа специальных помещений, зон или блоков, приспособленных для обслуживания инвалидов, с обеспечением всех видов услуг, имеющихся в данном здании

*** - заполняется только в случае, если способ единый для всех категорий

Примечание: если для какой-то категории МГН организовано несколько форм обслуживания, то все они отмечаются в соответствующих графах знаком плюс (+)

3.4. Доступность структурно-функциональных зон объекта на « »

2020 г.*

№№ п/п	Основные структурно-функциональные зоны**	Состояние доступности, в том числе для основных категорий инвалидов***							
		К	О-н	О-в	С-п	С-ч	Г-п	Г-ч	У
1	Территория, прилегающая к зданию (участок)	ДУ-пп	ДУ-пп	ДУ-пп	ДУ-пп	ДУ-пп	ДП	ДП	ДП
2	Вход (входы) в здание	ДУ-пп	ДУ-пп	ДУ-пп	ДУ-пп	ДУ-пп	ДП	ДП	ДП
3	Путь (пути) движения внутри здания (в т.ч. пути эвакуации)	ДП	ДП	ДП	ДУ-пп	ДУ-пп	ДП	ДП	ДП
4	Зона целевого назначения (целевого посещения объекта)	ДП	ДП	ДП	ДУ-пп	ДУ-пп	ДП	ДП	ДП
5	Санитарно-гигиенические помещения	ВНД	ВНД	ВНД	ДП	ДП	ДП	ДП	ДП
6	Система информации и связи (на всех зонах)	ВНД	ВНД	ВНД	ВНД	ВНД	ВНД	ВНД	ВНД
7	Пути движения к объекту (от остановки транспорта)	ДП	ДП	ДП	ДУ-пп	ДУ-пп	ДП	ДП	ДУ-пп

* - указывается дата обследования, соответствующая приложению 1 к Паспорту доступности «Результаты обследования на предмет доступности объекта и услуг для инвалидов и других МГН»; при повторном обследовании делается **Вкладыш** к Паспорту доступности и указывается дата повторной оценки по настоящему пункту

** - если зона отсутствует или не закреплена за организацией, расположенной на объекте, в соответствующей строке делается отметка (запись) об этом

*** - указывается по каждой зоне доступность ее для каждой из 8 категорий инвалидов и других МГН:

- **ДП** - доступно полностью (барьеры отсутствуют, требования нормативно-технических документов выполнены);
- **ДУ-им** - доступно условно с обеспечением индивидуальной мобильности техническими решениями (отклонения от нормативно-технических документов согласованы с представителем общественного объединения инвалидов);
- **ДУ-пп** - доступно условно с помощью персонала (согласовано с общественным объединением инвалидов);
- **ВНД** - временно недоступно (имеются существенные барьеры, на момент обследования не устранены)

3.5. Состояние доступности объекта и услуг (итоговое заключение) на « »

2020 г.*

Категория инвалидов	К	О-н	О-в	С-п	С-ч	Г-п	Г-ч	У	Все категории**
Состояние доступности на момент обследования***	ДУ	ДУ	ДУ	ДУ	ДУ	ДУ	ДУ	ДУ	ДУ
Ожидаемое состояние доступности объекта и услуг после выполнения работ:									
1 этапа (неотложных работ)	ДП	ДП	ДУ	ДУ	ДУ	ДУ	ДУ	ДУ	
2 этапа (отложенных работ)			ДП						
3 этапа (итоговых работ)									

* - аналогично пункту 3.4 (см.)

** - заполняется только в случае, если по всем категориям единая оценка

*** - в этой строке указывается решение о состоянии доступности объекта и предоставляемых услуг для соответствующих категорий инвалидов: **ДП** - доступно полностью; **ДЧ** - доступно частично; **ДУ-им** - доступно условно с обеспечением индивидуальной мобильности; **ДУ-пп** - доступно условно с помощью персонала на объекте; **ДУ-дом** - доступно условно с предоставлением услуг на дому (ином месте пребывания инвалида); **ДУ-дистант** - доступно условно с предоставлением услуг дистанционно; **ВНД** - временно недоступно

Примечание: Информация о состоянии доступности объекта и услуг на момент обследования отражается на сайте организации, а по приоритетным объектам - также на карте доступности

3.6. Объект является приоритетным (да, нет) нет.

Указать, когда включен в реестр приоритетных объектов (), в целевую программу -нет

Для решения вопросов доступности для всех категорий инвалидов необходимо на начальном этапе:

- установить переговорное устройство или кнопку вызова помощи *на входной двери в здание*;
- организовать оказание ситуационной помощи всем маломобильным гражданам;
- создать систему сопровождения с закреплением функциональных обязанностей в должностных инструкциях обученных сотрудников;
- продумать, и обозначить на схемах наиболее оптимальные пути движения к зоне целевого назначения и санитарно-гигиеническим помещениям;
- разместить на сайте (страничке, стенде, памятке) учреждения информацию об оказываемых на объекте услугах и технологии оказания этих услуг МГН;
- рассмотреть возможность предложения альтернативной формы оказания услуги (*на дому; в дистанционном формате*).

Данные меры позволят обеспечить условную доступность объекта.

Для организации работы на объекте по созданию условий доступности услуг и оказанию ситуационной помощи инвалидам разработать и утвердить Приказом руководителя:

- Положение (Правила или Политику) об организации доступности объекта и предоставляемых на нём услуг, а также оказания инвалидам при этом необходимой помощи в учреждении (организации);
- назначение ответственных сотрудников за организацию и проведение работы в учреждении по обеспечению доступности объектов и услуг для инвалидов;
- должностные инструкции сотрудника, ответственного за организацию работы по обеспечению доступности объекта и услуг и инструктаж персонала в учреждении;
- должностные инструкции персонала (вносимые изменения в должностные инструкции), ответственного за оказание помощи инвалидам и сопровождение их на объекте;
- форму (журнал) учёта и порядок проведения инструктажа в учреждении персонала по вопросам, связанным с обеспечением доступности для инвалидов объектов и услуг.

Для обеспечения доступности объекта для инвалидов с умственными нарушениями:

1. Территория прилегающая к зданию:

- разместить систему информационной поддержки на протяжении всего пути к ОСИ, доступной для МГН на все время (в течение суток) эксплуатации учреждения;
- разместить план размещения объектов на территории.

2. Вход в здание:

- организовать донесение информации об ОСИ и оказываемых услугах на ясном и доступном для их понимания языке.

3. Пути движения внутри здания:

- оборудовать систему знаковых навигаций на всех путях движения.

4.1. Зона оказания услуги:

- организовать на объекте оказание ситуационной помощи.

4.2. Место приложения труда:

- рабочее место для инвалида следует предусматривать в соответствии с программами профессиональной реабилитации инвалида.

5. Санитарно-гигиенические помещения:

- организовать донесение информации об ОСИ и оказываемых услугах на ясном и доступном для их понимания языке.

6. Система информации на объекте: организовать донесение информации об ОСИ и оказываемых услугах на ясном и доступном для их понимания языке.

Для обеспечения доступности объекта для инвалидов с нарушениями опорно-двигательного аппарата:

1. Территория прилегающая к зданию:

- восстановить целостность покрытия путей движения, выбрать оптимальные пути движения до входа на объект, устранить перепады высоты или оборудовать их в соответствии с требованиями СП 59.13330.2016;
- разместить систему информационной поддержки на протяжении всего пути к ОСИ, доступной для МГН на все время (в течение суток) эксплуатации учреждения;
- разместить план размещения объектов на территории.

2. Вход в здание:

- установить поручни на лестнице согласно требований СП 59.13330.2016 и ГОСТ Р 51261-99;
- установить антискользящее покрытие на лестнице.

- демонтировать пороги (приведение к нормативному значению высота порога не более 0,014 м.) на пути следования к зоне оказания услуг или приобрести перекатной пандус;
- отрегулировать доводчик на дверях по пути следования к зоне оказания услуг (усилие открытия 19,5 Нм и задержка при закрывании не менее 5 сек.).

4.1. Зона оказания услуги:

- выделить зону для оказания услуг на первом этаже, как можно ближе к входу;
- приобрести специальное оборудование (*кресло-коляска*);
- установить удобные стулья с подлокотниками в зоне ожидания;
- установить/заменить поручни на лестнице для доступа на сцену СП 59.13330.2016 и ГОСТ Р 51261-99;
- установить рядом с зоной ожидания и оказания услуги специальные держатели для костылей, трости и т.п.;
- организовать на объекте оказание ситуационной помощи.

4.2. Место приложения труда:

- рабочее место для инвалида следует предусматривать в соответствии с программами профессиональной реабилитации инвалида.

5. Санитарно-гигиенические помещения:

- необходимо оборудовать санитарно - гигиенические помещения, для чего необходимо установить поручни рядом с унитазом, держатели для костылей рядом с унитазом, кнопку вызова помощи в зоне досягаемости руки при нахождении на унитазе, поручни по периметру раковины и вдоль стен;

6. Система информации на объекте:

- организовать донесение информации об ОСИ и оказываемых услугах на ясном и доступном языке, разместив её рядом с дверью со стороны дверной ручки на высоте от 1,2 до 1,6 м. перед входами во внутренние помещения, в которых оказываются услуги, с указанием номера и назначения помещения.

Для обеспечения доступности объекта для инвалидов с нарушениями слуха:

1. Территория прилегающая к зданию:

- разместить систему информационной поддержки на протяжении всего пути к ОСИ, доступной для МГН на все время (в течение суток) эксплуатации учреждения;
- разместить план размещения объектов на территории.

2. Вход в здание:

- организовать донесение информации об ОСИ и оказываемых услугах на ясном и доступном языке.

3. Пути движения внутри здания:

- оборудовать систему знаковых навигаций на всех путях движения.

4.1. Зона оказания услуги:

- установить звукоусиливающее устройство (индукционная петля);
- организовать сурдоперевод при оказании услуг (по требованию);
- организовать оказание ситуационной помощи.

4.2. Место приложения труда:

- рабочее место для инвалида следует предусматривать в соответствии с программами профессиональной реабилитации инвалида.

5. Санитарно-гигиенические помещения:

- разместить информацию и сигнализацию об опасности (световые маяки).

6. Система информации на объекте:

- разместить информацию и сигнализацию об опасности (световые маяки).

Для обеспечения доступности объекта для инвалидов, передвигающихся на креслах-колясках:

1. Территория прилегающая к зданию:

- восстановить целостность покрытия путей движения, выбрать оптимальные пути движения до входа на объект, устранить перепады высоты или оборудовать их в соответствии с требованиями СП 59.13330.2016;
- разместить систему информационной поддержки на протяжении всего пути к ОСИ, доступной для МГН на все время (в течение суток) эксплуатации учреждения;
- разместить план размещения объектов на территории.

2. Вход в здание:

- установить пандус в соответствии с требованиями СП 59.13330.2016 (уклон 1:12 или 1:20)
- установить/заменить поручни на существующем пандусе согласно требований СП 59.13330.2016 и ГОСТ Р 51261-99;

- установить антискользящее покрытие на пандусе;
- демонтировать пороги (приведение к нормативному значению высота порога не более 0,014 м.) на входной двери и двери в тамбуре или приобрести перекатной пандус;
- отрегулировать доводчик на входной двери и двери в тамбуре до нормативных значений (усилие открытия 19,5 Нм и задержка при закрывании не менее 5 сек.);
- расширить дверные проёмы до нормативного значения не менее 0,9 м., при двухстворчатых дверях оказание ситуационной помощи путём открывания второй створки.

3. Пути движения внутри здания:

- демонтировать пороги (приведение к нормативному значению высота порога не более 0,014 м.) на пути следования к зоне оказания услуг или приобрести перекатной пандус;
- отрегулировать доводчик на дверях по пути следования к зоне оказания услуг (усилие открытия 19,5 Нм и задержка при закрывании не менее 5 сек.);
- расширить дверные проёмы до нормативного значения не менее 0,9 м., по пути следования к зоне оказания услуг, при двухстворчатых дверях оказание ситуационной помощи путём открывания второй створки.

4.1. Зона оказания услуги:

- выделить зону оказания услуг на первом этаже, как можно ближе к входу;
- необходимо приобрести специальное оборудование (*кресло-коляска*);
- создать условия доступного подхода к мебели и оборудованию;
- организовать свободную зону подхода к месту обслуживания (прилавочная форма обслуживания), ширина рабочего фронта не менее 1 м, высота от 0,8 до 0,85 м. пространство для ног высота 0,75 м глубина 0,5 м;
- организовать на объекте оказание ситуационной помощи.

4.2. Место приложения труда:

- рабочее место для инвалида следует предусматривать в соответствии с программами профессиональной реабилитации инвалида.

5. Санитарно-гигиенические помещения:

- оборудовать санитарно - гигиеническое помещение;
- установить поручни рядом с унитазом, организовать зону разворота не менее 1,4 м., обустроив свободное пространство рядом с унитазом не менее 0,8 м. Необходимо закрепить бачок унитаза, установив жёсткую прокладку между стеной и бачком, установить кнопку вызова помощи в зоне досягаемости руки при нахождении на унитазе, установить поручни по периметру раковины; Необходимо установить кнопку вызова помощи в зоне досягаемости руки при нахождении на сидении, поручни вдоль стен и по ходу движения.

6. Система информации на объекте:

- организовать донесение информации об ОСИ и оказываемых услугах на ясном и доступном языке, разместив её рядом с дверью со стороны дверной ручки на высоте от 1,2 до 1,6 м. перед входами во внутренние помещения, в которых оказываются услуги, с указанием номера и назначения помещения.

Для обеспечения доступности объекта для инвалидов с нарушениями зрения:

1. Территория прилегающая к зданию:

- восстановить целостность покрытия путей движения, выбрать оптимальные пути движения до входа на объект, устранить перепады высоты или оборудовать их в соответствии с требованиями СП 59.13330.2016;
- разместить систему информационной поддержки на протяжении всего пути к ОСИ, доступной для МГН на все время (в течение суток) эксплуатации учреждения с дублированием рельефно-точечного шрифта Брайля;
- разместить план размещения объектов на территории с дублированием рельефно-точечного шрифта Брайля.

2. Вход в здание:

- нанести контрастную маркировку по периметру входной двери и двери в тамбуре, на ручку входной двери и двери в тамбуре;
- установить тактильные предупреждающие плитки перед лестницей, входной дверью и дверью в тамбуре;
- выделить первую и последнюю ступень лестничного марша цветом (нанесение лакокрасочного покрытия или выделение при помощи цветной клейкой ленты);

- разместить информацию об ОСИ со стороны дверной ручки на высоте 1,2 – 1,6 м. с дублированием рельефно-точечного шрифта Брайля и размерами знаков, соответствующими расстоянию рассмотрения с указанием наименования учреждения, времени оказания услуг (приемных часов);

3. Пути движения внутри здания:

- нанести контрастную маркировку на двери в помещении, которые будут расположены в зоне оказания услуг для инвалидов;
- нанести контрастные направляющие на полу по пути следования инвалида;
- выделить первую и последнюю ступень лестничного марша цветом (нанесение лакокрасочного покрытия или выделение при помощи цветной клейкой ленты);
- тактильные направляющие на объекте не использовать ввиду возможного травматизма других категорий МГН, заменить на оказание ситуационной помощи на объекте;
- выделить контрастным цветом углы и выступающие элементы на пути следования инвалида;
- установить звуковые маяки на пути следования;
- выделить место для собаки поводыря;
- разместить информирующие тактильные таблички для людей с нарушением зрения с использованием рельефных знаков и символов, а также рельефно-точечного шрифта Брайля рядом с дверью со стороны дверной ручки на высоте от 1,2 до 1,6 м. перед входами во внутренние помещения, в которых оказываются услуги, с указанием номера и назначения помещения.

4.1. Зона оказания услуги:

- приобрести электронные лупы увеличители для удобства работы с документами;
- организовать на объекте оказание ситуационной помощи.

4.2. Место приложения труда:

- рабочее место для инвалида следует предусматривать в соответствии с программами профессиональной реабилитации инвалида.

5. Санитарно-гигиенические помещения:

- разместить информирующие тактильные таблички для людей с нарушением зрения с использованием рельефных знаков и символов, а также рельефно-точечного шрифта Брайля рядом с дверью со стороны дверной ручки на высоте от 1,2 до 1,6 м. перед входами во внутренние помещения, в которых оказываются услуги, с указанием номера и назначения помещения;
- в санитарном помещении необходимо установить поручни рядом с унитазом, установить кнопку вызова помощи в зоне досягаемости руки при нахождении на унитазе, установить поручни по периметру раковины и вдоль стен;

6. Система информации на объекте:

- разместить информацию об ОСИ со стороны дверной ручки на высоте 1,2 – 1,6 м. с дублированием рельефно-точечного шрифта Брайля и размерами знаков, соответствующими расстоянию рассмотрения с указанием наименования учреждения, времени оказания услуг (приемных часов);
- разместить информирующие тактильные таблички для людей с нарушением зрения с использованием рельефных знаков и символов, а также рельефно-точечного шрифта Брайля рядом с дверью со стороны дверной ручки на высоте от 1,2 до 1,6 м. перед входами во внутренние помещения, в которых оказываются услуги, с указанием номера и назначения помещения.

3.7. Дата размещения (актуализации) информации на сайте и карте доступности _____

4. Управленческое решение (по обеспечению доступности объектов и услуг)

4.1. Работы по обеспечению доступности объекта и предоставляемых услуг*

Этапы и виды работ по обеспечению доступности объекта и услуг	Возможный результат доступности	Ожидаемый результат доступности по категориям МГН (отметить знаком плюс +)							
		К	О-н	О-в	С-п	С-ч	Г-п	Г-ч	У
1 этап (неотложные мероприятия)									
1.1 Обеспечение доступа к месту (местам) предоставления услуги (услуг) на объекте путем оказания работниками организаций помощи с согласованием с ООИ	ДУ-пп								
1.2 Организация предоставления услуг инвалидам по месту жительства (на дому)	ДУ-дом								
1.3 Организация предоставления услуг инвалидам в дистанционном формате	ДУ-дистант								
Срок завершения 1 этапа, контроля его исполнения и актуализации информации на сайте организации и карте доступности – до <u>2022</u> года									
2 этап (отложенные мероприятия)									
2.1 Создание условий индивидуальной мобильности для самостоятельного передвижения инвалидов по объекту, в т.ч. к местам предоставления услуг (по варианту «А» / «Б») с согласованием с ООИ; путем приобретения технических средств адаптации (и информации), проведения ремонтных работ	ДУ-им								
2.2 Обеспечение доступности объекта путём выполнения ремонтных работ и приобретения технических средств адаптации (и информации) с соблюдением требований нормативно-технических документов в проектировании и строительстве									
2.2.1 По варианту «А»	ДП								
2.2.2 По варианту «Б»	ДЧ								
Срок завершения 2 этапа, контроля его исполнения и актуализации информации на сайте организации и карте доступности до <u>2023</u> года									
3 этап (итоговые мероприятия)									
3. Создание условий для беспрепятственного доступа инвалидов к объекту и предоставляемым в нем услугам									
3.1 По варианту «А»	ДП								
3.2 По варианту «Б»	ДЧ								
Срок завершения 3 этапа, контроля его исполнения и актуализации информации на сайте организации и карте доступности до <u>2025</u> года									

*- подробно мероприятия представлены в «дорожной карте объекта» от «___» _____ 20__ г.

4.2. Для принятия решения о выполнении работ на объекте требуется / не требуется:

- согласование работ с надзорными органами (в сфере проектирования и строительства,

архитектуры, охраны памятников, другое) _____

- техническая экспертиза _____

- разработка проектно-сметной документации _____

- согласование с вышестоящей организацией (с собственником объекта) _____

- заключение дополнительного соглашения с арендодателем _____

- рассмотрение на _____

(наименование координирующего органа в сфере обеспечения доступной среды для инвалидов)

- иное _____

4.3. Работы, требующие обязательного согласования с полномочным представителем общественного объединения инвалидов (пункт 1.1 и пункт 2.1 раздела 4.1):

Согласованы без замечаний

Дата « ____ » _____ 20 ____ г.

Согласованы с замечаниями и предложениями

Дата « ____ » _____ 20 ____ г.

(прилагаются к «дорожной карте» объекта)

Замечания устранены

Дата « ____ » _____ 20 ____ г.

Не согласованы. Необходимо согласовать до

Дата « ____ » _____ 20 ____ г.

5. Особые отметки

Информация о доступности объекта и предоставляемых услуг размещена на:

- Сайте организации (адрес) _____

- Карте доступности (адрес) _____

ПРИЛОЖЕНИЯ к Паспорту доступности объекта и услуг:

1. Результаты обследования на предмет доступности объекта и услуг от _____

2. План мероприятий по поэтапному повышению уровня доступности для инвалидов объекта и предоставляемых услуг («дорожная карта») от _____

3. Маршрут (схема) движения инвалидов и других МГН на объекте _____ листов

4. Фотографии (структурно-функциональных зон и элементов объекта) _____ штук

5. Материалы уполномоченных организаций по осуществлению контроля и надзора

Наименование документа и выдавшей его организации, дата

6. Материалы (заключения) иных организаций по вопросам доступности объекта и услуг

(сертификаты системы добровольной сертификации, документы общественного контроля и проч.)

7. Другое _____

(например, Вкладыш в Паспорт доступности – при повторном обследовании, в т.ч. контрольном)

Комиссия, проводившая обследование и составление Паспорта доступности

Председатель


Подпись

Жумангалеева Н.П. директор

ФИО, должность

Члены комиссии:


Подпись

Дегтярева С.П. художественный руководитель

ФИО, должность


Подпись

Щелокова Л.И. Главный библиотекарь

ФИО, должность


Подпись

Воробьева Е.Е. Методист ДК п.Целинный

ФИО, должность

УТВЕРЖДАЮ
Директор МКУ «Комплексный культурно-
досуговый центр
Кособродского сельского поселения»

Н.П. Жумангалеева
"_____" 2020г.

АНКЕТА
(информация об объекте социальной инфраструктуры)
К ПАСПОРТУ ДОСТУПНОСТИ ОСИ
№ 1

1. Общие сведения об объекте

1.1. Наименование (вид) объекта МКУ «Комплексный культурно – досуговый центр Кособродского сельского поселения», Дом культуры п.Целинный

1.2. Адрес объекта: 457122 Челябинская область Троицкий район поселок Целинный, переулок Советский д.6.

1.3. Сведения о размещении объекта:

- отдельно стоящее здание из 1 этажей, площадью 695,5 кв.м
- наличие прилегающего земельного участка (да, нет); кв.м.2023 (+16)

1.4. Год постройки здания 1964г., последнего капитального ремонта - нет.

1.5. Дата предстоящих плановых ремонтных работ текущего, капитального нет

1.6. Название организации (учреждения), (полное юридическое наименование – согласно Уставу, краткое наименование) Муниципальное казенное учреждение Кособродского сельского поселения Троицкого муниципального района Челябинской области «Комплексный культурно- досуговый центр Кособродского сельского поселения», Дом культуры поселка Целинный.

1.7. Юридический адрес организации (учреждения) 457122 Челябинская область Троицкий район поселок Целинный переулок Советский д.6.

1.8. Основание для пользования объектом (оперативное управление, аренда, собственность): оперативное управление

1.9. Форма собственности (государственная, негосударственная): государственная

1.10. Территориальная принадлежность (федеральная, региональная, муниципальная): муниципальная

1.11. Вышестоящая организация (наименование) Администрация Кособродского сельского поселения Троицкого муниципального района Челябинской области..

1.12. Адрес вышестоящей организации, другие координаты 457122 Челябинская область Троицкий район п.Целинный пер.Советский д8, тел.,83516365251 адрес электронной почты amokosobrodka@rambler.ru

2. Характеристика деятельности организации на объекте

(по обслуживанию населения)

2.1 Сфера деятельности (здравоохранение, образование, социальная защита, физическая культура и спорт, культура, связь и информация, транспорт, жилой фонд, потребительский рынок и сфера услуг, другое): культура;

2.2 Виды оказываемых услуг: культурно-досуговая;

2.3 Форма оказания услуг: (на объекте, с длительным пребыванием, в т.ч. проживанием, на дому, дистанционно): на объекте;

2.4 Категории обслуживаемого населения по возрасту: (дети, взрослые трудоспособного возраста, пожилые; все возрастные категории): все возрастные категории;

2.5 Категории обслуживаемых инвалидов: (К, О-н, О-в, С-н, С-ч, Г-ч, У);

2.6 Плановая мощность: посещаемость (количество обслуживаемых в день), вместимость, пропускная способность 50 человек в день;

2.7 Участие в исполнении ИПР инвалида, ребенка-инвалида (да, нет): нет

3. Состояние доступности объекта

3.1. Путь следования к объекту пассажирским транспортом
(описать маршрут движения с использованием пассажирского транспорта)
): Целинный – Челябинск, Кособродка-Целинный-Троицк, Троицк – Каменная Санарка(по нечетным)

Наличие адаптированного пассажирского транспорта к объекту: отсутствует.

Наличие специального транспортного обслуживания (социальное такси): отсутствует.

3.2. Путь к объекту от ближайшей остановки пассажирского транспорта:

3.2.1 Расстояние до объекта от остановки транспорта 17 м.

3.2.2 Время движения (пешком) 1-2 мин.

3.2.3 Наличие выделенного от проезжей части пешеходного пути (да, нет): нет

3.2.4 Перекрестки: нерегулируемые.

3.2.5 Информация на пути следования к объекту: визуальная.

3.2.6 Перепады высоты на пути: *есть, нет* (описать): нет.

Их обустройство для инвалидов на коляске: *да, нет.*

3.3 Организация доступности объекта для инвалидов – форма обслуживания

№№ п/п	Категория инвалидов (вид нарушения)	Вариант организации доступности объекта (формы обслуживания)*
1.	Все категории инвалидов и МГН	ДУ
	<i>в том числе инвалиды:</i>	
2	передвигающиеся на креслах-колясках	Б
3	с нарушениями опорно-двигательного аппарата	ДУ
4	с нарушениями зрения	ДУ
5	с нарушениями слуха	ДУ
6	с нарушениями умственного развития	ДУ

* - указывается один из вариантов: «А», «Б», «ДУ», «ВНД»

3.4. Состояние доступности основных структурно-функциональных зон

№ п/п	Основные структурно-функциональные зоны	Состояние доступности, в том числе для основных категорий инвалидов <*>
1	Территория, прилегающая к зданию (участок)	ДУ (КОСГУ)
2	Вход (входы) в здание	ДУ (КОСГУ)
3	Путь (пути) движения внутри здания (в т.ч. пути эвакуации)	ДУ (КОСГУ)
4	Зона целевого назначения здания (целевого посещения объекта)	ДУ (КОСГУ)
5	Санитарно-гигиенические помещения	ДЧ-И (СГУ); ВНД (К,О)
6	Система информации и связи (на всех зонах)	ВНД (КОСГУ)
7	Пути движения к объекту (от остановки транспорта)	ДУ (КОСГУ)

<*> Указывается: ДП-В - доступно полностью всем; ДП-И (К, О, С, Г, У) - доступно полностью избирательно (указать категории инвалидов); ДЧ-В - доступно частично всем; ДЧ-И (К, О, С, Г, У) - доступно частично избирательно (указать категории инвалидов); ДУ - доступно условно, ВНД - временно недоступно.

3.5. Итоговое заключение о состоянии доступности ОСИ:

Объект признан доступным условно для инвалидов с нарушениями по зрению, слуху, с нарушениями умственного развития, с нарушениями опорно-двигательного аппарата, колясочников. Для обеспечения условной доступности объекта для инвалидов с нарушениями слуха рекомендуется обеспечить размещение визуальной информации на входе на территорию. Наличие информации на всех зонах, в том числе на ясном языке обеспечит полную доступность для инвалидов с умственными нарушениями. Для решения вопросов доступности объекта для инвалидов с нарушениями зрения может решаться на первом этапе путём оказания

ситуационной помощи на всех зонах, что обеспечит условную доступность. Для обеспечения доступа инвалидов с нарушениями опорно-двигательного аппарата необходимо создать и оборудовать санитарно-гигиеническое помещение для инвалидов-колясочников, оборудовать здание кнопкой вызова помощи.

4. Управленческое решение:

4.1. Рекомендации по адаптации основных структурных элементов объекта:

№ № п \ п	Основные структурно-функциональные зоны объекта	Рекомендации по адаптации объекта(вид работы)*
1	Территория, прилегающая к зданию (участок)	Организационные мероприятия, установка знака «парковка» для инвалидов-колясочников, установка ограждения.
2	Вход (входы) в здание	Приобретение и установка кнопки вызова, тактильных плиток, размещение информации об ОСИ.
3	Путь (пути) движения внутри здания (в т.ч. пути эвакуации)	ТСР, организационные мероприятия
4	Зона целевого назначения здания (целевого посещения объекта)	ТСР, организационные мероприятия
5	Санитарно-гигиенические помещения	Оборудовать помещение
6	Система информации на объекте (на всех зонах)	Установка тактильных табличек
7	Пути движения к объекту (от остановки транспорта)	ТСР, организационные мероприятия
8	Все зоны и участки	Текущий ремонт

<*> Указывается один из вариантов (видов работ): не нуждается; ремонт (текущий, капитальный); индивидуальное решение с ТСР; технические решения невозможны - организация альтернативной формы обслуживания.

4.2. Период проведения работ: **2020 - 2025 г.г**

в рамках исполнения муниципальных программ:

- «Социальная поддержка инвалидов в Троицком муниципальном районе» на 2019-2021гг.

- «Развитие культуры и туризма Троицкого муниципального района» на 2019-2021 годы (раздел «Укрепление материально-технической базы учреждений культуры Троицкого муниципального района»)

(указывается наименование документа: программы, плана)

4.3. Ожидаемый результат (по состоянию доступности) после выполнения работ по адаптации: Объект будет признан частично доступным для категорий инвалидов с заболеваниями по слуху, зрению, опорно-двигательному аппарату

Оценка результата исполнения программы, плана (по состоянию доступности)

удовлетворительно для всех категорий инвалидов

4.4. Для принятия решения требуется, не требуется (нужное подчеркнуть):

Согласование.

Имеется заключение уполномоченной организации о состоянии доступности объекта (наименование документа и выдавшей его организации, дата),
прилагается

4.5. Информация размещена (обновлена) на Карте доступности субъекта Российской Федерации дата _____

(наименование сайта, портала)

5. Особые отметки

Паспорт сформирован на основании:

1. Анкеты (информации об объекте) от "21" 12 2020 г.

2. Акта обследования объекта: N акта №1 от "21" 12 2020 г.

3. Решения Комиссии _____ от "21" 12 2020 г.

УТВЕРЖДАЮ

Директор МКУ «Комплексный
культурно-досуговый центр
Кособродского сельского поселения»
Н.П. Жумангалеева

"21" 12 2020г.

**АКТ ОБСЛЕДОВАНИЯ
объекта социальной инфраструктуры
К ПАСПОРТУ ДОСТУПНОСТИ ОСИ**
N 1

Кособродское сельское поселение
Наименование территориального
органа

"21" 12 2020 г.

1. Общие сведения об объекте

1.1. Наименование (вид) объекта МКУ «Комплексный культурно-досуговый центр
Кособродского сельского поселения», Дом культуры поселка Целинный

1.2. Адрес объекта: 457122 Челябинская область Троицкий район поселок Целинный,
переулок Советский, д. 6.

1.3. Сведения о размещении объекта:

- отдельно стоящее здание 1 этаж, площадью 695.5 кв.м.
- наличие прилегающего земельного участка (да, нет); кв.м.2023 (+16)

1.4. Год постройки здания 1964г. последнего капитального ремонта - нет.

1.5. Дата предстоящих плановых ремонтных работ текущего, капитального нет

1.6. Название организации (учреждения), (полное юридическое наименование – согласно Уставу, краткое наименование) Муниципальное казенное учреждение Кособродского сельского поселения Троицкого муниципального района Челябинской области «Комплексный культурно-досуговый центр Кособродского сельского поселения», Дом культуры поселка Целинный.

1.7. Юридический адрес организации (учреждения) 457122 Челябинская область Троицкий район поселок Целинный переулок Советский д.6.

1.8. Основание для пользования объектом (оперативное управление, аренда, собственность): оперативное управление

1.9. Форма собственности (государственная, негосударственная): государственная

1.10. Территориальная принадлежность (федеральная, региональная, муниципальная): муниципальная

1.11. Вышестоящая организация (наименование) Администрация Кособродского сельского поселения Троицкого муниципального района Челябинской области.

1.12. Адрес вышестоящей организации, другие координаты 457122 Челябинская область Троицкий район п.Целинный пер.Советский д8, тел.,83516365251 адрес электронной почты amokosobrodka@rambler.ru

2. Характеристика деятельности организации на объекте (по обслуживанию населения)

2.1 Сфера деятельности (здравоохранение, образование, социальная защита, физическая культура и спорт, культура, связь и информация, транспорт, жилой фонд, потребительский рынок и сфера услуг, другое): **культура;**

2.2 Виды оказываемых услуг: **культурно-досуговая;**

2.3 Форма оказания услуг: (на объекте, с длительным пребыванием, в т.ч. проживанием, на дому, дистанционно): **на объекте;**

2.4 Категории обслуживаемого населения по возрасту: (дети, взрослые трудоспособного возраста, пожилые; *все возрастные категории*): **все возрастные категории;**

2.5 Категории обслуживаемых инвалидов: (*нарушениями зрения, нарушениями слуха, нарушениями умственного развития, другие*): **;**

2.6 Плановая мощность: посещаемость (количество обслуживаемых в день), вместимость, пропускная способность **50 человек в день;**

2.7 Участие в исполнении ИПР инвалида, ребенка-инвалида (да, нет): **нет**

3. Состояние доступности объекта

3.1. Путь следования к объекту пассажирским транспортом
(описать маршрут движения с использованием пассажирского транспорта)

Целинный – Челябинск, Кособродка-Целинный-Троицк, Троицк – Каменная Санарка(по нечетным)

Наличие адаптированного пассажирского транспорта к объекту: **отсутствует.**

Наличие специального транспортного обслуживания (социальное такси): **отсутствует.**

3.2. Путь к объекту от ближайшей остановки пассажирского транспорта:

3.2.1 Расстояние до объекта от остановки транспорта **17 м.**

3.2.2 Время движения (пешком) **1-2 мин.**

3.2.3 Наличие выделенного от проезжей части пешеходного пути (*да, нет*): **нет**

3.2.4 Перекрестки: **нерегулируемые.**

3.2.5 Информация на пути следования к объекту: **визуальная.**

3.2.6 Перепады высоты на пути: *есть, нет* (описать): **нет .**

Их обустройство для инвалидов на коляске: *да, нет.*

3.3 Организация доступности объекта для инвалидов – форма обслуживания

№№ п/п	Категория инвалидов (вид нарушения)	Вариант организации доступности объекта (формы обслуживания)*
1.	Все категории инвалидов и МГН	ДУ
	<i>в том числе инвалиды:</i>	
2	передвигающиеся на креслах-колясках	Б
3	с нарушениями опорно-двигательного аппарата	ДУ
4	с нарушениями зрения	ДУ
5	с нарушениями слуха	ДУ
6	с нарушениями умственного развития	ДУ

* - указывается один из вариантов: «А», «Б», «ДУ», «ВНД»

3.4. Состояние доступности основных структурно-функциональных зон

№ п/п	Основные структурно-функциональные зоны	Состояние доступности, в том числе для основных категорий инвалидов <*>
1	Территория, прилегающая к зданию (участок)	ДУ (КОСГУ)
2	Вход (входы) в здание	ДУ (ОСГУ); Б (К)
3	Путь (пути) движения внутри здания (в т.ч. пути эвакуации)	ДУ (КОСГУ)
4	Зона целевого назначения здания (целевого посещения объекта)	ДУ (КОСГУ)
5	Санитарно-гигиенические помещения	ДЧ-И (СГУ); ВНД (К,О)
6	Система информации и связи (на всех зонах)	ВНД
7	Пути движения к объекту (от остановки транспорта)	ДУ (КОСГУ)

<*> Указывается: ДП-В - доступно полностью всем; ДП-И (К, О, С, Г, У) - доступно полностью избирательно (указать категории инвалидов); ДЧ-В -доступно частично всем; ДЧ-И (К, О, С, Г, У) - доступно частично избирательно (указать категории инвалидов); ДУ - доступно условно, ВНД -временно недоступно.

3.5. Итоговое заключение о состоянии доступности ОСИ:

Объект признан доступным избирательно для инвалидов с нарушениями по зрению, слуху, с нарушениями умственного развития, с нарушениями опорно-двигательного аппарата, инвалидов-колясочников. Для обеспечения условной доступности объекта для инвалидов с нарушениями слуха рекомендуется обеспечить размещение визуальной информации на входе на территорию. Наличие информации на всех зонах, в том числе на ясном языке обеспечит полную доступность для инвалидов с умственными нарушениями.

Для решения вопросов доступности объекта для инвалидов с нарушениями зрения может решаться на первом этапе путём оказания ситуационной помощи на всех зонах, что обеспечит условную доступность. Для обеспечения доступа инвалидов с нарушениями опорно-двигательного аппарата, с нарушениями по зрению необходимо установить кнопку вызова помощи.

4. Управленческое решение:

4.1. Рекомендации по адаптации основных структурных элементов объекта:

№ № п \п	Основные структурно-функциональные зоны объекта	Рекомендации по адаптации объекта(вид работы)*
1	Территория, прилегающая к зданию (участок)	Организационные мероприятия, установка знака «парковка» для инвалидов-колясочников, установка забора.
2	Вход (входы) в здание	Приобретение и установка кнопки вызова, установка пандуса
3	Путь (пути) движения внутри здания (в т.ч. пути эвакуации)	ТСР, организационные мероприятия
4	Зона целевого назначения здания (целевого посещения объекта)	ТСР, организационные мероприятия
5	Санитарно-гигиенические помещения	Оборудовать помещение
6	Система информации на объекте (на всех зонах)	Установка тактильных табличек
7	Пути движения к объекту (от остановки транспорта)	ТСР, организационные мероприятия
8	Все зоны и участки	Текущий ремонт

<*> Указывается один из вариантов (видов работ): не нуждается; ремонт (текущий, капитальный); индивидуальное решение с ТСР; технические решения невозможны - организация альтернативной формы обслуживания.

4.2. Период проведения работ: **2020 - 2025 г.г**

- «Социальная поддержка инвалидов в Троицком муниципальном районе» на 2019-2021гг.

- «Развитие культуры и туризма Троицкого муниципального района» на 2019-2021 годы (раздел «Укрепление материально-технической базы учреждений культуры Троицкого муниципального района»)

(указывается наименование документа: программы, плана)

4.3. Ожидаемый результат (по состоянию доступности) после выполнения работ по адаптации: Объект будет признан частично доступным для категорий инвалидов с заболеваниями по слуху, зрению, опорно-двигательному аппарату

Оценка результата исполнения программы, плана (по состоянию доступности)
удовлетворительно для всех категорий инвалидов, кроме инвалидов-колясочников

4.4. Для принятия решения требуется, не требуется (нужное подчеркнуть):
Согласование.

Имеется заключение уполномоченной организации о состоянии доступности объекта
(наименование документа и выдавшей его организации, дата),
прилагается

4.5. Информация размещена (обновлена) на Карте доступности субъекта Российской Федерации дата _____
(наименование сайта, портала)

5. Особые отметки

Паспорт сформирован на основании:

1. Анкеты (информации об объекте) от "21" 12 2020 г.
2. Акта обследования объекта: №1 от "21" 12 2020 г.
3. Решения Комиссии _____ от "21" 12 2020 г.

СОГЛАСОВАНО Руководитель органа управления Глушенко С.П. « 21 » 12 2020 г.	УТВЕРЖДАЮ Руководитель объекта Жумангалеева Н.П. « 21 » 12 2020 г.
--	--

План адаптации для МГУ объекта
МКУ «Комплексный культурно- досуговый центр Кособродского сельского поселения»»-
Дом культуры п.Целинный
 (наименование)
 457122 Челябинская область Троицкий район, п.Целинный, переулок Советский д.6
 (адрес)
 на период 2020г.

/п	Наименование мероприятий по адаптации	Категории МГН (К,О,С,Г,У)	ВИД работы	ЭТАП работы*	Необходимое финансирование	СРОК исполнения	Ответственный исполнитель
		1	2	3	4	5	6
3	Ремонтные работы:						
3.1	По входу в здание	(К,Г,У)	Приобретение и установка кнопки вызова, тактильных плиток, табличек	1-й этап		2021г.	Н.П.Жумангалеева

Состояние доступности объекта для МГН	К	О	С	Г	У
- на начало планового периода	ДП	ДУ	ДУ	ДУ	ДУ
- по завершению 1-го этапа плана адаптации*	ДП	ДУ	ДУ	ДУ	ДУ
- по завершению 2-го этапа адаптации**		ДП			

Территории, прилегающие к зданию



Фото № 1 Остановка



Фото № 2 Вход со стороны остановки

Вход в Дом культуры.



Фото №3 Центральный вход



Фото №4 Центральный вход в фойе



Фото №5 Центральный вход в фойе.



Фото №6 Центральный вход в фойе.(пандус)

Входы (выходы) в здание Дома культуры, (запасные)



Фото № 7 эвакуационный выход из зала №1



Фото №8 эвакуационный выход из зала №2



Фото №9 Входы(выходы) с улицы эвакуационный №1



Фото № 10 Входы(выходы) с улицы эвакуационный №2

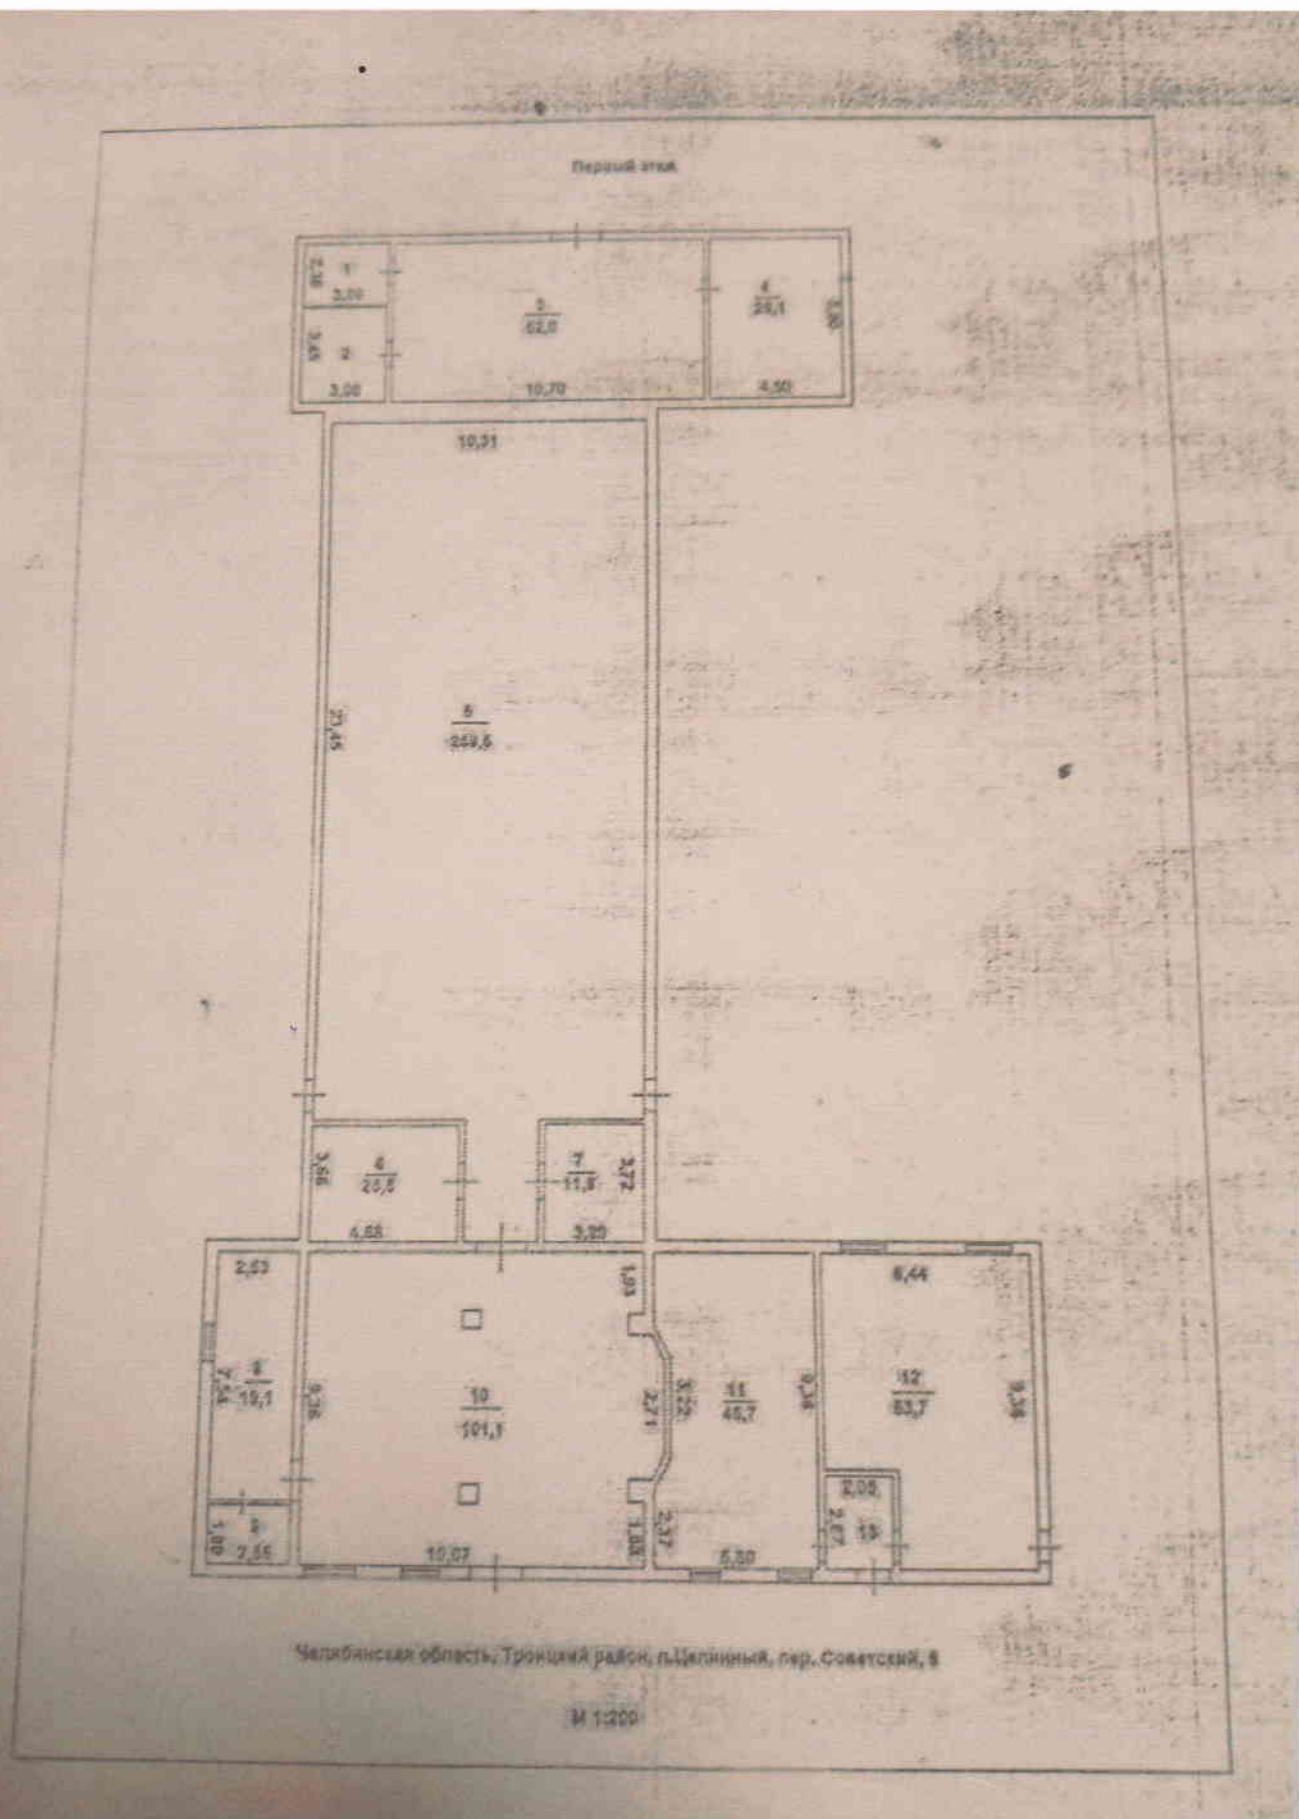


Фото №11 Выход (вход) в зал



Фото № 12 Выход (вход) из зала

План схема Дома культуры



Санитарно-гигиеническое помещение



Фото № 13 вход в уборную



Фото № 14 выход из уборной.

Система информации на объекте

Визуальные средства оповещения

