


Общий план застройки для проведения демонстрационного экзамена по компетенции "Электромонтаж", КОД 1.3, очный формат.
 Общая площадь площадки: 450 м²



УТВЕРЖДАЮ Директор ТАПОУ РХ СПТ
 Коркавина Н.И.

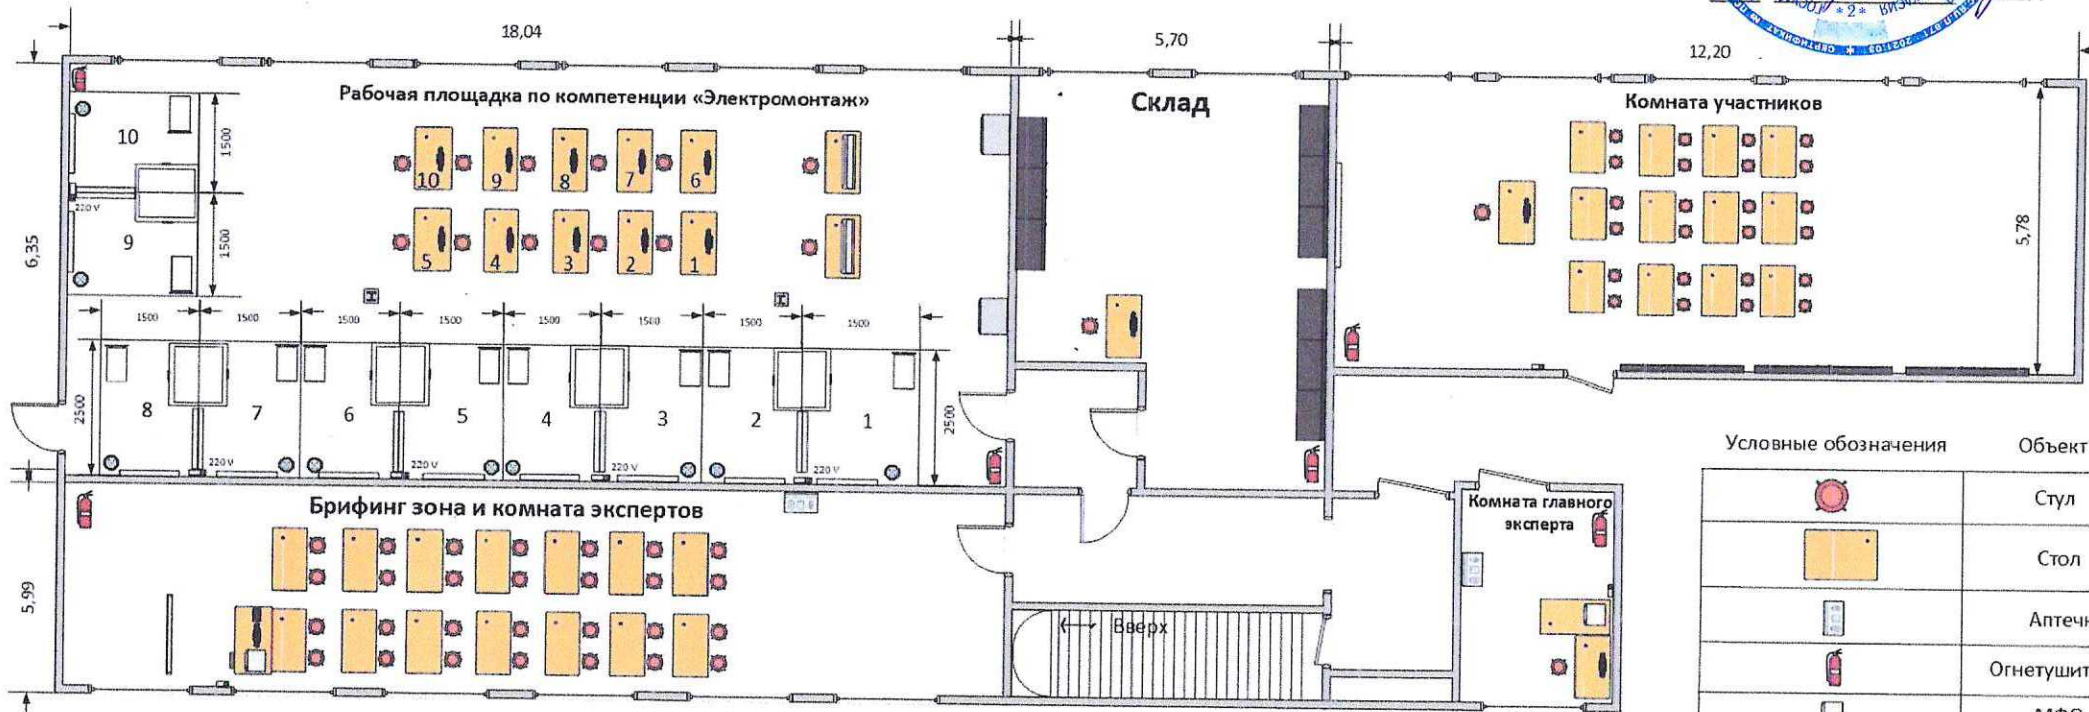

Условные обозначения Объект

	Стул
	Стол
	Аптечка
	Огнетушитель
	МФО
	Компьютер
	Розетка 220 V
	Шкаф встроенный
	Верстак
	Тележка
	Урна
	Экран переносной
	Стенд программирования
	Стеллаж
	Стенд поиска неисправностей