


Общий план застройки для проведения  
 демонстрационного экзамена по компетенции  
 "Сметное дело" КОД 1.1 очный формат  
 Общая площадь площадки: 423,4 м<sup>2</sup>

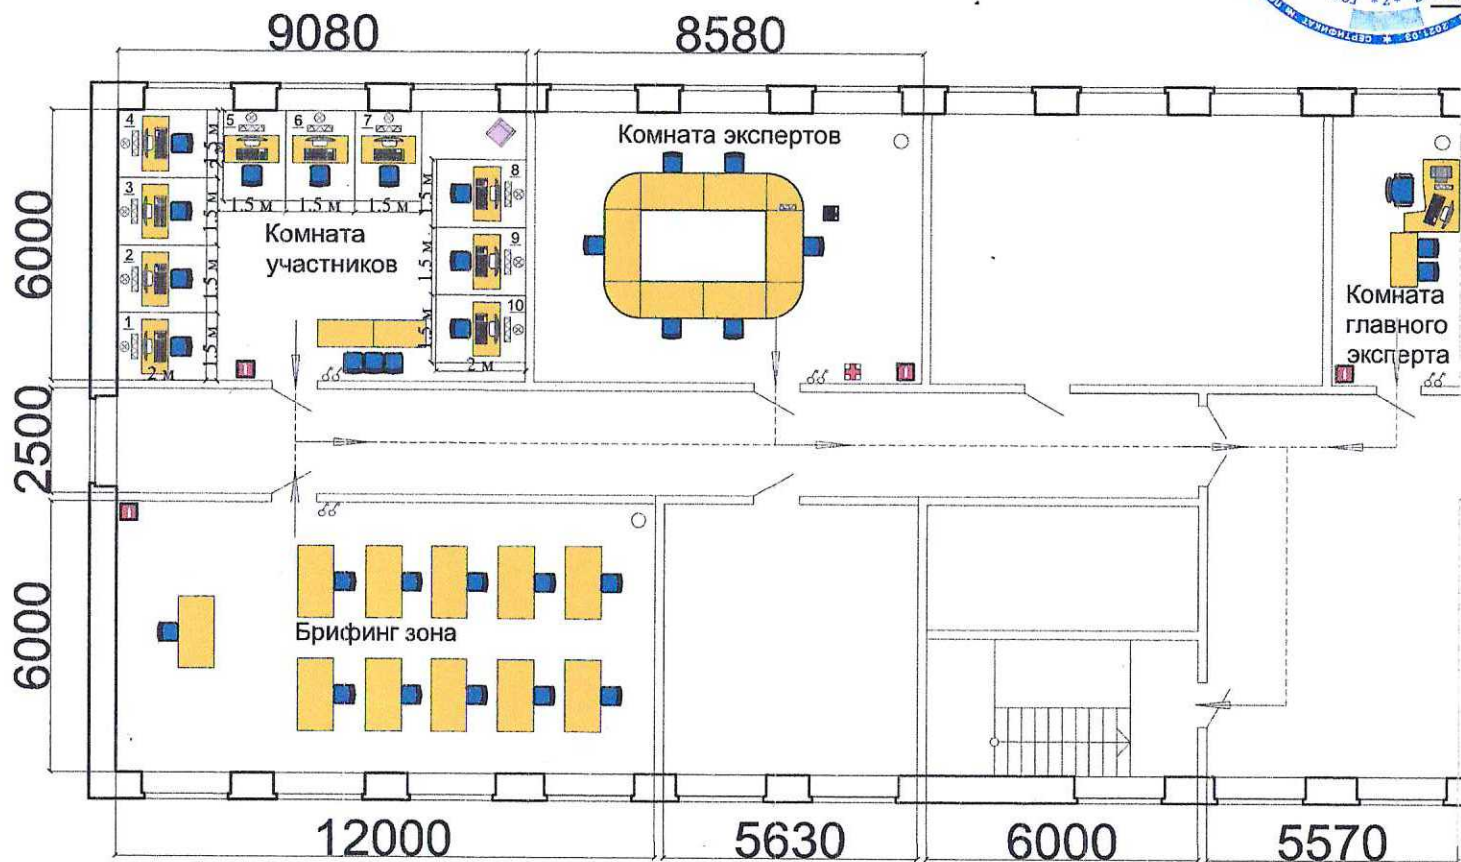

УТВЕРЖДАЮ  
 Директор ГАПОУ РХ СПТ  
 Каркавина Н.Н.

"18 марта 2022г.



Условные обозначения	Объект
	Стул
	Стол
	Компьютер
	Аптечка
	Розетка 220В
	Выключатель
	Направление к эвакуационному выходу
	Сетевой фильтр
	Огнетушитель
	МФУ
<b>1-10</b>	Номера участников
	Мусорное ведро
	Камера