


Общий план застройки для проведения демонстрационного экзамена по компетенции "Сухое строительство и штукатурные работы" КОД № 1.5 очный формат
 Общая площадь площадки: 690,5 м²

УТВЕРЖДАЮ
 Директор ГАПОУ РХ СПП
 Каркавина Н.Н.

" 18 "

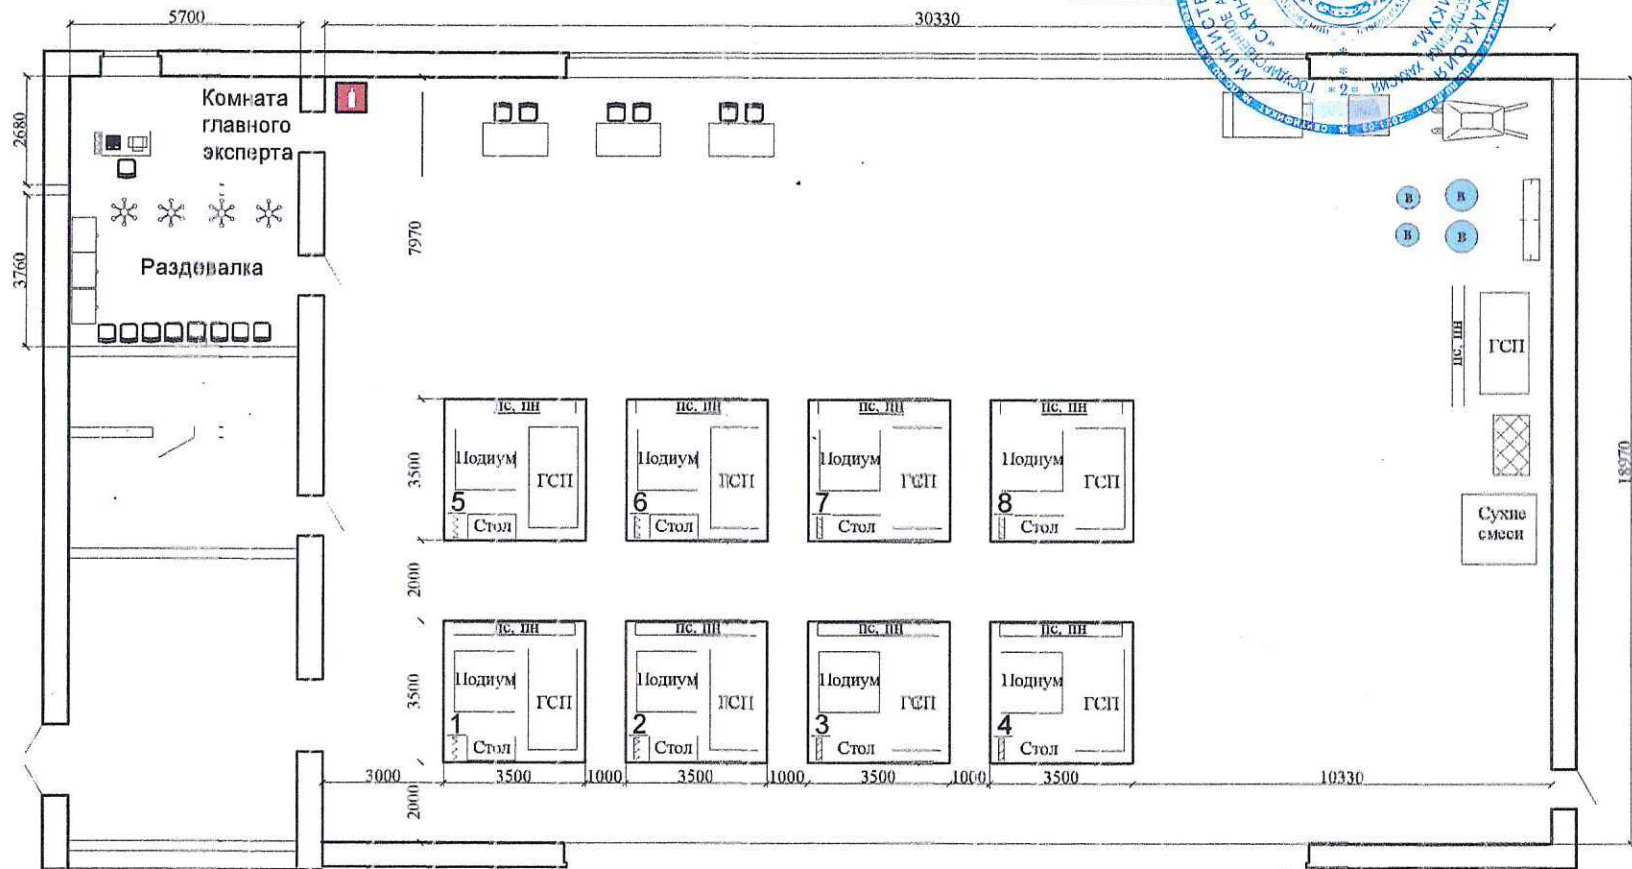

Условные обозначения

- | | | | |
|--------------------------|---------------------------------|---------|--|
| Стол производственный | Профили стоечные и направляющие | Стеллаж | Сетевой фильтр |
| Стул | Бочка 150 л. | МФУ | ГСП |
| Ноутбук | Бочка 50 л. | Аптечка | Гипсовая строительная плита 2500x1200x12,5 |
| 1-5
Номера участников | Мусорный ящик 1000x1000 | Тележка | Теплоизоляционный материал |
| Огнетушитель | Тачка | | |
| Вешалка | | | |

