


План расположения оборудования
Мастерская «Электромонтаж»
S= 157 кв.м

УТВЕРЖДАЮ

Директор ГАПОУ РХ СПТ
Н.Н. Каркавина

08 2022

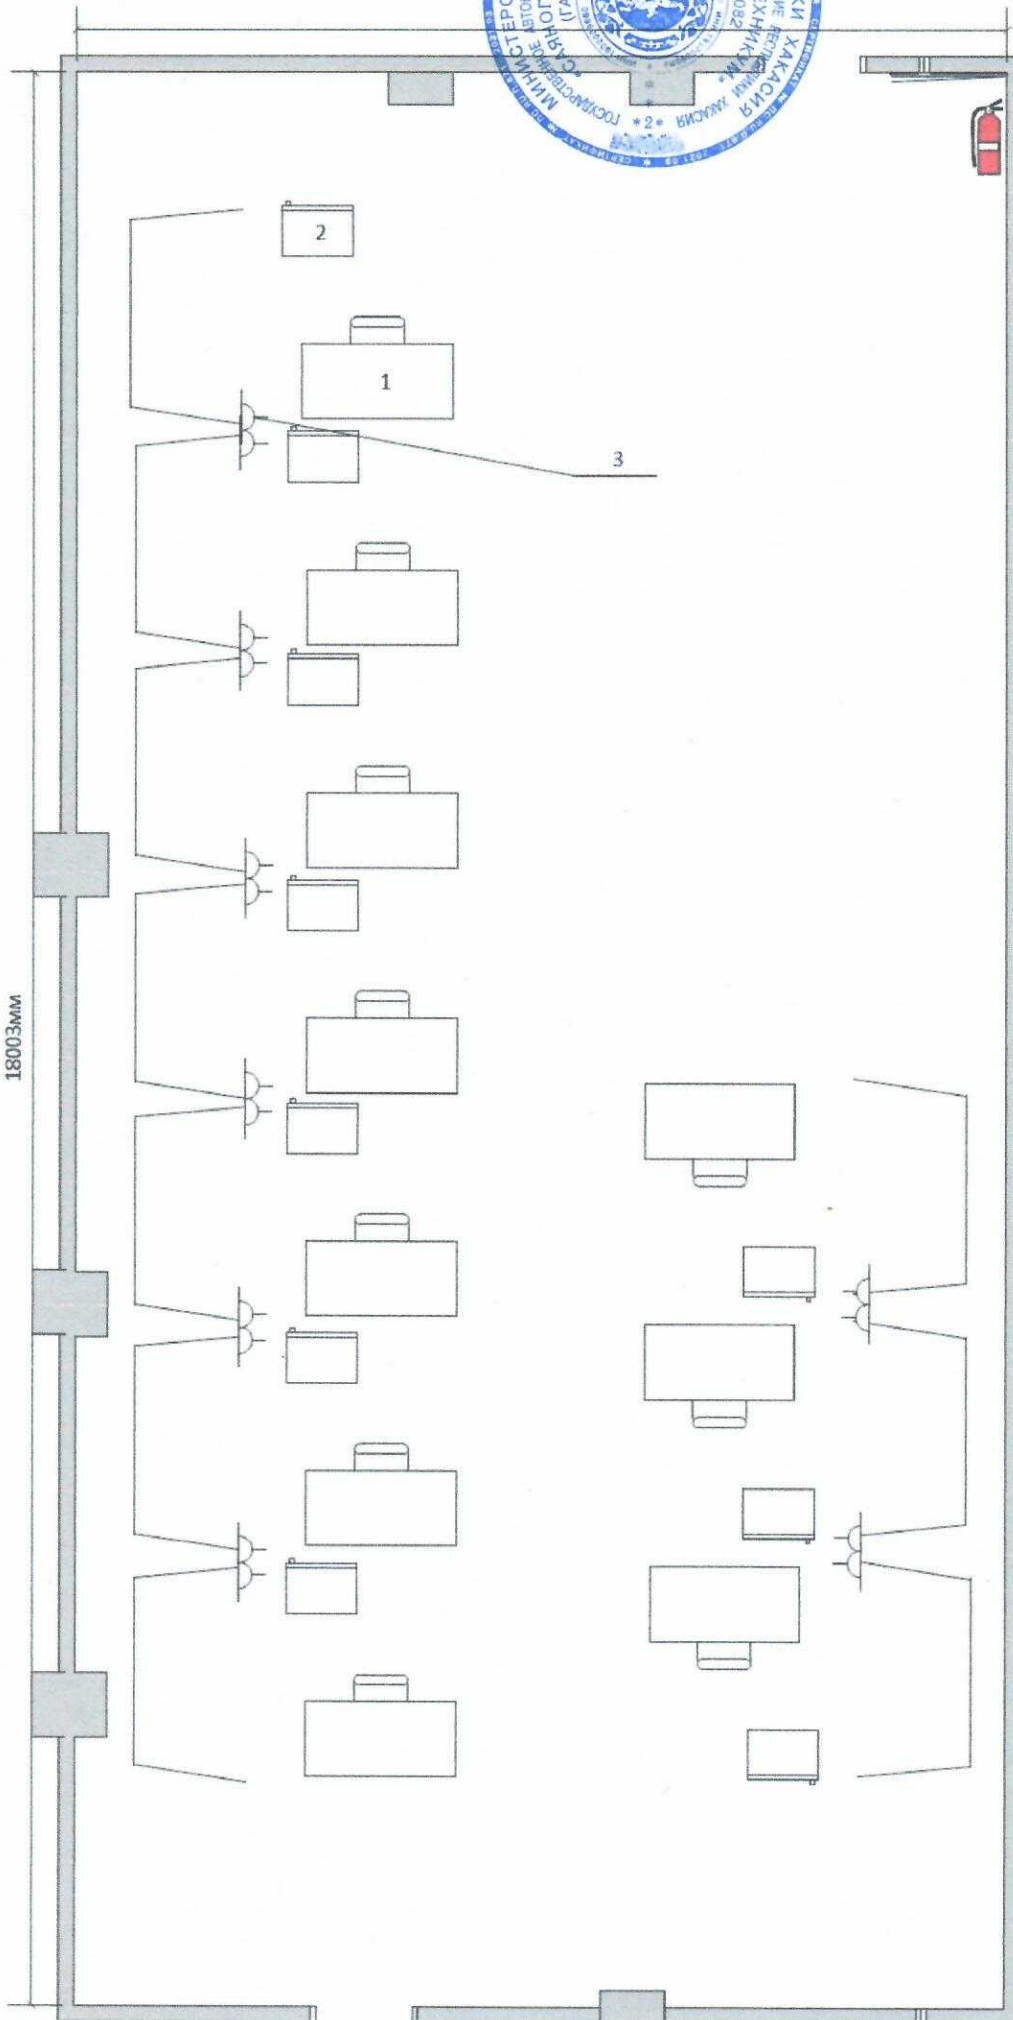

- 1.Рабочий стол
- 2.Инструментальная тележка
- 3.Розеточная группа 220V