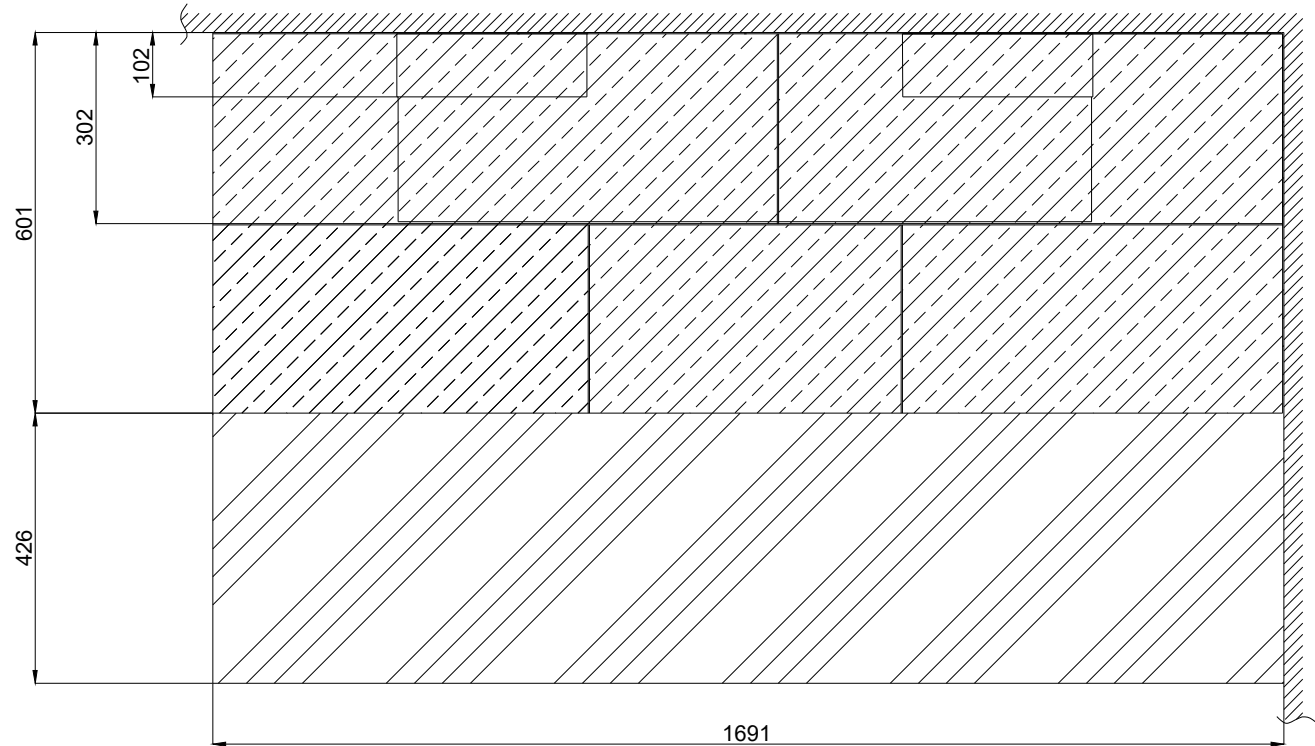
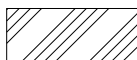

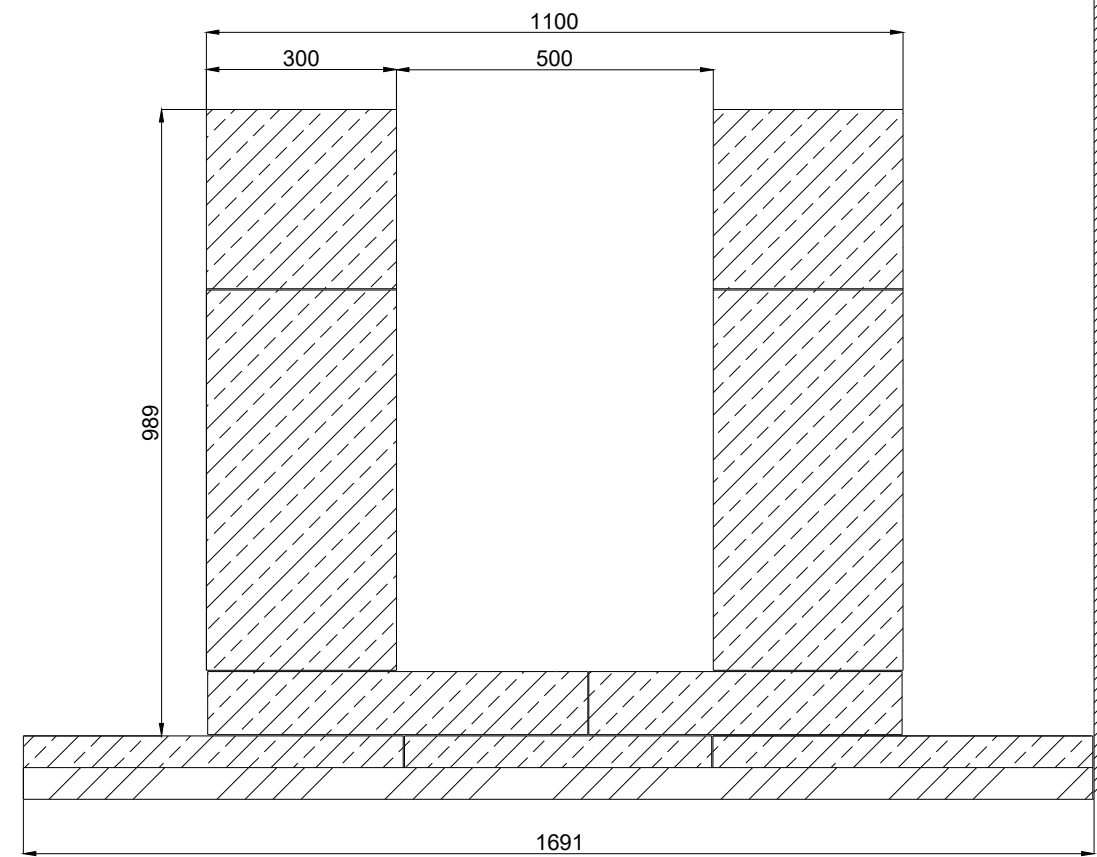


| | | | | | |
|--------|-------|--------------|--------------|-------------|--|
| Инв. № | подл. | Подп. и дата | Взам. инв. № | Согласовано | |
| | | | | | |
| | | | | | |



-  - Стяжка
-  - Блоки

Стяжка от 50мм



| | | | | | | | | | | |
|------|----------|------|--------|-------|------|--|--|--------|------|--------|
| | | | | | | Региональный этап Чемпионата "Профессионалы", 2026 г | | | | |
| | | | | | | Компетенция Облицовка плиткой (основная возрастная группа) | | | | |
| Изм. | Кол. уч. | Лист | № док. | Подп. | Дата | | | | | |
| | | | | | | Конкурсное задание РЭЧ 2026 | | Стадия | Лист | Листов |
| | | | | | | | | | 2 | 5 |
| | | | | | | | | | | |
| | | | | | | Модуль А. Подготовка рабочей поверхности под облицовку | | | | |
| | | | | | | | | | | |
| | | | | | | | | | | |