


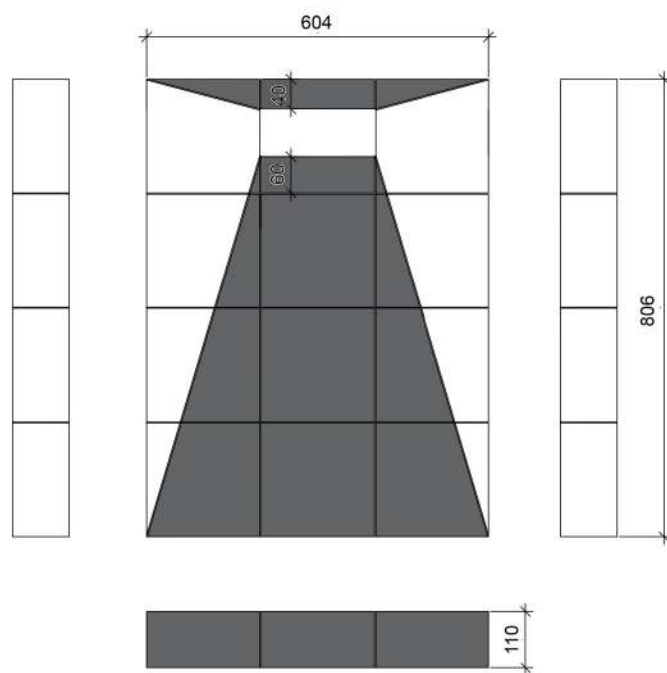

Размеры принять в соответствии с
инфраструктурным листом на модуль Д

						Региональный этап Чемпионата "Профессионалы", 2025 г.			
						Компетенция Облицовка плиткой (основная возрастная группа)			
Изм.	Кол. уч.	Лист	№ док.	Подп.	Дата	Конкурсное задание РЭЧ 2025	Стадия	Лист	Листов
								5	6
						Модуль Д. Выполнение плиточных работ внутри зданий на горизонтальной поверхности (вариант В)			

Формат А3