
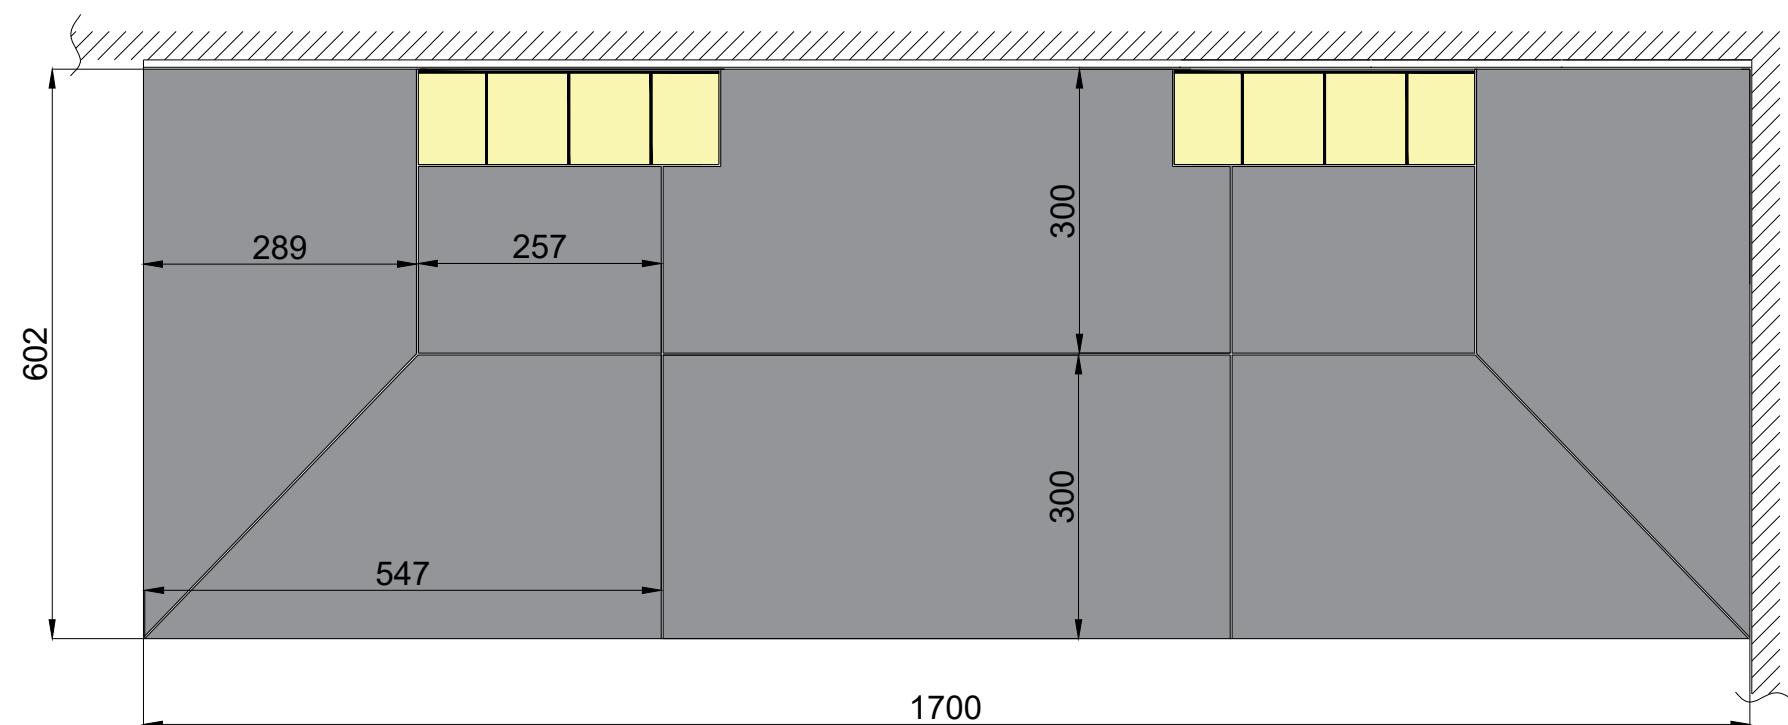


- Стяжка

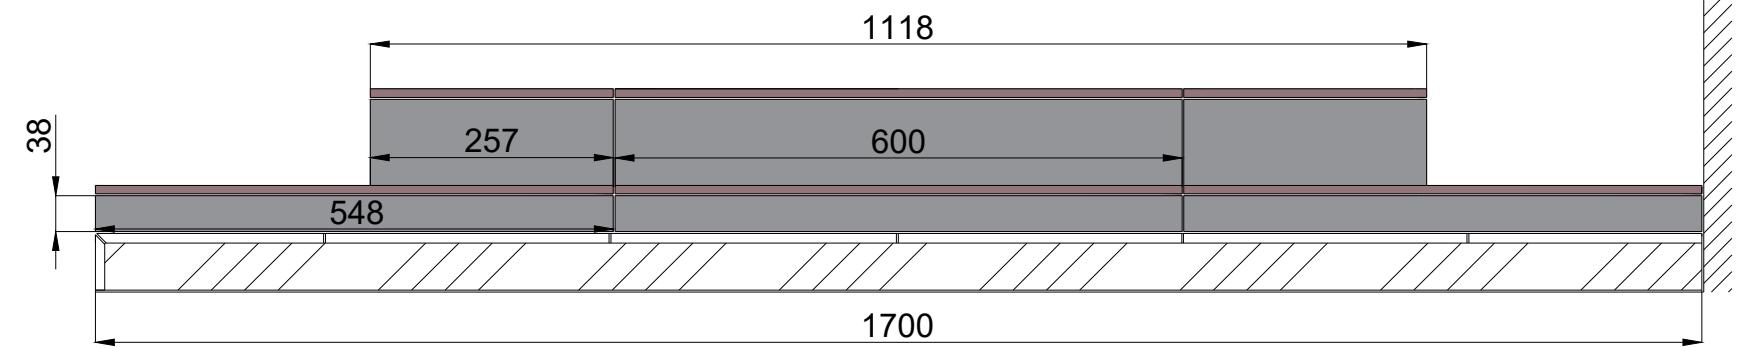

Согласовано

Инв. № подл. Подл. и дата Взам. инв. №

							Региональный этап Чемпионата "Профессионалы", 2026 г
Компетенция Облицовка плиткой (основная возрастная группа)							
Иzm.	Кол. уч.	Лист	№ док.	Подп.	Дата		
Конкурсное задание РЭЧ 2026						Стадия	Лист
Модуль Ж. Выполнение облицовки наружных поверхностей (инвариант)						5	5