


Согласовано									
Инв. № подл.	Подп. и дата	Взам. инв. №							

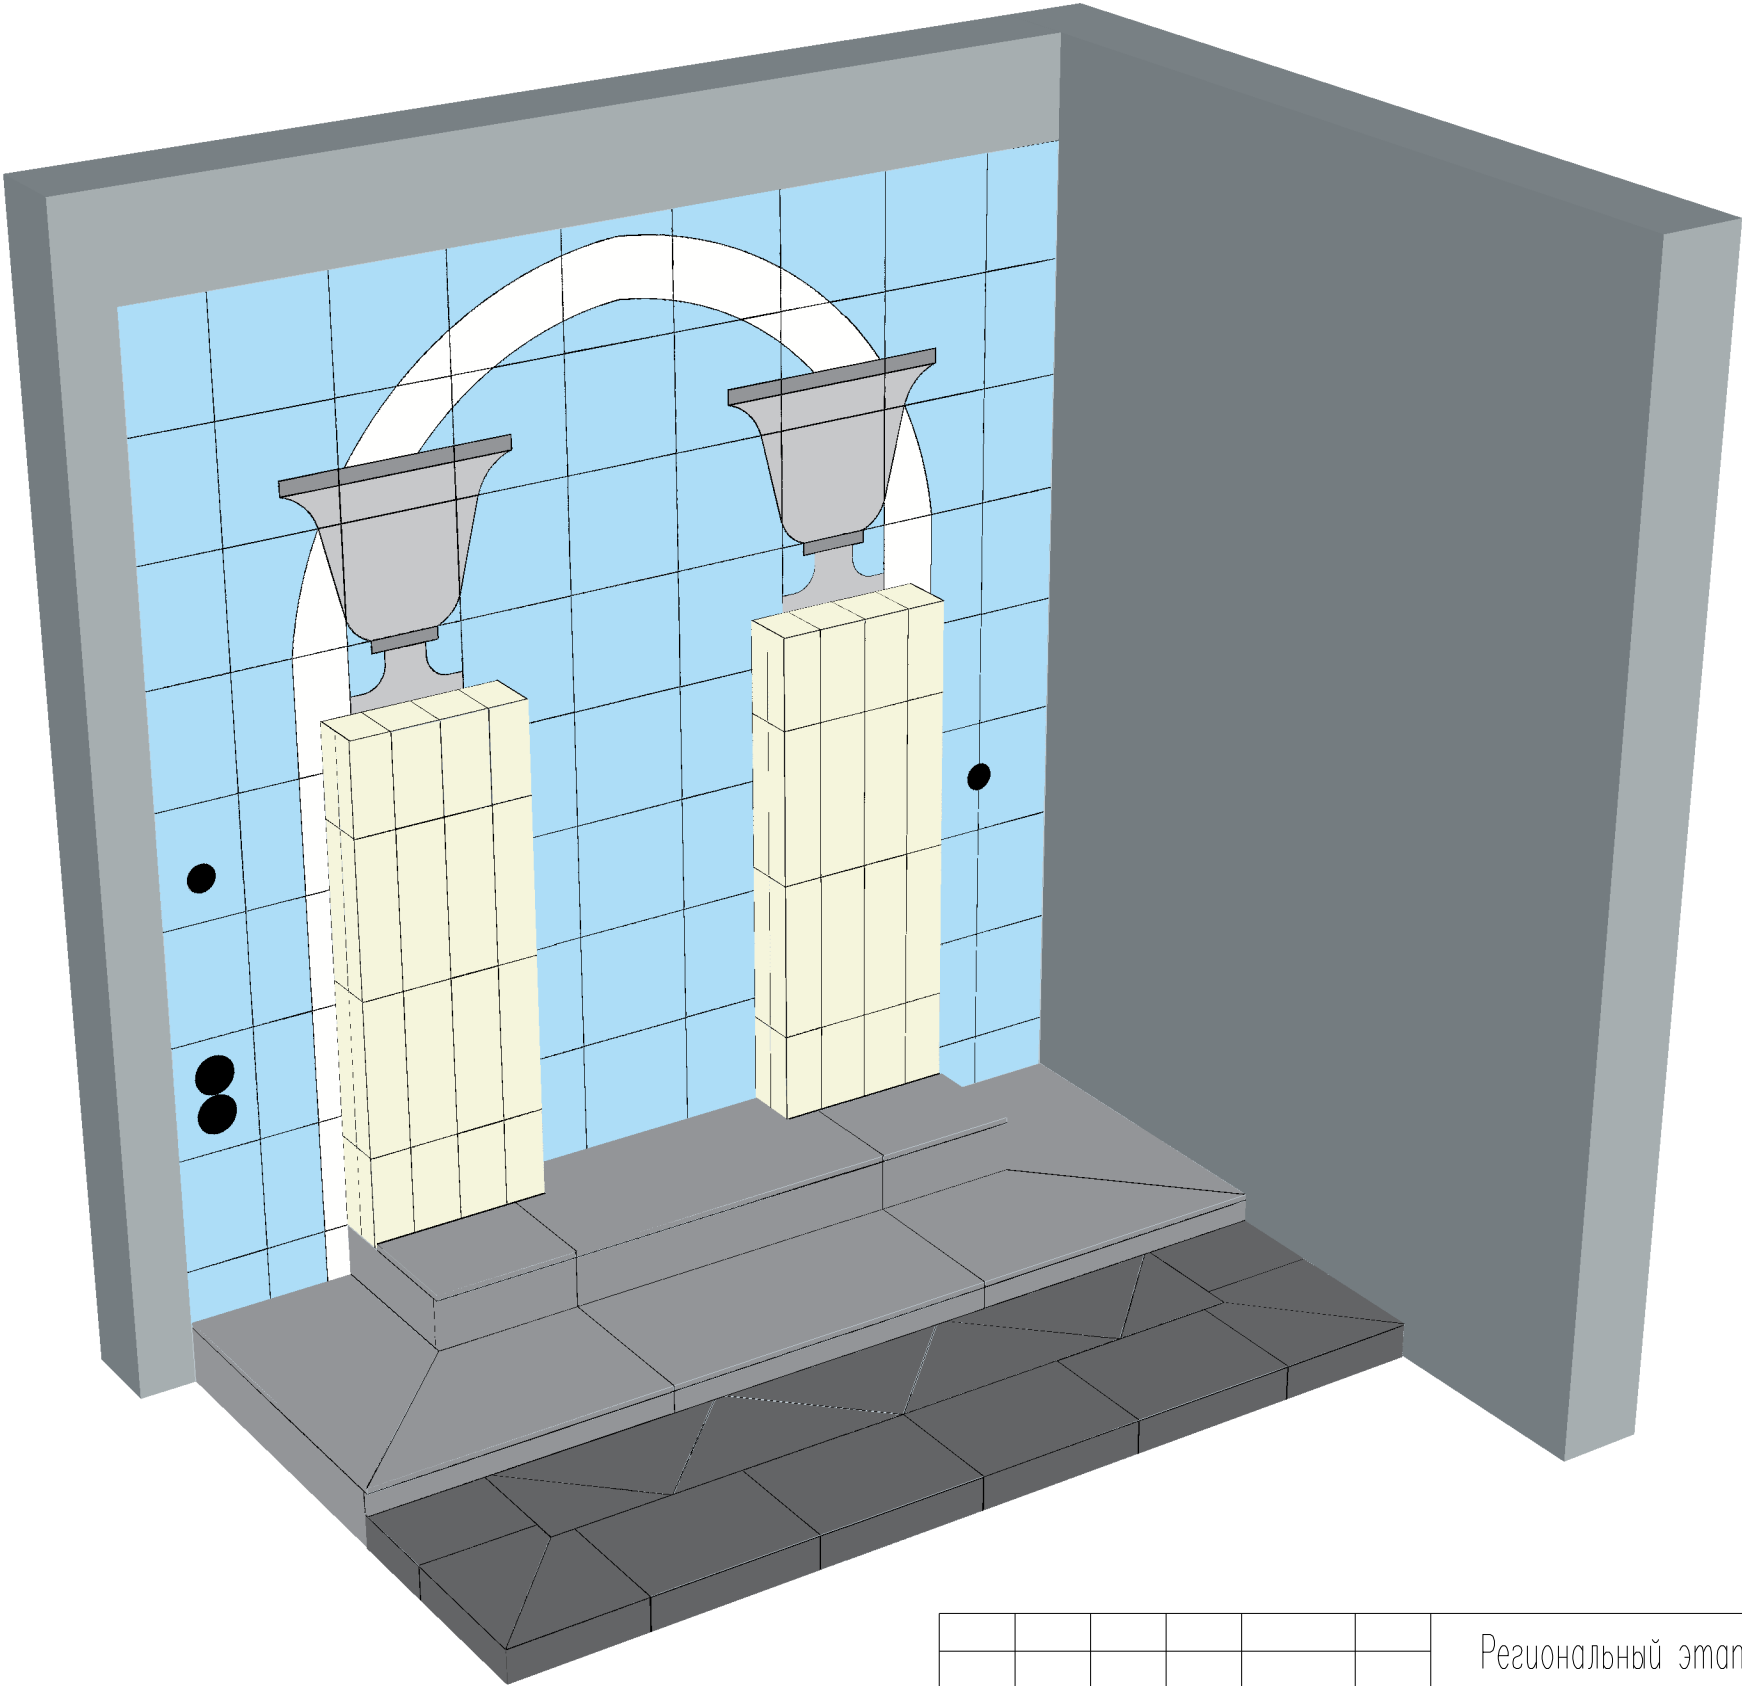

						Региональный этап Чемпионата "Профессионалы", 2026 г			
						Компетенция Облицовка плиткой (основная возрастная группа)			
Изм.	Кол. уч.	Лист	№ док.	Подп.	Дата				
						Конкурсное задание РЭЧ 2026	Стадия	Лист	Листов
								1	5
							Модуль А. Подготовка рабочей поверхности под облицовку; Модуль Б. Выполнение плиточных работ внутри зданий на вертикальной поверхности; Модуль В. Выполнение технологических отверстий (вариатив); Модуль Г. Сдача объекта; Модуль Д. Выполнение плиточных работ внутри зданий на горизонтальной поверхности (вариатив); Модуль Ж. Выполнение облицовки наружных поверхностей		