

СОГЛАСОВАНО

Начальник УФСБ России
по Челябинской области
генерал – лейтенант
Д.В. Иванов

« » _____ 2022г.

М.П.

СОГЛАСОВАНО

Начальник ФГКУ «УВО ВНГ России
по Челябинской области»
полковник полиции
А.А. Байер

« » _____ 2022 г.

М.П.

СОГЛАСОВАНО

Начальник Главного управления
МЧС России по Челябинской
области
генерал-майор внутренней службы
Ю.Н. Буренко

« » _____ 2022 г.

М.П.

ПАСПОРТ
БЕЗОПАСНОСТИ
МУНИЦИПАЛЬНОГО БЮДЖЕТНОГО УЧРЕЖДЕНИЯ
ДОПОЛНИТЕЛЬНОГО ОБРАЗОВАНИЯ
«ДЕТСКАЯ ШКОЛА ИСКУССТВ №2»
(МБУДО «ДШИ №2»)

2022

Муниципальное бюджетное учреждение дополнительного образования
«Детская школа искусств №2» адрес: 457100, Челябинская обл., г. Троицк, квартал 10
д.17, телефон, факс: 8(35163) 3-14-54, адрес электронной почты :

dshi-2@inbox.ru

(наименование, адрес, телефон, факс, адрес электронной почты органа (организации), являющегося правообладателем
объекта (территории))

адрес: 457100, Челябинская обл., г. Троицк, 10 квартал, д. 17,
телефон, факс: 8(35163) 3-14-54, адрес электронной почты : dshi-2 inbox.ru
(адрес объекта (территории), телефон, факс, электронная почта)

Дополнительное образование

(основной вид деятельности органа (организации), являющегося правообладателем объекта (территории))

вторая

(категория опасности объекта)

1400,1 кв. м., 5096 кв. м., 435, 9 кв. м.

(общая площадь объекта (территории), кв. метров, протяженность периметра, метров)

Свидетельство о государственной регистрации права на пользование земельным
участком: Кадастровый номер 74:35:2700006:10 дата выдачи 15.06.2023 г,
свидетельство о праве пользования объектом недвижимости: Кадастровый номер
74:35:2700006:61 дата выдачи 15.11.2022 г.

(свидетельство о государственной регистрации права на пользование земельным участком и свидетельство о праве пользования
объектом недвижимости, номер и дата их выдачи)

Директор Германенко Людмила Владимировна, тел. (факс) (83516333-14-54), моб.
тел.89514610375, адрес электронной почты: dshi-2 inbox.ru

(ф.и.о. должностного лица, осуществляющего непосредственное руководство деятельностью работников на объекте (территории),
служебный (мобильный) телефон, факс, электронная почта)

Директор Германенко Людмила Владимировна, тел. (факс) (83516331454), моб.
тел.89514610375, адрес электронной почты: dshi-2 inbox.ru

(ф.и.о. руководителя органа (организации), являющегося правообладателем объекта (территории), служебный

II. Сведения о работниках объекта (территории), обучающихся и иных лицах, находящихся на объекте (территории)

1. Режим работы объекта (территории): В школе обучается 382
учащихся во вторую смену: с 13-00 ч.- 19-30 ч.: В учреждении шестидневная
учебная неделя, продолжительность уроков 40 мин., перемены 5 мин. Количество
и последовательность уроков определяется расписанием, утверждается
директором школы.

(продолжительность, начало (окончание) рабочего дня)

2. Общее количество работников объекта (территории):36

3. Среднее количество работников и посетителей, находящихся на объекте
(территории) в течении дня.

Одновременно в школе могут находиться не более 50 человек-21
преподавателей,6 ч. тех. персонала, 25 детей. При проведении внеклассных
мероприятий в школе может находится до 80 человек.

4. Среднее количество работников и посетителей, включая персонал охраны, находящихся на объекте (территории) в нерабочее время, ночью, в выходные и праздничные дни нет.

5. Сведения об арендаторах: арендаторов - нет

III. Сведения о критических элементах объекта (территории)

1. Перечень критических элементов объекта (территории) (при наличии):

№ п/п	Наименование	Количество работников обучающихся и иных лиц, находящихся на критическом элементе (человек)	Общая площадь, кв. метров	Характер террористической угрозы	Возможные последствия
1.	Электро- щитовая	1	кв. метров	Закладки взрывных устройств; Подрыв самодельного взрывного устройства	Человеческие жертвы; Прекращение функционирования объекта (территории) в целом или частично; Авария
2.	Котельная (бойлер)	1	кв. метров	Закладки взрывных устройств; Подрыв самодельного взрывного устройства	Человеческие жертвы; Прекращение функционирования объекта (территории) в целом или частично; Авария
3.	Коммуникации теплосетей	1	4,2 кв. метров	Закладки взрывных устройств; Подрыв самодельного взрывного	Человеческие жертвы; Прекращение функционирования объекта (территории) в

				устройства	целом или частично:
водоснабжен не	1	сечение трубы 100мм* 20мм	Закладки взрывных устройств; Подрыв самодельного взрывного устройства	Человеческие жертвы: Прекращение функционирования объекта (территории) в целом или частично: Авария	
водоотведен не	1	сечение трубы 100мм* 20мм	Закладки взрывных устройств; Подрыв самодельного взрывного устройства	Человеческие жертвы: Прекращение функционирования объекта (территории) в целом или частично: Авария	

2. Возможные места и способы проникновения террористов на объект (территорию):

1. Хозяйственный въезд на территорию (наименование учреждения)
МБУ ДО «ДШИ № 2» с ул. квартал 10, дом №6, №7
2. Наиболее вероятные пути физического проникновения террористов в здание школы:
 - через двери и окна первого этажа здания школы;
 - с крыши через окна или другие проемы верхних этажей;
 - путем разрушения ограждений;
 - иными способами, связанными с применением специальных технических средств.

Наиболее вероятными способами проникновения на объект и совершения террористического акта для школы будут являться:

- 1) Контактное проникновение на объект:
 - несанкционированное проникновение на территорию объекта;
 - проход на основе маскировки.
- 2) Контактное нарушение целостности или характера функционирования объекта:
 - нарушение линий жизнеобеспечения на объекте;
 - физическая ликвидация сотрудников и персонала;
 - затруднение штатного режима функционирования объекта, захват заложников.
- 3) Бесконтактное проникновение на объект охраны:
 - контроль радио - и телефонных переговоров;
 - визуальное и слуховое наблюдение.
- 4) Вывод объекта из строя без проникновения на него:
 - нарушение целостности объекта посредством использования

направленного взрыва или дистанционного оружия:

- отключение линий жизнеобеспечения объекта.

3. Наиболее вероятные средства поражения, которые могут применить террористы при совершении террористического акта:

- 1) огнестрельное и холодное оружие;
- 2) боеприпасы (ручные гранаты ргд-5, Ф-1), минно-взрывные средства (закладки с использованием КВВ до 10 кг), «пояса смертников» (начиненные взрывчатыми веществами и поражающими элементами), автомобиль с КВВ (от 50 до 100 кг) на стоянке у ограждения объекта;
- 3) бактериологическое оружие (бактерии, вирусы, риккетсии, токсины, грибки);
- 4) химическое оружие (хлор, аммиак, синильная кислота, сероводород, одорант);
- 5) радиоактивные вещества (полоний, радий и т.д.).

IV. Прогноз последствий совершения террористического акта на объект (территории)

Предполагаемые модели действий нарушителей:

- приведение в действие взрывного устройства;
- применение огнестрельного оружия (гранат);
- умышленный поджог;
- распыление химических (биологических) реагентов, токсинов;
- захват заложников;

(краткое описание основных угроз совершения террористического акта на объекте (территории), возможность размещения на объекте (территории) взрывных устройств, захват заложников из числа работников, обучающихся и иных лиц, находящихся на объекте (территории), наличие рисков химического, биологического и радиационного заражения (загрязнения))

1. Вероятные последствия совершения террористического акта на объекте (территории): площадь возможной зоны разрушения (заражения) в случае совершения террористического акта, 1400,1 кв. метров

(площадь возможной зоны разрушения (заражения) в случае совершения террористического акта (кв. метров), иные ситуации в результате совершения террористического акта)

V. Оценка социально-экономических последствий совершения террористического акта на объекте (территории)

Возможное количество пострадавших на объекте (территории)- 50 человек.

VI. Силы и средства, привлекаемые для обеспечения антитеррористической защищенности объекта (территории)

1. Силы, привлекаемые для обеспечения антитеррористической защищенности:

- а) МО МВД России «Троицкий» Челябинской области;

- б) ОВО по г. Троицку - филиал ФГКУ «УВО ВНГ России» и ФГУП и «Охрана» Росгвардии;
- в) Собственные силы «ДШИ №2» (сотрудники - вахтер, дворник, подсобный), осуществляющее пропускной режим и внутриобъектовый режим).

2. Средства, привлекаемые для обеспечения антитеррористической защищенности объекта (территории):

- 1) Наряд ГНР:
- огнестрельное оружие и патроны: пистолет ПМ 9мм - 2 ед.,
 - ППО 9 мм - 32 шт.;
 - автоматическое оружие ПП «Кедр» - 1 ед. патроны кал.9 мм - 50 шт.;
 - средства защиты: бронежилет «Кора 1МК»- 2шт., шлемы защитные ЗШ -2 шт.,
 - специальные средства: ПР-73 - 2 шт.,
 - БРС - 2шт;
 - служебных собак нет.
- 2) Наряд ОВО:
- огнестрельное оружие и патроны: пистолет ПМ-9мм - 2 ед.,
 - патроны пистолетные кал. 9мм. -32 шт.;
 - автоматическое оружие АКСУ - 1 ед.,
 - патроны кал.5,45 -120 шт.;
 - средства защиты: бронежилет 2 класса защиты -2 шт., шлемы защитные ЗШ-2 шт.;
 - специальные средства: палка резиновая -2 шт.;
 - БРС-2 шт.;
 - служебных собак нет;
 - огнетушители - 11 шт.;
 - пожарный гидрант (кран) с пожарными рукавами - 3 шт.;
 - газодымозащитный комплект (ГДЗК) - нет.

VII. Меры по инженерно-технической, физической защите и пожарной безопасности объекта (территории)

1. Меры по инженерно-технической защите объекта (территории):

а) объектовые системы оповещения:

- при пожаре: В здании смонтированы установки противопожарной сигнализации и оповещения о пожаре, устройства оконечного для передачи сигнала на пульт пожарной охраны без участия персонала «Тандем - 2М».система оповещения о пожаре автоматическая звуковая «Сирена АС -1 производства ООО «Рубеж». 2 типа, выведена в коридор на первом этаже, находится в исправном, работоспособном состоянии.

- при террористическом акте: отсутствует.

- принудительное
ручное речевое оповещение: Рокот -5 ПУО
расположен в щитовой на первом этаже, находится в исправном, работоспособном состоянии.

б) резервные источники электроснабжения, системы связи: нет

в) наличие технических систем обнаружения

несанкционированном проникновении на объект (территорию) или системы физической защиты: нет

г) наличие стационарных и ручных металлоискателей: Ручной металлоискатель имеется

д) наличие системы видеонаблюдения:

Охранное телевидение на объекте имеется:

Видео камеры по периметру на улице 8 шт. Внутренние камеры отсутствуют, слепые зоны отсутствуют. Видеорегистратор ОрШгш5Н264 расположен в кабинете заведующего хозяйством, архив записи хранится 15 дней.

наружного освещения объекта (территории): Светодиодные лампы - 6шт. расположены при входах в здание находятся в исправном состоянии, прожекторы-6шт. расположены на козырьках при входе 3. шт. находятся в исправном состоянии, 3 шт. не работают.

2. Меры по физической защите объекта (территории):

а) количество контрольно-пропускных пунктов (для прохода людей и проезда транспортных средств):

- для прохода людей 1 пропускной пункт, главный вход, доступ на объект осуществляется в соответствии с «Инструкцией о пропускном и внутри объектовом режиме» по документам, удостоверяющим личность, пропуск осуществляет вахтер;

- для проезда транспортных средств на территорию МБУ ДО «ДШИ №2» имеется 1 въезд (оборудованы воротами с запирающимся устройством (навесной замок), пропуск автотранспортных средств (для разгрузки и погрузки товаров,) на территорию, с территории осуществляет дворник;

б) количество эвакуационных выходов (для выхода людей) : _____ 8
(восемь)

в) наличие на объекте (территории) электронной системы пропуска : нет

г) укомплектованность личным составом нештатных аварийно-спасательных формирований (по видам подразделений): нет

3. Наличие систем противопожарной защиты и первичных средств пожаротушения объекта (территории):

а) наличие автоматической пожарной сигнализации: ПАК «Стрелец-Мониторинг»

б)наличие системы внутреннего противопожарного водопровода: нет

в)наличие автоматической системы пожаротушения: нет

г) наличие системы оповещения и управления эвакуацией при пожаре :табло «Выход» - 32шт

д) наличие первичных средств пожаротушения (огнетушителей) :наличие огнетушителей - ОУ-2 - 7шт., ОП- 2-1 шт., ОП-5 - 4

VIII. Выводы и рекомендации

Вывод: Имеющаяся система охраны способна противостоять террористическим угрозам. Антитеррористическая защищенность объекта

(название объекта) соответствует требованиям постановления № 176 от 11 февраля 2017 года. (в редакции постановления Правительства Российской Федерации от 05.03.2022 года № 289 ((О внесении изменений в некоторые акты антитеррористической защищенности объектов (территорий)).

Рекомендации, которые необходимо выполнить:

В соответствии с Постановлением правительства РФ от 11 февраля 2017 года №176 «Об утверждении требований к антитеррористической защищенности объектов (территорий) Министерства образования и науки РФ и объектов (территорий), относящихся к сфере деятельности Министерства образования и науки РФ, и формы паспорта безопасности этих объектов (территорий)» (в редакции постановления Правительства Российской Федерации от 05.03.2022

года № 289 ((О внесении изменений в некоторые акты Правительства в сфере обеспечения антитеррористической защищенности объектов (территорий))):

1. Дооснастить объект (территорий) системой наружного освещения(пп. М пункт 24 раздел 3 Постановления Правительства РФ от 11.02.2017г. №176).
2. Дооснастить камерами видеонаблюдения. для обеспечения усиленной АТ защищенности пункт 18 пп. Г. Постановления Правительства РФ от 11.02.2017г. №176).

IX. Дополнительная информация с учетом особенностей объекта (территории)

Приложение:

1. План (схема) объекта здания МБУ ДО «ДШИ № 2». поэтажно, с обозначением потенциально опасных участков и критических элементов объекта стр.
2. План (схема) объекта (территории) с указанием инженерно - технических средств охраны (ограждение) стр. _пост охраны, пожарная сигнализация, приборы.
3. Акт обследования и категорирования объекта (территории).

Составлен " 16 " 06 2022 года



(подпись)

Л.В. Германенко
Директор МБУ ДО «ДШИ № 2»


Актуализирован « ____ » _____ 20__

Причина актуализации _____


Руководитель объекта (территории)

(подпись) (инициалы, фамилия)

1 этаж

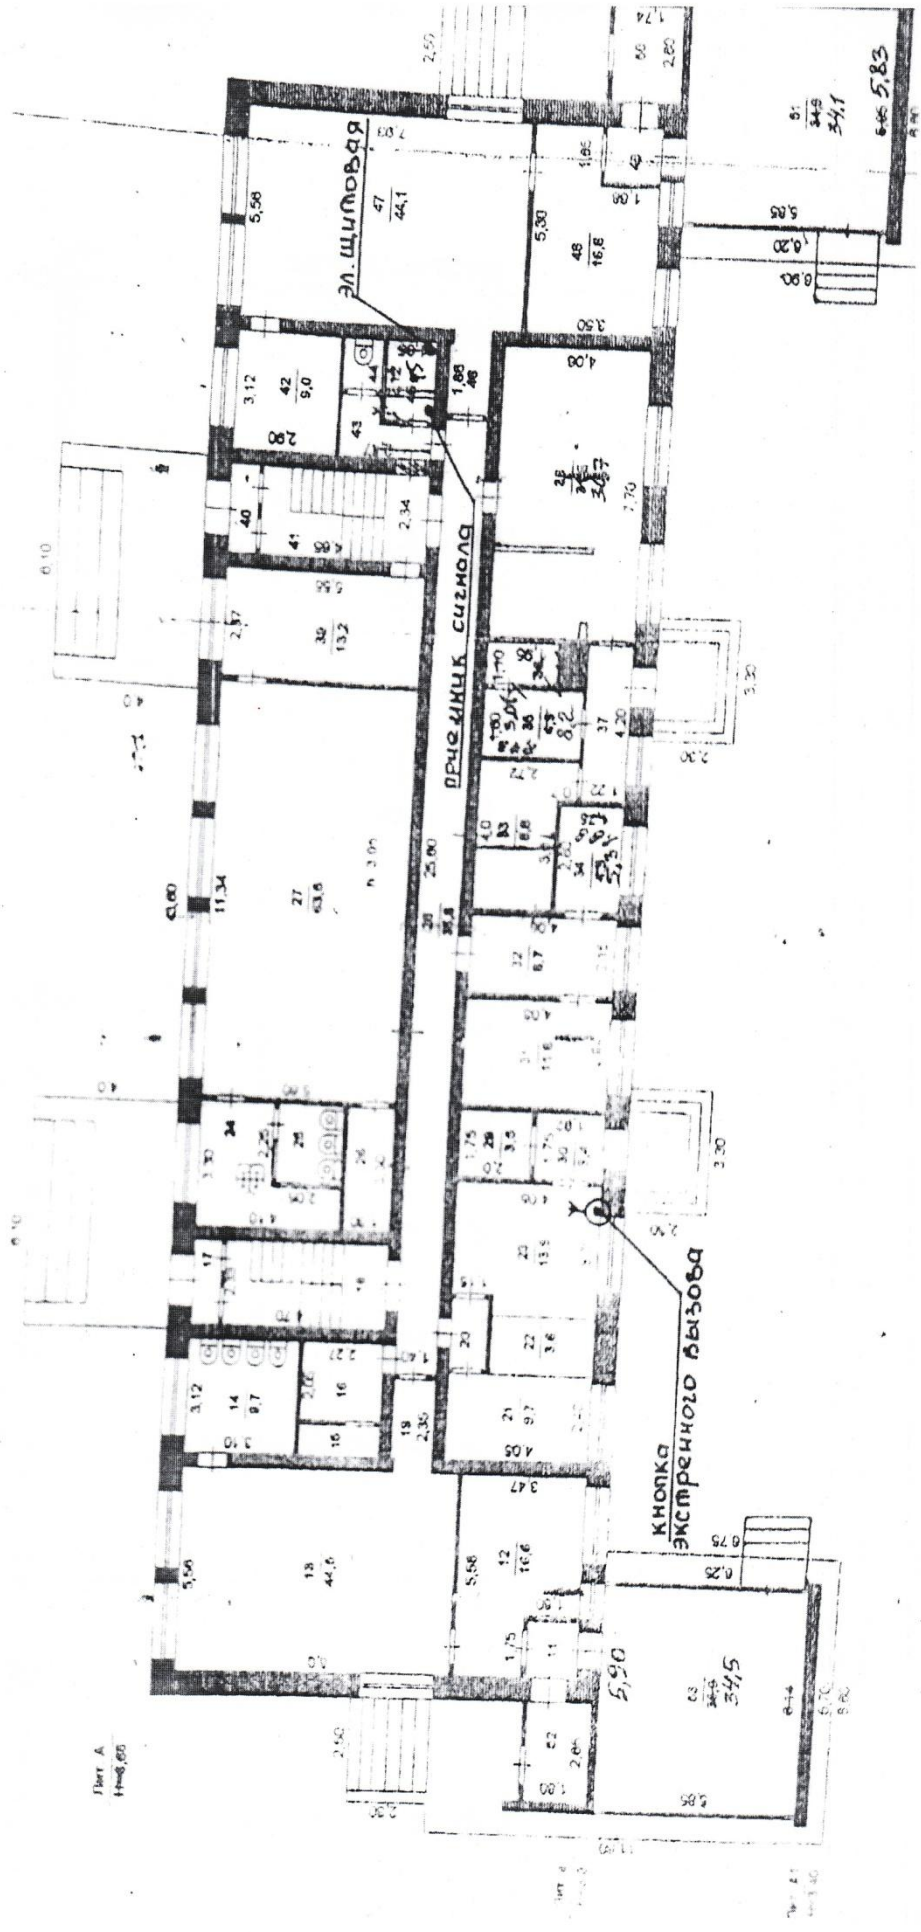




Лист А
1:100,00

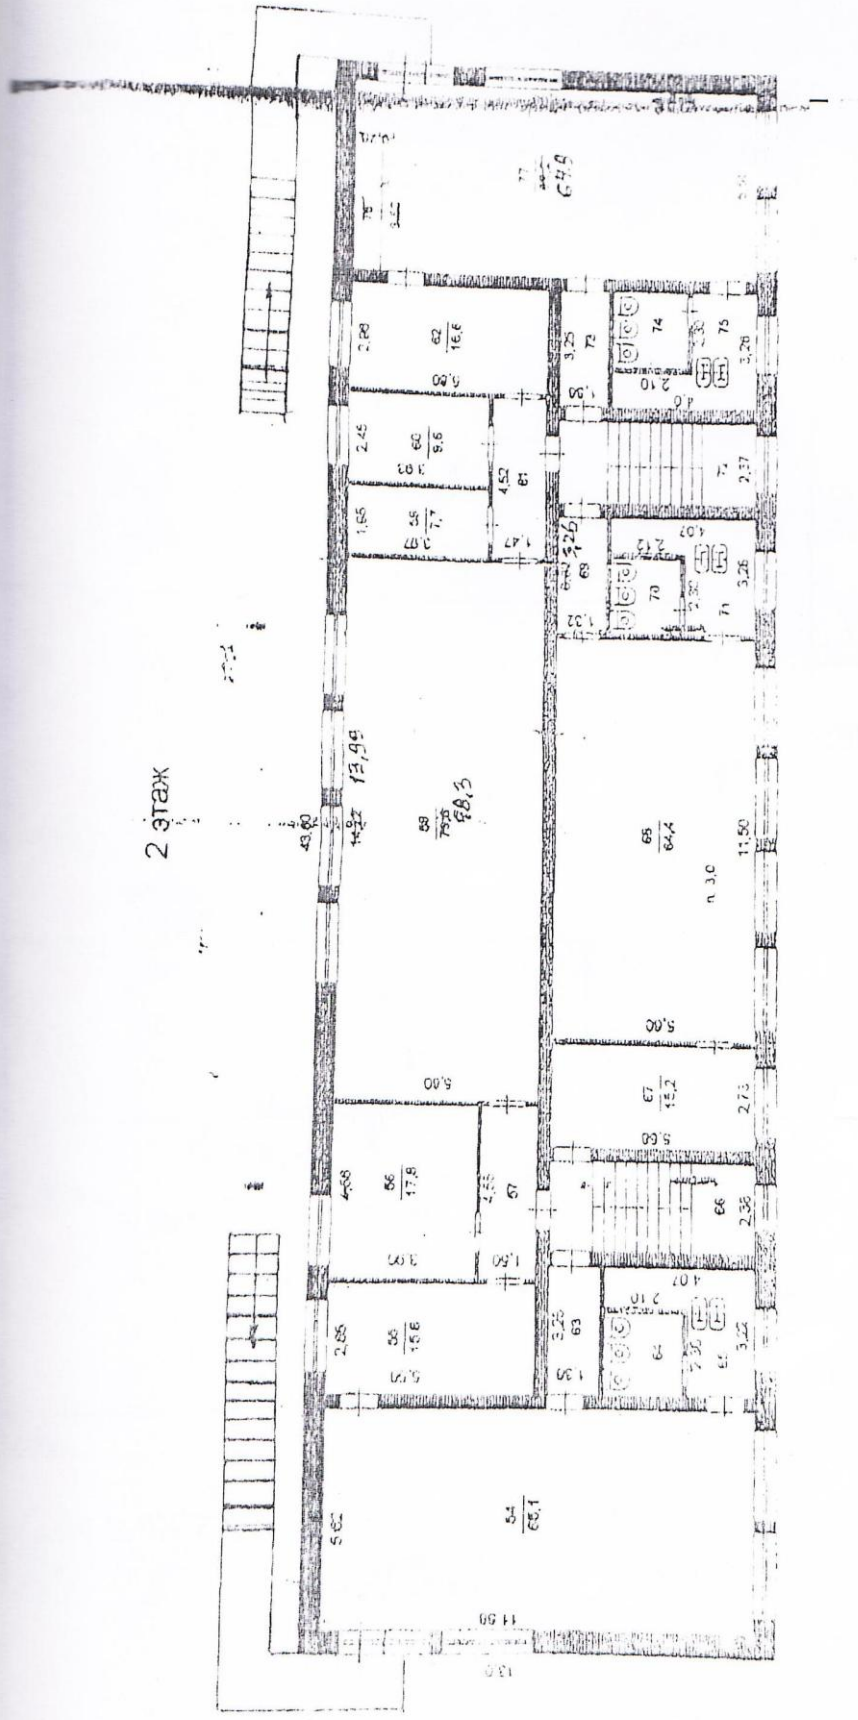

2 этаж

10 квартал, «ДШИ № 2»

План (схема) объекта (территории) с указанием инженерно-технических средств охраны (ограждение)

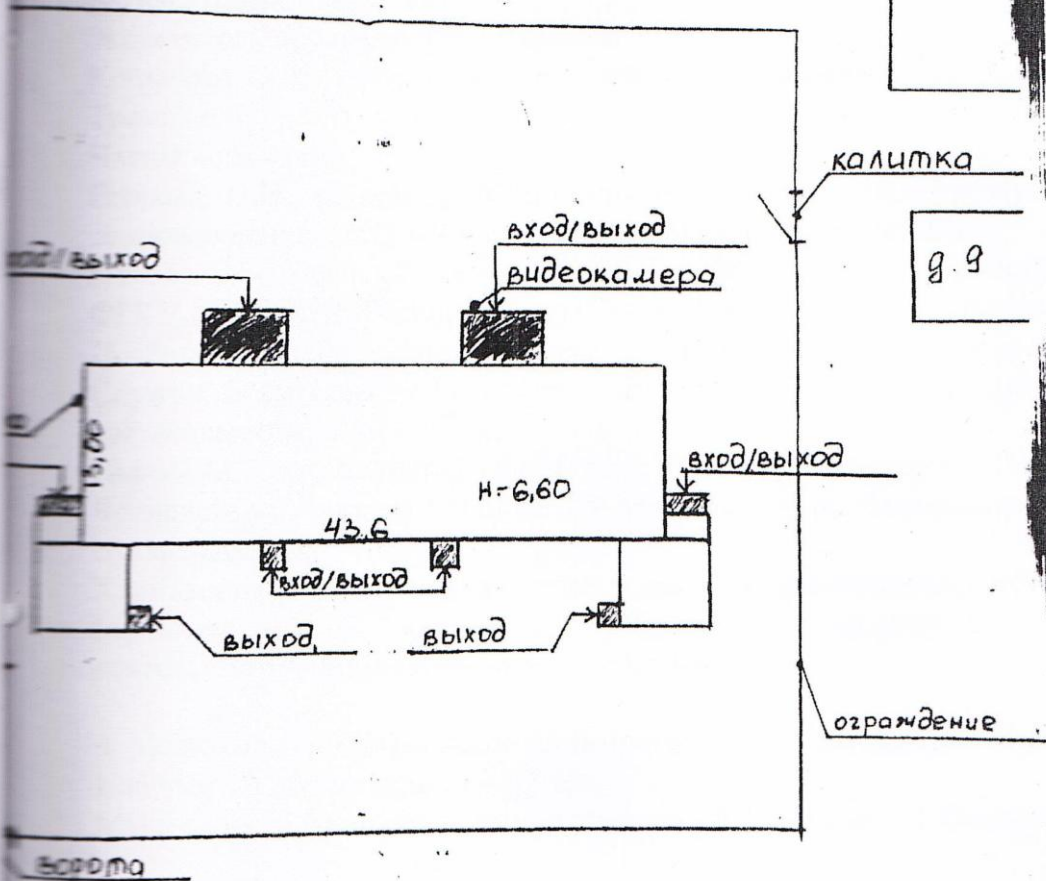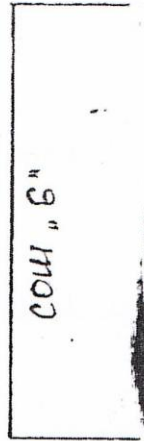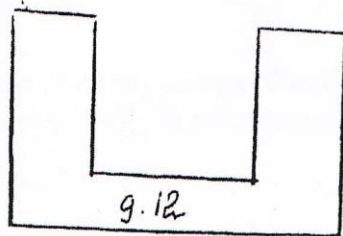

10 КВАРТАЛ, Д. 17.
МБУДО "ДУШИ И 2"

**АКТ
обследования и категорирования объекта**

МБУ ДО "Детская школа искусств №2"

«30» июня 2022 г.

г. Троицк

1. Нахождение обследуемого объекта (адрес):

Юридический адрес: 457100, Челябинская область, г. Троицк,
10 квартал, д.17

2. Состав комиссии:

Председатель комиссии: Германенко Л.В. Директор МБУ ДО "Детская школа искусств №2"

Заместитель председателя комиссии:

Копылова О.А., начальник Управления образования администрации города Троицка.

Члены комиссии:

Егорова С.Н., директор Муниципального казенного учреждения «Центр сопровождения деятельности образовательных учреждений».

Иванов Е.Б., главный специалист ПЦО ОВО по городу Троицку – филиала ФГКУ «УВО ВНГ России по Челябинской области» (по согласованию).

Печёнкин Г.А., сотрудник отдела в городе Троицке Управления Федеральной Службы безопасности Российской Федерации по Челябинской области (по согласованию);

Пьячев М.Б., начальник ОНДиПР по г. Троицку, Троицкому, Октябрьскому и Чесменскому районам УНДиПР ГУ МЧС России по Челябинской области (по согласованию);

Харитонов Е.А., начальник отдела материально-технического обеспечения Муниципального казенного учреждения «Центр сопровождения деятельности образовательных учреждений».

3. Максимально возможное количество людей на объекте – 123 человек.

Количество обучающихся – 67 чел.

Максимально возможное количество людей на объекте – 123 человек.

4. Основание:

Постановление Правительства РФ от 2 августа 2019 г. N 1006 «Об утверждении требований к антитеррористической защищенности объектов (территорий) Министерства просвещения Российской Федерации и объектов (территорий), относящихся к сфере деятельности Министерства просвещения Российской Федерации, и формы паспорта безопасности этих объектов (территорий)» (в редакции Постановления Правительства Российской Федерации от 5 марта 2022 г. N 289 «О внесении изменений в некоторые

Министерства Правительства Российской Федерации в сфере обеспечения антитеррористической защищенности объектов (территорий)).

5.1. Расположение объекта на местности.

Челябинская область г. Троицк ул. 10 квартал, д. 17.

Подъезд к территории объекта осуществляется с автодорог местного значения (квартал 10). Вокруг объекта организован проезд для пожарных машин.

5.2. Занимаемая площадь.

Общая площадь объекта: 1400,1 кв.м.

Общая площадь земельного участка 5096 кв.м.

5.3. Режим работы объекта, наличие пропускного и внутриобъектового режимов и их обеспечение.

Режим работы объекта - с 08:00 ч. до 20:00 ч., На объекте приказом директора МБУ ДО « ДШИ № 2» от 09.01.2023 №8 (каким документом) установлен пропускной режим.

5.4. Наиболее вероятные пути проникновения посторонних лиц на объект.

Вероятными путями проникновения на объект являются:

1. Входные группы в количестве 2 шт., в том числе 2 основных входа;
2. Запасные выходы в количестве 6 шт.
3. Металлические ворота во внутренний двор здания -1 ворота со стороны квартал 10, дом №6.

5.5. Характеристика местности, наличие в черте расположения объекта жилых домов, предприятий, учреждений, организаций, строений, не принадлежащих МБУ ДО «ДШИ №2» (наименование ОО).

С западной стороны на расстоянии 50-100м жилой частный массив.

С южной стороны на расстоянии 50-100м жилой частный массив.

С восточной стороны на расстоянии 50-100м жилой частный массив.

С севера на расстоянии 50-100м от здания жилой частный массив.

С юго-востока на расстоянии 50-100м жилой частный массив.

5.6. Количество помещений на объекте, этажность, наличие подвальных и чердачных помещений, размеры по периметру.

Количество помещений на объекте: 52 шт.

Этажность: 2 этажа и подвальное помещение.

Наличие чердачного помещения: нет.

Размеры по периметру: 5096

5.7. Наличие смежных помещений:

Отсутствуют.

5.8. Организация охраны объекта: в дневное время -вахтер, в ночное время -Охранная сигнализация.

5.8.1. Наличие на объекте организационно-распорядительных документов по его антитеррористической защищенности.

Утверждены приказы директора МБУ ДО «Детская школа искусств № 2»:

- « Обеспечение безопасности функционирования МБУ ДО «Детская школа искусств № 2» в 2023 г. :

- « О проведении инструктажа в области гражданской обороны, антитеррористической защищенности для вновь прибывших работников» от 09.01.2023г..

«Об организации безопасности и антитеррористической защищенности МБУ ДО «ДШИ № 2» в 2023 учебном году»

5.8.2. Обеспечение доступа на объект (наличие инструкции и ее выполнение).

Доступ на объект осуществляется в соответствии с «инструкцией о пропускном и внутриобъектовом режиме» (утверждена приказом директора от 09.01.2023г. № 8) по документам . удостоверяющим личность.

5.9. Состояние защищенности объекта:

5.9.1. Строительные конструкции (наружные и внутренние стены) объекта (характеристика, класс защиты).

Наружные стены :-кирпичные. толщиной 640мм.:

Внутренние стены зданий : кирпичные перегородки толщиной 380мм.

5.9.2. Оконные конструкции объекта (характеристика).

- Оконные блоки пластиковые (7 шт.), двойной стеклопакет, оконные блоки деревянные (46шт.), на первом этаже со стороны дома №6 установлены металлические решетки.

5.9.3. Дверные конструкции объекта (характеристика).

Двери с полотнами из стекла в рамах из алюминиевых сплавов, двери из ПВХ. двери деревянные сплошные.

5.9.4. Запирающие устройства, установленные на внешних и внутренних защитных конструкциях (замки, запоры) объекта (характеристика).

Врезные цилиндрические, металлические внутренние запоры. Запасные ключи от всех замков находятся в электрощитовых каждого здания.

5.9.5. Вентиляционные шахты, короба, дымоходы и другие технологические каналы и отверстия, имеющие выходы за границы объекта, оборудование средствами инженерно-технической укреплённости (назначение, расположение, характеристика).

Вентиляционных шахт и коробов, имеющих выходы за границы объекта

нет.

5.9.6. Порядок осуществления и обеспечения доступа на объект.

Пропускной и внутриобъектовый режим обеспечивается силами сотрудников (сторожей) по соответствующим графикам дежурства (график дежурства составляется на месяц).

Контроль за порядком осуществления доступа на объект осуществляется в круглосуточном режиме.

5.9.7. Вид, тип, состояние и эксплуатация средств систем оповещения.

- при пожаре: В корпусах филиала смонтированы установки противопожарной сигнализации и оповещения о пожаре, устройства оконечного для передачи сигнала на пульт пожарной охраны без участия персонала «Тандем - 2М». система оповещения о пожаре автоматическая звуковая «Сирена АС - Воспроизводства ООО «Рубеж». 2 типа, выведена в коридор на первом этаже, находится в исправном, работоспособном состоянии.

- при террористическом акте: отсутствует.

принудительное ручное речевое оповещение:

Рокот-5 ПУО

расположен в щитовой на первом этаже, находится в исправном, работоспособном состоянии.

5.9.8. Вид, тип, состояние и эксплуатация средств охраной сигнализации на объекте.

Охранная сигнализация в учреждении имеется.

5.9.9. Вид, тип, состояние и эксплуатация средства независимого объективного контроля (системы регистрации извещений) средств охраной сигнализации объекта.

Охранная сигнализация в учреждении отсутствует.

5.9.10. Вид, тип, состояние и эксплуатация средств тревожной сигнализации на объекте.

Кнопка тревожной сигнализации (брелок -2 шт.), с выводом сигнала на пульт ОВО по г. Троицку- филиала ФГКУ «УВО ВНГ России по Челябинской области», находится в исправном, работоспособном состоянии один брелок находится в прачечной у младшего воспитателя, второй у сторожа в щитовой. В 2021 году была замена прибора КТС. установлен УОО «Протон 4».

5.9.11. Вид, тип, состояние и эксплуатация средств независимого объективного контроля (системы регистрации извещений) средств тревожной сигнализации на объекте.

Непосредственно на объекте регистрация извещений не ведется, данные о событиях ведутся на пульте (сервере) ОВО по г. Троицку- филиала ФГКУ «УВО ВНГ России по Челябинской области» .

5.9.12. Вид, тип, состояние и эксплуатация систем контроля и управления доступом на объекте.

Система контроля и управления доступом на объекте отсутствует.

5.9.13. Вид, тип, состояние и эксплуатация систем охранного телевидения, установленных на объекте.

Охранное телевидение на объекте имеется:

Видео камеры по периметру на улице 8 шт. Внутренние камеры отсутствуют, слепые зоны отсутствуют. Видеорегиcтpатор ОйшизН264 расположен в кабинете медицинского работника, архив записи хранится 15 дней.

5.10. Вид, тип, состояние охранного освещения.

Светодиодные лампы - бшт. расположены при входах в здание находятся в исправном состоянии, прожекторы-бшт. расположены на козырьках при входе 3шт. находятся в исправном состоянии, 3 шт. не работают.

6. Потребности оснащения объекта (с указанием нормативного правового акта).

В соответствии с Постановлением правительства РФ от 11 февраля 2023 года №176 «Об утверждении требований к антитеррористической защищенности объектов (территорий) Министерства образования и науки РФ и объектов (территорий), относящихся к сфере деятельности Министерства образования и науки РФ, и формы паспорта безопасности этих объектов (территорий)»! в

редакции постановления Правительства Российской Федерации от 05.03.2022 года № 289 ((О внесении изменений в некоторые акты Правительства в сфере обеспечения антитеррористической защищенности объектов (территорий)):

1. Присвоить **вторую** категорию опасности объекту МБУ ДО «Детская школа искусств №2».

2. В соответствии с п.п. «м» п.24 раздела III постановления Правительства РФ от 11 февраля 2017 г. № 176 дооснастить объект (территорию) системой наружного освещения, так как не освещен весь периметр объекта.

3. В соответствии с п.п. «г» п. 18 раздела III постановления Правительства РФ от 11 февраля 2017 г. № 176 дооснастить объект камерами видеонаблюдения для обеспечения усиленной АТ защищенности, так как просматривается не весь периметр территории учреждения.

4. В соответствии с п.43 раздела VI постановления Правительства РФ от 11 февраля 2017 г. № 176 руководителю объекта после разработки паспорта безопасности объекта (территории) утвердить паспорт безопасности объекта (территории) в 30-дневный срок по форме, утвержденной Постановлением Правительства РФ от 11 февраля 2017 г. № 176 «Об утверждении требований к антитеррористической защищенности объектов (территорий) Министерства просвещения Российской Федерации и объектов (территорий), относящихся к сфере деятельности Министерства просвещения Российской Федерации, и формы паспорта безопасности этих объектов (территорий)» с изменениями, указанными в Постановлении Правительства Российской Федерации от 5 марта 2022 г. № 289 «О внесении изменений в некоторые акты Правительства Российской Федерации в сфере обеспечения антитеррористической защищенности объектов (территорий).

В соответствии с пп. е п. 11 раздела II постановления Правительства РФ от 11 февраля 2017 г. № 176 сроки осуществления указанных

мероприятий с учетом объема планируемых работ и планирования финансирования мероприятий на 2 финансовых года, следующих за текущим финансовым годом.

Л.В. Германенко
О.А. Хмелева
Е.Б. Иванов
Г.А. Печёнкин
М.Б. Пьячев
Е.А. Харитонов

Германенко Л.В.
Хмелева О.А.
Иванов Е.Б.
Печёнкин Г. А.
Пьячев М.Б.
Харитонов Е.А

Всего прошито, пронумеровано
и скреплено печатью

15 (Ильинича)
цифрами прописью
Ильинича
Ильинича

Должность

Подпись

« 15 »

Ильинича
08.2014 г. М.П.

