

Управление Федеральной службы государственной регистрации, кадастра и картографии по Республике Башкортостан

полное наименование органа регистрации прав

Выписка из Единого государственного реестра недвижимости об основных характеристиках и зарегистрированных правах на объект недвижимости

Сведения об основных характеристиках объекта недвижимости

В Единый государственный реестр недвижимости внесены следующие сведения:

Раздел 1 Лист 1

Здание	
вид объекта недвижимости	
Лист № 1 раздела 1	Всего листов раздела 1: 1
	Всего разделов: 3
	Всего листов выписки: 3
1 июня 2021г.	
Кадастровый номер:	02:57:010108:178
Номер кадастрового квартала:	02:57:010108
Дата присвоения кадастрового номера:	14.10.2013
Ранее присвоенный государственный учетный номер:	Инвентарный номер 3801; Условный номер 02-04-14/028/2007-052
Местоположение:	Республика Башкортостан, г.Октябрьский, ул. Герцена, д.3
Площадь:	3380.5
Назначение:	Нежилое
Наименование:	Здание
Количество этажей, в том числе подземных этажей:	5, в том числе подземных 1
Год ввода в эксплуатацию по завершении строительства:	данные отсутствуют
Год завершения строительства:	1973
Кадастровая стоимость, руб:	117982898.11
Кадастровые номера иных объектов недвижимости, в пределах которых расположен объект недвижимости:	02:57:021002:1
Кадастровые номера помещений, машино-мест, расположенных в здании или сооружении:	данные отсутствуют
Виды разрешенного использования:	данные отсутствуют
Статус записи об объекте недвижимости:	Сведения об объекте недвижимости имеют статус "актуальные, ранее учтенные"
Особые отметки:	Сведения, необходимые для заполнения раздела: 5 - План расположения помещения, машино-места на этаже (плане этажа), отсутствуют.
Получатель выписки:	Закиева Лена Камилевна, действующий от имени заявителя - Муниципальное бюджетное учреждение дополнительного образования "Дворец детского и юношеского творчества" городского округа город Октябрьский Республики Башкортостан, ИНН: 0265012932 на основании документа: О возложении обязанностей директора

<i>М.П.</i>	подпись: <i>М.П.</i>	<i>Абдуллина М.П.</i> инициалы, фамилия
-------------	----------------------	--



Выписка из Единого государственного реестра недвижимости об основных характеристиках и зарегистрированных правах на объект недвижимости
Сведения о зарегистрированных правах

Здание			
вид объекта недвижимости			
Лист № 1 раздела 2	Всего листов раздела 2: 1	Всего разделов: 3	Всего листов выписки: 3
1 июня 2021г.			
Кадастровый номер:		02:57:010108:178	

1	Правообладатель (правообладатели):	1.1	Муниципальное бюджетное учреждение дополнительного образования "Дворец детского и юношеского творчества" городского округа город Октябрьский Республики Башкортостан, ИНН: 0265012932, ОГРН: 1020201935478
2	Вид, номер, дата и время государственной регистрации права:	2.1	Оперативное управление 02-04-14/011/2011-116 16.03.2011 00:00:00
4	Ограничение прав и обременение объекта недвижимости:	не зарегистрировано	
1	Правообладатель (правообладатели):	1.2	Городской округ город Октябрьский Республики Башкортостан
2	Вид, номер, дата и время государственной регистрации права:	2.2	Собственность 02-04-14/028/2007-052 23.08.2007 00:00:00
4	Ограничение прав и обременение объекта недвижимости:	не зарегистрировано	
5	Заявленные в судебном порядке права требования:	данные отсутствуют	
6	Сведения о возражении в отношении зарегистрированного права:	данные отсутствуют	
7	Сведения о наличии решения об изъятии объекта недвижимости для государственных и муниципальных нужд:	данные отсутствуют	
8	Сведения о невозможности государственной регистрации без личного участия правообладателя или его законного представителя:	данные отсутствуют	
9	Правопритязания и сведения о наличии поступивших, но не рассмотренных заявлений о проведении государственной регистрации права (перехода, прекращения права), ограничения права или обременения объекта недвижимости, сделки в отношении объекта недвижимости:	отсутствуют	




<i>М.П.</i>	<i>М.П.</i>	<i>Аврисов С.И.</i>
полное наименование должности	подпись	инициалы, фамилия

Выписка из Единого государственного реестра недвижимости об основных характеристиках и зарегистрированных правах на объект недвижимости
 Описание местоположения объекта недвижимости

Здание			
вид объекта недвижимости			
Лист № 1 раздела 4	Всего листов раздела 4: 1	Всего разделов: 3	Всего листов выписки: 3
1 июня 2021г.			
Кадастровый номер:		02:57:010108:178	

Схема расположения объекта недвижимости (части объекта недвижимости) на земельном участке(ах)

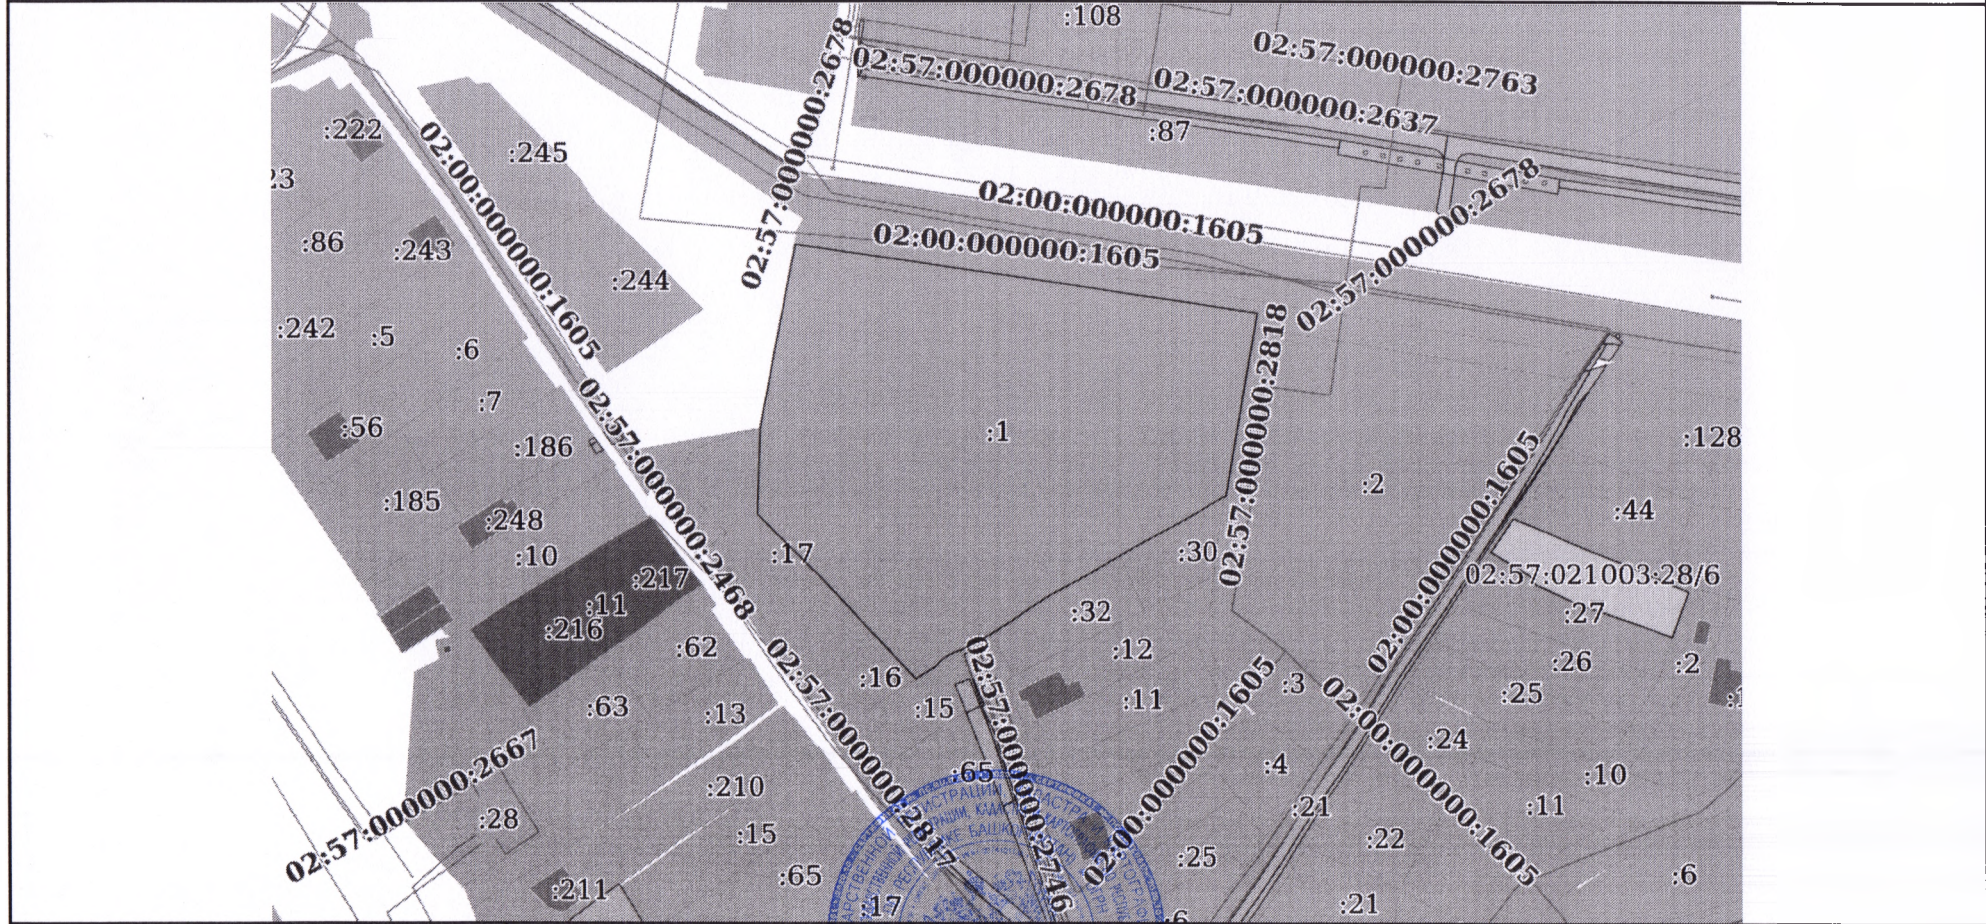

Масштаб 1:2000 Условные обозначения:

<i>мл ер</i>		<i>Авришев ИИ</i>
полное наименование должности	* подпись М.П.	инициалы, фамилия