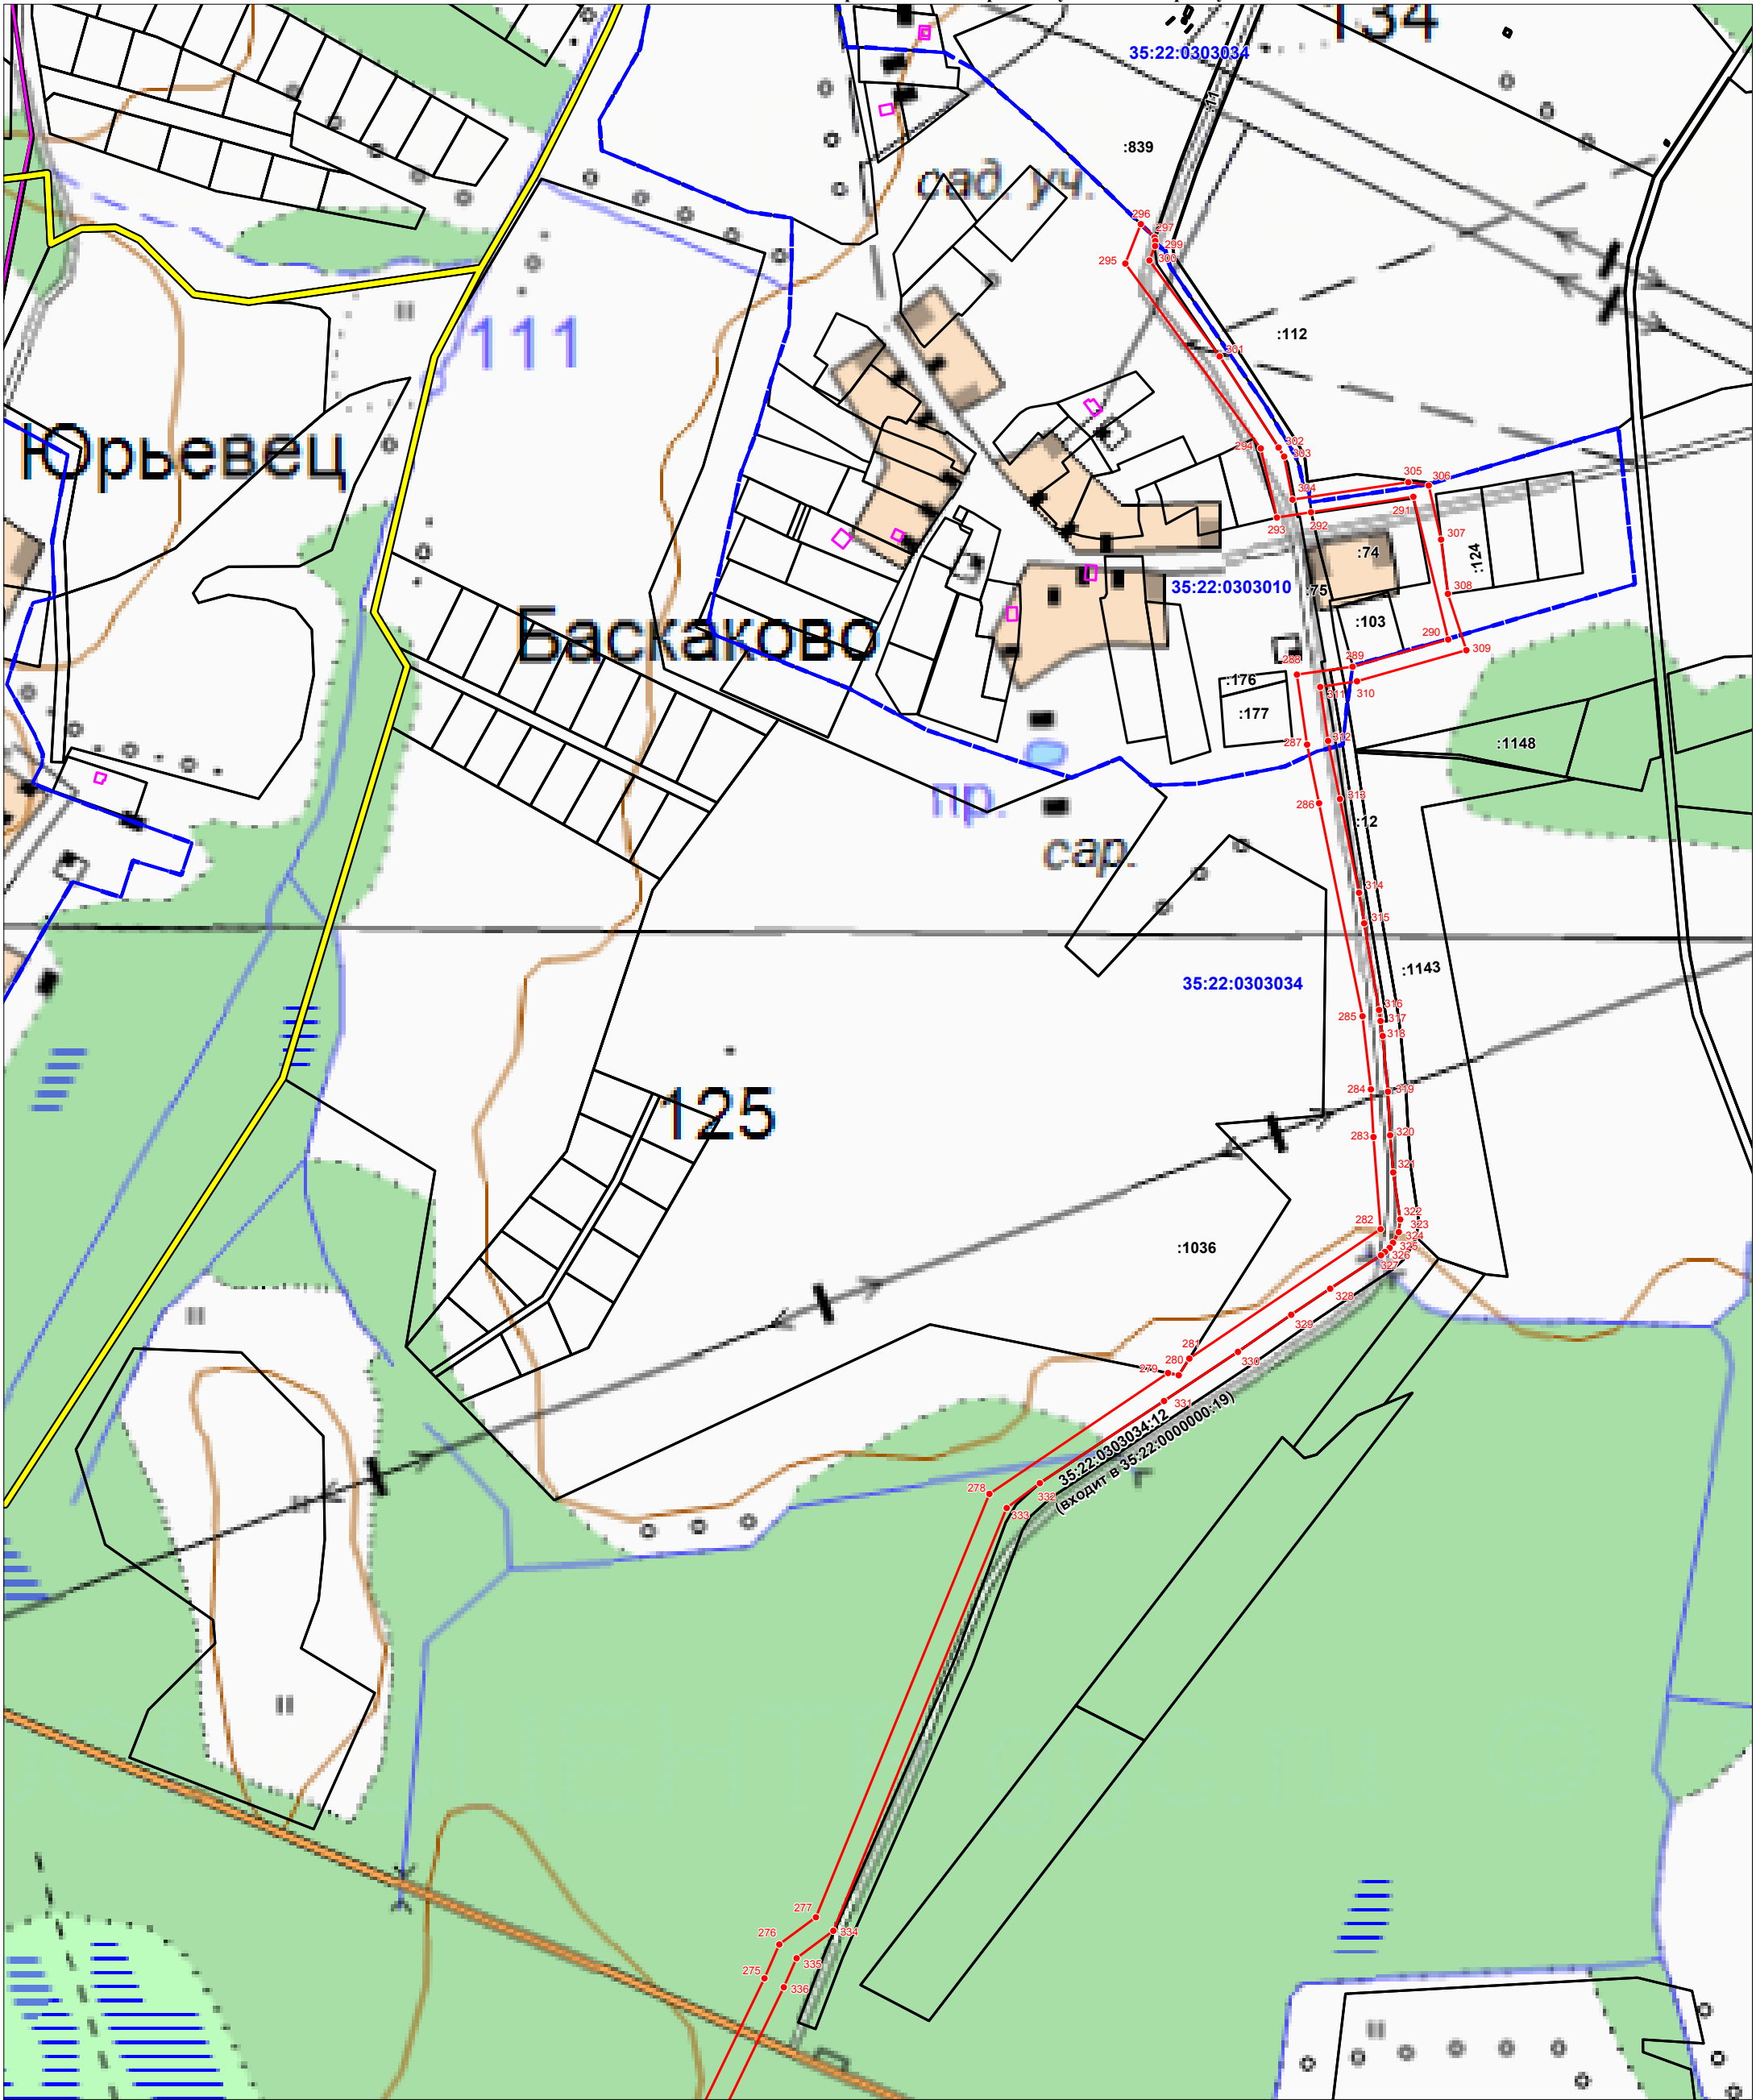


**ОПИСАНИЕ МЕСТОПОЛОЖЕНИЯ ГРАНИЦ**  
 публичного сервитута в целях размещения линейного объекта "Газопровод межпоселковый до д. Городище - д. Вичелово - д. Костяевка Череповецкий район (1-ая очередь) Вологодской области"

Схема расположения границ публичного сервитута

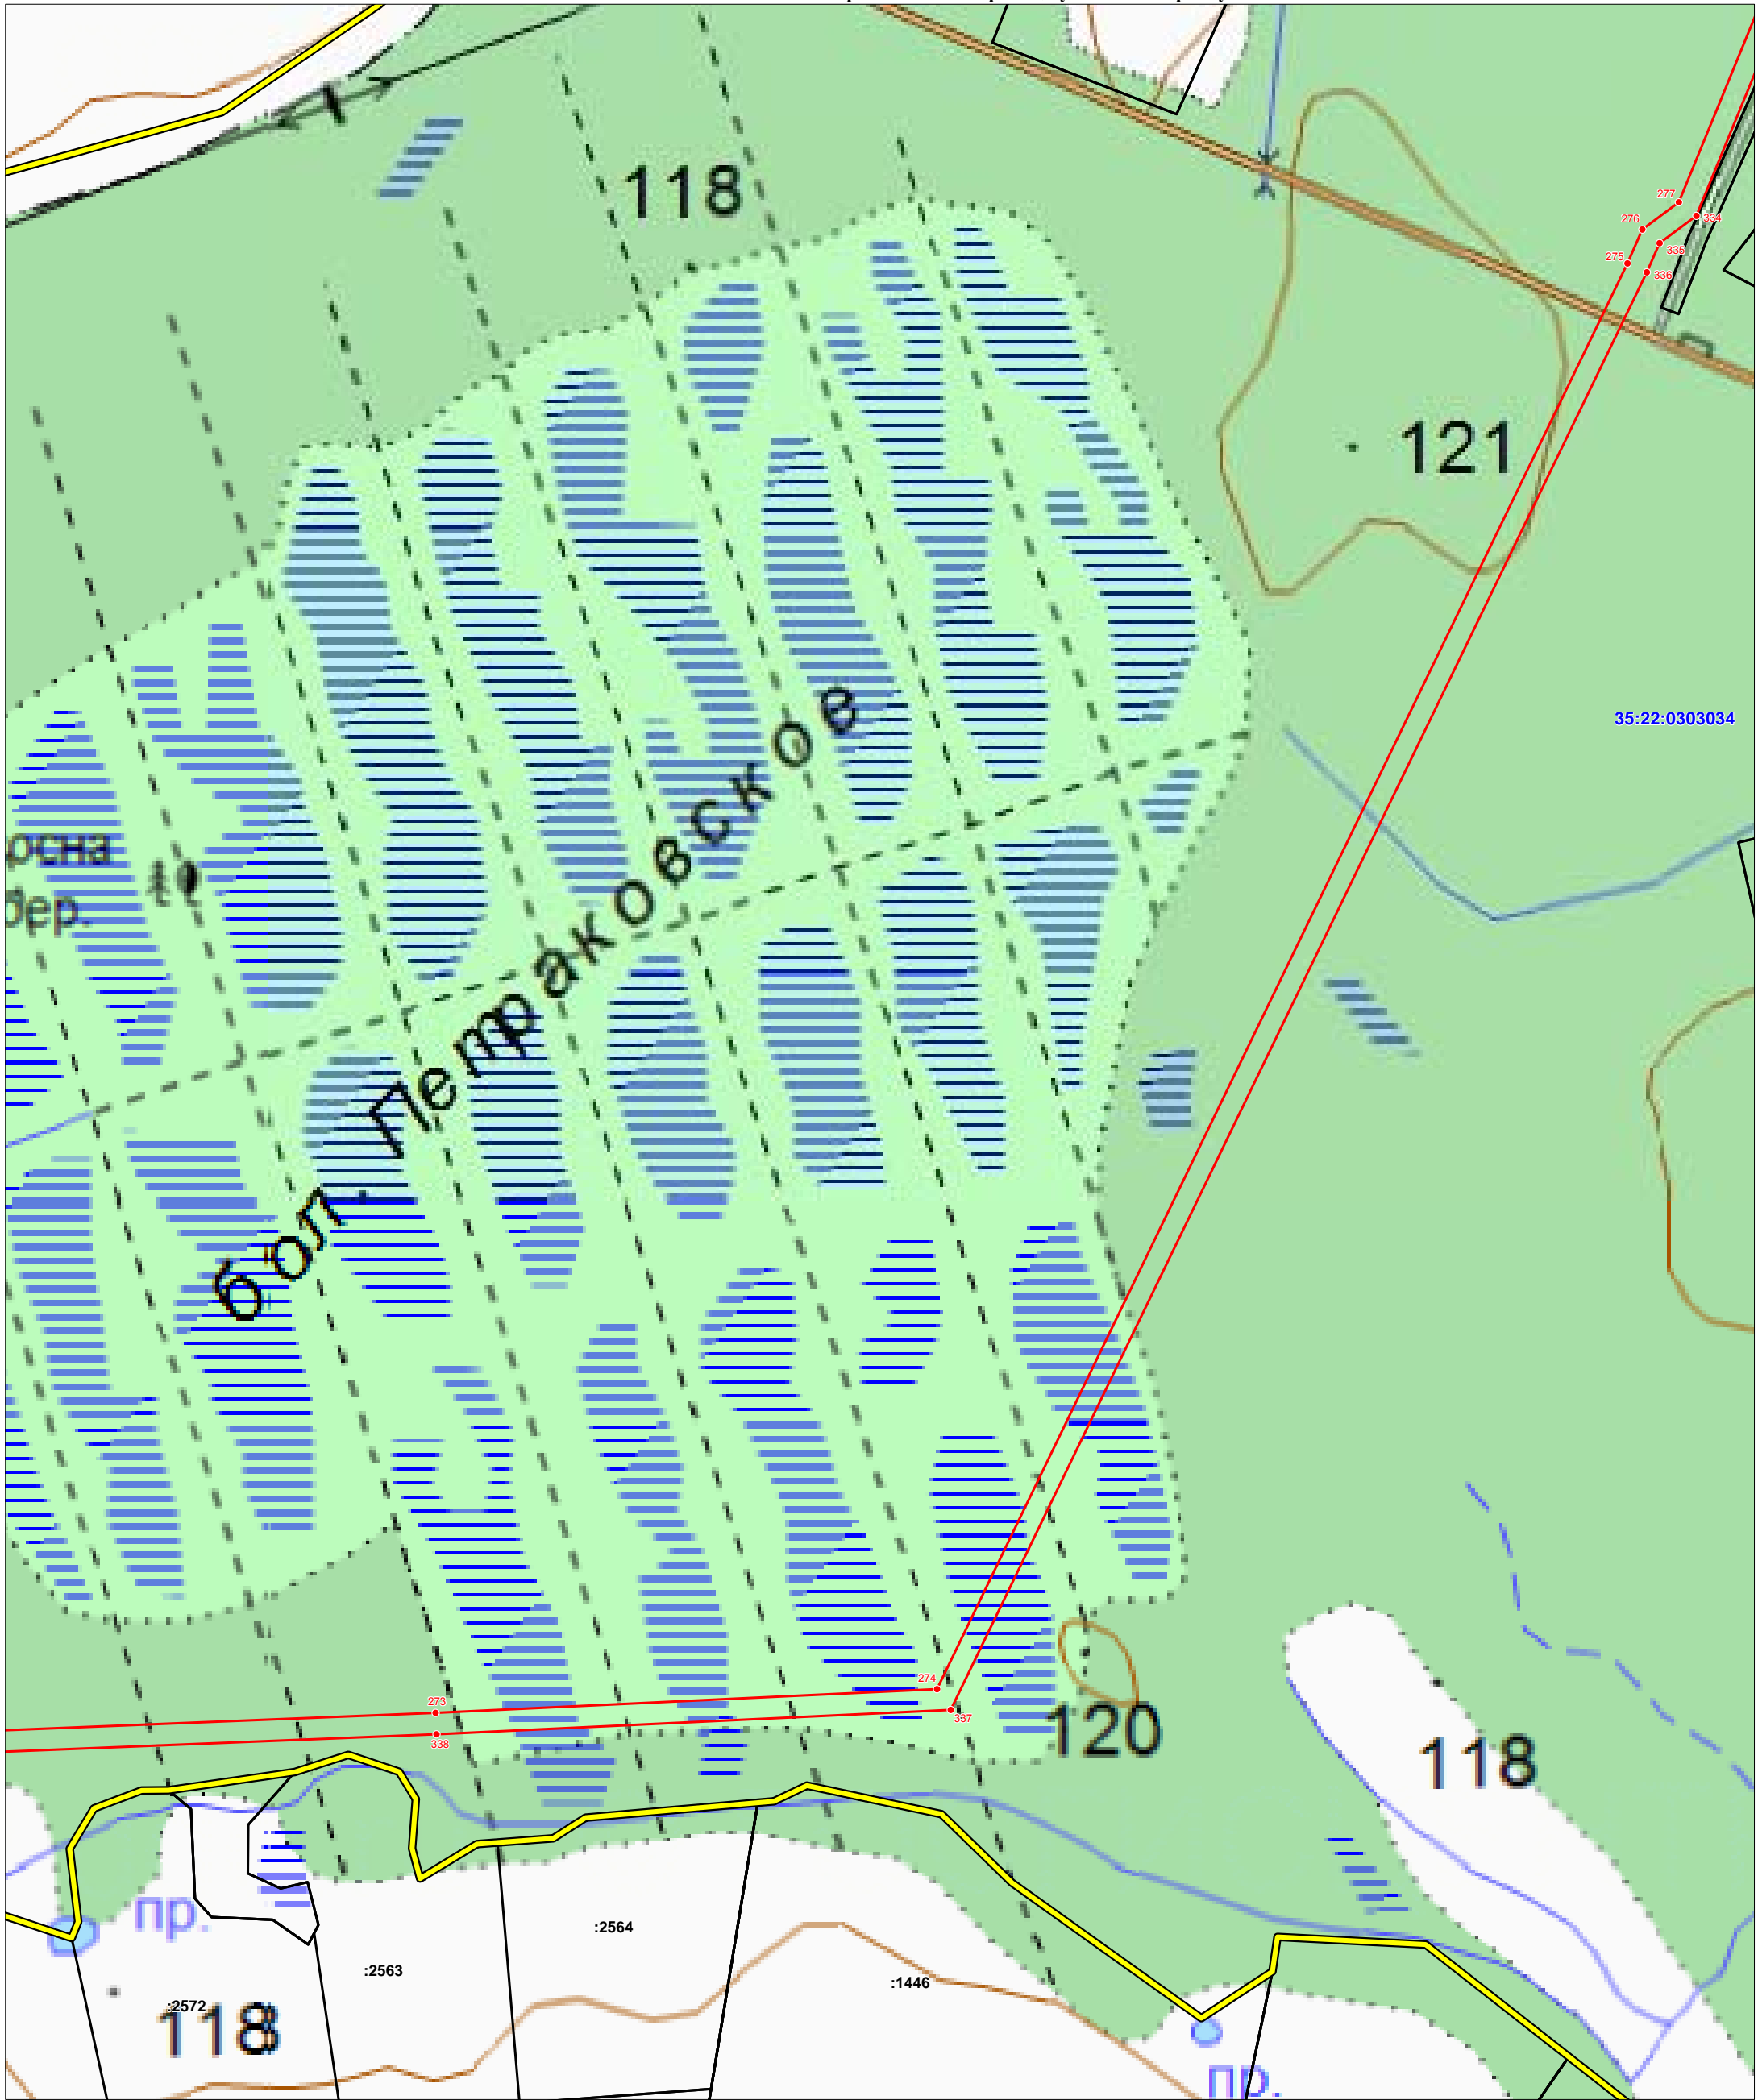


Условные обозначения

- :75 - границы и кадастровые номера земельных участков по сведениям ЕГРН
- 35:22:0303034 - границы и номера кадастровых кварталов по сведениям ЕГРН
- границы населенных пунктов по сведениям ЕГРН
- границы публичного сервитута в целях размещения линейного объекта "Газопровод межпоселковый до д. Городище - д. Вичелово - д. Костяевка Череповецкий район (1-ая очередь) Вологодской области"
- 35:22:0000000:1591 - границы и кадастровые номера объектов капитального строительства по сведениям ЕГРН
- 1 - характерные точки границы

**ОПИСАНИЕ МЕСТОПОЛОЖЕНИЯ ГРАНИЦ**  
 публичного сервитута в целях размещения линейного объекта "Газопровод межпоселковый до д. Городище - д. Вичелово - д. Костяевка Череповецкий район (1-ая очередь) Вологодской области"

Схема расположения границ публичного сервитута

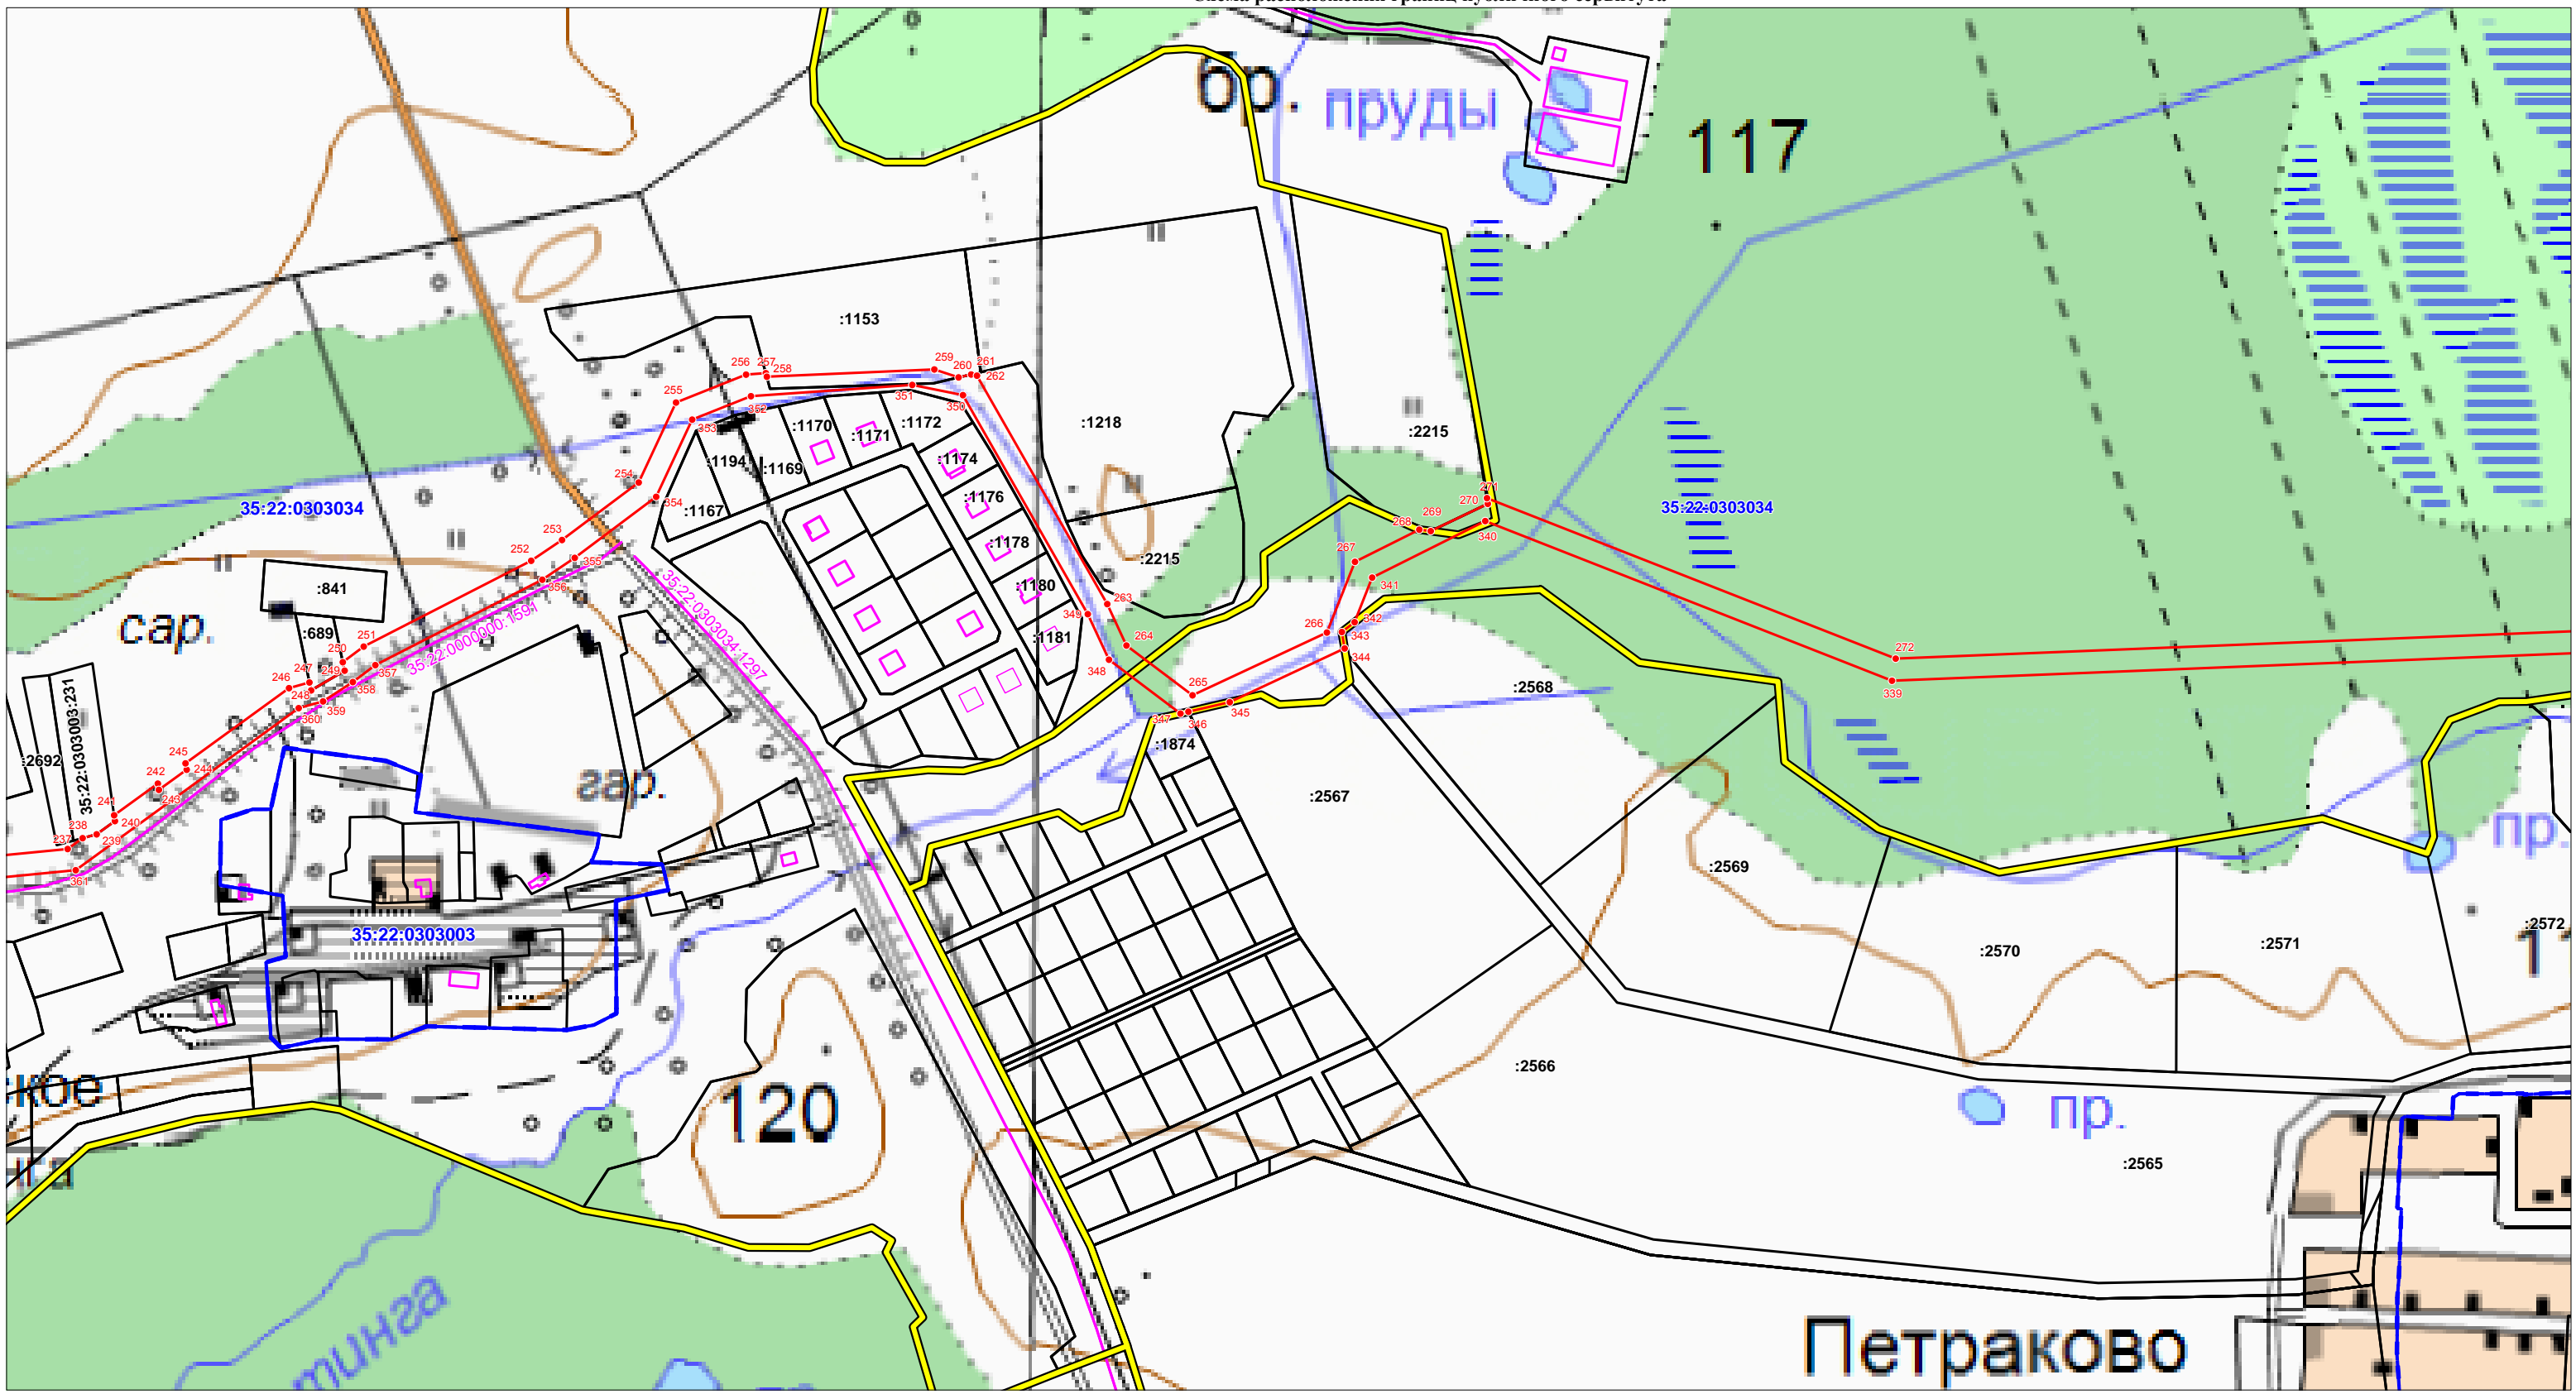


Условные обозначения

- :75 - границы и кадастровые номера земельных участков по сведениям ЕГРН
- 35:22:0303034 - границы и номера кадастровых кварталов по сведениям ЕГРН
- границы населенных пунктов по сведениям ЕГРН
- границы публичного сервитута в целях размещения линейного объекта "Газопровод межпоселковый до д. Городище - д. Вичелово - д. Костяевка Череповецкий район (1-ая очередь) Вологодской области"
- 35:22:0000000:1591 - границы и кадастровые номера объектов капитального строительства по сведениям ЕГРН
- 1 - характерные точки границы

**ОПИСАНИЕ МЕСТОПОЛОЖЕНИЯ ГРАНИЦ**  
**публичного сервитута в целях размещения линейного объекта "Газопровод межпоселковый до д. Городище -д. Вичелово - д. Костяевка Череповецкий район (1-ая очередь) Вологодской области"**

Схема расположения границ публичного сервитута

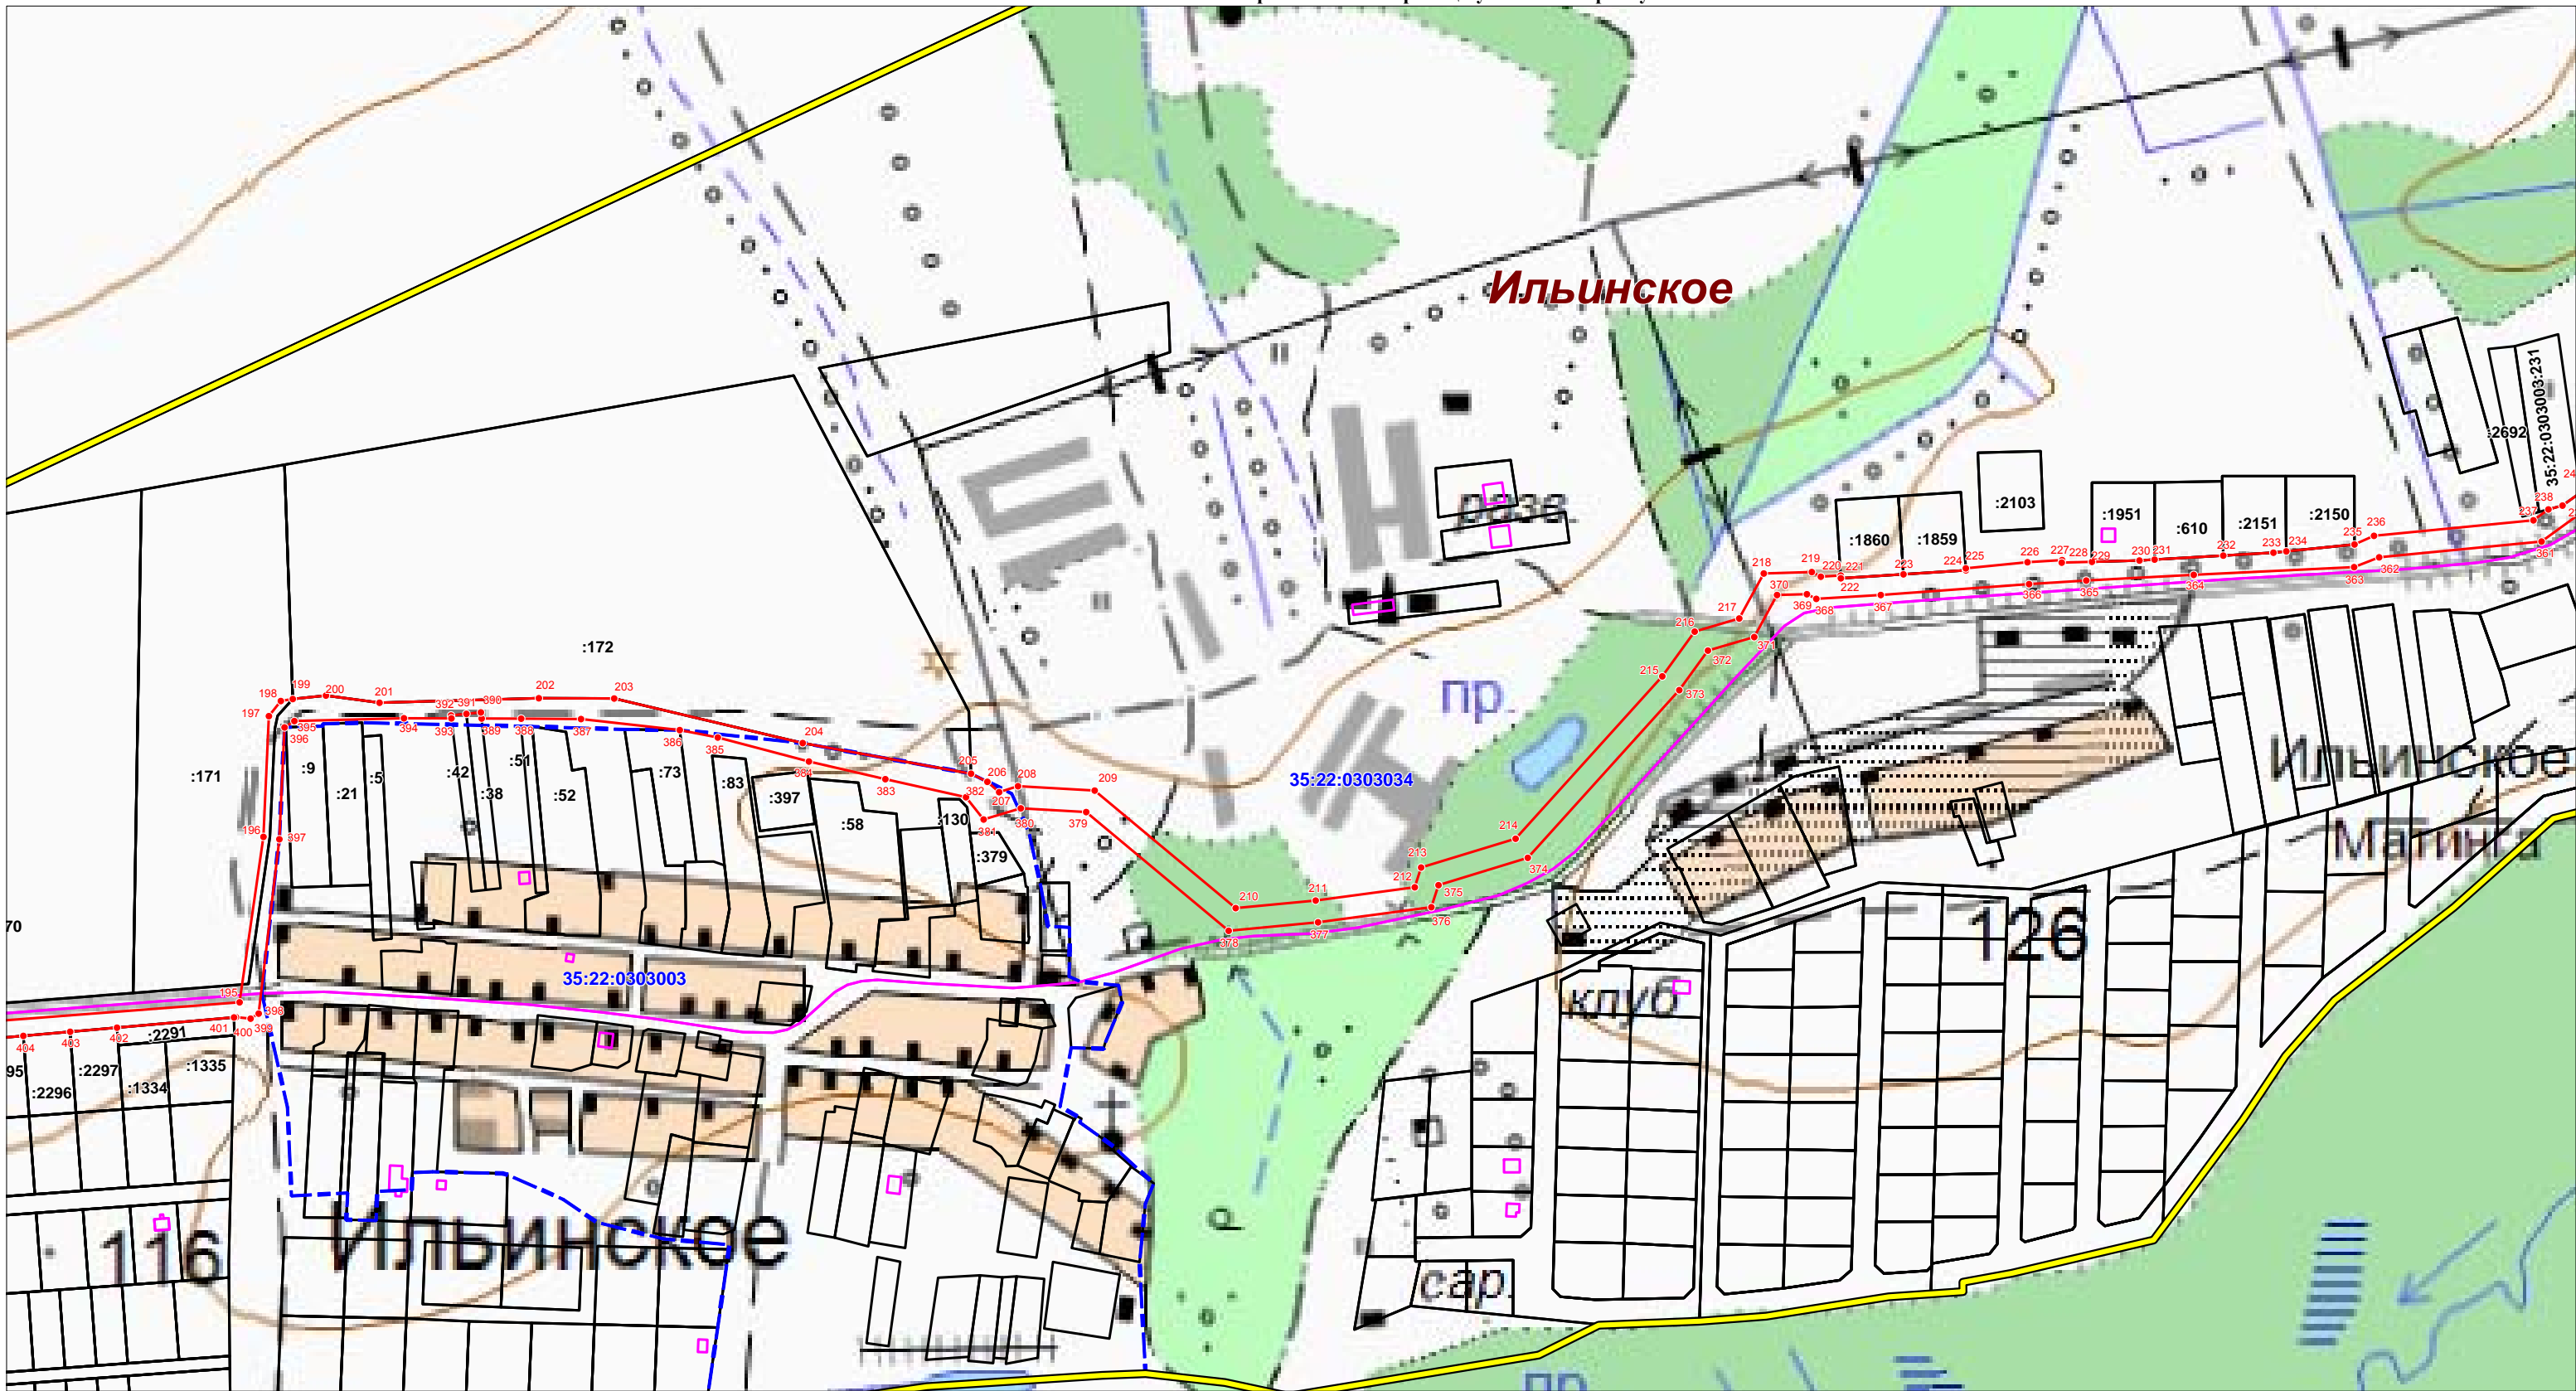


Условные обозначения

- :75 - границы и кадастровые номера земельных участков по сведениям ЕГРН
- 35:22:0303034 - границы и номера кадастровых кварталов по сведениям ЕГРН
- границы населенных пунктов по сведениям ЕГРН
- границы публичного сервитута в целях размещения линейного объекта "Газопровод межпоселковый до д. Городище - д. Вичелово - д. Костяевка Череповецкий район (1-ая очередь) Вологодской области"
- 35:22:0000000:1591 - границы и кадастровые номера объектов капитального строительства по сведениям ЕГРН
- - характерные точки границы

**ОПИСАНИЕ МЕСТОПОЛОЖЕНИЯ ГРАНИЦ**  
 публичного сервитута в целях размещения линейного объекта "Газопровод межпоселковый до д. Городище -д. Вичелово - д. Костяевка Череповецкий район (1-ая очередь) Вологодской области"

Схема расположения границ публичного сервитута

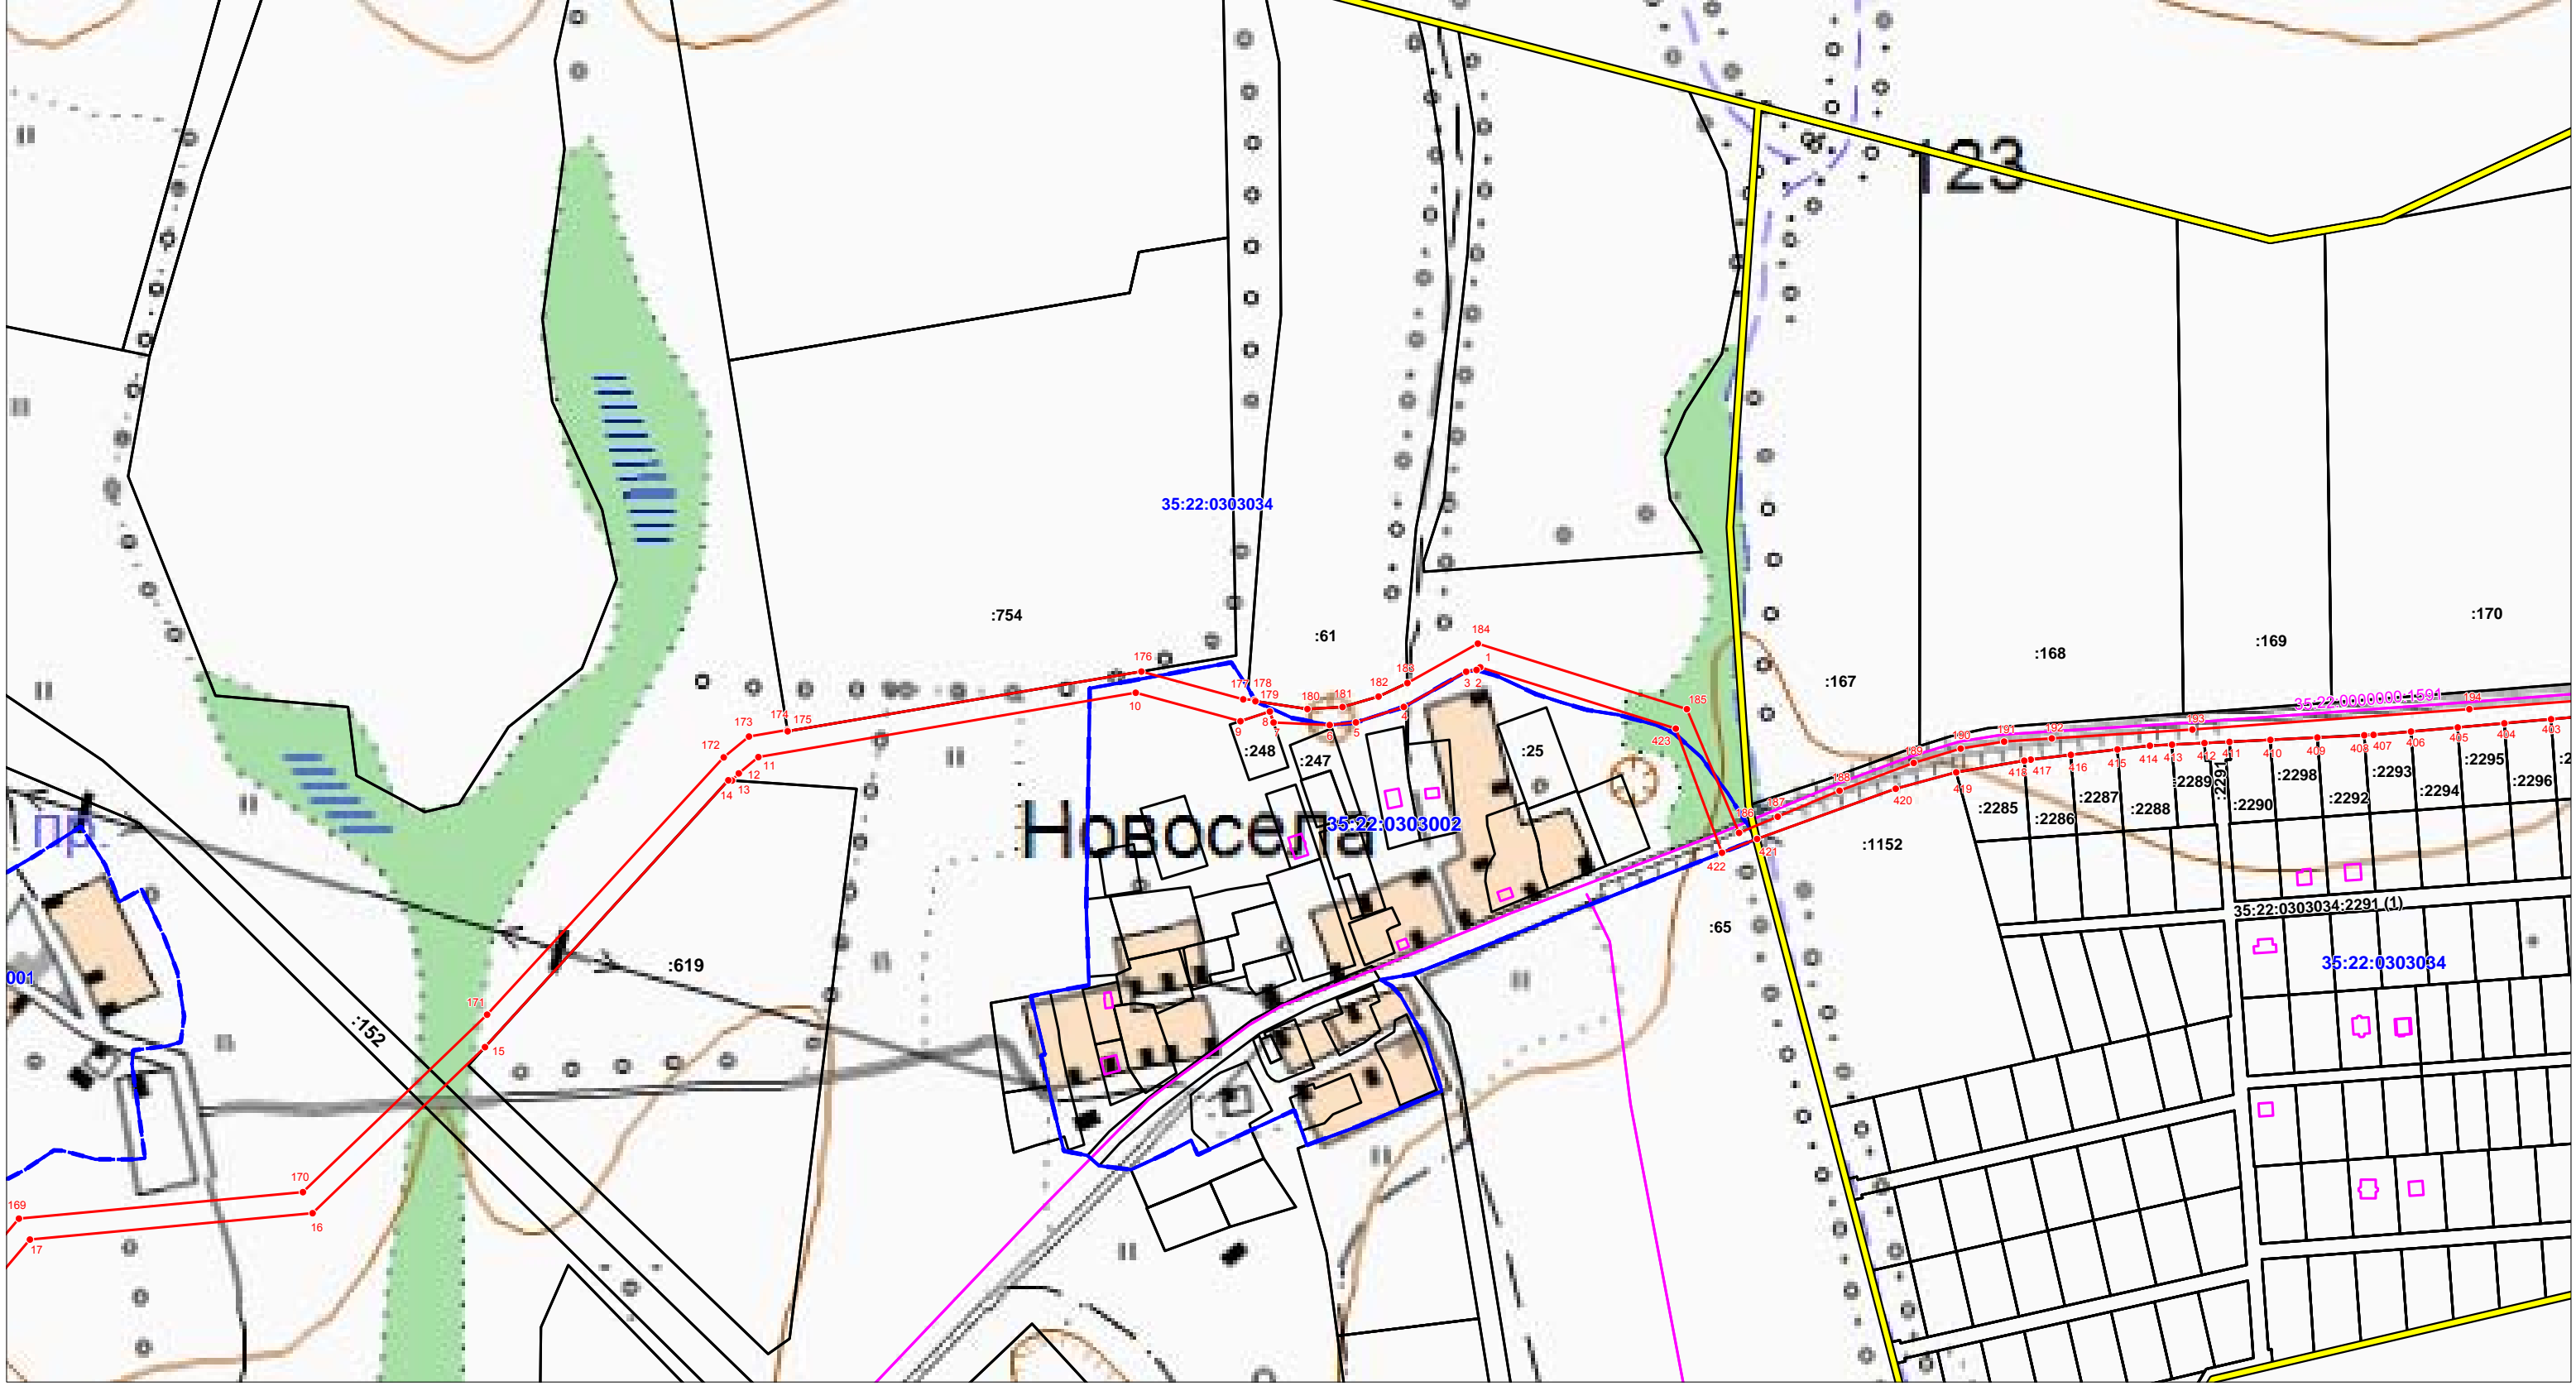


Условные обозначения

- :75 - границы и кадастровые номера земельных участков по сведениям ЕГРН
- 35:22:0303034 - границы и номера кадастровых кварталов по сведениям ЕГРН
- границы населенных пунктов по сведениям ЕГРН
- границы публичного сервитута в целях размещения линейного объекта "Газопровод межпоселковый до д. Городище - д. Вичелово - д. Костяевка Череповецкий район (1-ая очередь) Вологодской области"
- 35:22:0000000:1591 - границы и кадастровые номера объектов капитального строительства по сведениям ЕГРН
- - характерные точки границы

**ОПИСАНИЕ МЕСТОПОЛОЖЕНИЯ ГРАНИЦ**  
 публичного сервитута в целях размещения линейного объекта "Газопровод межпоселковый до д. Городище -д. Вичелово - д. Костяевка Череповецкий район (1-ая очередь) Вологодской области"

Схема расположения границ публичного сервитута

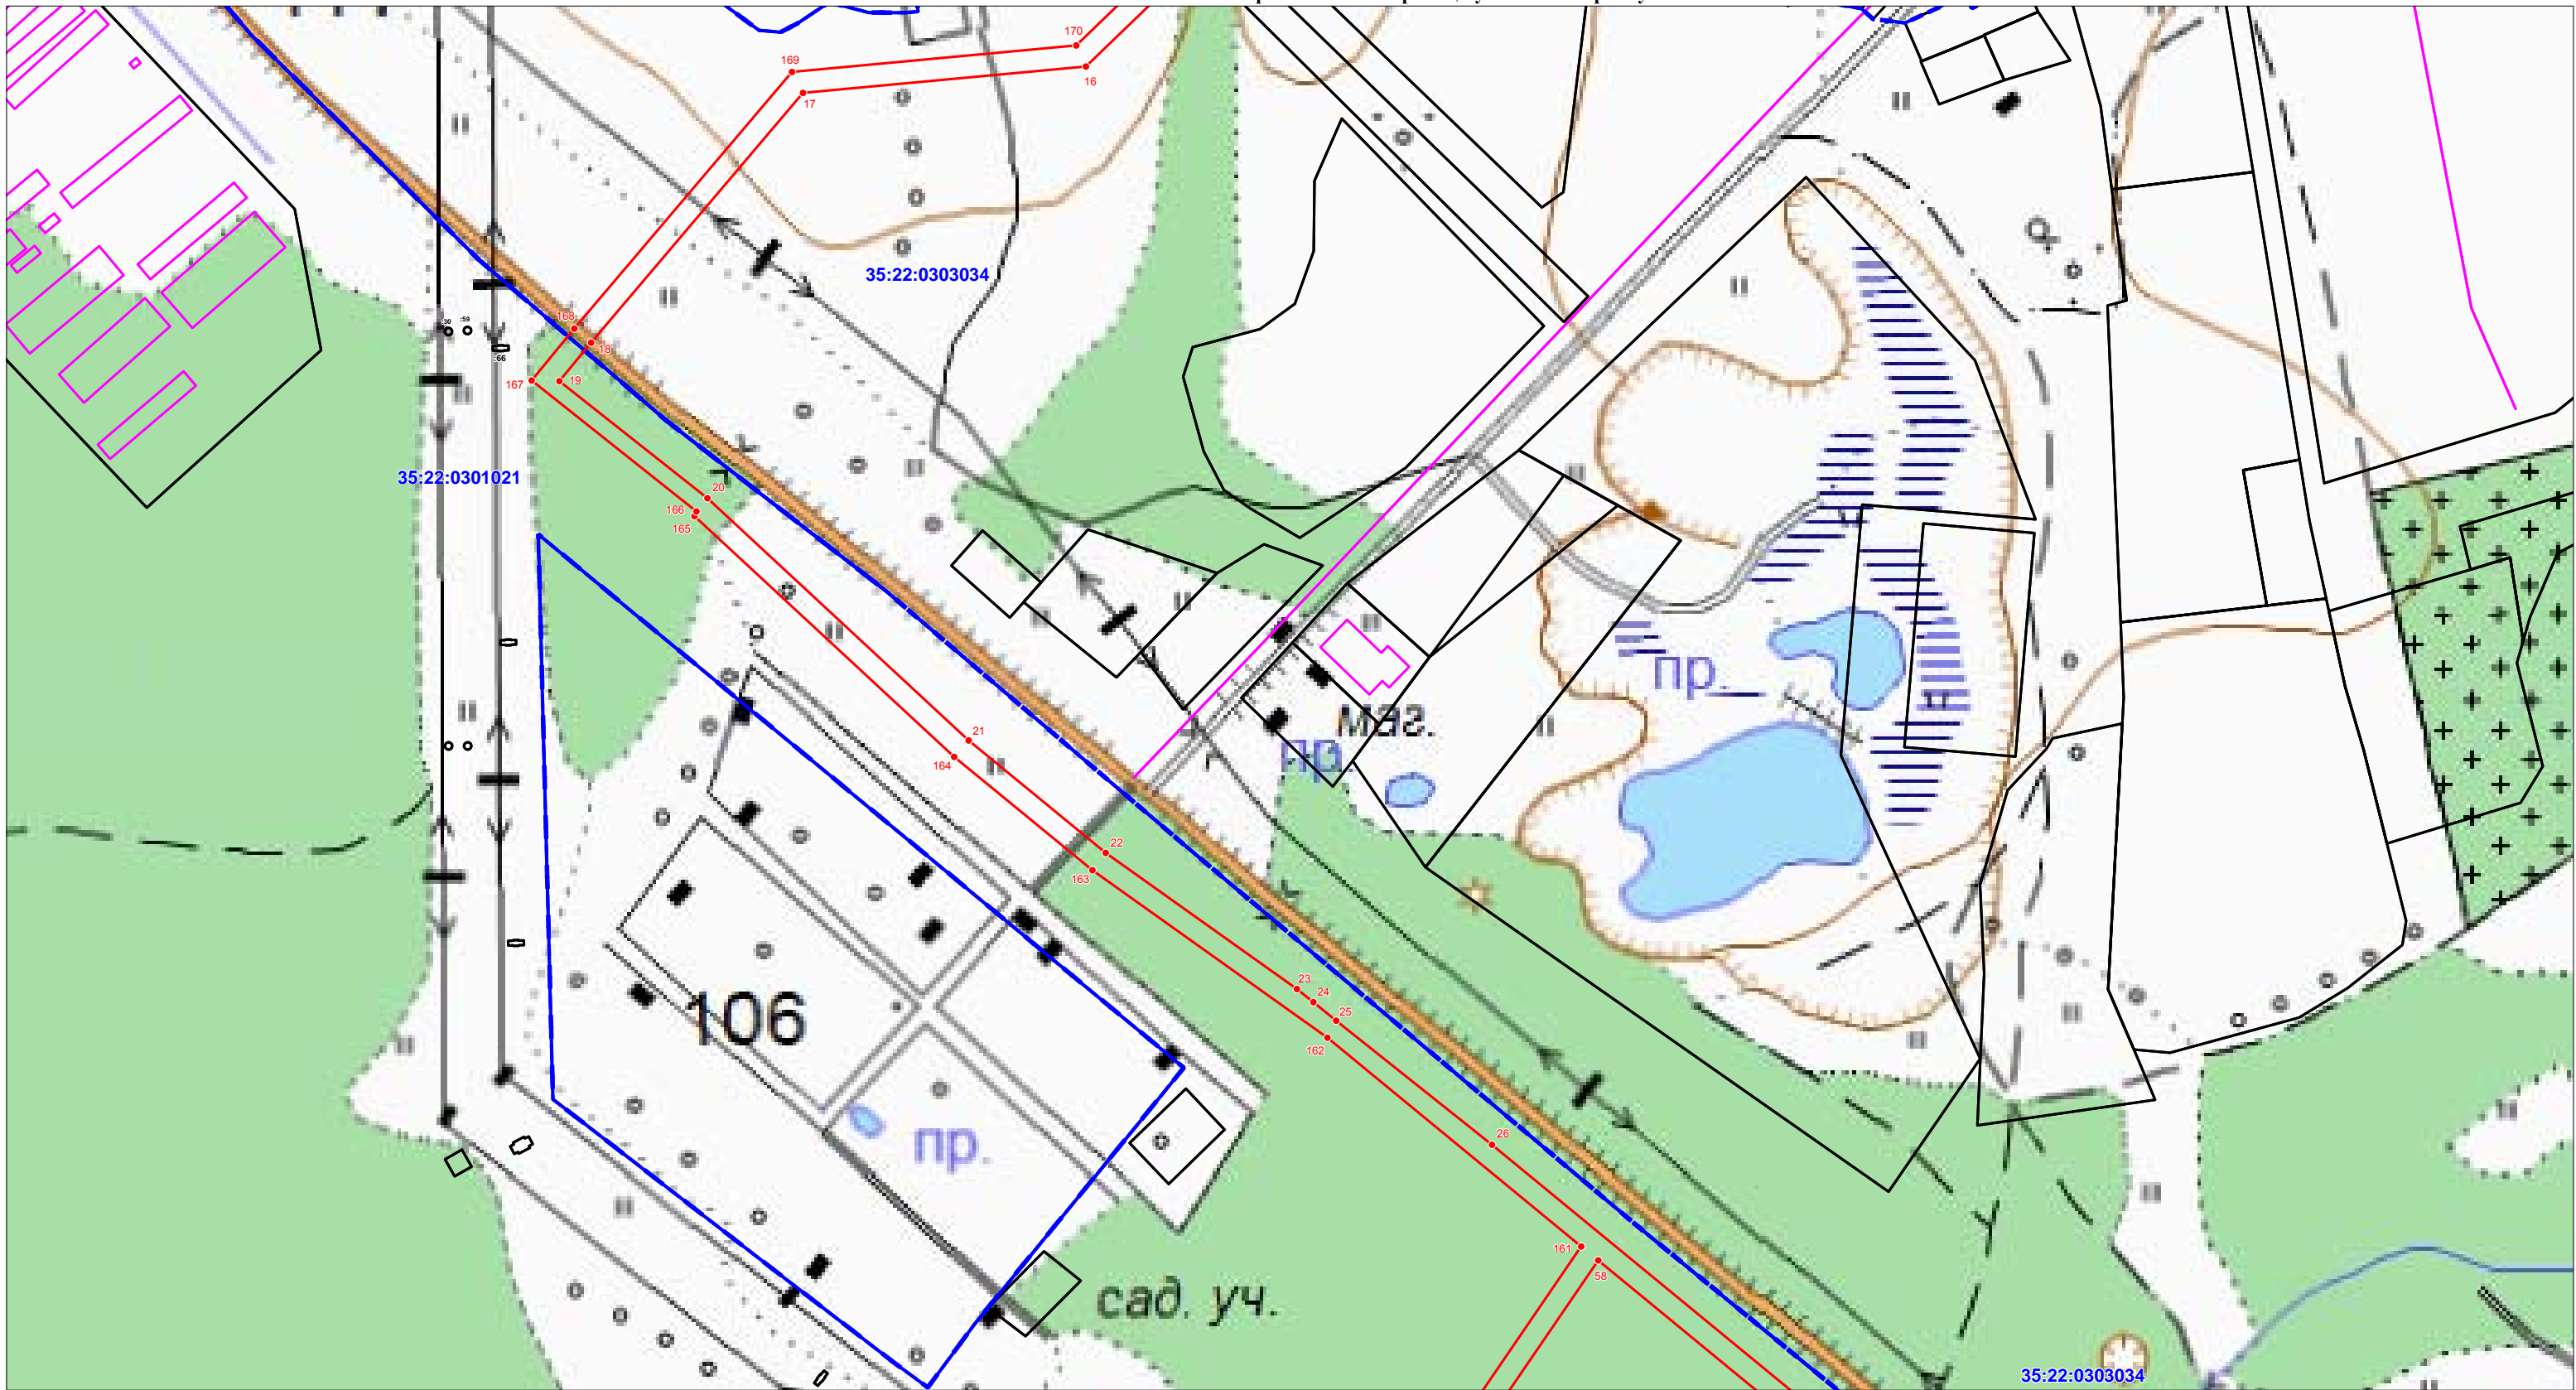


Условные обозначения

- :75 - границы и кадастровые номера земельных участков по сведениям ЕГРН
- 35:22:0303034 - границы и номера кадастровых кварталов по сведениям ЕГРН
- границы населенных пунктов по сведениям ЕГРН
- границы публичного сервитута в целях размещения линейного объекта "Газопровод межпоселковый до д. Городище - д. Вичелово - д. Костяевка Череповецкий район (1-ая очередь) Вологодской области"
- 35:22:0000000:1591 - границы и кадастровые номера объектов капитального строительства по сведениям ЕГРН
- 1 - характерные точки границы

**ОПИСАНИЕ МЕСТОПОЛОЖЕНИЯ ГРАНИЦ**  
 публичного сервитута в целях размещения линейного объекта "Газопровод межпоселковый до д. Городище -д.  
 Вичелово - д. Костяевка Череповецкий район (1-ая очередь) Вологодской области"

Схема расположения границ публичного сервитута

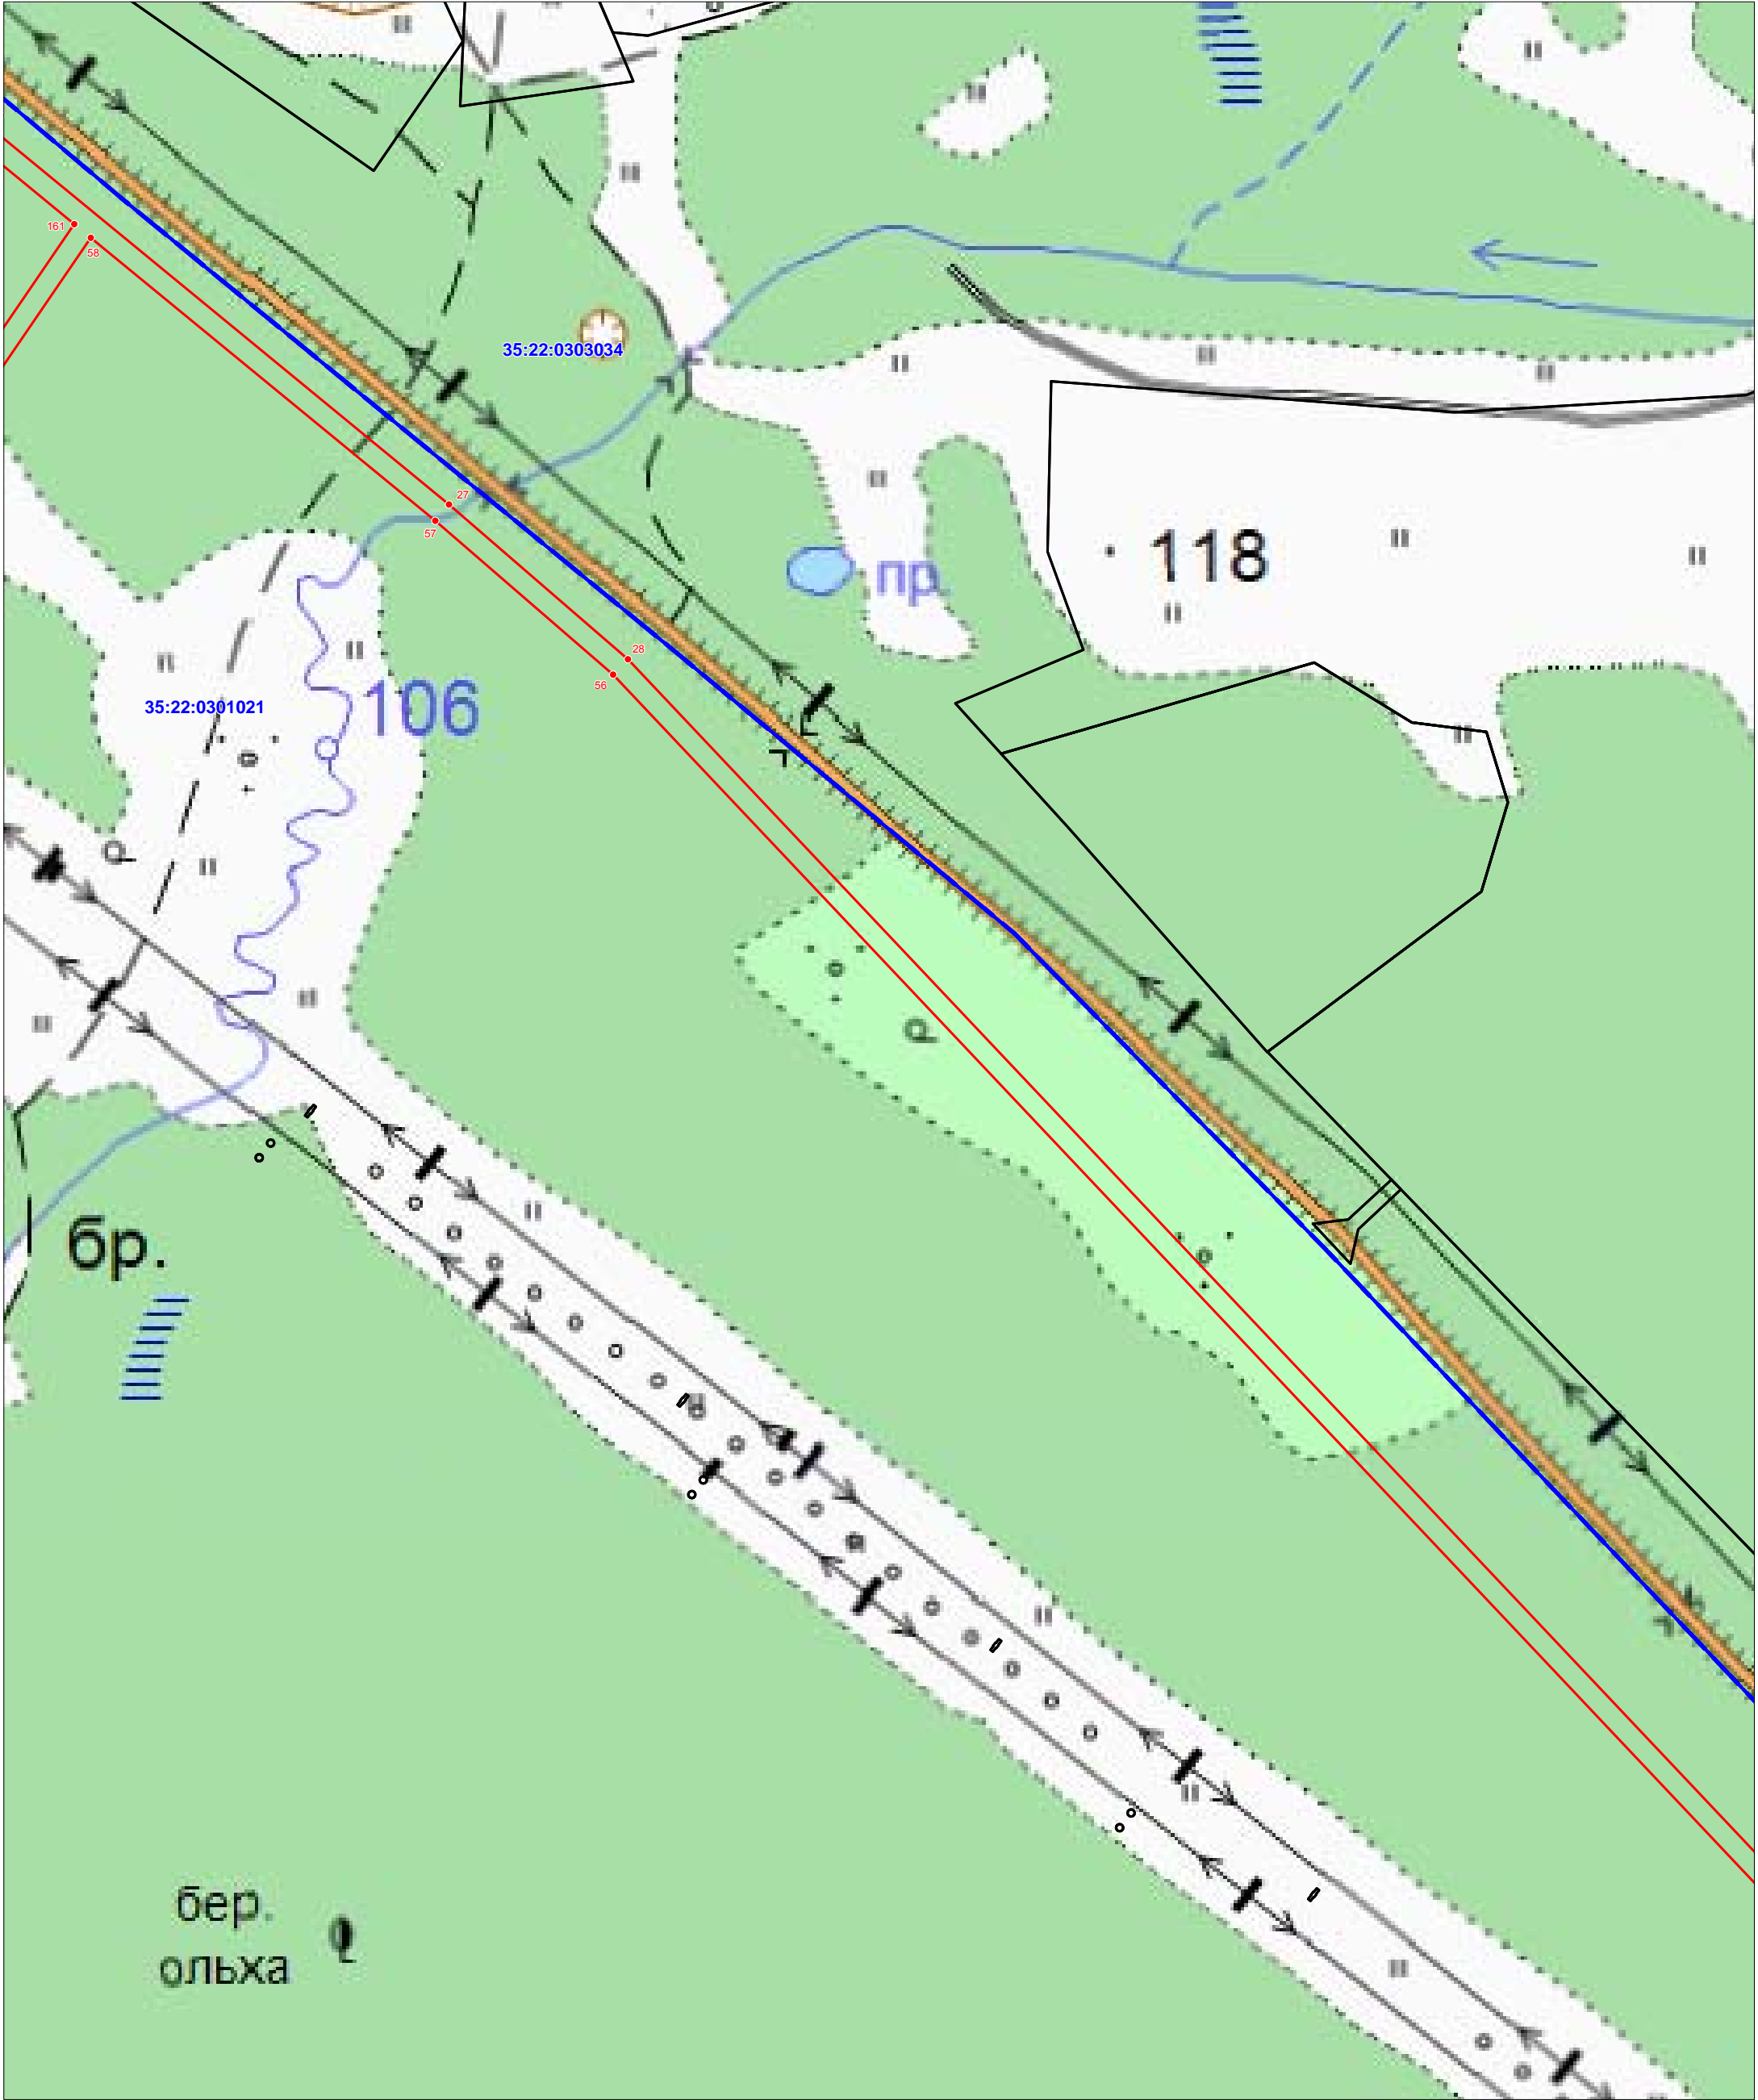


Условные обозначения

- :75 - границы и кадастровые номера земельных участков по сведениям ЕГРН
- 35:22:0303034 - границы и номера кадастровых кварталов по сведениям ЕГРН
- границы населенных пунктов по сведениям ЕГРН
- границы публичного сервитута в целях размещения линейного объекта "Газопровод межпоселковый до д. Городище - д. Вичелово - д. Костяевка Череповецкий район (1-ая очередь) Вологодской области"
- 35:22:0000000:1591 - границы и кадастровые номера объектов капитального строительства по сведениям ЕГРН
- 1 - характерные точки границы

**ОПИСАНИЕ МЕСТОПОЛОЖЕНИЯ ГРАНИЦ**  
публичного сервитута в целях размещения линейного объекта "Газопровод межпоселковый до д. Городище - д. Вичелово - д. Костяевка Череповецкий район (1-ая очередь) Вологодской области"

Схема расположения границ публичного сервитута

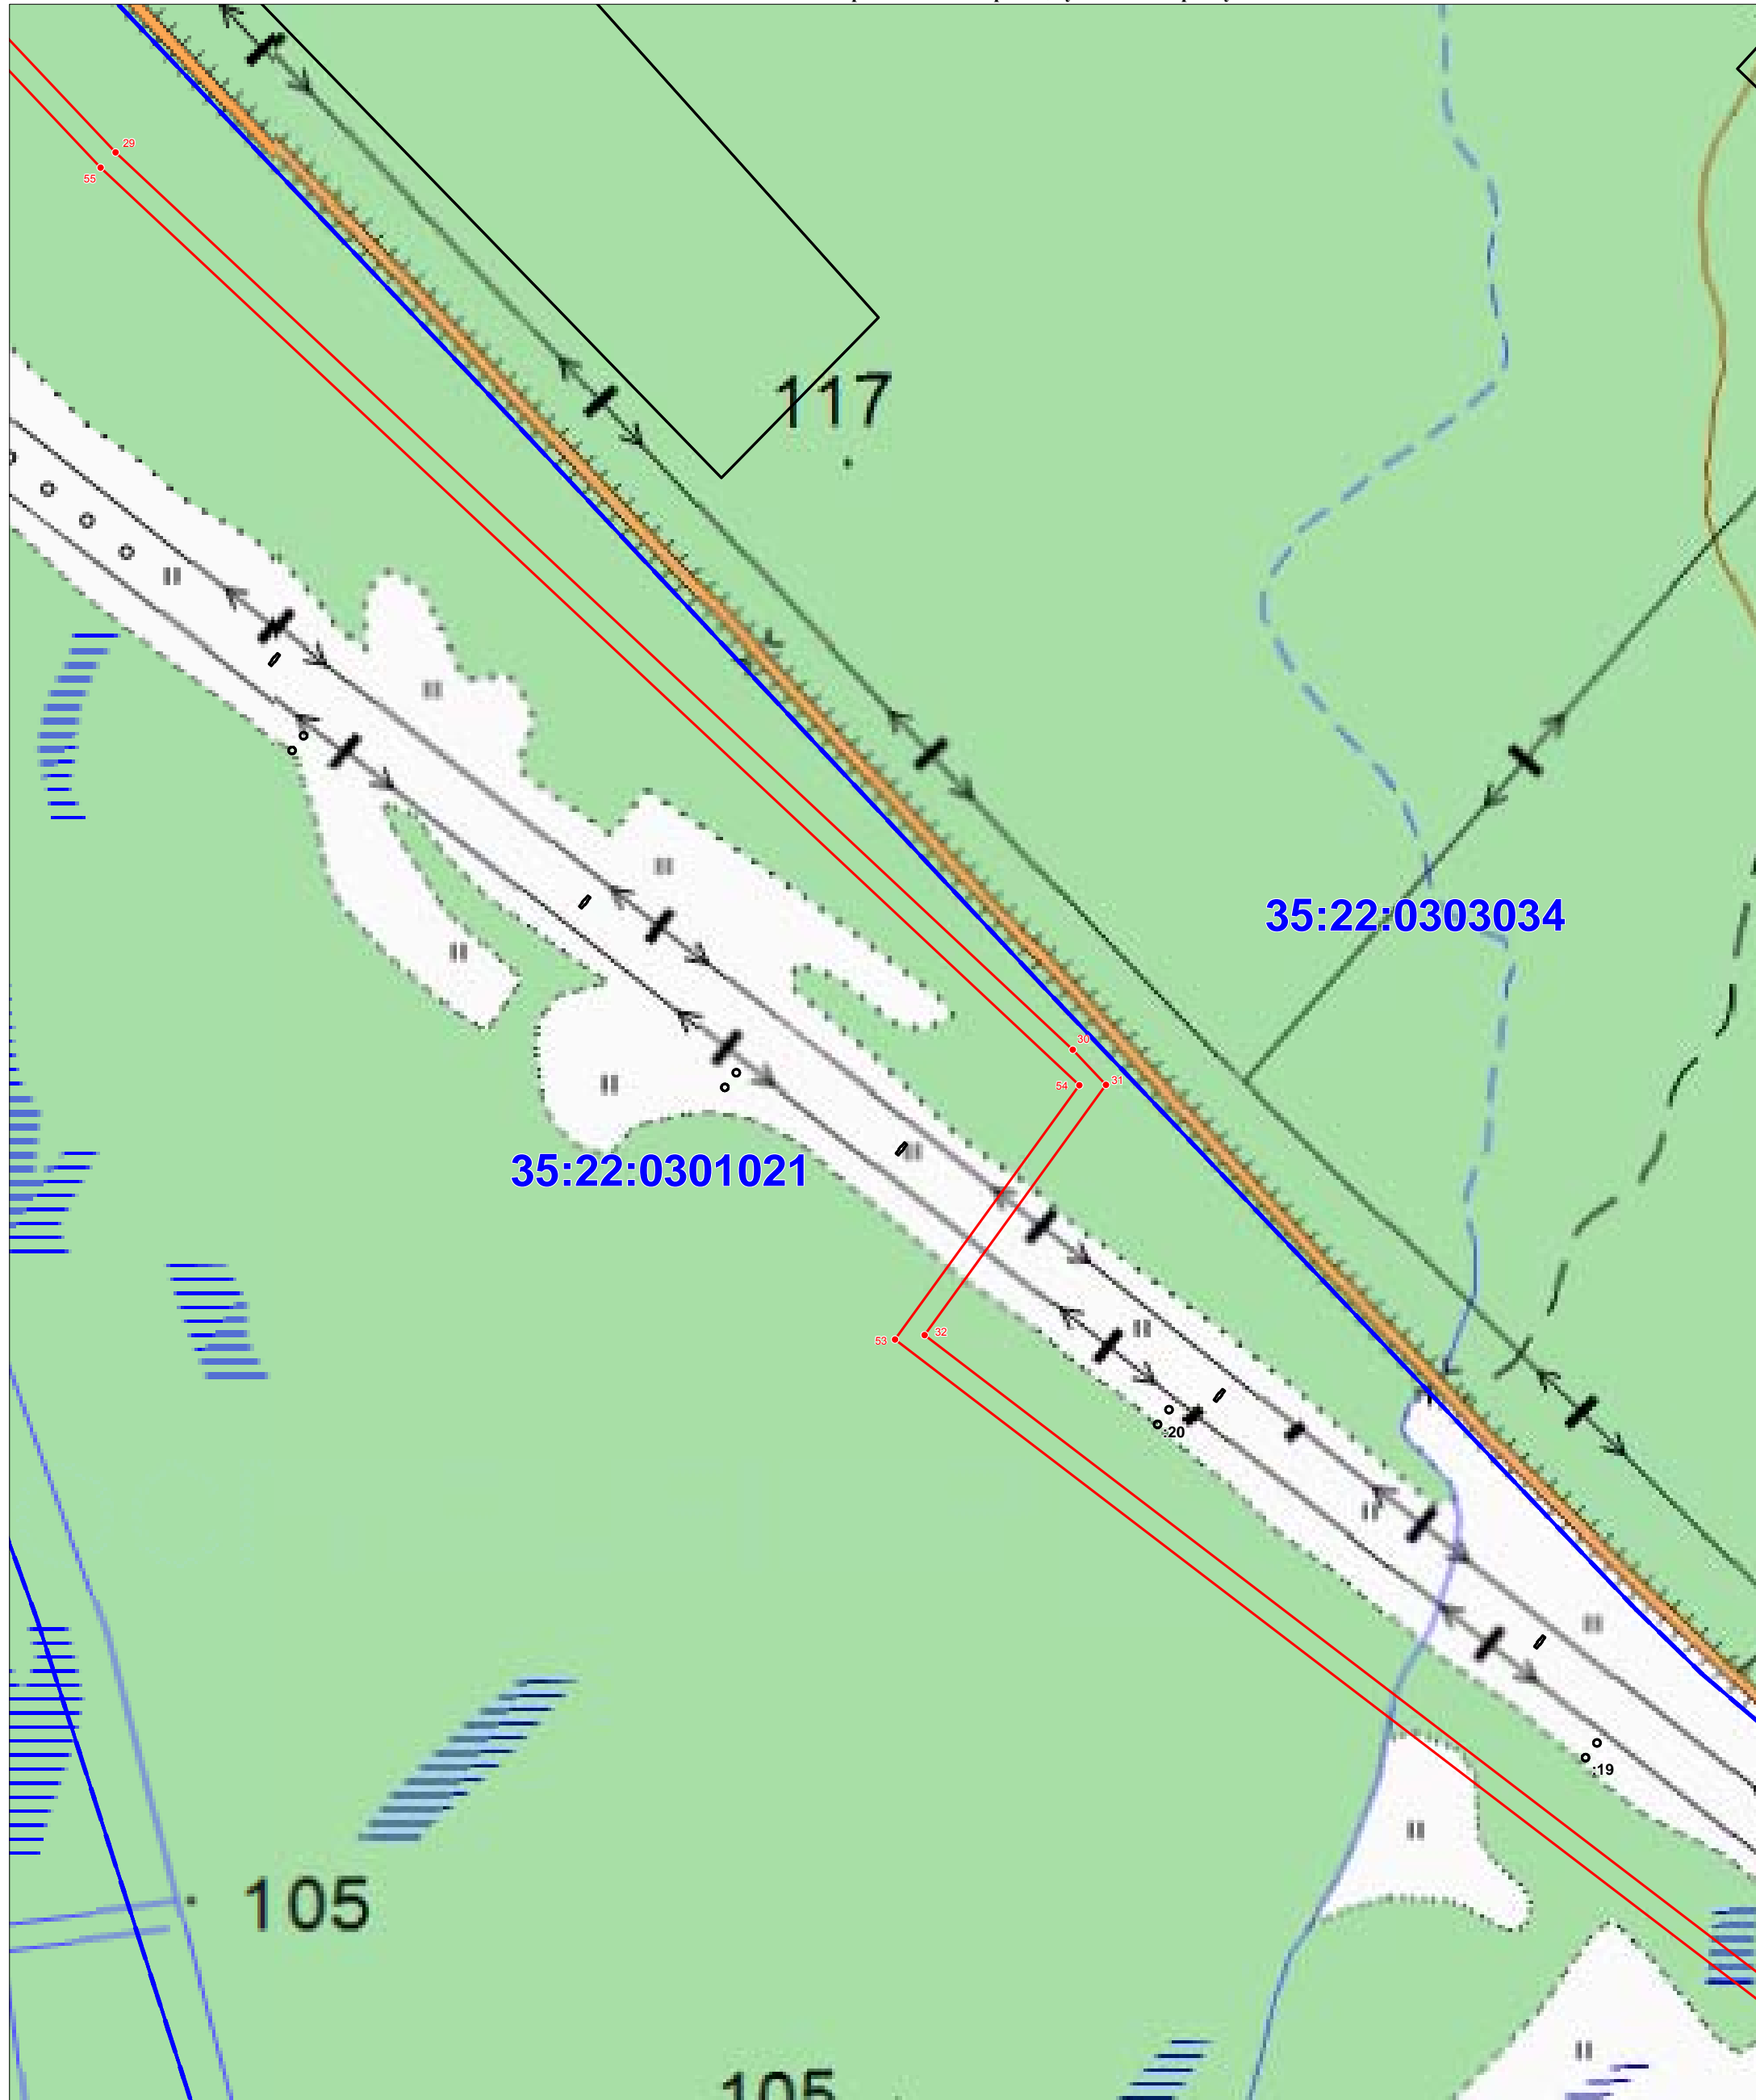


Условные обозначения

 





- :75 - границы и кадастровые номера земельных участков по сведениям ЕГРН
- 35:22:0303034 - границы и номера кадастровых кварталов по сведениям ЕГРН
- границы населенных пунктов по сведениям ЕГРН
- границы публичного сервитута в целях размещения линейного объекта "Газопровод межпоселковый до д. Городище - д. Вичелово - д. Костяевка Череповецкий район (1-ая очередь) Вологодской области"
- границы и кадастровые номера объектов капитального строительства по сведениям ЕГРН
- 1 - характерные точки границы

**ОПИСАНИЕ МЕСТОПОЛОЖЕНИЯ ГРАНИЦ**  
публичного сервитута в целях размещения линейного объекта "Газопровод межпоселковый до д. Городище - д. Вичелово - д. Костяевка Череповецкий район (1-ая очередь) Вологодской области"

Схема расположения границ публичного сервитута



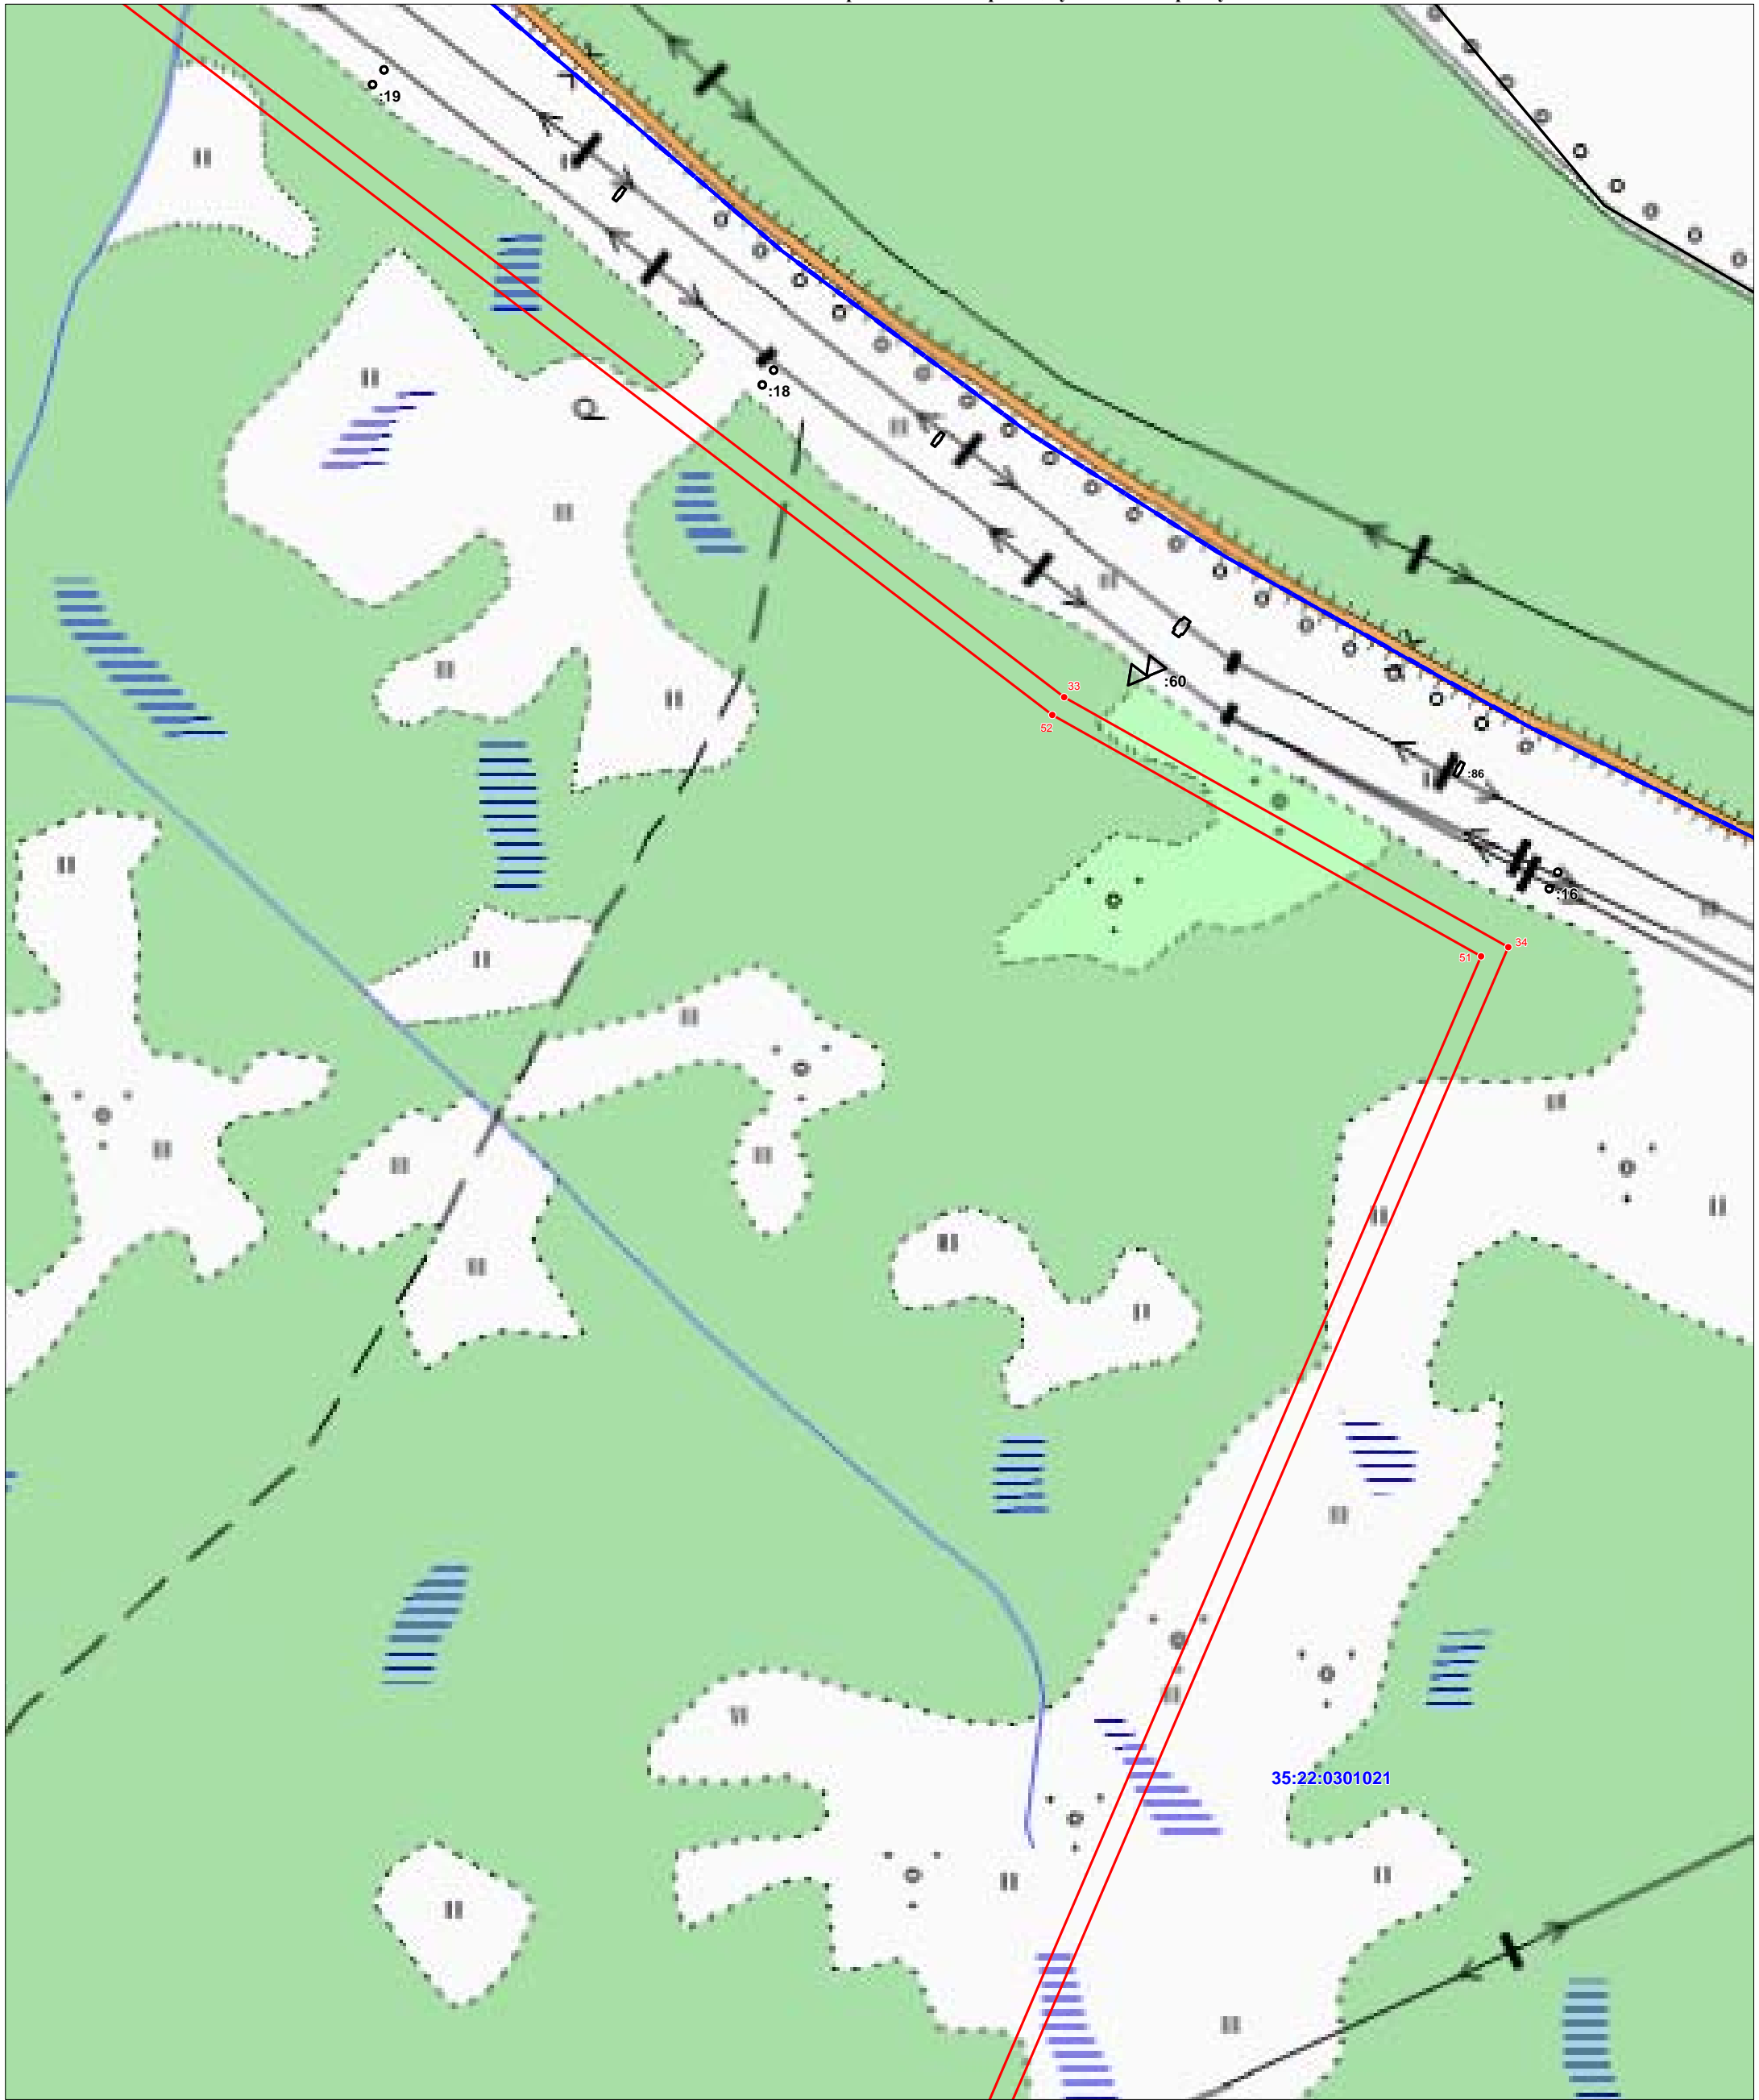
Условные обозначения

-  - границы и кадастровые номера земельных участков по сведениям ЕГРН
-  35:22:0303034 - границы и номера кадастровых кварталов по сведениям ЕГРН
-  - границы населенных пунктов по сведениям ЕГРН
-  - границы публичного сервитута в целях размещения линейного объекта "Газопровод межпоселковый до д. Городище - д. Вичелово - д. Костяевка Череповецкий район (1-ая очередь) Вологодской области"
-  35:22:0000000:1591 - границы и кадастровые номера объектов капитального строительства по сведениям ЕГРН
-  1 - характерные точки границы



**ОПИСАНИЕ МЕСТОПОЛОЖЕНИЯ ГРАНИЦ**  
 публичного сервитута в целях размещения линейного объекта "Газопровод межпоселковый до д. Городище -д.  
 Вичелово - д. Костяевка Череповецкий район (1-ая очередь) Вологодской области"

Схема расположения границ публичного сервитута

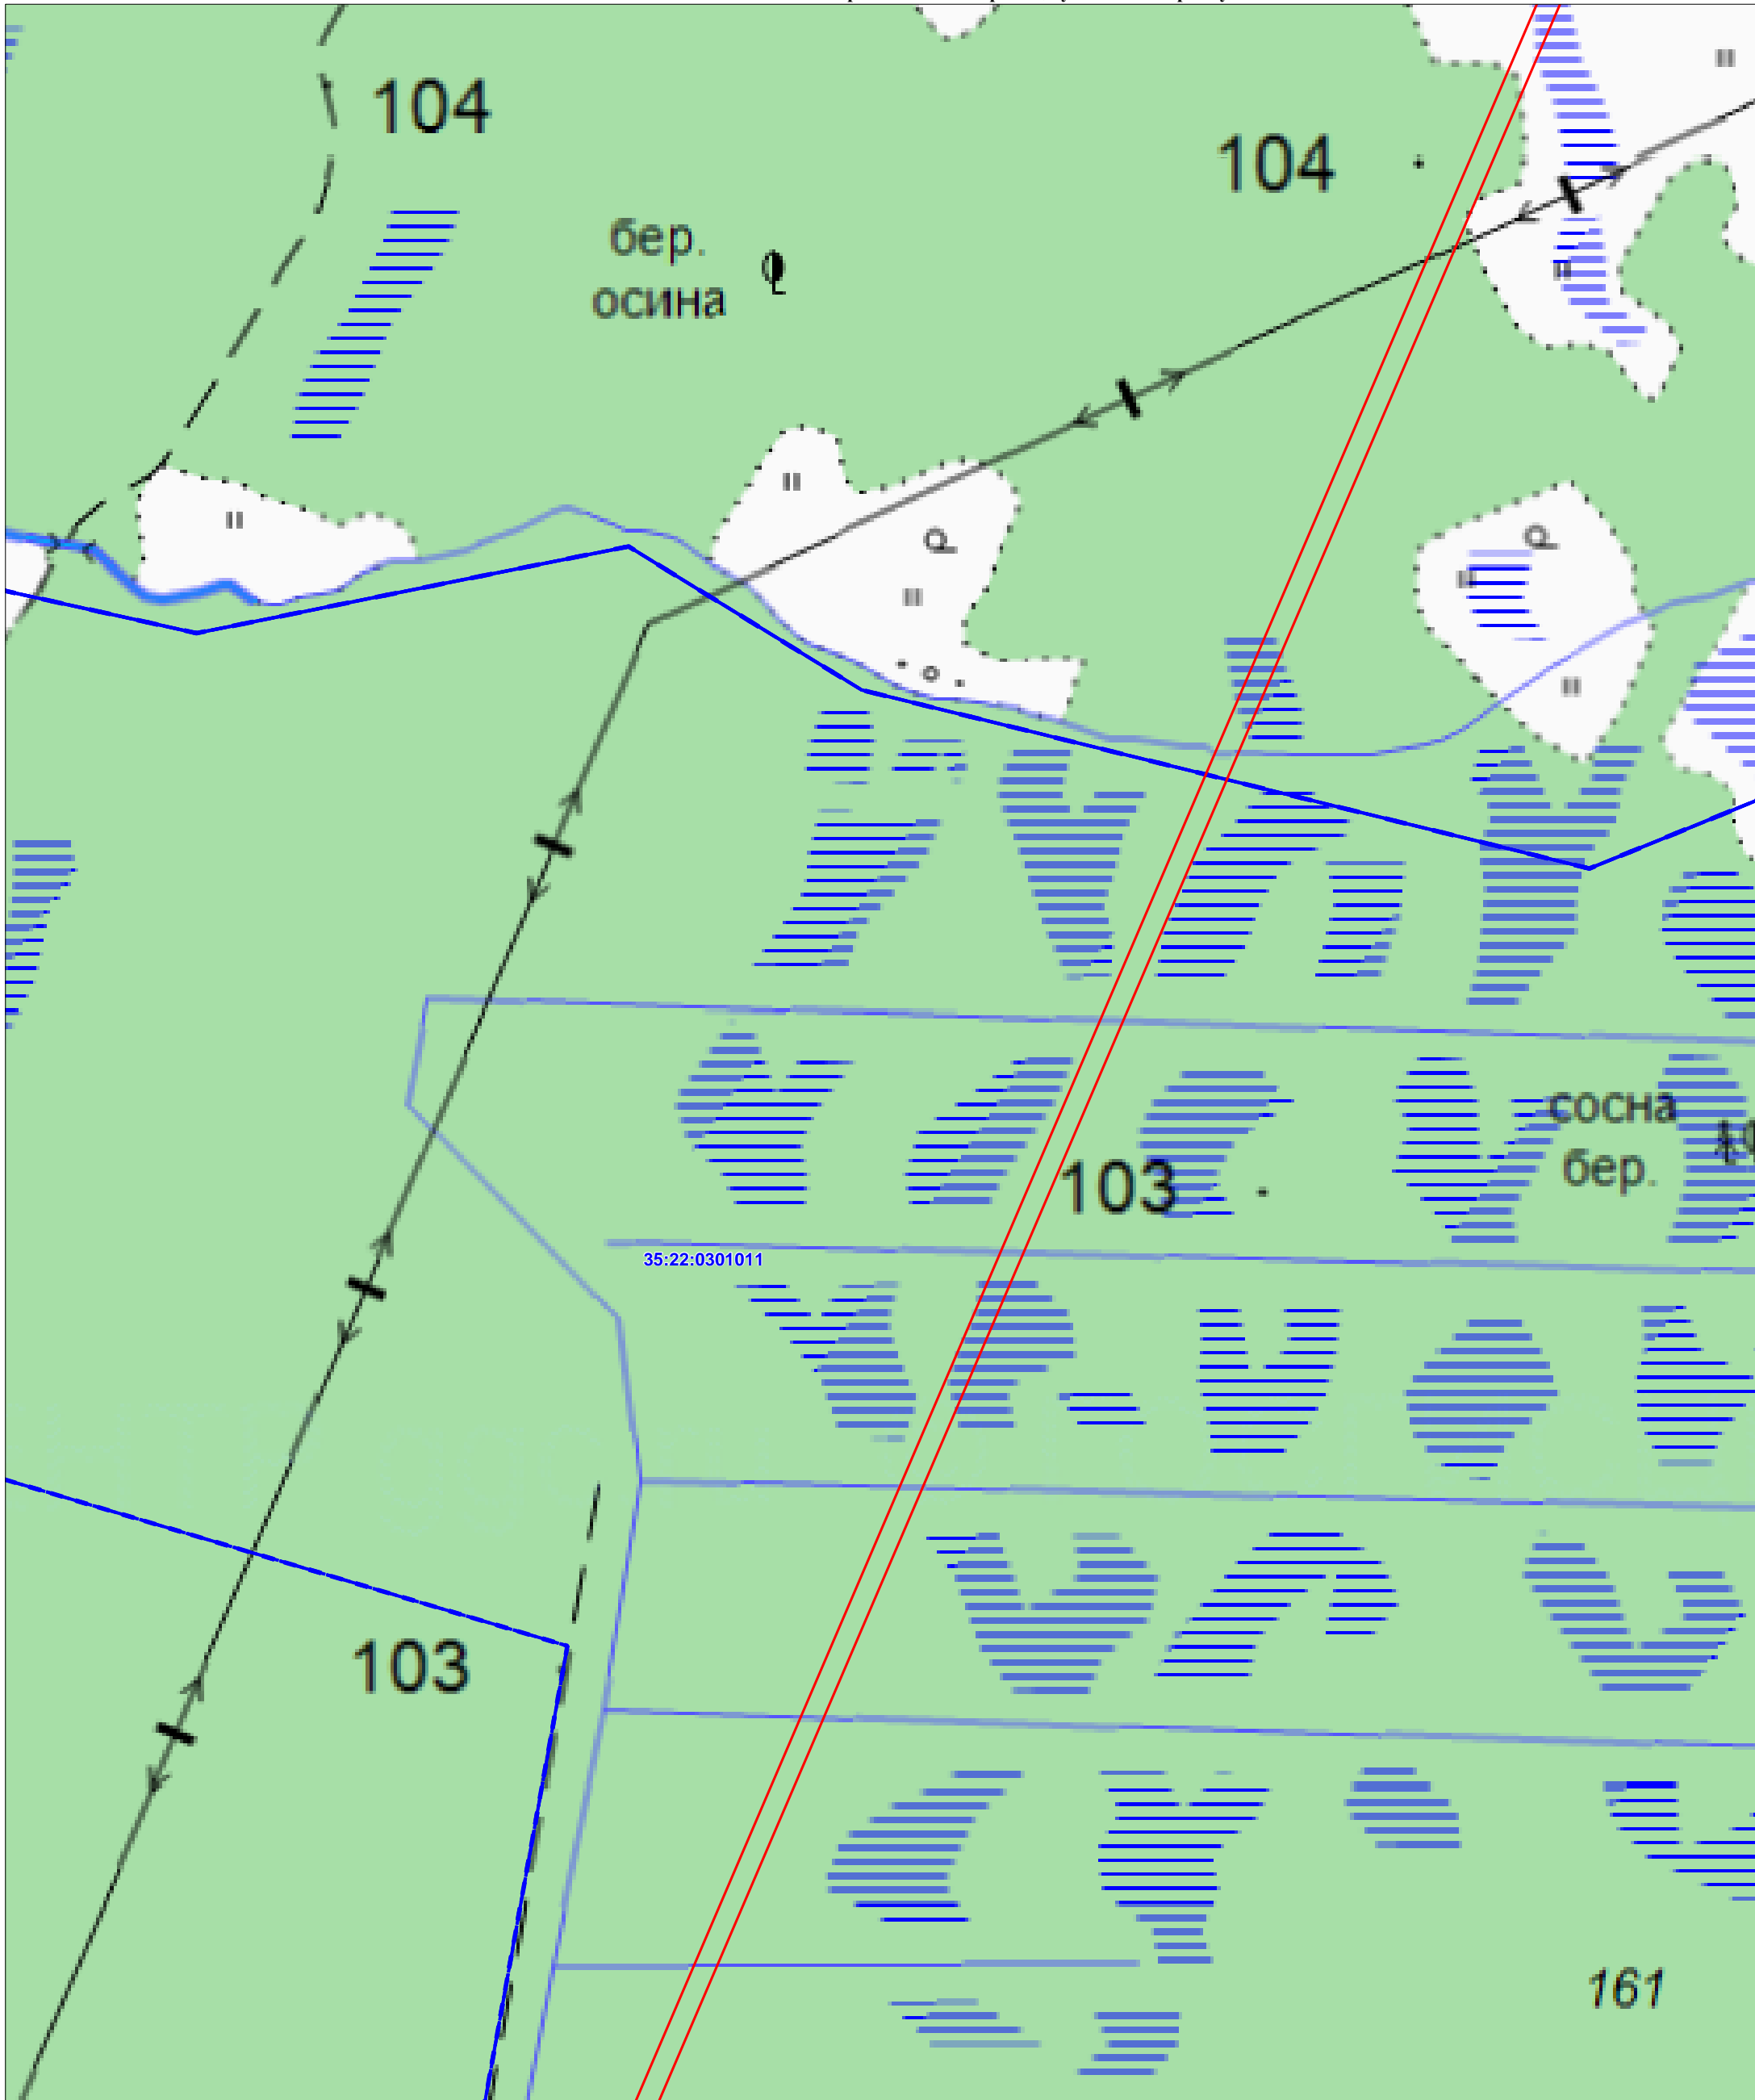


Условные обозначения

- :75 - границы и кадастровые номера земельных участков по сведениям ЕГРН
- 35:22:0303034 - границы и номера кадастровых кварталов по сведениям ЕГРН
- границы населенных пунктов по сведениям ЕГРН
- границы публичного сервитута в целях размещения линейного объекта "Газопровод межпоселковый до д. Городище - д. Вичелово - д. Костяевка Череповецкий район (1-ая очередь) Вологодской области"
- 35:22:0000000:1591 - границы и кадастровые номера объектов капитального строительства по сведениям ЕГРН
- 1 - характерные точки границы

**ОПИСАНИЕ МЕСТОПОЛОЖЕНИЯ ГРАНИЦ**  
 публичного сервитута в целях размещения линейного объекта "Газопровод межпоселковый до д. Городище - д. Вичелово - д. Костяевка Череповецкий район (1-ая очередь) Вологодской области"

Схема расположения границ публичного сервитута

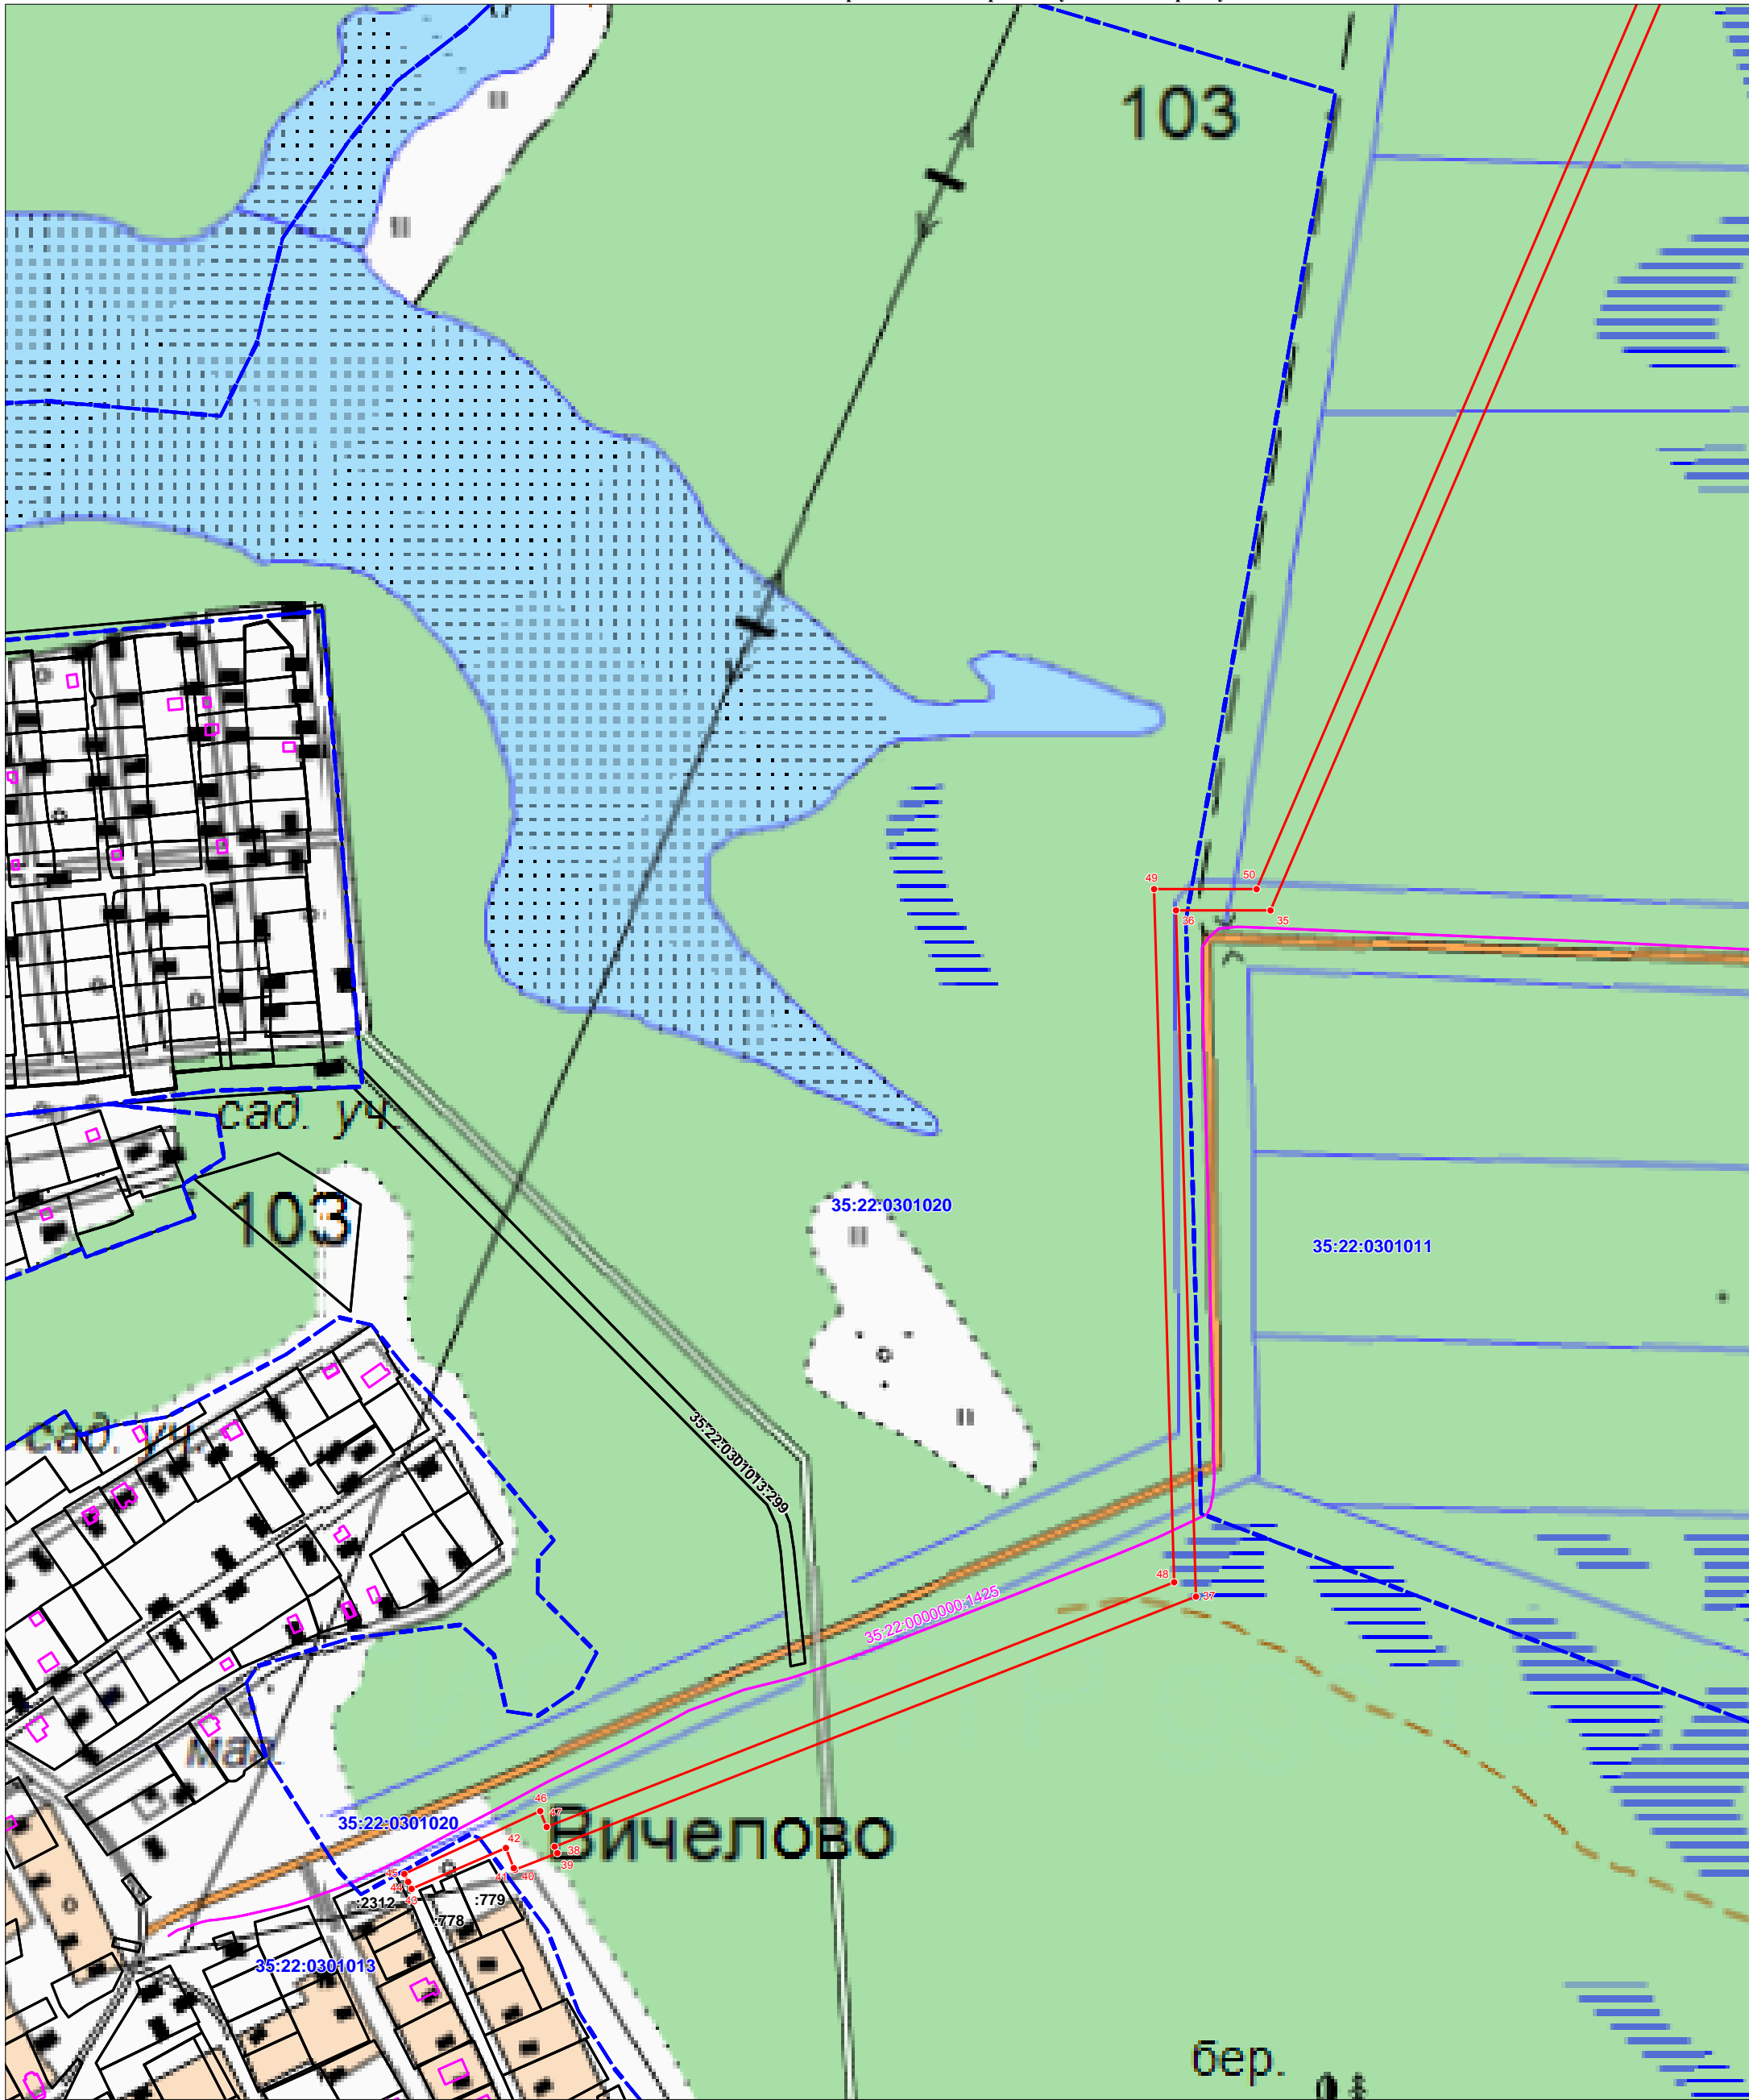


Условные обозначения

- :75 - границы и кадастровые номера земельных участков по сведениям ЕГРН
- 35:22:0303034 - границы и номера кадастровых кварталов по сведениям ЕГРН
- границы населенных пунктов по сведениям ЕГРН
- границы публичного сервитута в целях размещения линейного объекта "Газопровод межпоселковый до д. Городище - д. Вичелово - д. Костяевка Череповецкий район (1-ая очередь) Вологодской области"
- 35:22:0000000:1591 - границы и кадастровые номера объектов капитального строительства по сведениям ЕГРН
- 1 - характерные точки границы

**ОПИСАНИЕ МЕСТОПОЛОЖЕНИЯ ГРАНИЦ**  
публичного сервитута в целях размещения линейного объекта "Газопровод межпоселковый до д. Городище - д. Вичелово - д. Костяевка Череповецкий район (1-ая очередь) Вологодской области"

Схема расположения границ публичного сервитута

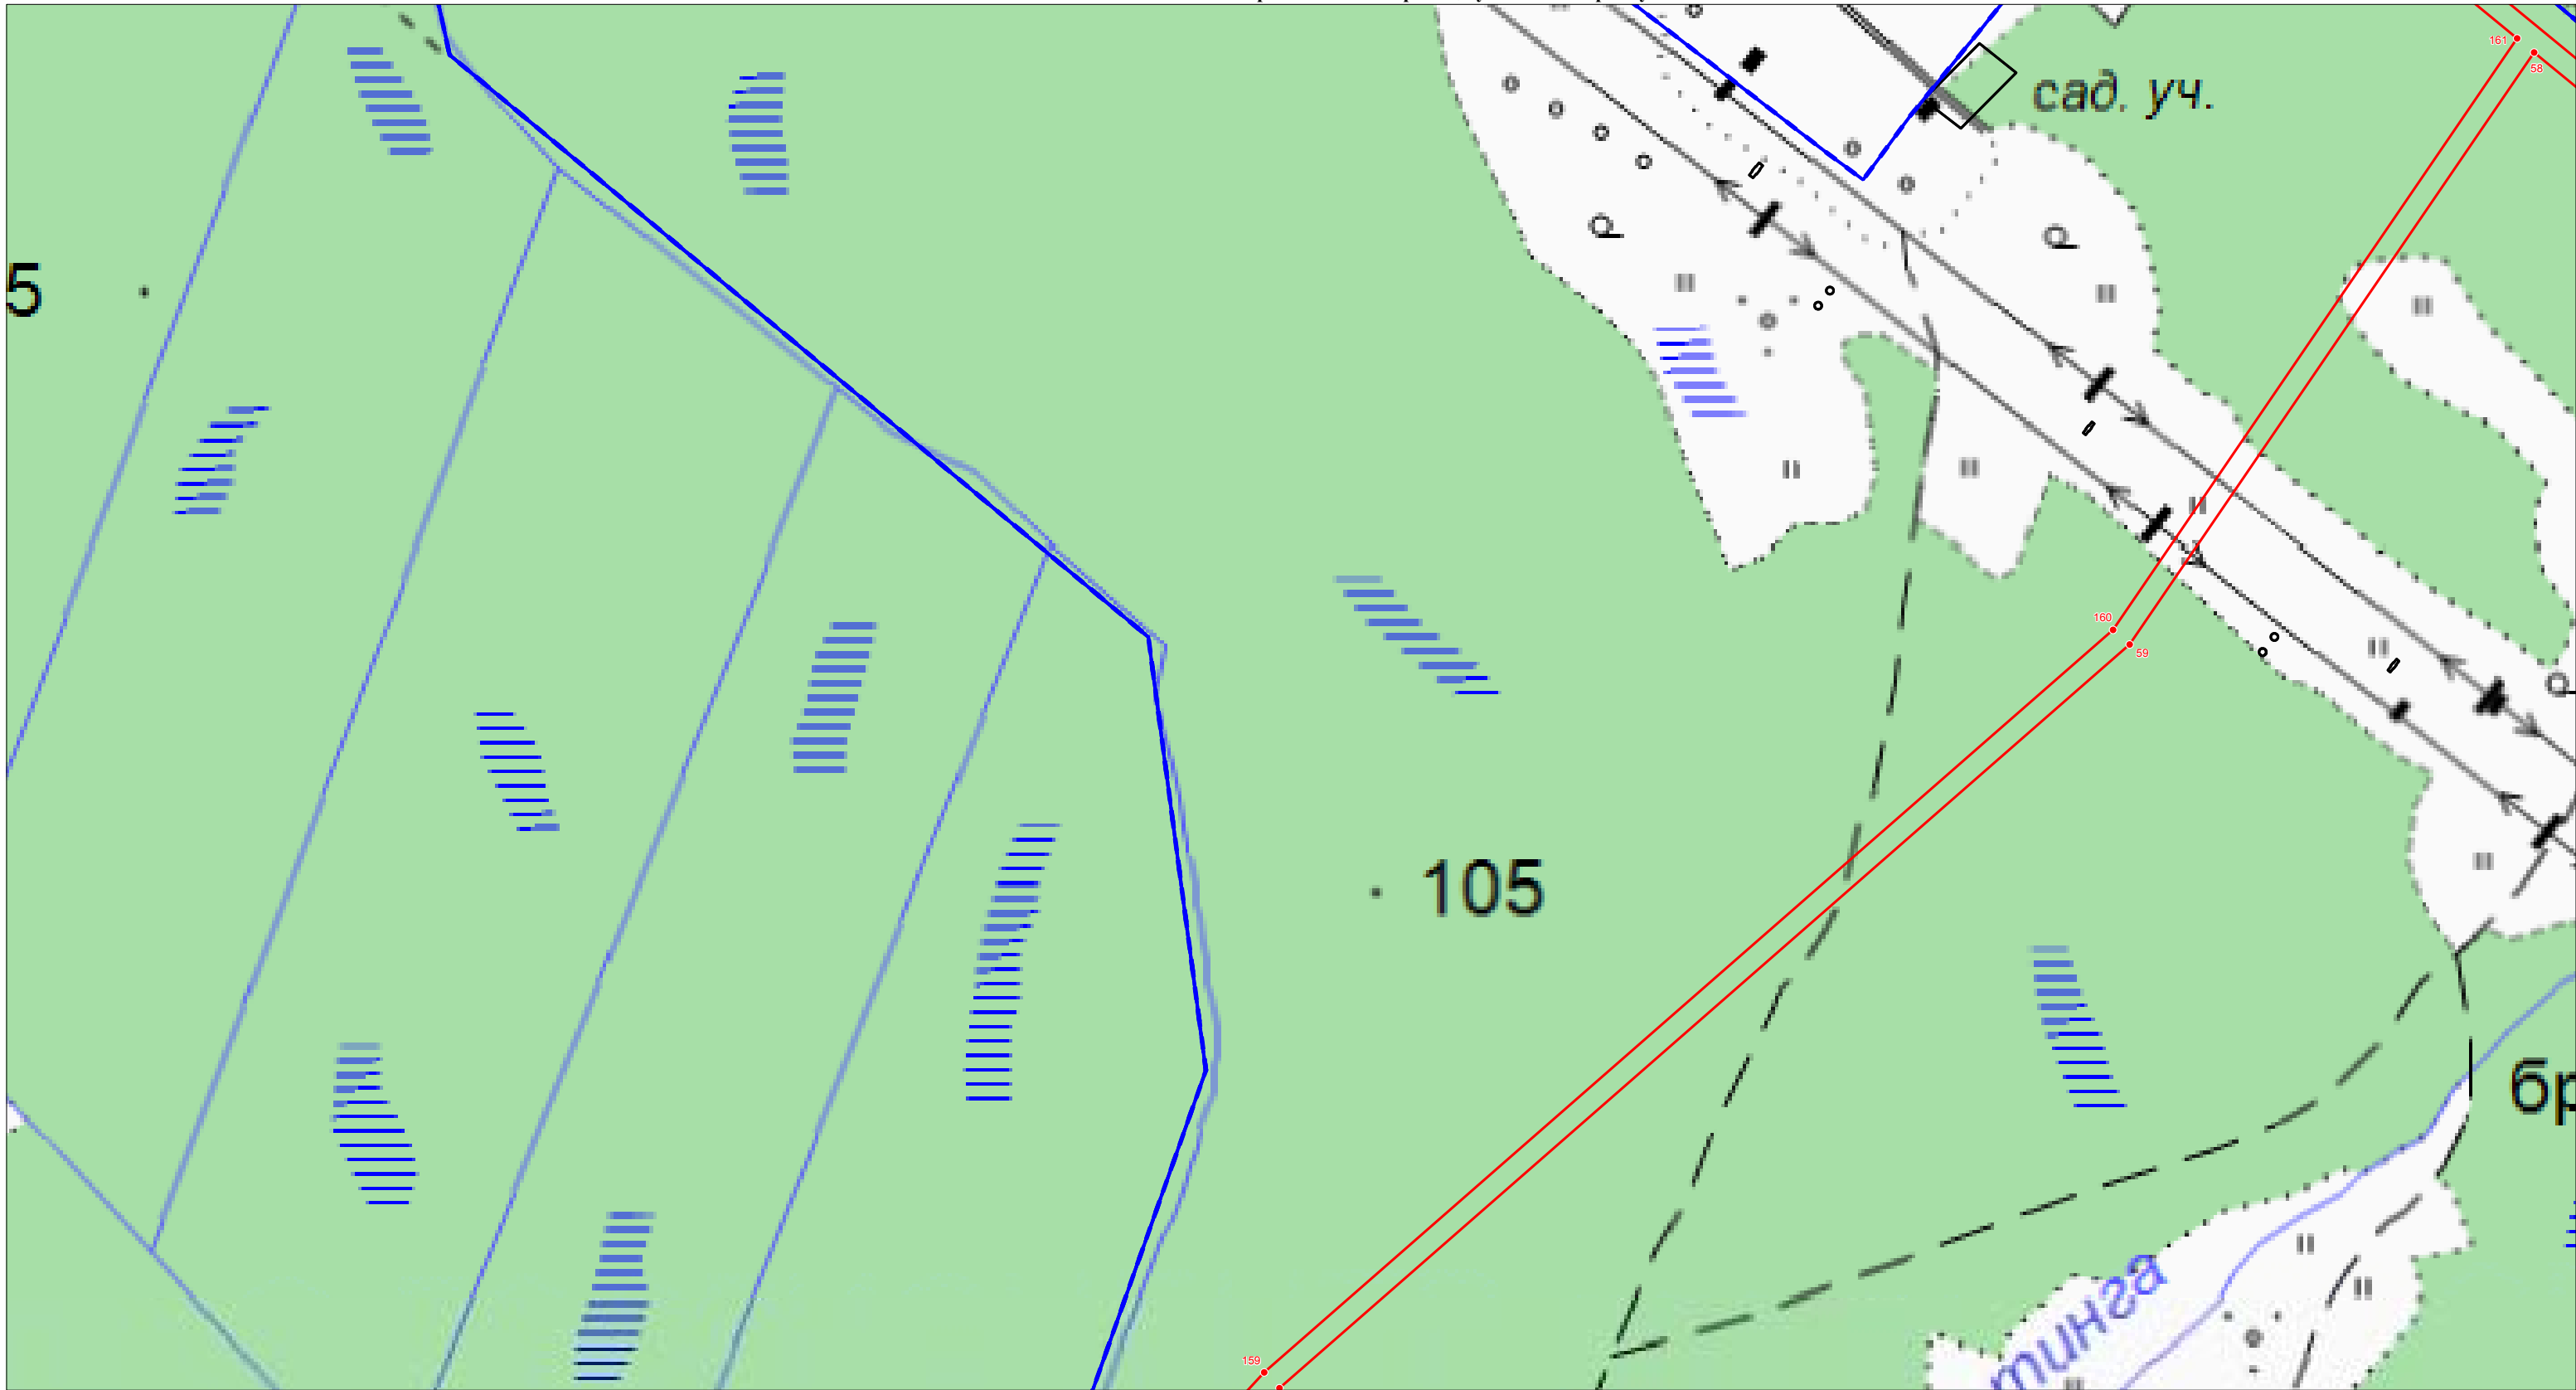


Условные обозначения

- :75 - границы и кадастровые номера земельных участков по сведениям ЕГРН
- 35:22:0303034 - границы и номера кадастровых кварталов по сведениям ЕГРН
- границы населенных пунктов по сведениям ЕГРН
- границы публичного сервитута в целях размещения линейного объекта "Газопровод межпоселковый до д. Городище - д. Вичелово - д. Костяевка Череповецкий район (1-ая очередь) Вологодской области"
- границы и кадастровые номера объектов капитального строительства по сведениям ЕГРН
- 1 - характерные точки границы

**ОПИСАНИЕ МЕСТОПОЛОЖЕНИЯ ГРАНИЦ**  
 публичного сервитута в целях размещения линейного объекта "Газопровод межпоселковый до д. Городище -д.  
 Вичелово - д. Костяевка Череповецкий район (1-ая очередь) Вологодской области"

Схема расположения границ публичного сервитута

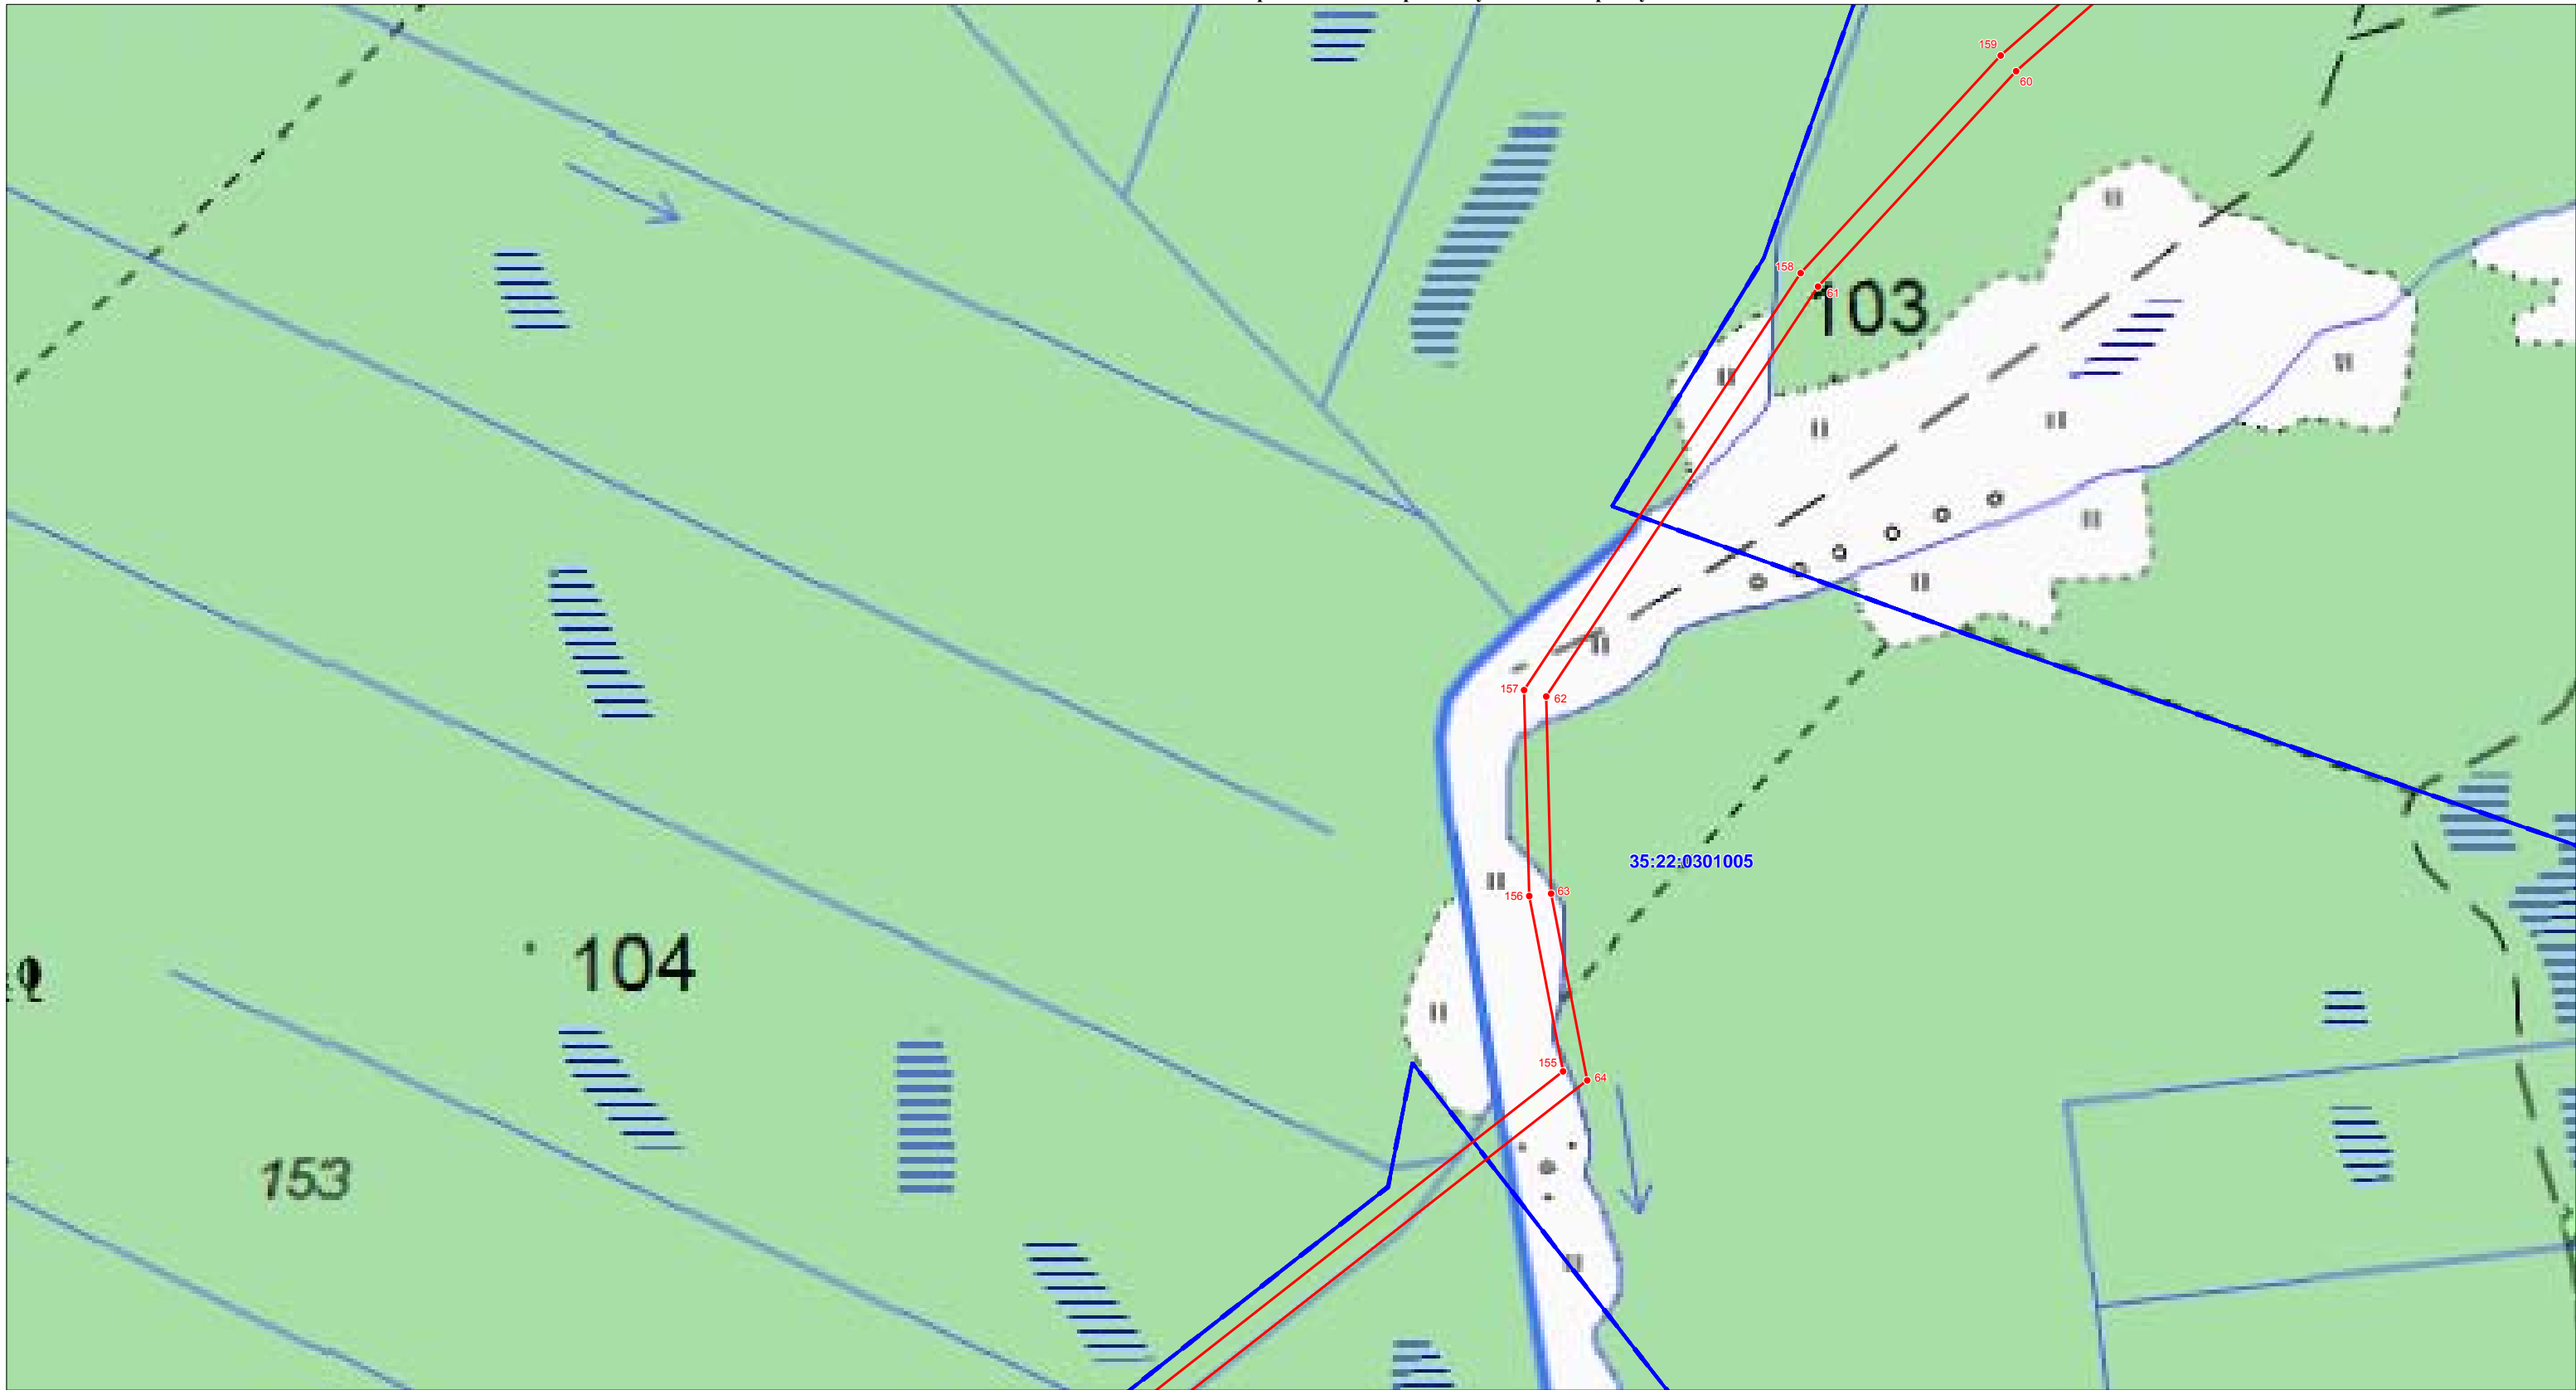


Условные обозначения

- :75 - границы и кадастровые номера земельных участков по сведениям ЕГРН
- 35:22:0303034 - границы и номера кадастровых кварталов по сведениям ЕГРН
- границы населенных пунктов по сведениям ЕГРН
- границы публичного сервитута в целях размещения линейного объекта "Газопровод межпоселковый до д. Городище - д. Вичелово - д. Костяевка Череповецкий район (1-ая очередь) Вологодской области"
- 35:22:0000000:1591 - границы и кадастровые номера объектов капитального строительства по сведениям ЕГРН
- <sup>1</sup> - характерные точки границы

**ОПИСАНИЕ МЕСТОПОЛОЖЕНИЯ ГРАНИЦ**  
 публичного сервитута в целях размещения линейного объекта "Газопровод межпоселковый до д. Городище -д.  
 Вичелово - д. Костяевка Череповецкий район (1-ая очередь) Вологодской области"

Схема расположения границ публичного сервитута

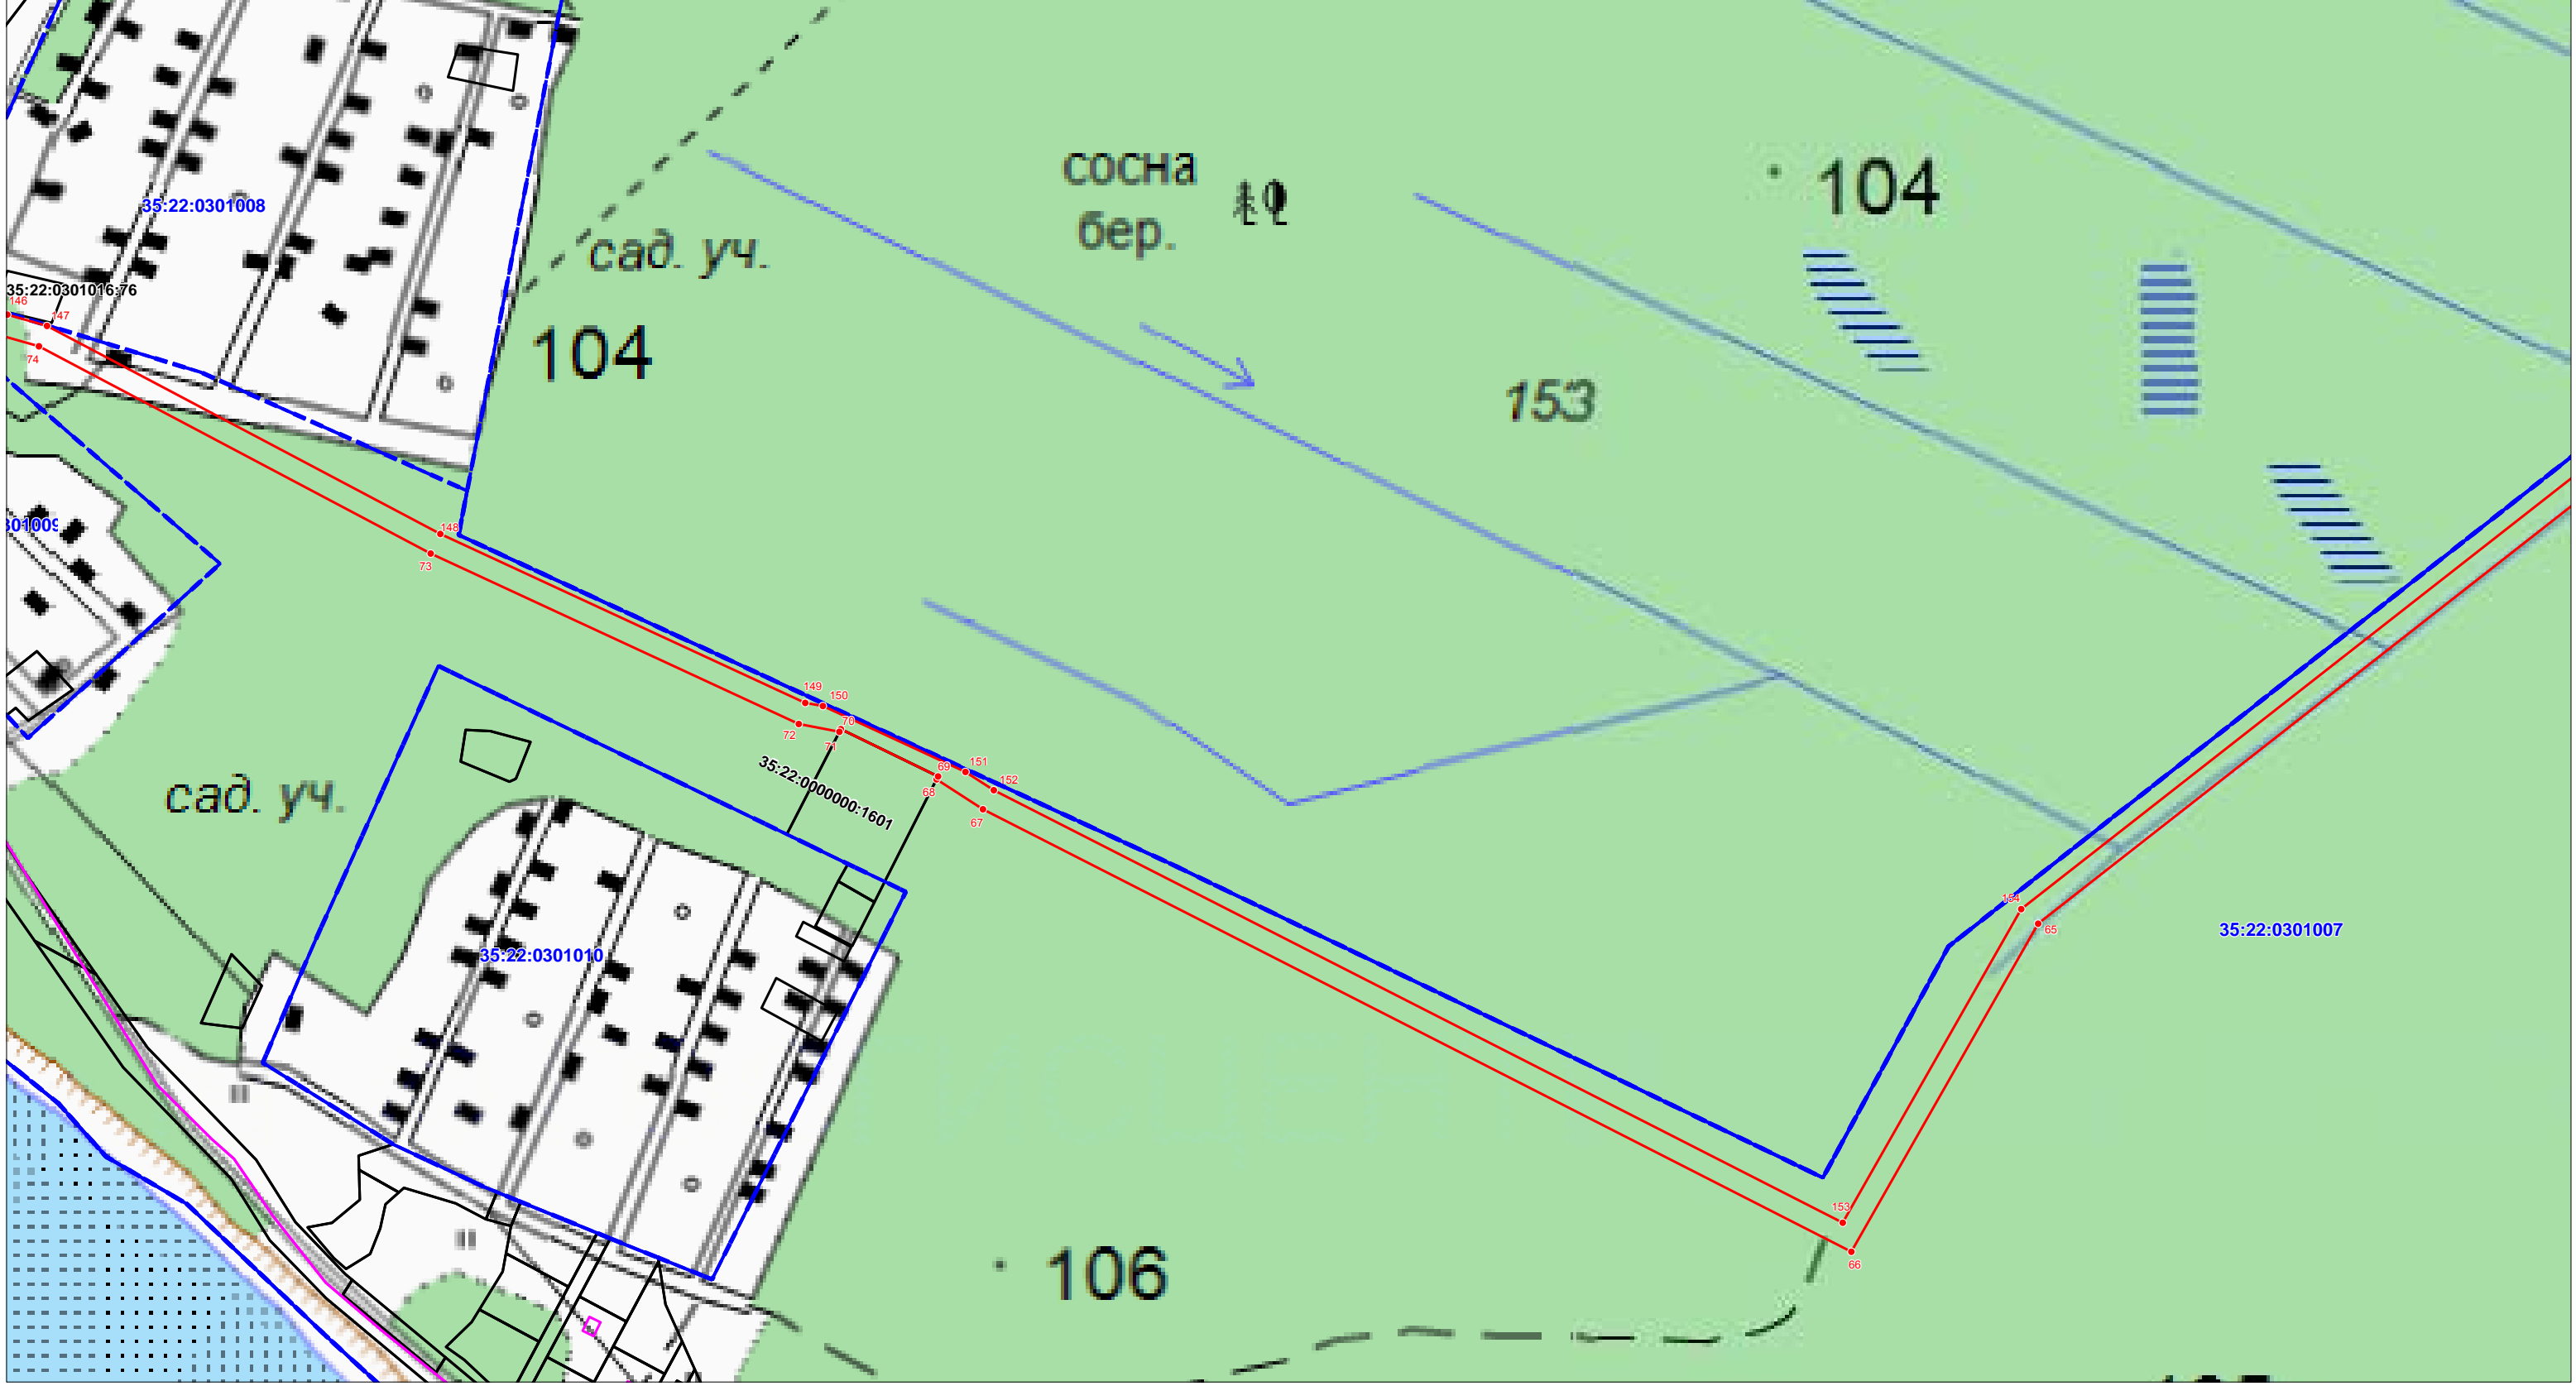


Условные обозначения

- :75 - границы и кадастровые номера земельных участков по сведениям ЕГРН
- 35:22:0303034 - границы и номера кадастровых кварталов по сведениям ЕГРН
- границы населенных пунктов по сведениям ЕГРН
- границы публичного сервитута в целях размещения линейного объекта "Газопровод межпоселковый до д. Городище - д. Вичелово - д. Костяевка Череповецкий район (1-ая очередь) Вологодской области"
- 35:22:0000000:1591 - границы и кадастровые номера объектов капитального строительства по сведениям ЕГРН
- 1 - характерные точки границы

**ОПИСАНИЕ МЕСТОПОЛОЖЕНИЯ ГРАНИЦ**  
 публичного сервитута в целях размещения линейного объекта "Газопровод межпоселковый до д. Городище -д.  
 Вичелово - д. Костяевка Череповецкий район (1-ая очередь) Вологодской области"

Схема расположения границ публичного сервитута

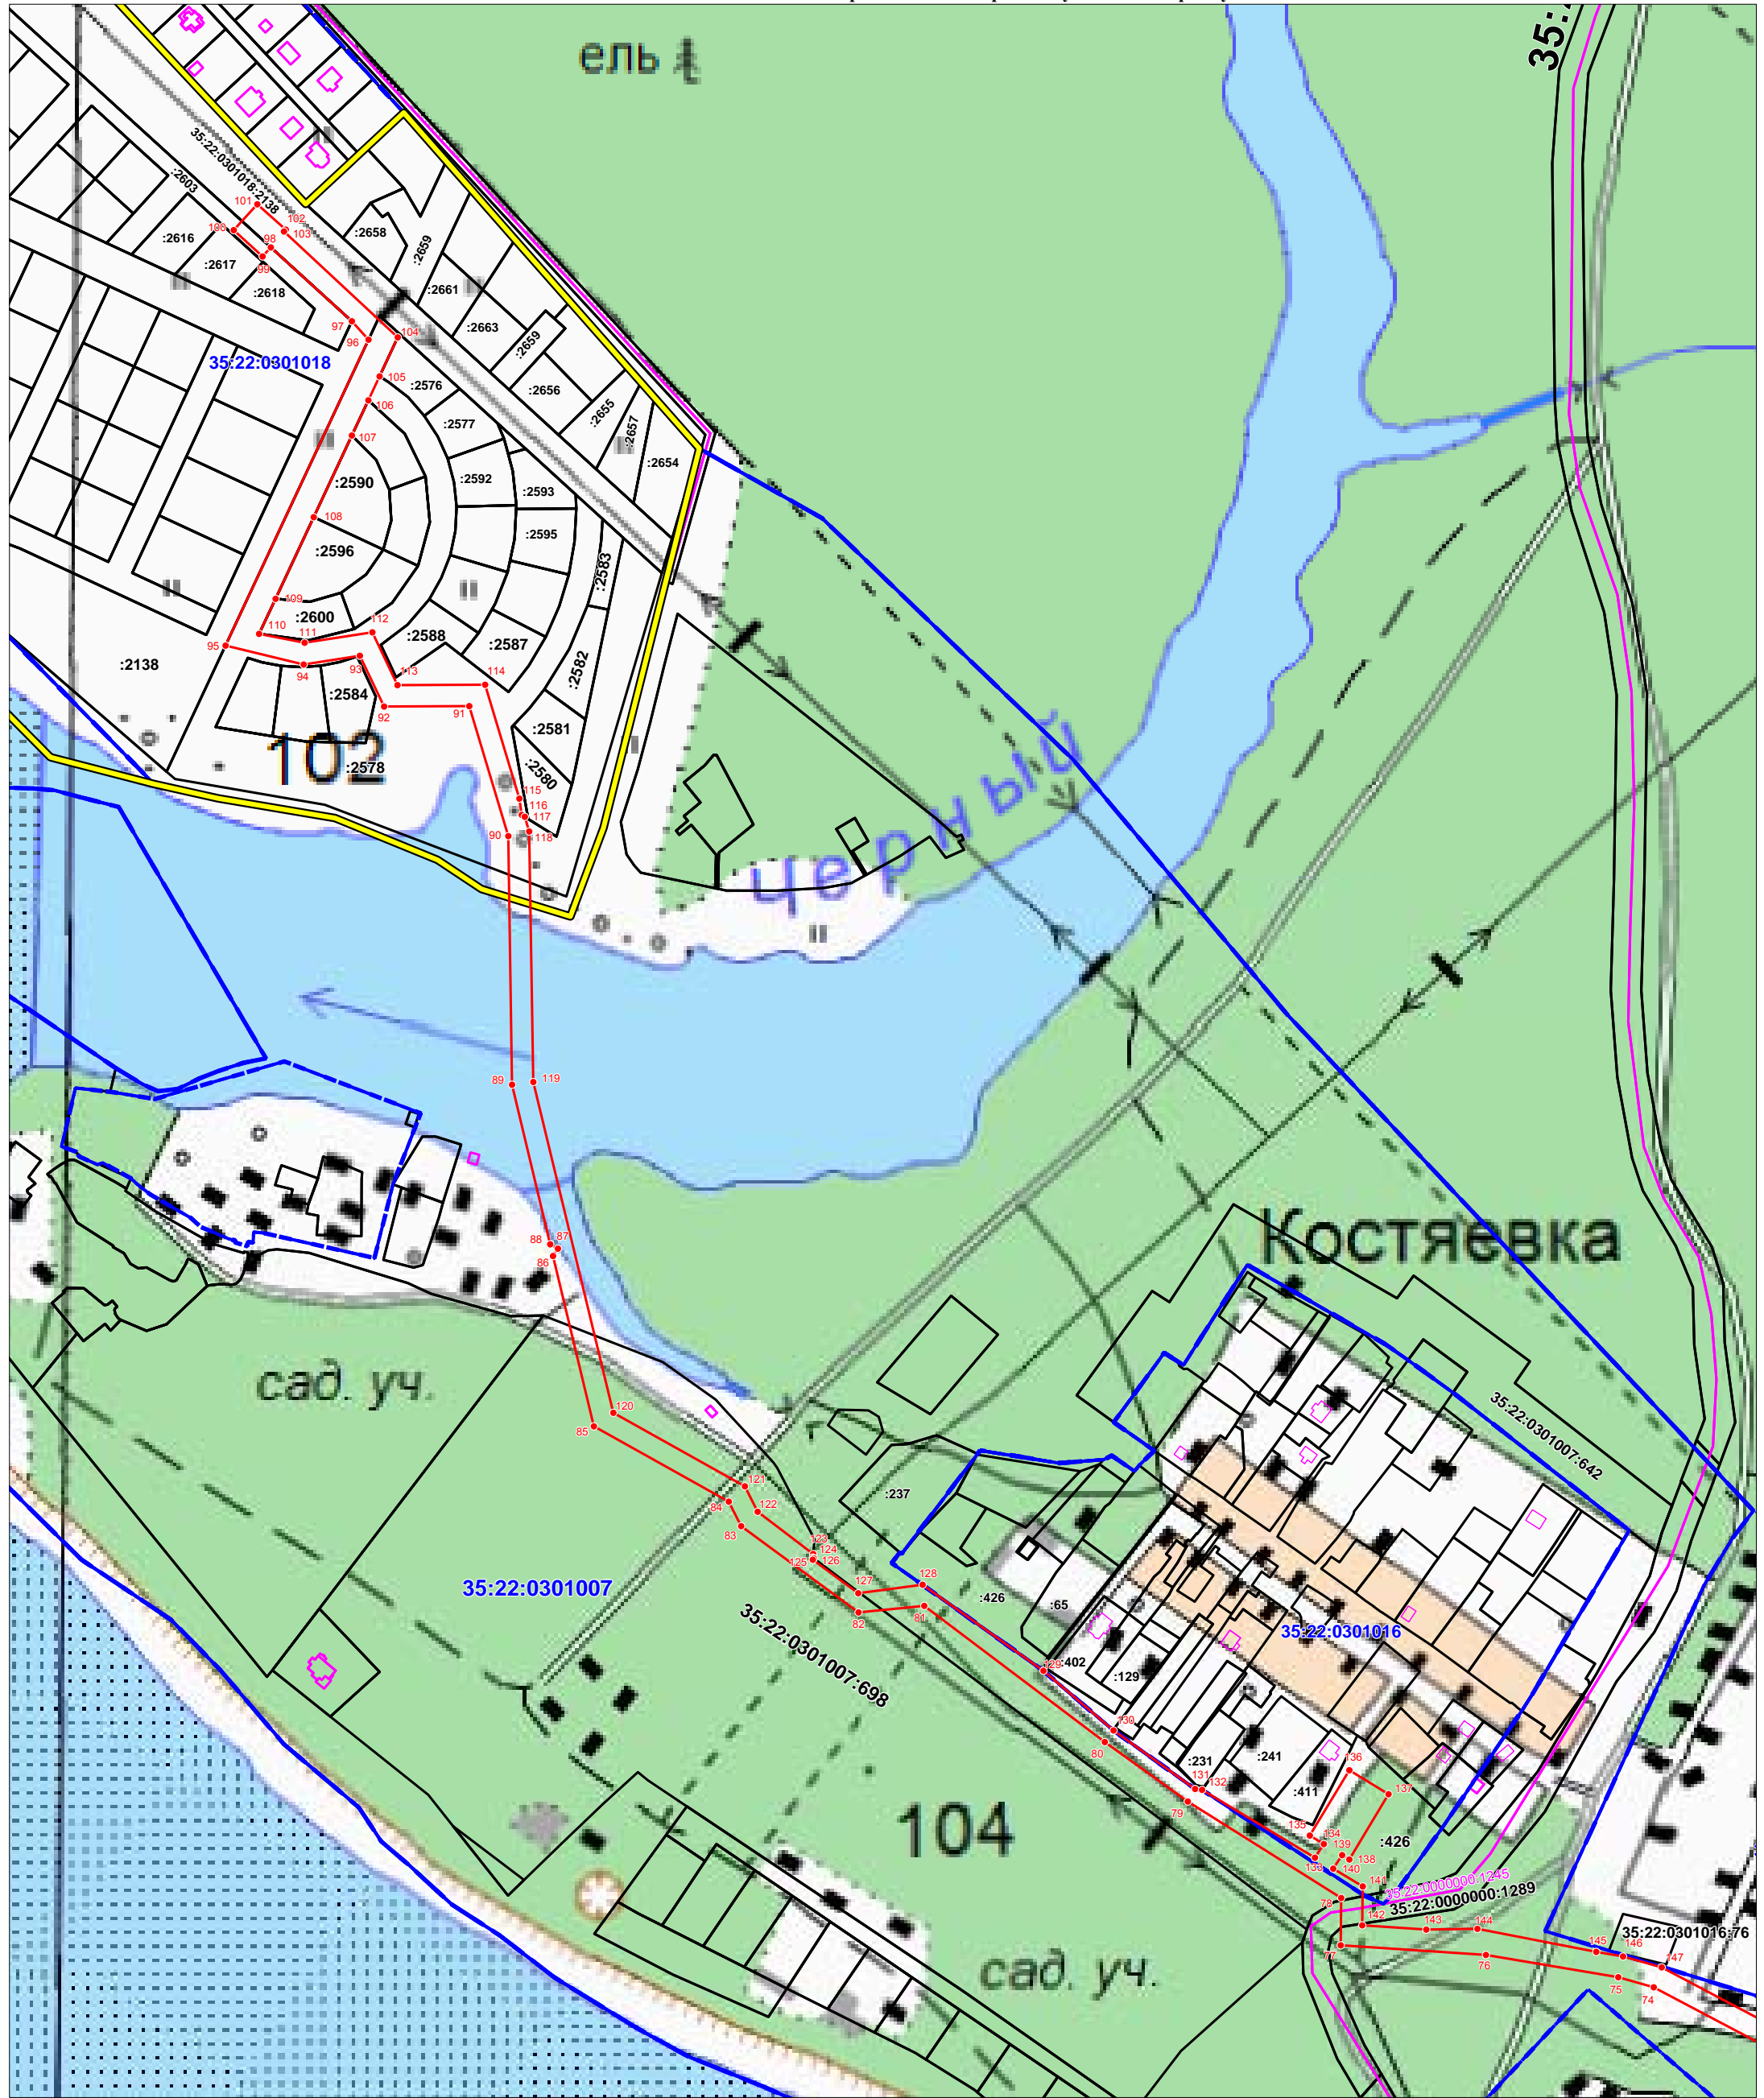


Условные обозначения

- :75 - границы и кадастровые номера земельных участков по сведениям ЕГРН
- 35:22:0303034 - границы и номера кадастровых кварталов по сведениям ЕГРН
- границы населенных пунктов по сведениям ЕГРН
- границы публичного сервитута в целях размещения линейного объекта "Газопровод межпоселковый до д. Городище - д. Вичелово - д. Костяевка Череповецкий район (1-ая очередь) Вологодской области"
- 35:22:0000000:1591 - границы и кадастровые номера объектов капитального строительства по сведениям ЕГРН
- 1 - характерные точки границы

**ОПИСАНИЕ МЕСТОПОЛОЖЕНИЯ ГРАНИЦ**  
 публичного сервитута в целях размещения линейного объекта "Газопровод межпоселковый до д. Городище - д. Вичелово - д. Костяевка Череповецкий район (1-ая очередь) Вологодской области"

Схема расположения границ публичного сервитута



Условные обозначения

- :75 - границы и кадастровые номера земельных участков по сведениям ЕГРН
- 35:22:0303034 - границы и номера кадастровых кварталов по сведениям ЕГРН
- границы населенных пунктов по сведениям ЕГРН
- границы публичного сервитута в целях размещения линейного объекта "Газопровод межпоселковый до д. Городище - д. Вичелово - д. Костяевка Череповецкий район (1-ая очередь) Вологодской области"
- границы и кадастровые номера объектов капитального строительства по сведениям ЕГРН
- 1 - характерные точки границы