


УТВЕРЖАЮ
 Директор ИПОУ ЦНАО «Нальчикский
 Профессиональный колледж»
 В.А. Евашова



План застройки площадки для проведения демонстрационного экзамена по стандартам
 Ворлдскиллс Россия в период проведения промежуточной аттестации.
 Компетенция «Сварочные технологии», номер компетенции: 10, код № 1.1

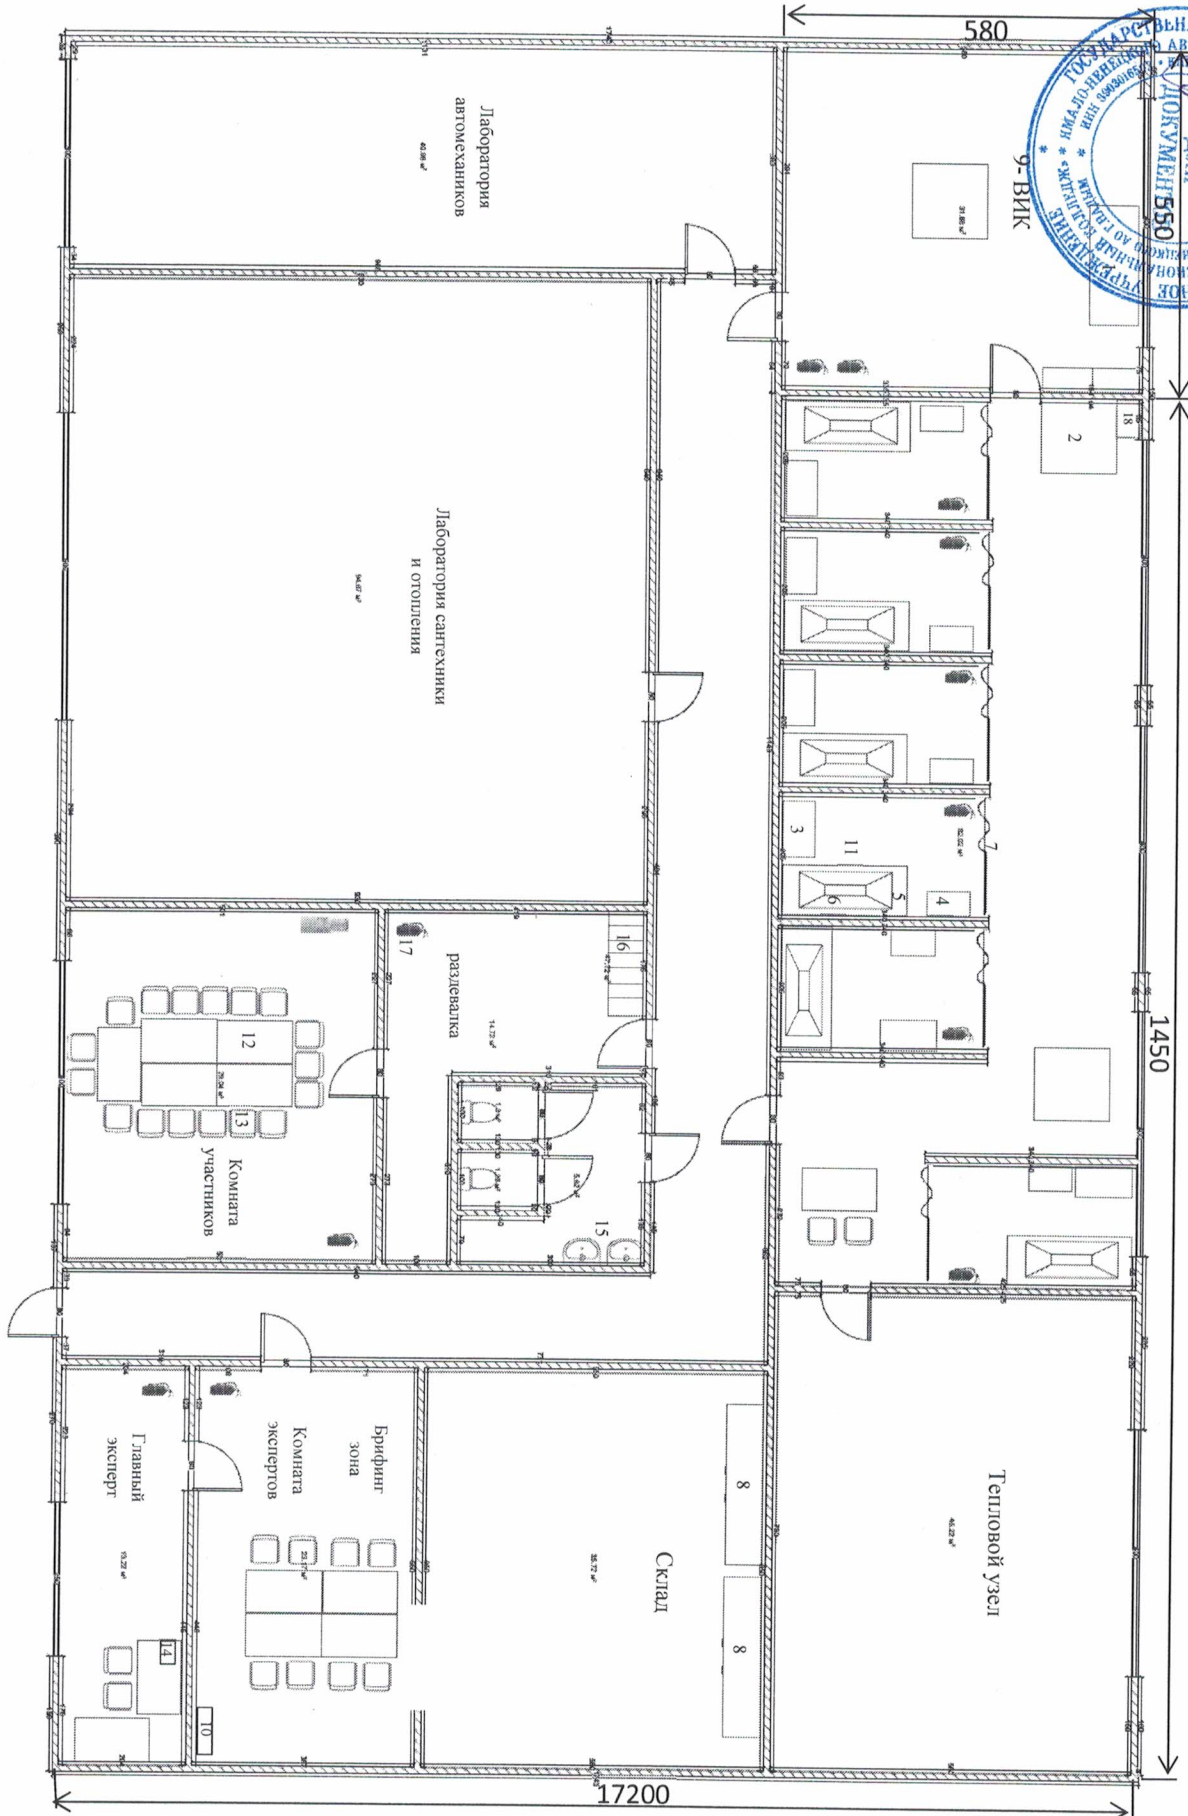

- 1 Пресс
- 2 Заточный станок
- 3 Перекатная тележка для инструментов
- 4 Сварочный аппарат
- 5 Стол сварочный с фильтром и комплектом розеток 220 В
- 6 Зонт вентиляционной системы
- 7 Защитная штора
- 8 Стеллаж
- 9 Комната ВИК
- 10 Вешалка
- 11 Дизеллектрический коврик
- 12 Стол
- 13 Стул
- 14 Ортехника
- 15 Раковина
- 16 Шкаф для спец.одежды
- 17 Огнегтушитель
- 18 Печки для прокатки электродов