

Зарегистрирована
Управлением Государственного пожарного
надзора ГУ МЧС России по Челябинской
области

"24" марта 20 10 г.

Регистрационный N 75401364-00695-0500

ДЕКЛАРАЦИЯ ПОЖАРНОЙ БЕЗОПАСНОСТИ

Настоящая декларация составлена в отношении **Муниципального дошкольного образовательного учреждения детского сада общеразвивающего вида с приоритетным осуществлением интеллектуального направления развития воспитанников 2 категории №28 г. Челябинска.**

(указывается организационно-правовая форма юридического лица, функциональное назначение, полное и сокращенное наименование)

Основной государственный регистрационный номер записи о государственной регистрации юридического лица **1027402332968**

Идентификационный номер налогоплательщика **7447033009**

Место нахождения объекта защиты: **город Челябинск, ул. Российская, 28а.**

(указывается адрес фактического места нахождения объекта защиты)

Почтовый и электронный адреса, телефон, факс юридического лица и объекта защиты: **454002 г. Челябинск, ул. Российская, 28а тел.: (351) 264-11-45.**

№ п/п	Наименование раздела
1	Реквизиты эксплуатирующей организации Муниципальное дошкольное образовательное учреждение Детский сад №28. Адрес: 454002 г. Челябинск, ул.Российская, 28а. Директор – Кирилова А.Г., общим обеспечением пожарной безопасности занимается заместитель директора по административно-хозяйственной части Юрочкина О.В. <i>1. Общие сведения.</i> <i>1.1 Обоснование декларирования.</i> Решение о разработке декларации принято на основании следующих нормативно-правовых документов: 1. Федеральный закон от 22 июля 2008 года N 123-ФЗ «Технический регламент о требованиях пожарной безопасности» 2. Приказ МЧС России от 24 февраля 2009 г. N 91 «Об утверждении формы и порядка регистрации декларации пожарной безопасности» (зарегистрирован в Минюсте РФ 23 марта 2009 г. Регистрационный N 13577)

2. Результаты анализа пожарной безопасности.

Здания детского сада – литера А построено в 1936 году, литера А1 и А3 в 1966 году, литера А2 в 1974 году, по действующим на момент строительства нормам. Принято в эксплуатацию государственной комиссией и используется по прямому назначению.

В здании выполняется ряд организационно-технических мероприятий позволяющие соблюдать требования правил и норм пожарной безопасности:

Для технического обслуживания систем противопожарной защиты заключен договор со специализированной организацией, имеющей лицензию на данный вид деятельности. ООО «Урал-Фортуна» имеется договор № 48.

Разработаны планы эвакуации на случай пожара и вывешены на видные места и регулярно проводится их практическая отработка;

Все помещения обеспечены первичными средствами пожаротушения в соответствии с требованиями ППБ 01-03;

Обеспечено строгое выполнение требований противопожарного режима во всех пожароопасных помещениях и помещениях с массовым пребыванием людей.

2 Оценка возможного ущерба имуществу третьих лиц от пожара не производится в связи с отсутствием арендных отношений. Противопожарные разрывы между зданиями соответствуют требованиям приложения 1* «Противопожарные требования» СНиП 2.07.01-89*.

3 На объекте защиты выполняются требования:
ГОСТ 12.1.004-91* «Пожарная безопасность. Технические требования».
ГОСТ 30257.1-94 «Конструкции строительные. Методы испытаний на огнестойкость. Несущие и ограждающие конструкции».
ГОСТ 30403-96 «Конструкции строительные. Методы определения пожарной опасности».

СНиП 21-01-97* «Пожарная безопасность зданий и сооружений».

СНиП 2.08.02-89* «Общественные здания и сооружения».

СНиП 2.04.01-85* «Внутренний водопровод и канализация зданий».

СНиП 41-01-2003 «Отопление, вентиляция и кондиционирование».

СНиП 2.07.01-89* «Градостроительство. Планировка и застройка городских и сельских поселений».

СНиП 2.04.02-84* «Водоснабжение. Наружные сети и сооружения».

СНиП 23-05-95 «Естественное и искусственное освещение».

НПБ 104-03 «Проектирование систем оповещения людей о пожаре в зданиях и сооружениях».

НПБ 105-03 «Определение категории зданий, помещений, сооружений по взрывопожарной и пожарной опасности».

НПБ 110-03 «Перечень зданий, сооружений, помещений и оборудования, подлежащих защите автоматическими установками тушения и обнаружения пожара».

Правила устройства электроустановок (ПУЭ).

НПБ 88-2001* Установки пожаротушения и сигнализации. Нормы и правила проектирования.

НПБ 160-97 «Цвета сигнальные. Знаки пожарной безопасности. Виды, размеры, общие технические требования»

НПБ 166-97 «Пожарная техника. Огнетушители. Требования к эксплуатации».

ППБ 01-03 «Правила пожарной безопасности в РФ».

Помещения МДОУ № 28 расположены в отдельно стоящем двух этажном здании. Здание с плоской кровлей, подвалом. Освещение электрическое, отопление центральное водяное.

Помещения обеспечены телефонной связью.

От здания детского сада на расстоянии не менее 6 метров отсутствуют здания и сооружения, что не противоречит Таблице №1*, Приложение 1* СНиП 2.07.01-89*.

На расстоянии 50 м. от здания не располагаются автозаправочные

станции, автогаражи в соответствии с п.6.39, таблицы 10* СНиП 2.07.01-89*.

Детский сад расположен в пределах времени выезда ПЧ №3 г. Челябинск пр. Тагильская, 24а.

Расстояние до здания по дорогам с твердым покрытием составляет 3,5 км, средняя скорость пожарного автомобиля около 40 км/час, время прибытия составит 5,25 минуты.

На вооружении пожарной части принято автомобили основного назначения – 2 единицы (автоцистерна АЦ-40), специальный автомобиль (автолестница).

Характеристика здания, объемно-планировочные и конструктивные решения.

Здание детского сада (литера А) – 2 этажа.

Здание второй степени огнестойкости:

стены наружные – кирпичные;

перегородки – кирпичные, досчатые;

перекрытие чердачное – железобетонные плиты;

перекрытие междуэтажное – железобетонные плиты.

Помещения относятся к классу функциональной пожарной опасности Ф 1.1 в соответствии с СНиП 21-01-97* п.5.21*.

Пределы огнестойкости строительных конструкций для здания детского сада приняты в соответствии с требованиями п. 5.18 таб.4 СНиП 21-01-97*, а именно:

Таблица №1

№ п/п	Наименование строительных конструкций	Предел огнестойкости, мин.	
		Требуемый	Принятый
	Несущие элементы здания	R 90	R 90
	Наружные несущие стены	E 15	RE 150

	Перекрытия междуэтажные	REI 45	REI 45
	Лестничные клетки:		
	-внутренние стены	REI 90	REI 180
	-марши и площадки лестниц	R 60	R 60

Классы пожарной строительных конструкций здания для класса пожарной опасности здания С1 приняты в соответствии с требованиями таб.5 СНиП 21-01-97*, сведены в таблицу 2.

Таблица №2

№ п/п	Вид строительных Конструкций	Класс пожарной опасности конструкции, требуемый	Класс пожарной опасности конструкции, принятый
	Несущие элементы здания	К0	К0
	Стены наружные с внешней стороны	К0	К0
	Перегородки, перекрытия	К1	К1
	Стены лестничных клеток и противопожарные преграды	К0	К0
	Марши и площадки лестниц в лестничных	К0	К0

Облицовочные материалы и покрытие полов на путях эвакуации детского сада выполнены в соответствии с требованиями п. 6.25* СНиП 21-01-97*.

Здание детского сада (литера А1, А3) – 2 этажа.

Здание второй степени огнестойкости:

стены наружные – шлакоблочные;

перегородки – шлакоблочные, деревянные;

перекрытие чердачное – железобетонные плиты;

перекрытие междуэтажное – железобетонные плиты.

Помещения относятся к классу функциональной пожарной опасности Ф 1.1 в соответствии с СНиП 21-01-97* п.5.21*.

Пределы огнестойкости строительных конструкций для здания детского сада приняты в соответствии с требованиями п. 5.18 таб.4 СНиП 21-01-97*, а именно:

Таблица №1

№ п/п	Наименование строительных конструкций	Предел огнестойкости, мин.	
		Требуемый	Принятый
	Несущие элементы здания	R 90	R 90
	Наружные несущие стены	E 15	RE 150
	Перекрытия междуэтажные	REI 45	REI 45
	Лестничные клетки:		
	-внутренние стены	REI 90	REI 180
	-марши и площадки лестниц	R 60	R 60

Классы пожарной строительных конструкций здания для класса пожарной опасности здания С1 приняты в соответствии с требованиями таб.5 СНиП 21-01-97*, сведены в таблицу 2.

Таблица №2

№ п/п	Вид строительных Конструкций	Класс пожарной опасности конструкции, требуемый	Класс пожарной опасности конструкции, принятый
	Несущие элементы здания	К0	К0
	Стены наружные с внешней стороны	К0	К0
	Перегородки, перекрытия	К1	К1
	Стены лестничных клеток и противопожарные преграды	К0	К0
	Марши и площадки лестниц в лестничных клетках	К0	К0

Облицовочные материалы и покрытие полов на путях эвакуации детского сада выполнены в соответствии с требованиями п. 6.25* СНиП 21-01-97*.

Здание детского сада (литера А2) – 2 этажа.

Здание второй степени огнестойкости:

стены наружные – кирпичные;

перегородки – кирпичные;

перекрытие чердачное – железобетонные плиты;

перекрытие междуэтажное – железобетонные плиты.

Помещения относятся к классу функциональной пожарной опасности Ф 1.1 в соответствии с СНиП 21-01-97* п.5.21*.

Пределы огнестойкости строительных конструкций для здания детского сада приняты в соответствии с требованиями п. 5.18 таб.4 СНиП 21-01-97*, а именно:

Таблица №1

№ п/п	Наименование строительных конструкций	Предел огнестойкости, мин.	
		Требуемый	Принятый
	Несущие элементы здания	R 90	R 90
	Наружные несущие стены	E 15	RE 150
	Перекрытия междуэтажные	REI 45	REI 45
	Лестничные клетки:		
	-внутренние стены	REI 90	REI 180
	-марши и площадки лестниц	R 60	R 60

Классы пожарной строительных конструкций здания для класса пожарной опасности здания С1 приняты в соответствии с требованиями таб.5 СНиП 21-01-97*, сведены в таблицу 2.

Таблица №2

№ п/п	Вид строительных Конструкций	Класс пожарной опасности конструкции, требуемый	Класс пожарной опасности конструкции, принятый
	Несущие элементы здания	К0	К0
	Стены наружные	К0	К0

	с внешней стороны		
	Перегородки, перекрытия	K1	K1
	Стены лестничных клеток и противопожарные преграды	K0	K0
	Марши и площадки лестниц в лестничных клетках	K0	K0

Облицовочные материалы и покрытие полов на путях эвакуации детского сада выполнены в соответствии с требованиями п. 6.25* СНиП 21-01-97*.

В каждом отсеке подвального этажа выполнить не менее двух окон размером 0,9х1,2м. СНиП 31-01-2003 п.7.4.2

Косоуры лестничных клеток обработаны огнезащитным составом «Джокер-М».

Двери складских помещений выполнить с пределом огнестойкости не менее EI 30. СНиП 21-01-97* п.5.14* T2.

Люки выходов на чердак выполнить с пределом огнестойкости не менее EI 30. СНиП 21-01-97* п.5.14* .

Выполнить ограждение на кровле детского сада. СНиП 21-01-97* п.8.11.

Помещение подвала следует отделить от помещений первого этажа перегородкой второго типа, выход из подвала выполнить непосредственно наружу. СНиП 21-01-97* п.6.13

Эвакуационные пути

Эвакуационные пути и выходы в здании устроены с учётом требований п. 1.109, таб. 9 СНиП 2.08.02-89*.

Количество эвакуационных выходов из помещений 1-го этажа -7 (три в лестничную клетку Л1, и четыре непосредственно наружу), со 2-го этажа четыре в лестничную клетку типа Л1, три из них имеют выход непосредственно наружу. СНиП 21-01-97* п.6.14. Одна лестничная клетка не обеспечена таким выходом.

Эвакуационные выходы рассредоточены СНиП 21-01-97* п.6.15*

Для безопасной эвакуации проектом предусмотрено:

нормативная высота и ширина эвакуационных выходов и дверей, ширина лестничных маршей и площадок по п.п. 1.90 – 1.94, 1.96, 1.101 СНиП 2.08.02-89*.

Из групп 2-го этажа (2,4 группы) выполнить эвакуационные выходы непосредственно наружу. СНиП 21-01-97* п.6.12

Двери на путях эвакуации открываются по направлению выхода из здания СНиП 21-01-97* п.6.17.

В здании не допускается применять материалы с более высокой пожарной опасностью, чем:

Г1, В1, Д2, Т2 — для отделки стен, потолков, потолков в вестибюлях, лестничных клетках;

Г2, В2, Д3, Т3 или Г2, В3, Д2, Т2 — для отделки стен, потолков в общих коридорах;

Г2, РП2, Д2, Т2 — для покрытий пола в лестничных клетках;

В2, РП2, Д3, Т2 — для покрытий пола в общих коридорах.

В коридорах не допускается размещение оборудования выступающего из плоскости стен СНиП 21-01-97* п.6.26*.

Уклон лестниц на путях эвакуации, не более 1:1; ширина проступи — не менее 25 см, а высота ступени — не более 22 см. СНиП 21-01-97* п.6.30*.

Ширина лестничных площадок не менее ширины марша СНиП 21-01-97* п.6.31*.

Лестничные клетки имеют световые проемы СНиП 21-01-97* п.6.35.

Отсутствует аварийное освещение путей эвакуации. СНиП 23-05-95 п.7.62.

Планы эвакуации из помещений детского сада выполнены и размещены на этажах в соответствии с требованием ГОСТ Р 12.2.143.2002 и п. 1.4 ППБ 101-89.

Системы обнаружения пожара, оповещения и управления эвакуацией людей

Помещения детского сада оборудованы автоматической пожарной сигнализацией и системой оповещения людей о пожаре 3-го типа в соответствии с требованием п. 38 таблицы 3 НПБ 110-03 и п. 7 таблицы 2 НПБ 104-03. Установлен приемно-контрольный прибор «ВЭРС-ПК-24» (1 шт.). Приемно-контрольный прибор установлен в помещении с круглосуточным пребыванием дежурного персонала. Электропитание приемно-контрольного прибора осуществляется самостоятельным кабелем в штробе от электрощита с отдельного автомата. Резервное питание осуществляется от блока бесперебойного питания «БИРП -12/4» (1 шт.), с аккумуляторной батареей, что обеспечивает питание указанных электроприемников в дежурном режиме в течение 24 ч плюс 3 ч работы системы пожарной автоматики в тревожном режиме, что соответствует п.14.3 НПБ 88-2001.

В помещениях детского сада установлены дымовые пожарные извещатели ИП 212-41М из расчета не менее 2-х извещателей в каждом помещении (общее количество ИП - 125 шт). На путях эвакуации установлены ручные пожарные извещатели ИПР-И (9 шт.) Здание оборудовано системой оповещения и управления эвакуацией людей при пожаре третьего типа, которая включает в себя установку в коридорах речевых оповещателей «Соната-К», «Соната-3» и размещение над дверным проемами светового оповещателя «Выход».

Соединительные линии системы оповещения и управления эвакуацией выполнены в металлическом кабель канале, что обеспечивает

работоспособность СОУЭ в течении времени, необходимого для завершения эвакуации людей и соответствует требованиям п.3.9. НПБ 104-03.

Автоматическая пожарная сигнализация и система оповещения людей о пожаре исправна, смонтирована ООО «Урал-Фортуна» акт № С-07 от 15.12.2009 г., обслуживается ООО «Урал-Фортуна», имеется договор № 48. (Лицензия МЧС № 2/20680 действующая до 07.08.2012 г.).

Системы коллективной защиты и средства индивидуальной защиты людей от опасных факторов пожара

Средства индивидуальной защиты людей (в том числе защиты их органов зрения и дыхания) в помещениях данного назначения не требуются в соответствии с п.129 ППБ 01-03.

Система противодымной защиты

Система противодымной защиты в здании класса функциональной пожарной опасности Ф 1.1 с естественным освещением через оконные проемы (по СНиП 21-01-97*) не требуются в соответствии с п. 8.2 СНиП 41-01-2003.

Содержание здания и помещений

Помещения детского сада содержатся в соответствии требований ППБ 01-03, порядок содержания помещений и распределение ответственности за исполнение требований пожарной безопасности определено приказами.

Проверка знаний сотрудниками детского сада по правилам пожарной безопасности проведена.

Первичные средства пожаротушения

Помещения детского сада обеспечены первичными средствами пожаротушения (огнетушителями), размещены в доступных местах в соответствии с приложением 3 Правил пожарной безопасности в Российской Федерации (ППБ 01-03). Огнетушители пронумерованы, учтены

и обслуживаются в соответствии с главой 6,7 НПБ 166-97.

Источники противопожарного водоснабжения, проезды, подъезды к зданию, обеспечение деятельности пожарных подразделений

Наружное пожаротушение предусмотрено от одного пожарного гидранта расположенного, на расстоянии 15 метров от детского сада у жилого дома №30 по ул.Российской п. 8.16 СНиП 2.04.02-84*. Указатели пожарных гидрантов установлены в соответствии с требованием п. 90 ППБ 01-03.

Покрытие проездов предусмотрено из асфальтобетона с ограничением бортовым камнем. Обеспечен подъезд к эвакуационным выходам и к местам расположения пожарных гидрантов.

В зоне проезда не допущено размещения ограждений, воздушных линий электропередачи и рядовой посадки деревьев. По территории не выполнен круговой проезд. СНиП 21-01-97* п.8.1

Конструкция ограждения не препятствует спасению людей и доступа пожарных подразделений в помещения детского сада в соответствии с требованием п. 2* Приложения 1* СНиП 2.07.01-89*.

Григорьев

(должность)

"18" марта 20 10 г.

Васильев


(подпись)

Васильев А.Г.


фамилия, инициалы

М.П.

нодба.п

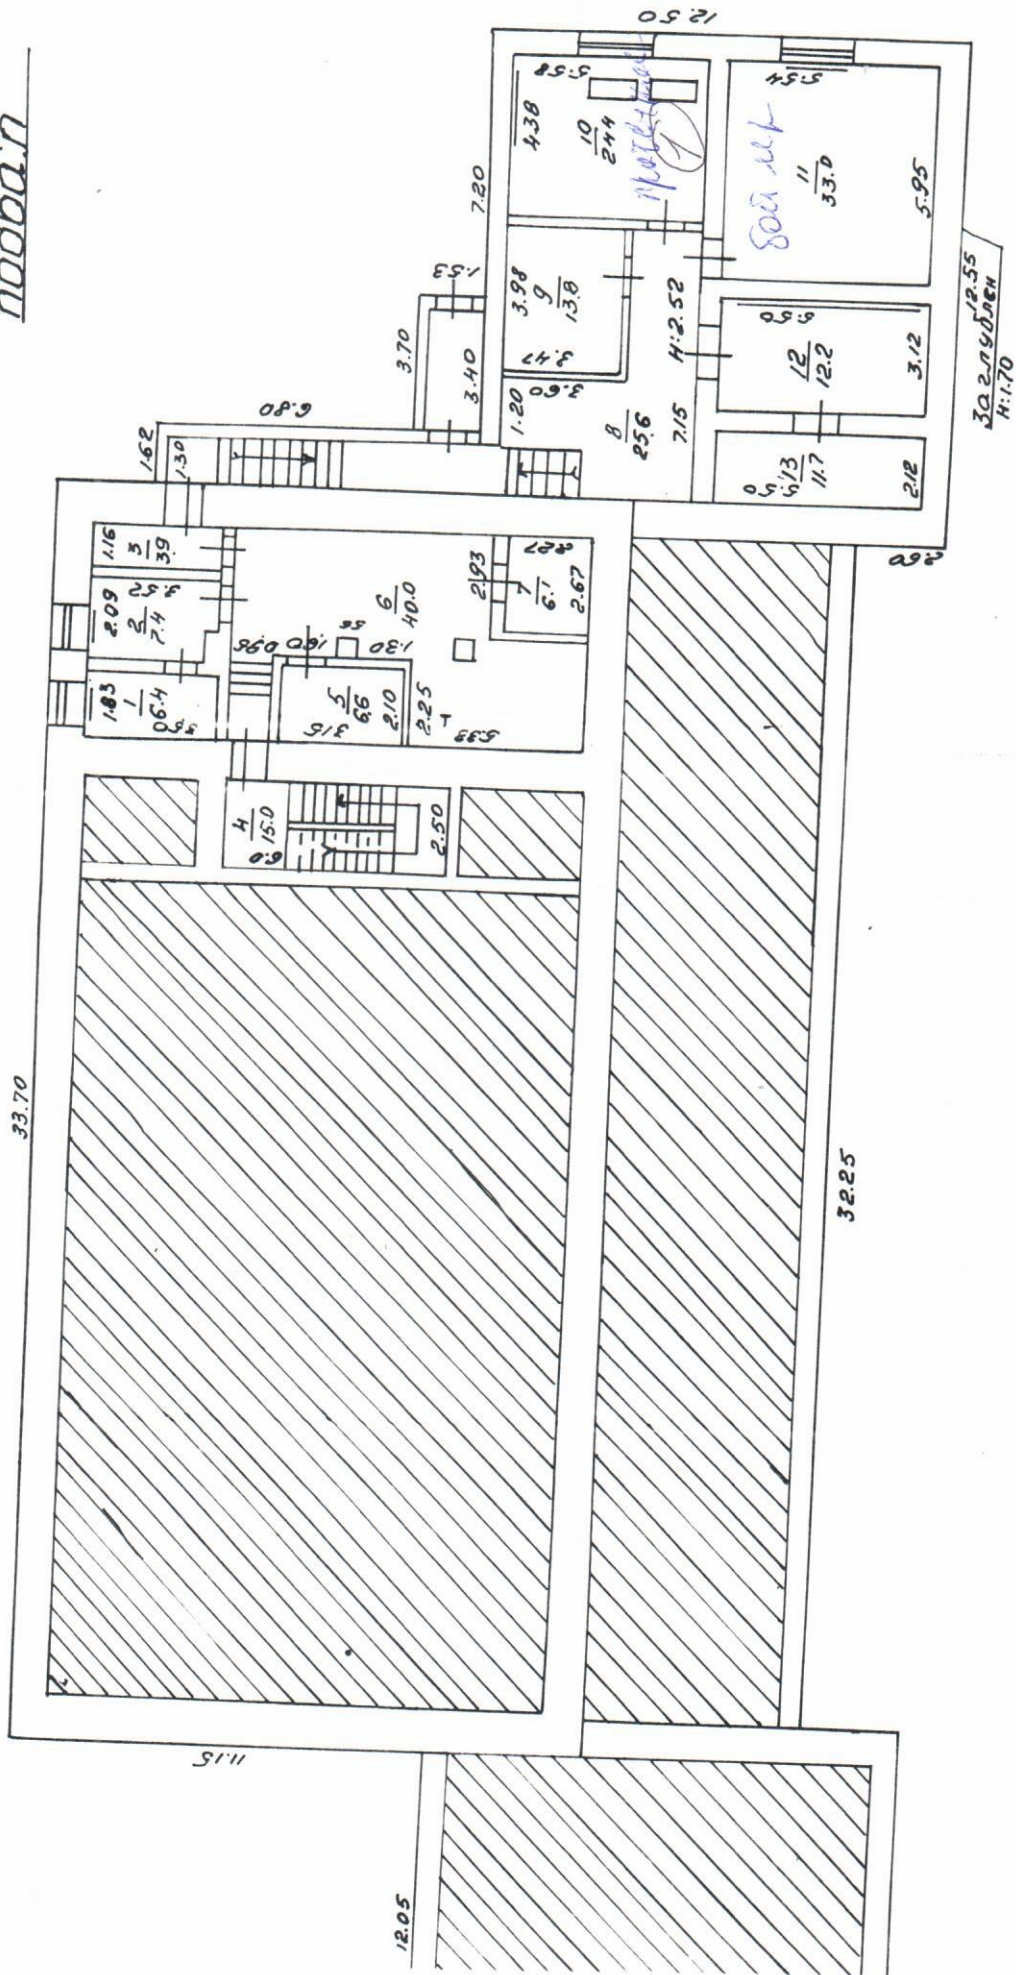

Жилой

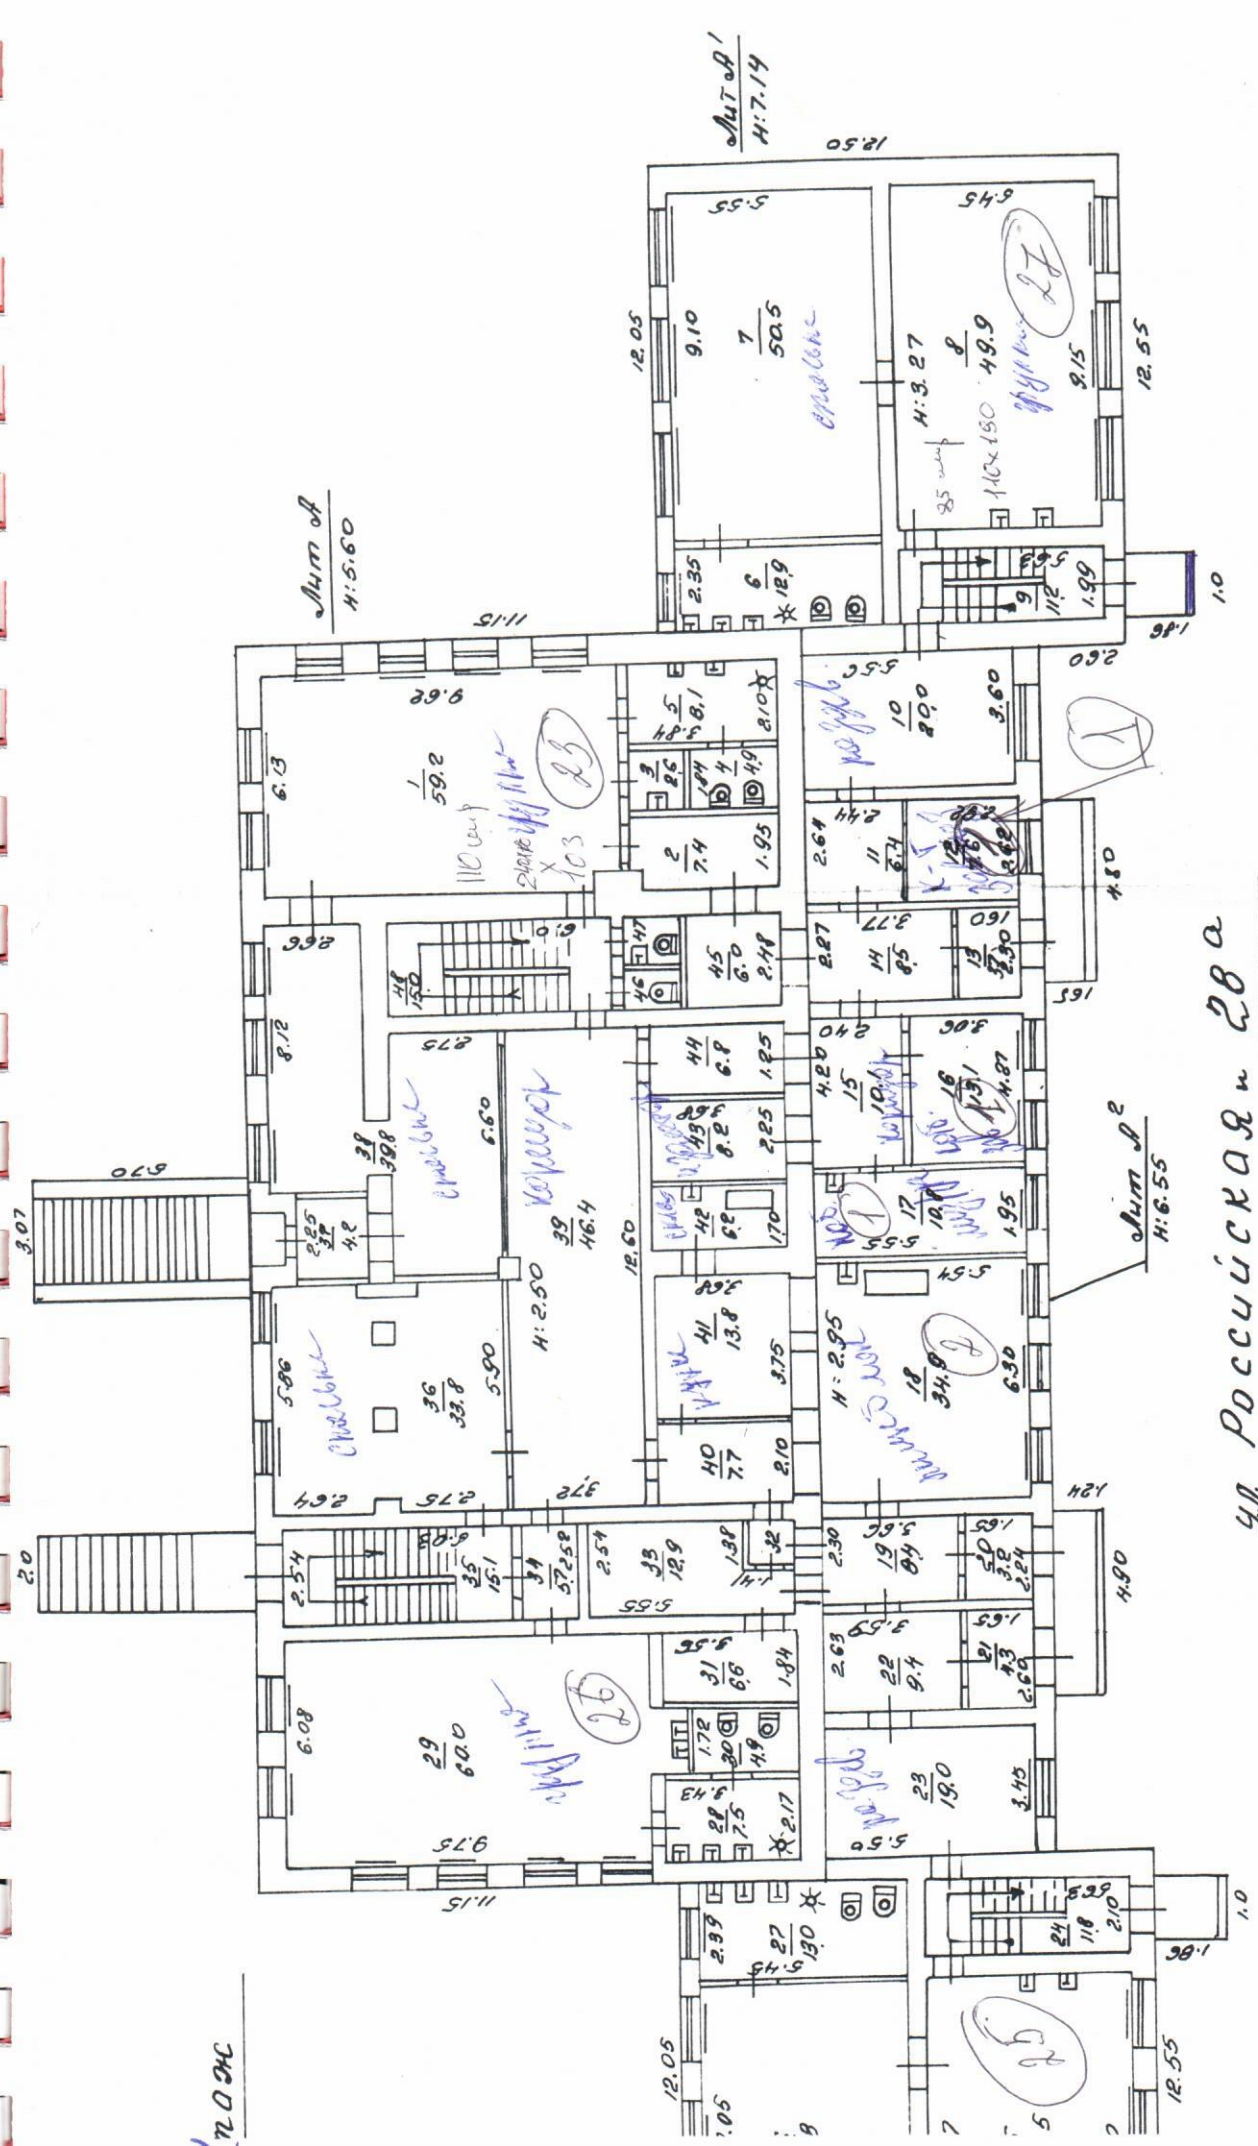

Мит. 01
4:7.14

Мит. 01
4:5.60

Мит. 02
4:6.55

ул. Российская 28а

поставлен план
по ул. Российской
0/сая 28


22/4/95

Состав

200

1:200

Л.П.Т.

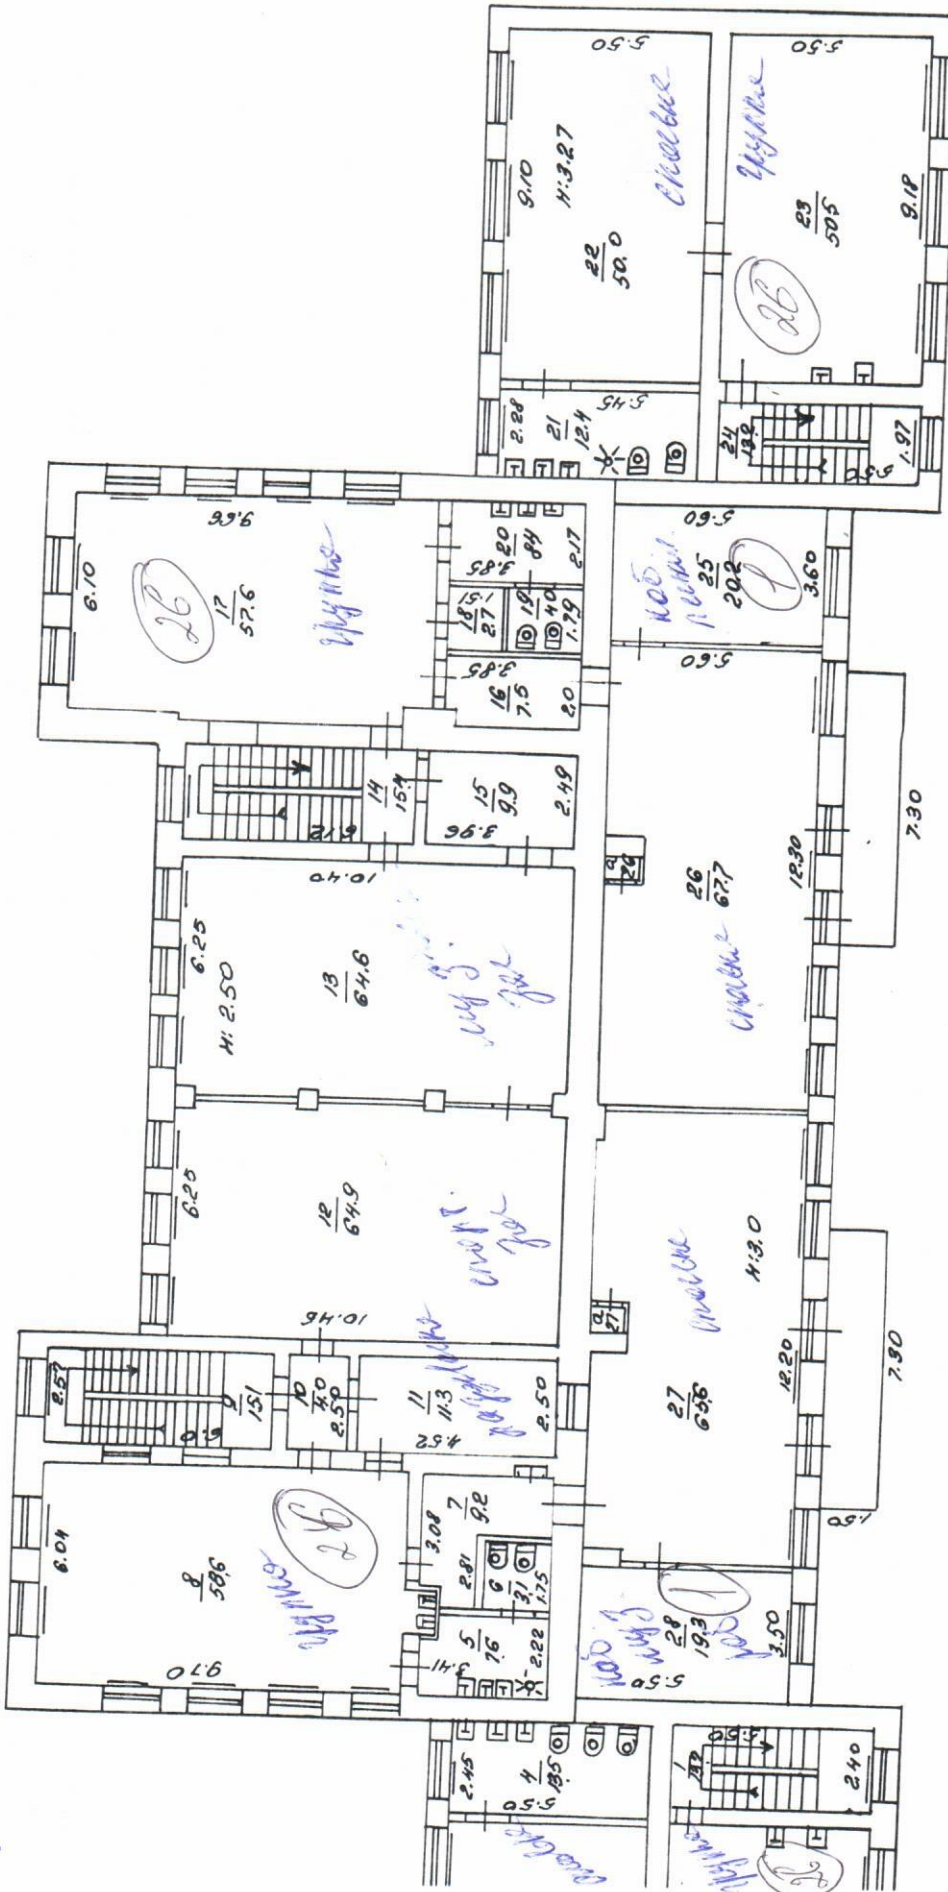

ул. Россейская в 28а

поэтажный план
по ул. Россейская 28а
в/сод 28а

1:200

22/IV 95

Черный

Л.П.Т.