


СХЕМА

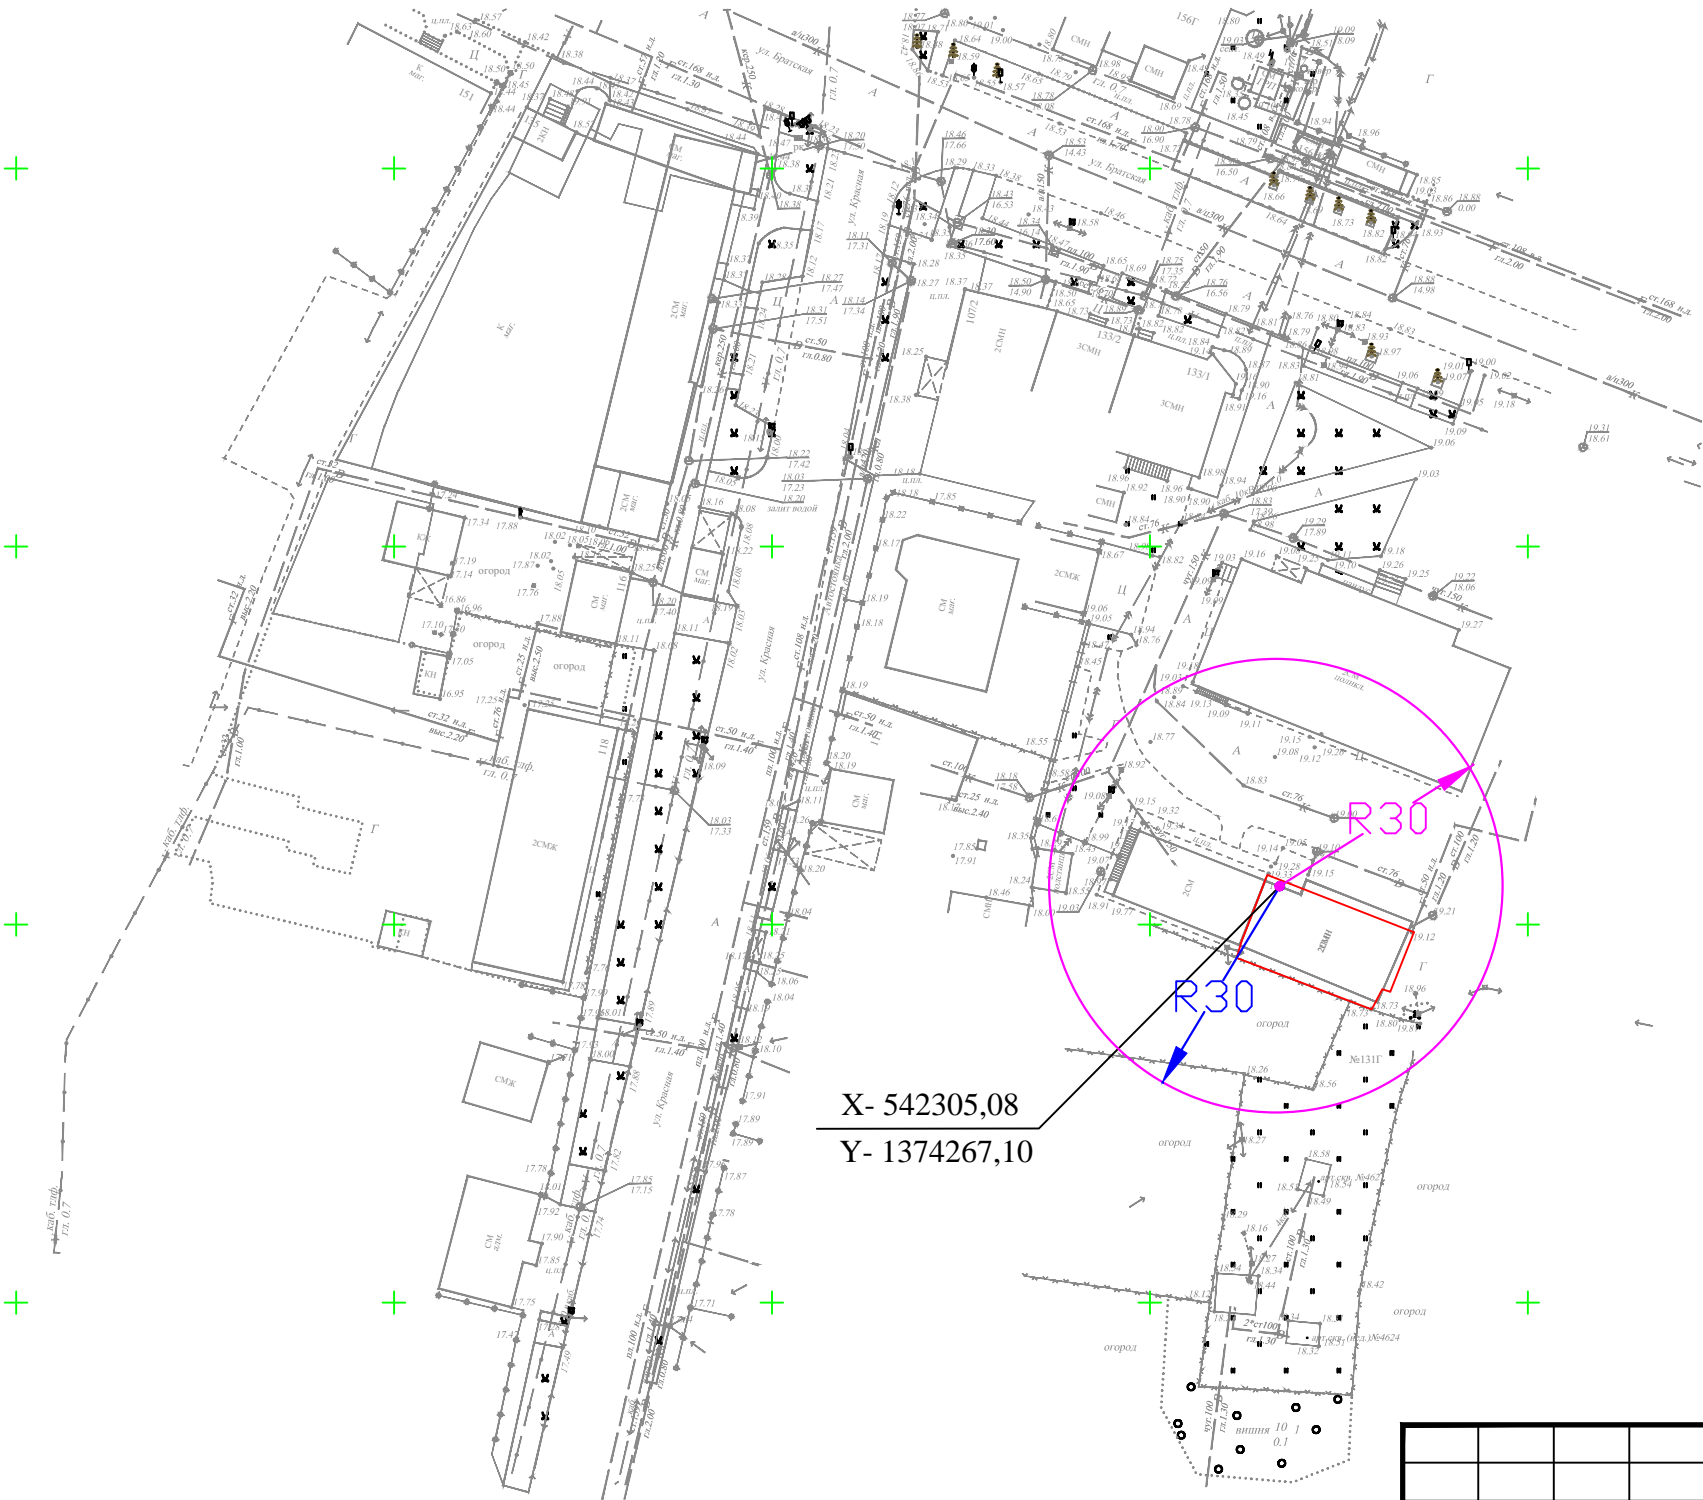

границ, прилегающих к организациям и (или) объектам территорий, на которых не допускается  
розничная продажа алкогольной продукции на территории муниципального образования Тимашевский район  
Объект: Диагностический центр "Нефрос" Адрес: г.Тимашевск, ул.Братская, 131Б

ПРИЛОЖЕНИЕ №\_\_\_\_  
УТВЕРЖДЕНА  
постановлением администрации  
муниципального образования  
Тимашевский район  
от " \_\_\_\_ " \_\_\_\_\_ 20\_\_ г. № \_\_\_\_\_



УСЛОВНЫЕ ОБОЗНАЧЕНИЯ:

вход 1- фиксированная (координатная) точка входа на  
обособленную территорию( X-542305,08 ; Y-1374267,10 )

-  минимальное расстояние к объектам  
общественного питания, (м)  
( 30 метров)
-  минимальное расстояние к объектам  
розничной торговли, (м)  
( 30 метров)

						Диагностический центр "Нефрос"	
						г.Тимашевск, ул.Братская, 131Б	
Изм.	Кол.уч	Лист	№ док.	Подп.	Дата	Система координат МСК-23 Система высот Балтийская	
Нач.управлен	Колодий						
Нач. сектора	Абакумов					Схема М 1:1000	МБУ "Управление архитектуры и градостроительства" муниципального образования
Исполнитель	Кобеляцкий						