


СХЕМА

границ, прилегающих к организациям и (или) объектам территорий, на которых не допускается розничная продажа алкогольной продукции на территории муниципального образования Тимашевский район

Объект: Тренажерный зал "Gold fitness"      Адрес: г.Тимашевск, ул.Красная, 208

ПРИЛОЖЕНИЕ №\_\_

УТВЕРЖДЕНА постановлением администрации муниципального образования Тимашевский район от " \_\_ " \_\_\_\_\_ 20\_\_ г. № \_\_\_\_

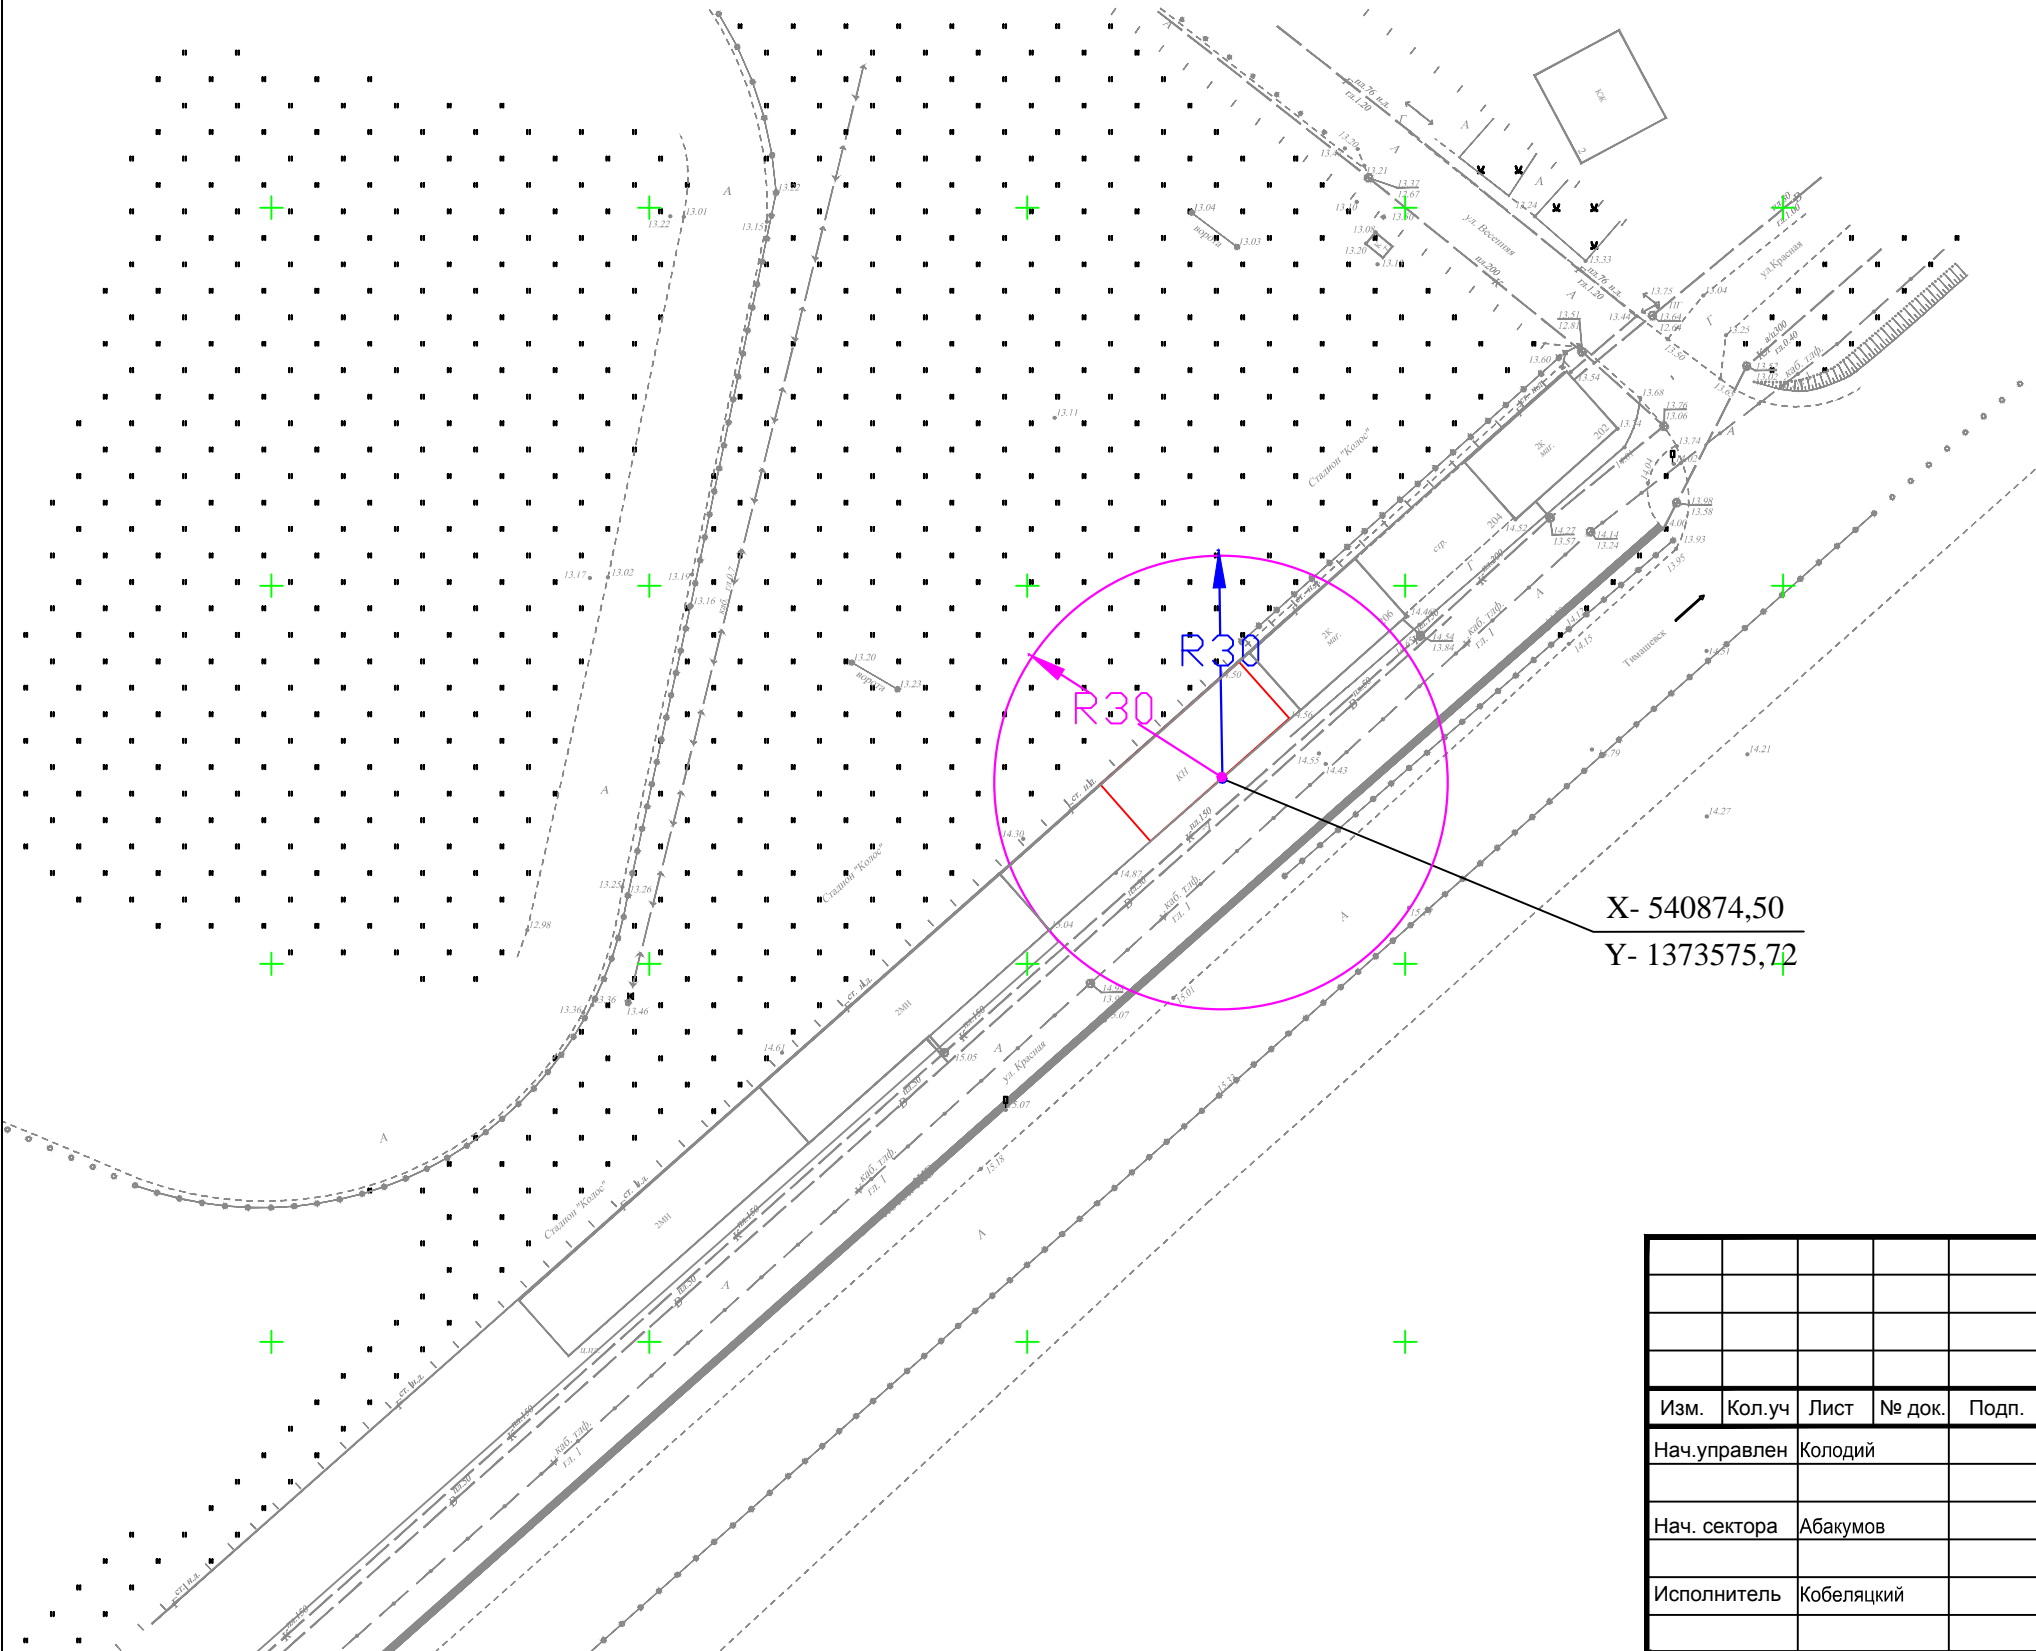

- УСЛОВНЫЕ ОБОЗНАЧЕНИЯ:
- вход 1- фиксированная (координатная) точка входа на обособленную территорию( X-540874,50 ; Y-1373575,72 )

R30

минимальное расстояние к объектам общественного питания, (м)  
( 30 метров)

R30

минимальное расстояние к объектам розничной торговли, (м)  
( 30 метров)

						Тренажерный зал "Gold fitness"	
						г.Тимашевск, ул.Красная, 208	
Изм.	Кол.уч	Лист	№ док.	Подп.	Дата	Система координат МСК-23 Система высот Балтийская	
Нач.управлен	Колодий						
Нач. сектора	Абакумов					Схема М 1:1000	МБУ "Управление архитектуры и градостроительства" муниципального образования
Исполнитель	Кобеляцкий						