

СХЕМА

границ, прилегающих к организациям и (или) объектам территорий, на которых не допускается розничная продажа алкогольной продукции на территории муниципального образования Тимашевский район

Объект: ООО "Ева"

Адрес: г.Тимашевск, ул. Красная, 68

ПРИЛОЖЕНИЕ №__


УТВЕРЖДЕНА

постановлением администрации

муниципального образования

Тимашевский район

от " __ " _____ 20__ г. № _____

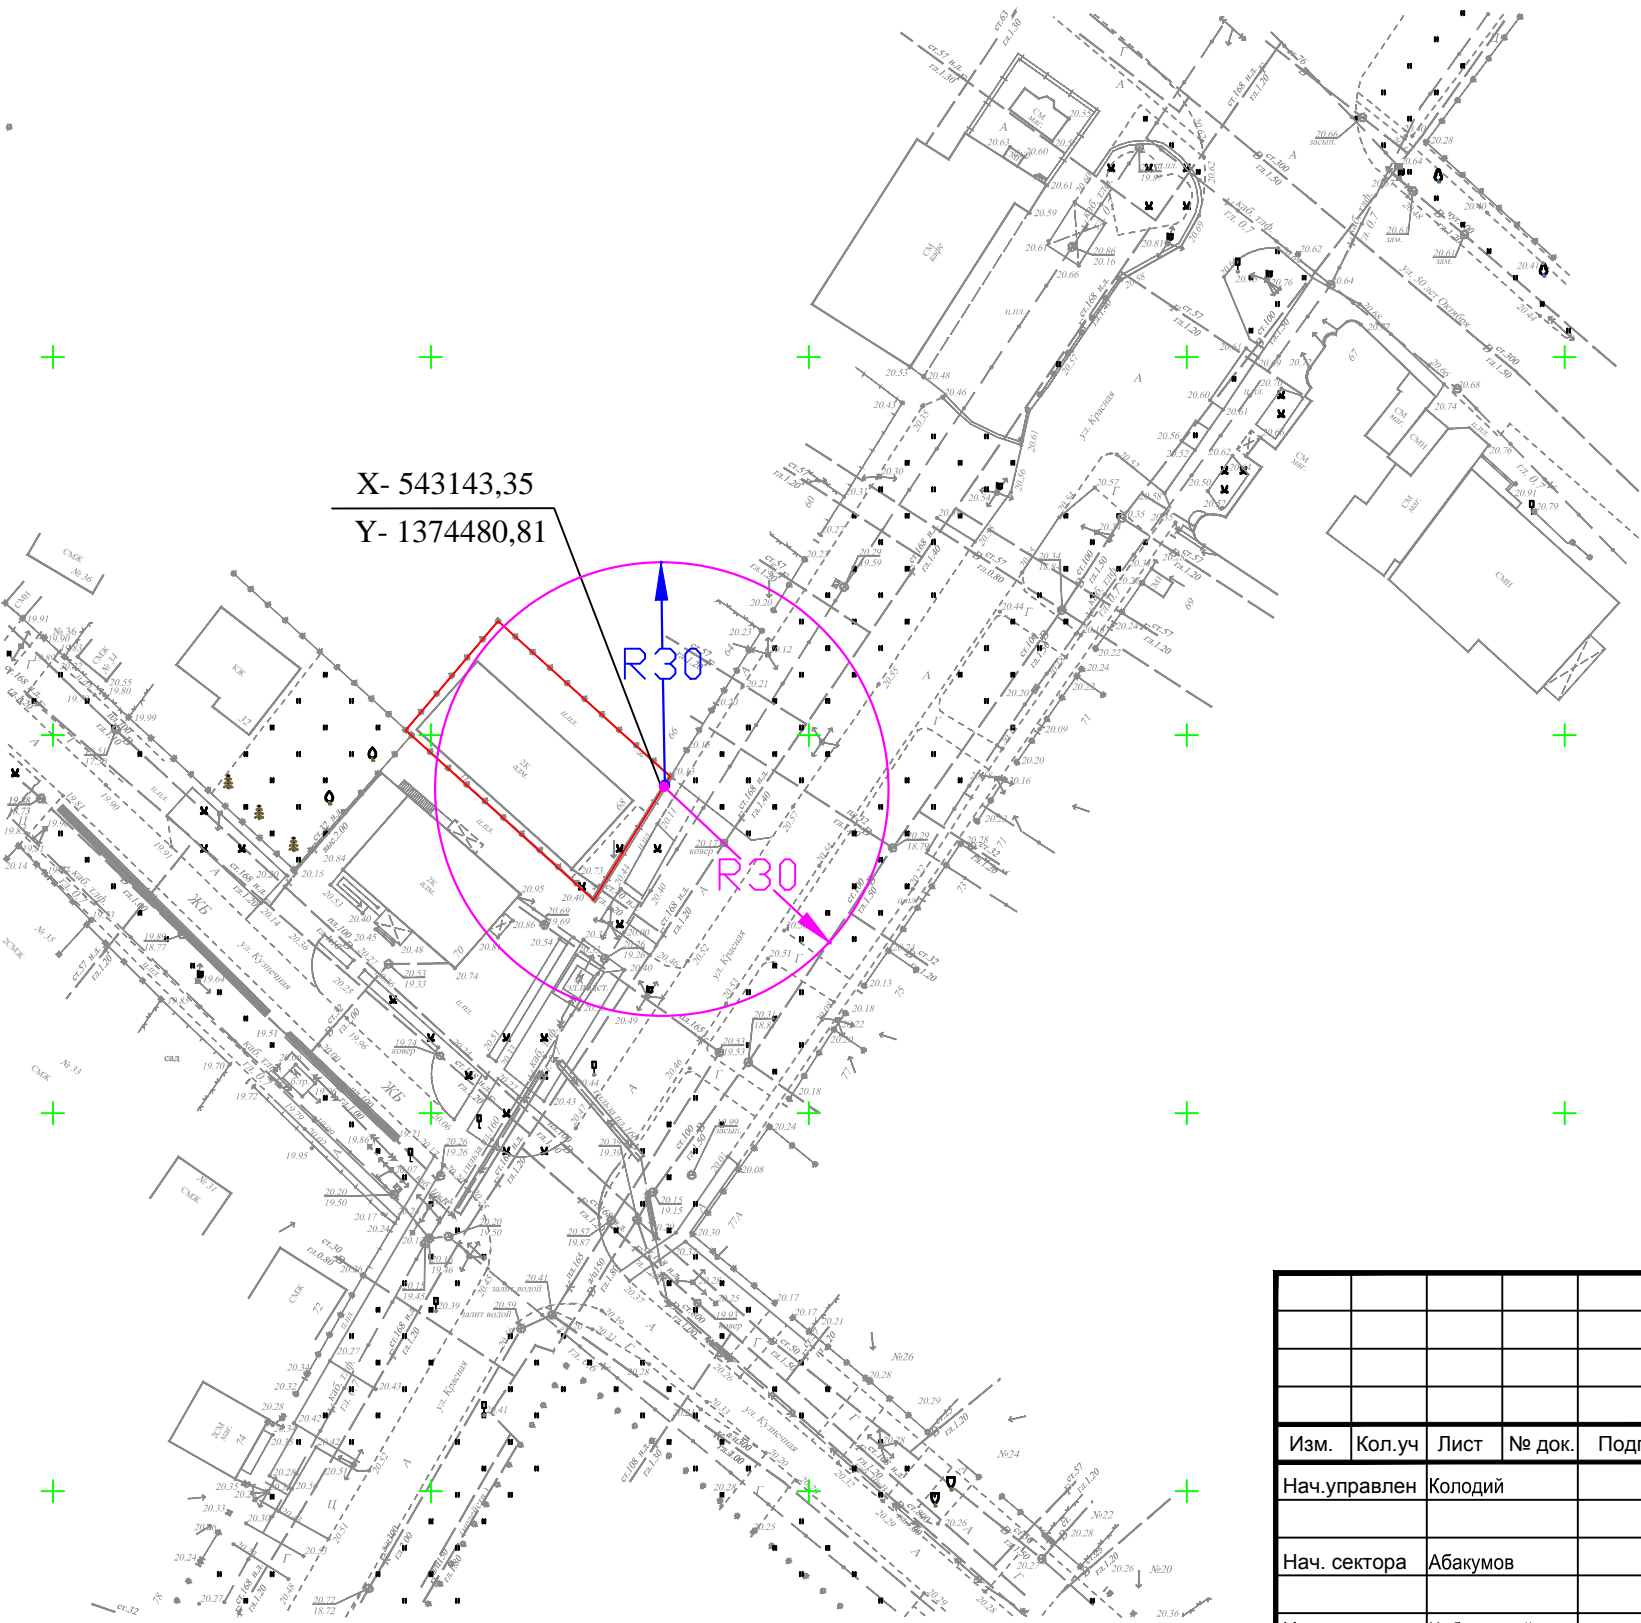

- УСЛОВНЫЕ ОБОЗНАЧЕНИЯ:
- вход 1- фиксированная (координатная) точка входа на обособленную территорию(X-543143,35 ; Y-1374480,81)

R30

минимальное расстояние к объектам общественного питания, (м)
(30 метров)

R30

минимальное расстояние к объектам розничной торговли, (м)
(30 метров)

						ООО "Ева"	
						г.Тимашевск, ул.Красная, 68	
Изм.	Кол.уч	Лист	№ док.	Подп.	Дата	Система координат МСК-23 Система высот Балтийская	
Нач.управлен	Колодий						
Нач. сектора	Абакумов					Схема М 1:1000	МБУ "Управление архитектуры и градостроительства" муниципального образования
Исполнитель	Кобеляцкий						