


Документация по планировке территории (проект межевания территории) для размещения линейного объекта:
"Распределительный газопровод низкого давления по адресу: Российская Федерация, Краснодарский край, Тимашевский район,
Роговское сельское поселение, хут. Привокзальный, ул. Вокзальная, 86А."
Чертеж межевания территории
Границы образуемых земельных участков на кадастровом плане территории

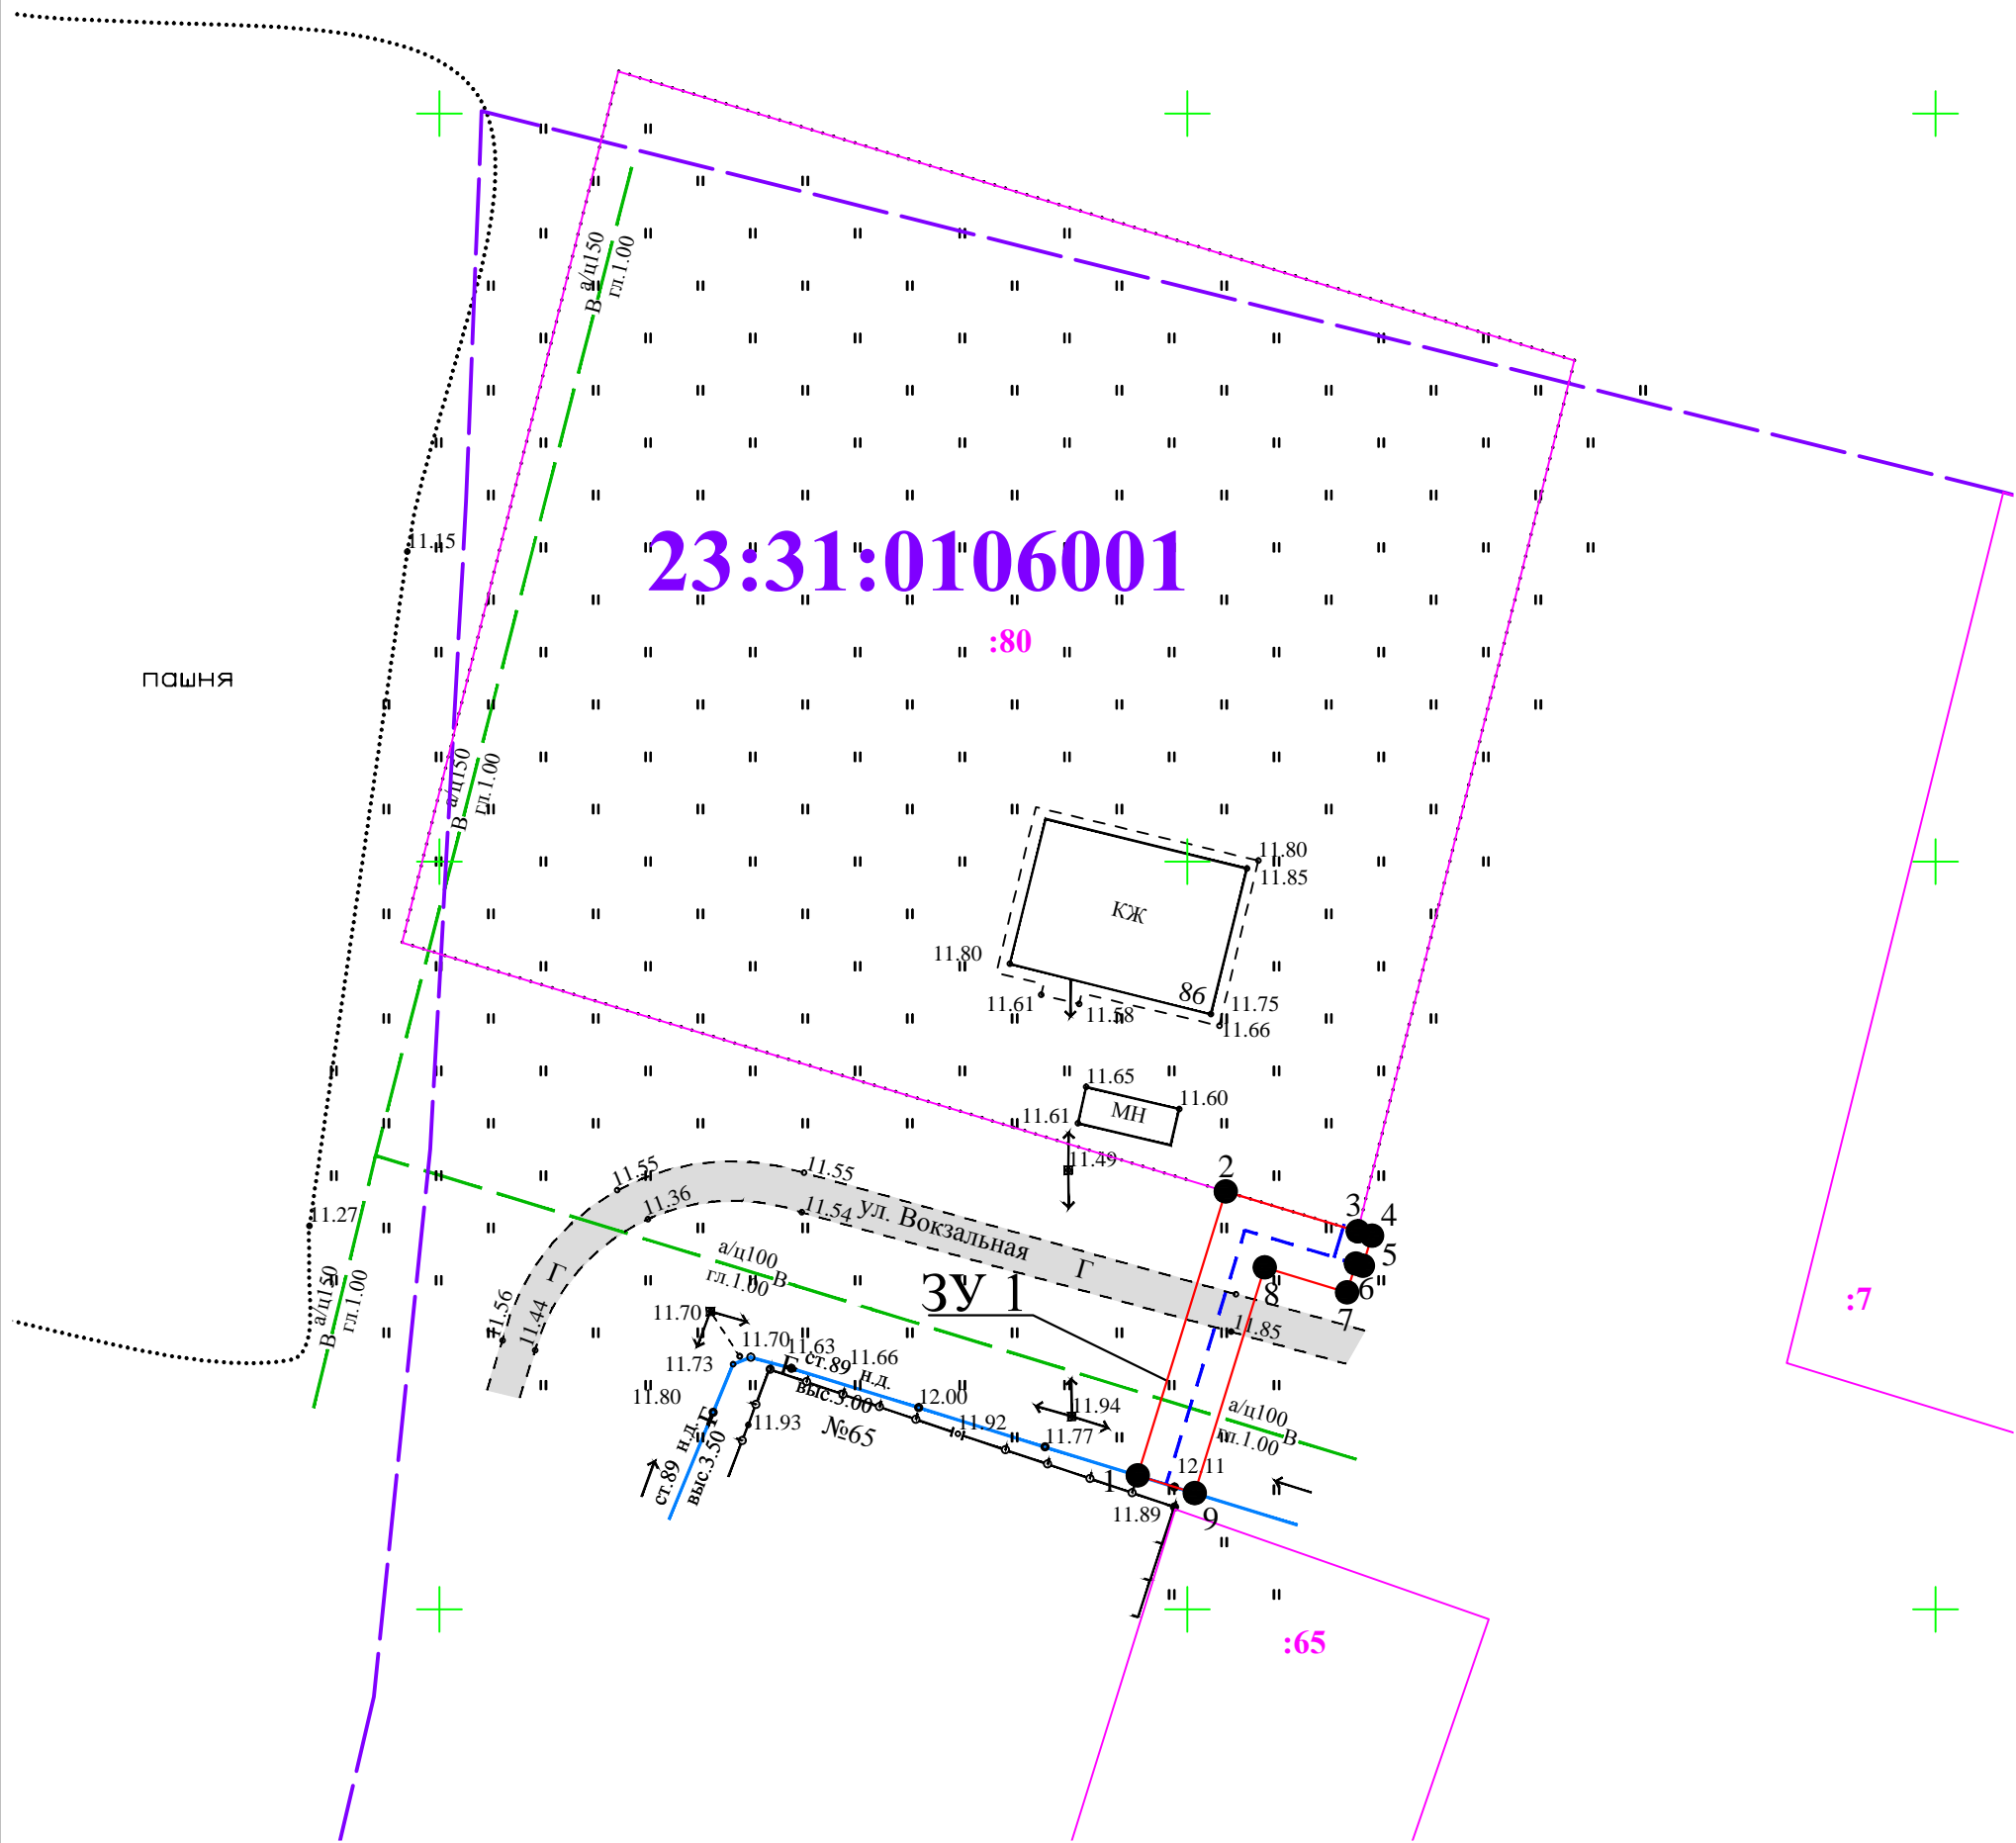

Условные обозначения

- Граница образуемого земельного участка
- Кадастровый номер кадастрового квартала
- Граница земельных участков стоящих на кадастровом учете
- Кадастровый номер земельного участка
- Номер точки поворота границы образуемого земельного участка
- Номер образуемого земельного участка
- Дороги и проезды

Технико-экономические показатели						
№ П/П	Кадастровый номер	Правообладатель	Категория земель	Разрешенное использование	Площадь	Ед. Изм.
1	23:31:0106001	Администрация МО Тимашевский район	Населенных пунктов	коммунальное обслуживание (код 3.1)	104	кв.м.

Каталог координат образуемого земельного участка 3У1

N N точек	Координаты	
	Y	X
1	558558.95	1360846.66
2	558577.94	1360852.55
3	558575.27	1360861.37
4	558574.98	1360862.33
5	558572.97	1360861.72
6	558573.12	1360861.24
7	558571.20	1360860.66
8	558572.86	1360855.16
9	558557.76	1360850.48

Площадь : 104 кв.м

Роговское с/п х Привокзальный ул. Вокзальная 86А					
Документация по планировке территории (проект межевания территории) для размещения линейного объекта "Распределительный газопровод низкого давления" по адресу: Тимашевский район, хут. Привокзальный, ул. Вокзальная, 86А"					
Изм.	Кол.уч.	Лист	N док	Подпись	Дата
И.о. начальника		Коломаренко		2017г.	
Инженер		Шкурка		Том 2. Утверждаемая часть	
				Чертеж межевания территории М 1:500	
				МБУ "Управление архитектуры и гр-ва" МО Тимашевский р-н	