


Документация по планировке территории (проект межевания территории) для размещения линейного объекта:  
"Распределительный газопровод низкого давления по адресу: Российская Федерация, Краснодарский край, Тимашевский район,  
Роговское сельское поселение, хут. Привокзальный, ул. Вокзальная, 86А."  
Чертеж межевания территории  
Чертеж границ существующих земельных участков, границ зон с особыми условиями , границ особо охраняемых природных  
территорий, границ объектов культурного наследия.

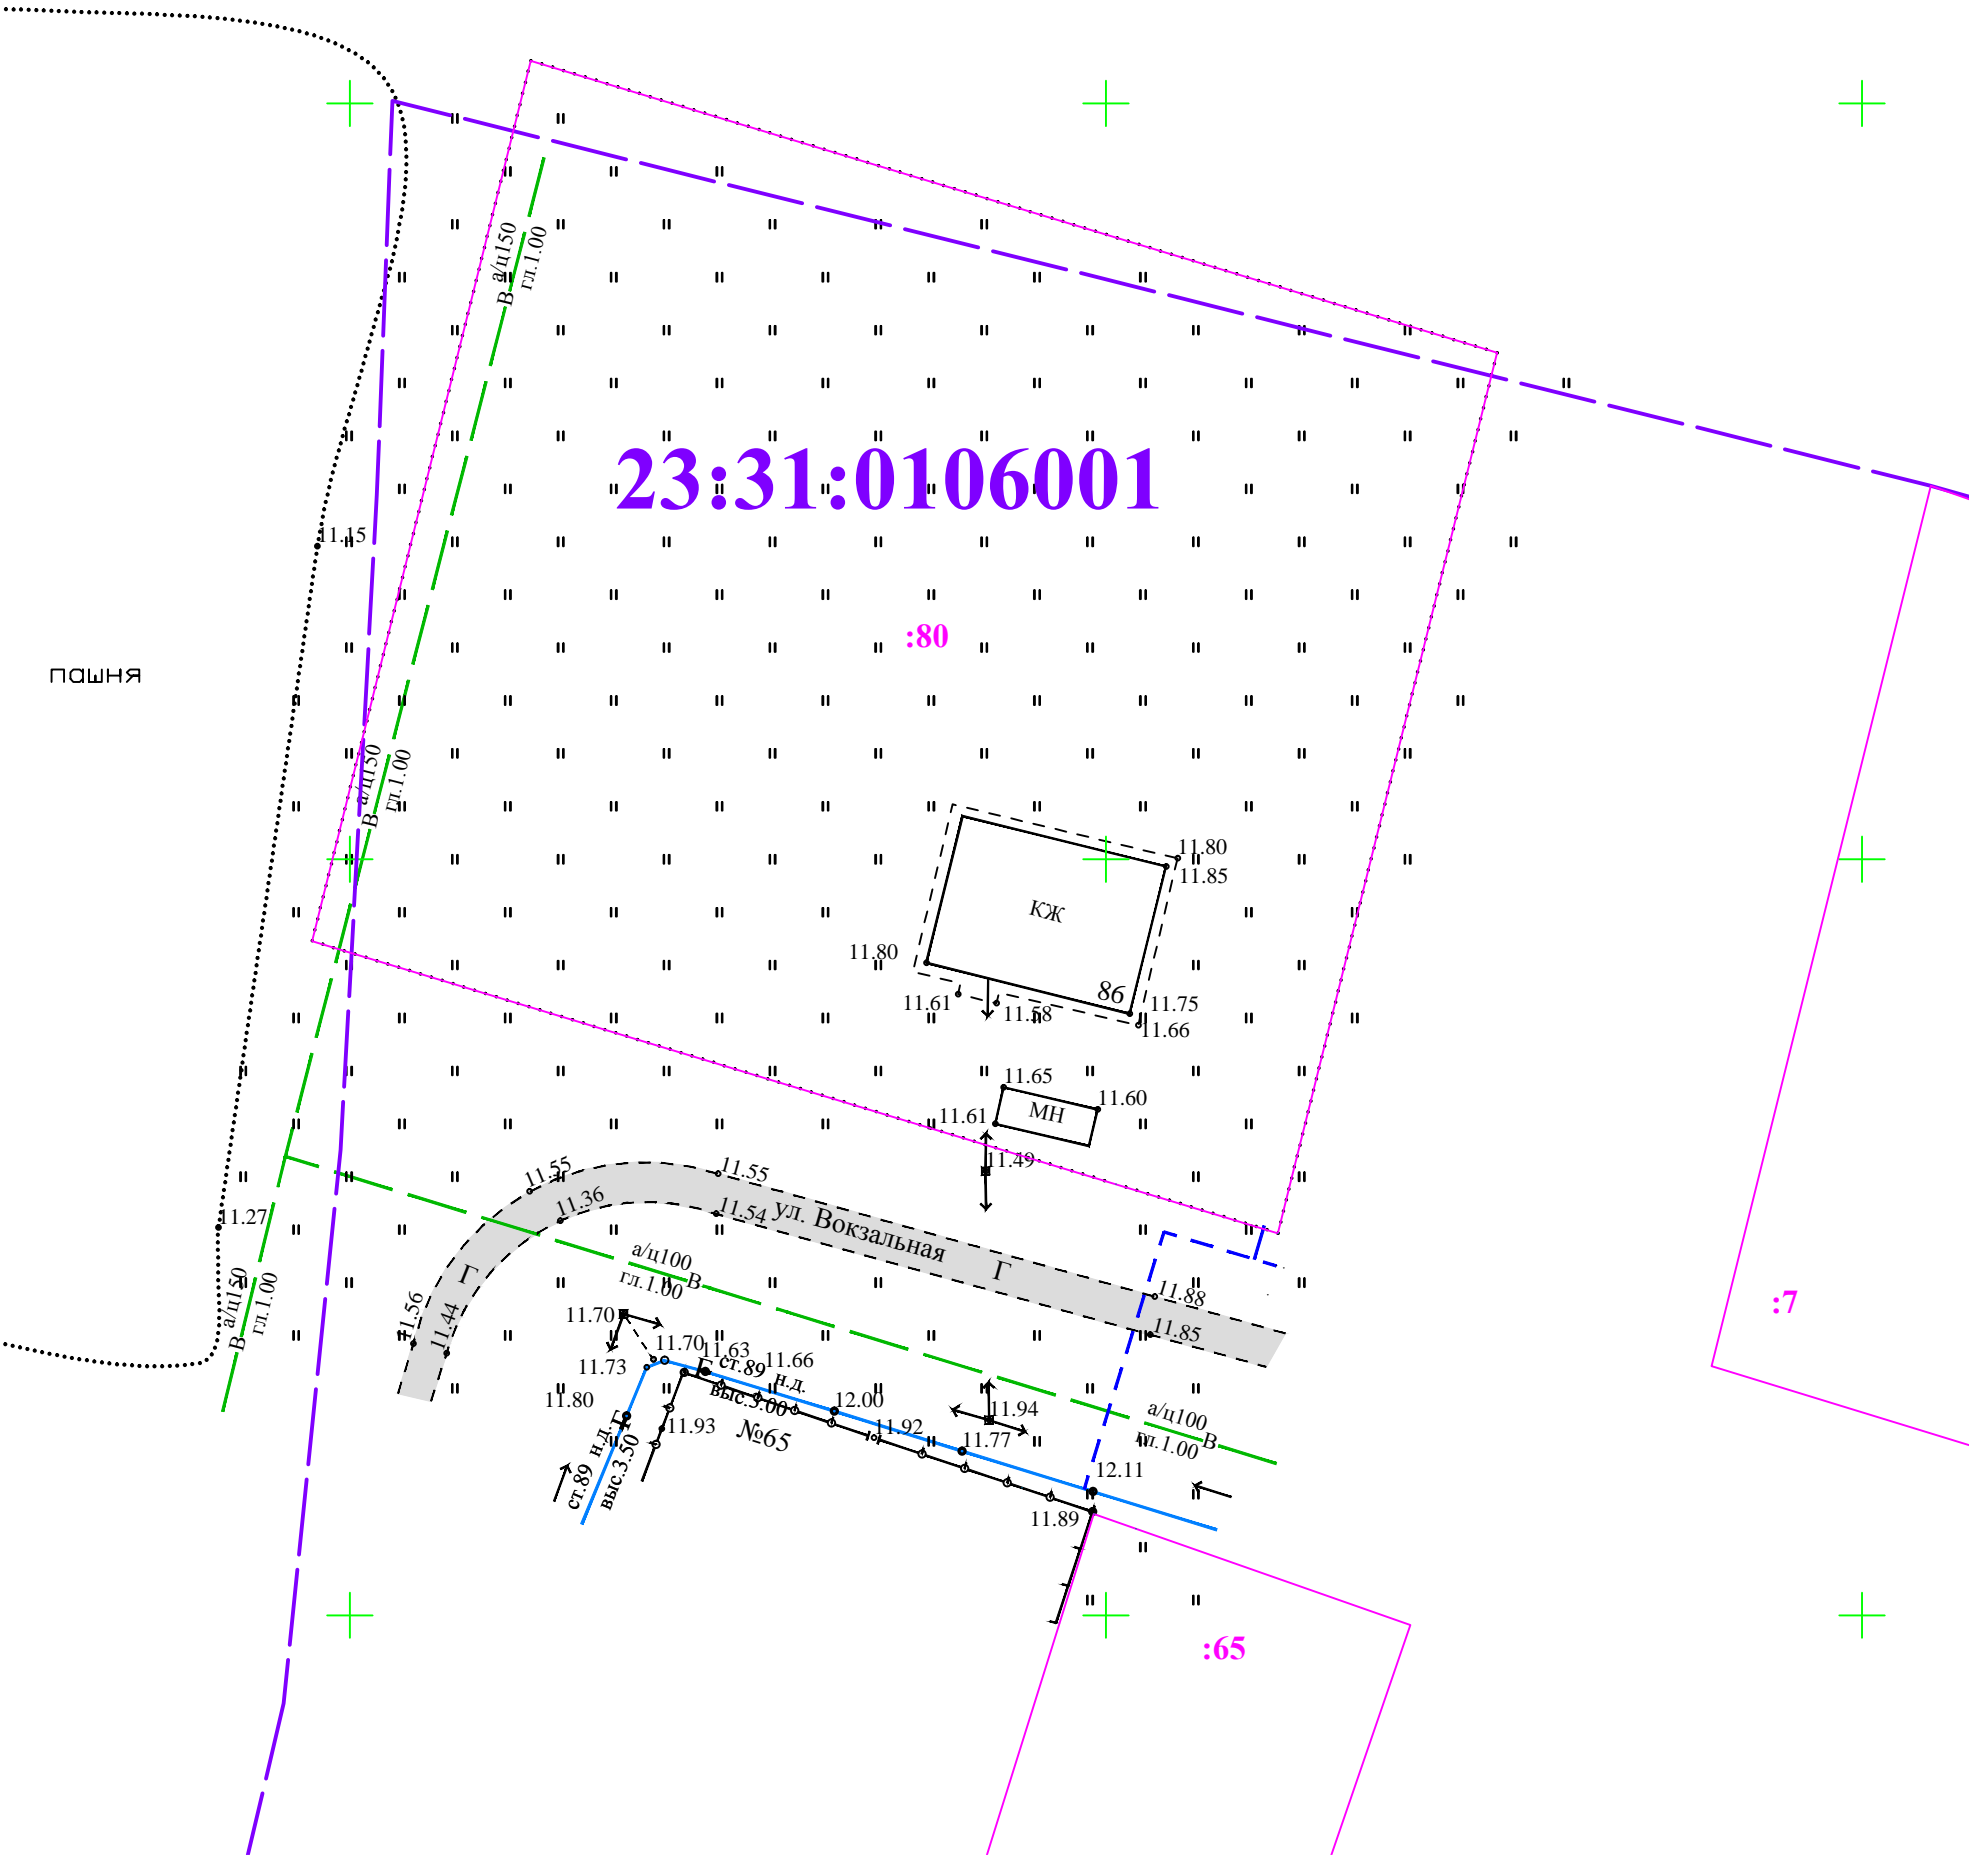

Условные обозначения

- 23:31:0315005 Кадастровый номер кадастрового квартала
- Границы существующих земельных участков стоящих на кадастровом учете
- Границы кадастровых кварталов
- :33 Кадастровый номер земельного участка
- Дороги и проезды

Примечание:  
Зоны с особыми условиями использования территории, объекты культурного наследия и особо охраняемые природные территории отсутствуют.

						Роговское с/п х Привокзальный ул. Вокзальная 86А			
					2017г.	Документация по планировке территории (проект межевания территории) для размещения линейного объекта: "Распределительный газопровод низкого давления" по адресу: Тимашевский район, хут. Привокзальный, ул. Вокзальная, 86А"			
Изм.	Кол.уч.	Лист	N док	Подпись	Дата	Том 1. Обосновывающие материалы	Стадия	Лист	Листов
И.о.							П	1	1
Инженер	Шкурка					Схема границ существующих земельных участков и границ зон М 1: 500	МБУ "Управление архитектуры и гр-ва" МО Тимашевский р-н		