


Документация по планировке территории (проект планировки территории) для размещения линейного объекта:
"Распределительный газопровод низкого давления по адресу: Российская Федерация, Краснодарский край, Тимашевский район,
Роговское сельское поселение, хут. Привокзальный, ул. Вокзальная, 86А."
Чертеж планировки территории
Чертеж красных линий, границ существующих и планируемых элементов планировочной структуры, границ зон планируемого
размещения объектов капитального строительства.

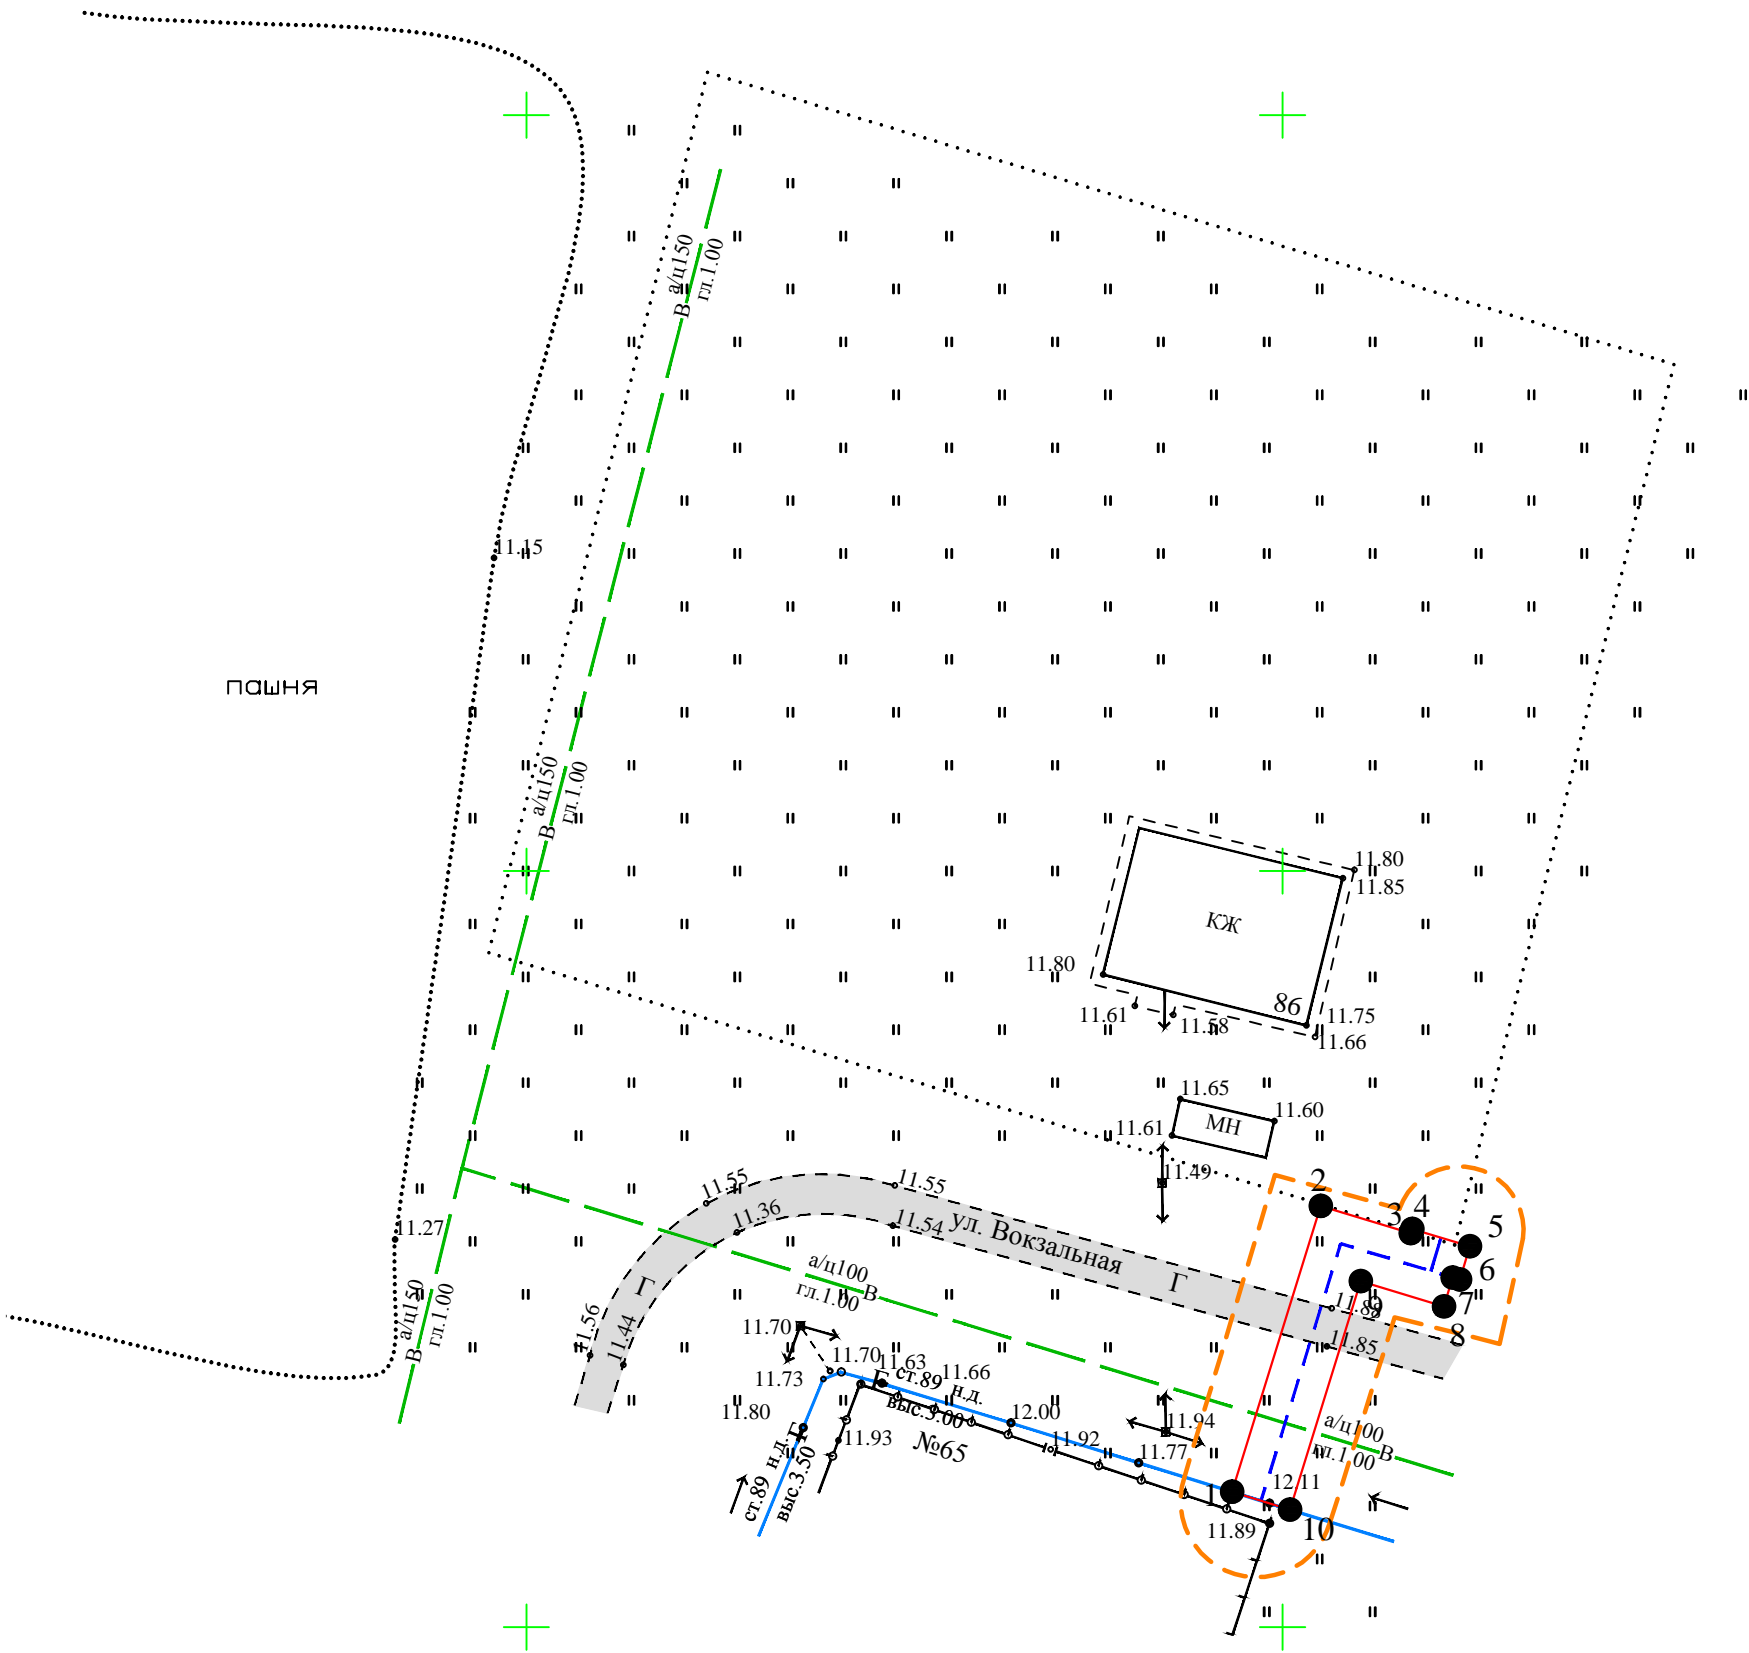

Условные обозначения

- Граница проектируемой территории
- Проектируемые газопроводы
- Сети канализации существующие
- Сети водопровода существующие
- Сети газопровода подземные
- Сети газопровода наземные
- Линии связи существующие
- Линии электропередач высокого и низкого напряжения
- Проектируемые красные линии
- Существующие строения
- Дороги, улицы, проезды существующие
- Грунтовые дороги существующие

						Роговское с/п х Привокзальный ул. Вокзальная 86А				
					2017г.	Документация по планировке территории (проект планировки территории) для размещения линейного объекта "Распределительный газопровод низкого давления" по адресу: Тимашевский район, хут. Привокзальный, ул. Вокзальная, 86А "				
Изм.	Кол.уч.	Лист	N док	Подпись	Дата			Стадия	Лист	Листов
И.о. начальника		Коломаренко				Том 2. Утверждаемая часть		П	1	1
Инженер		Шкурка				Чертеж планировки территории М 1:500		МБУ "Управление архитектуры и гр-ва" МО Тимашевский р-н		