
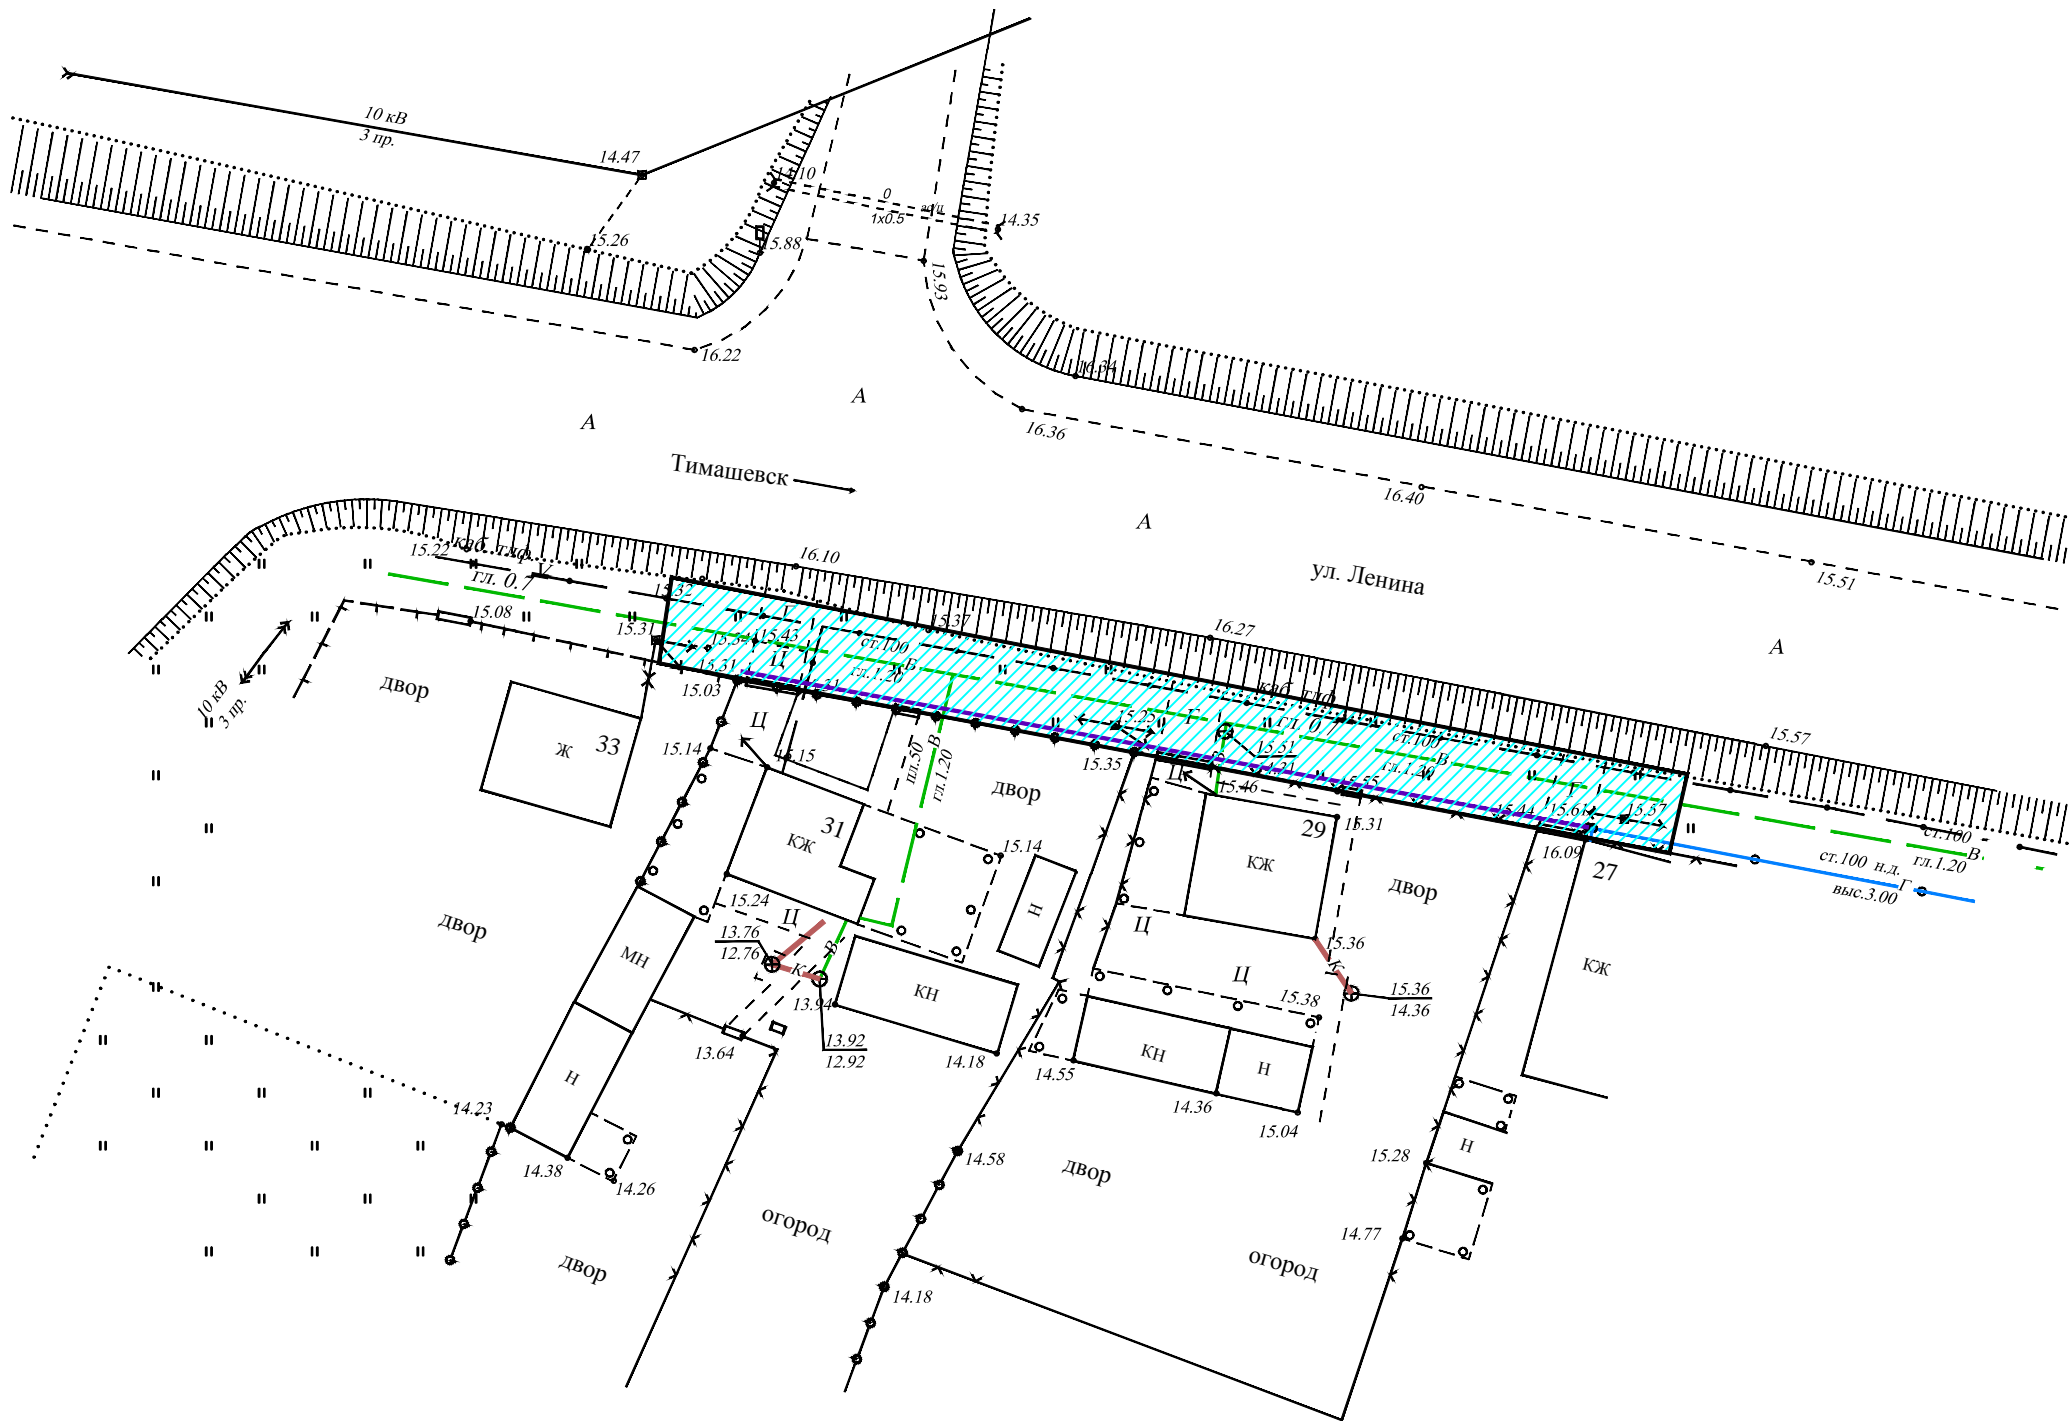


Чертеж красных линий, линий обозначающих дороги, улицы, проезды, линии связи, объекты инженерной и транспортной инфраструктуры зон планируемого размещения объектов капитального строительства

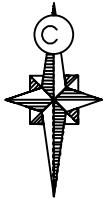

УСЛОВНЫЕ ОБОЗНАЧЕНИЯ:

- зона проектируемой территории
- проектируемый газопровод
- Сети канализации существующие
- Сети водопровода существующие
- Сети газопровода подземные
- Сети газопровода наземные
- Линии связи существующие
- ЛЭП высокого напряжения
- ЛЭП низкого напряжения
- Красные линии

						Чертеж планировки территории			
						Документация по планировке территории (проект планировки территории) для строительства объекта "Газопровод низкого давления по адресу: Российская Федерация, Краснодарский край, Тимашевский район, х.Калинина, ул.Ленина, 29А"			
Изм.	Кол.уч.	Лист	N док	Подпись	Дата	зона планируемого размещения объектов капитального строительства	Стадия	Лист	Листов
Директор	Климов						П	1	1
Исполнитель	Антипов						ООО "Меридиан"		
						Чертеж планировки территории М 1:500			