


Каталог координат земельного участка, в отношении которого планируется установление сервитута на период эксплуатации

| N N точек | Дирекционные углы | Меры линий | N N точек | Координаты |           |
|-----------|-------------------|------------|-----------|------------|-----------|
|           |                   |            |           | Y          | X         |
| 1-2       | 13°37'01"         | 4.00       | 1         | 1368937.24 | 549105.94 |
| 2-3       | 100°27'09"        | 57.01      | 2         | 1368938.18 | 549109.83 |
| 3-4       | 194°59'17"        | 4.00       | 3         | 1368994.25 | 549099.48 |
| 4-1       | 280°26'46"        | 56.91      | 4         | 1368993.21 | 549095.62 |

Площадь : 227 кв.м

- 1
- Часть земельного участка (23:31:0204001:11) площадью 31 кв.м.  
Правообладатель Конджария Владимир Давидович
- 2
- Часть земельного участка (23:31:0204001:103) площадью 4 кв.м.  
Правообладатель Богомазов Александр Викторович

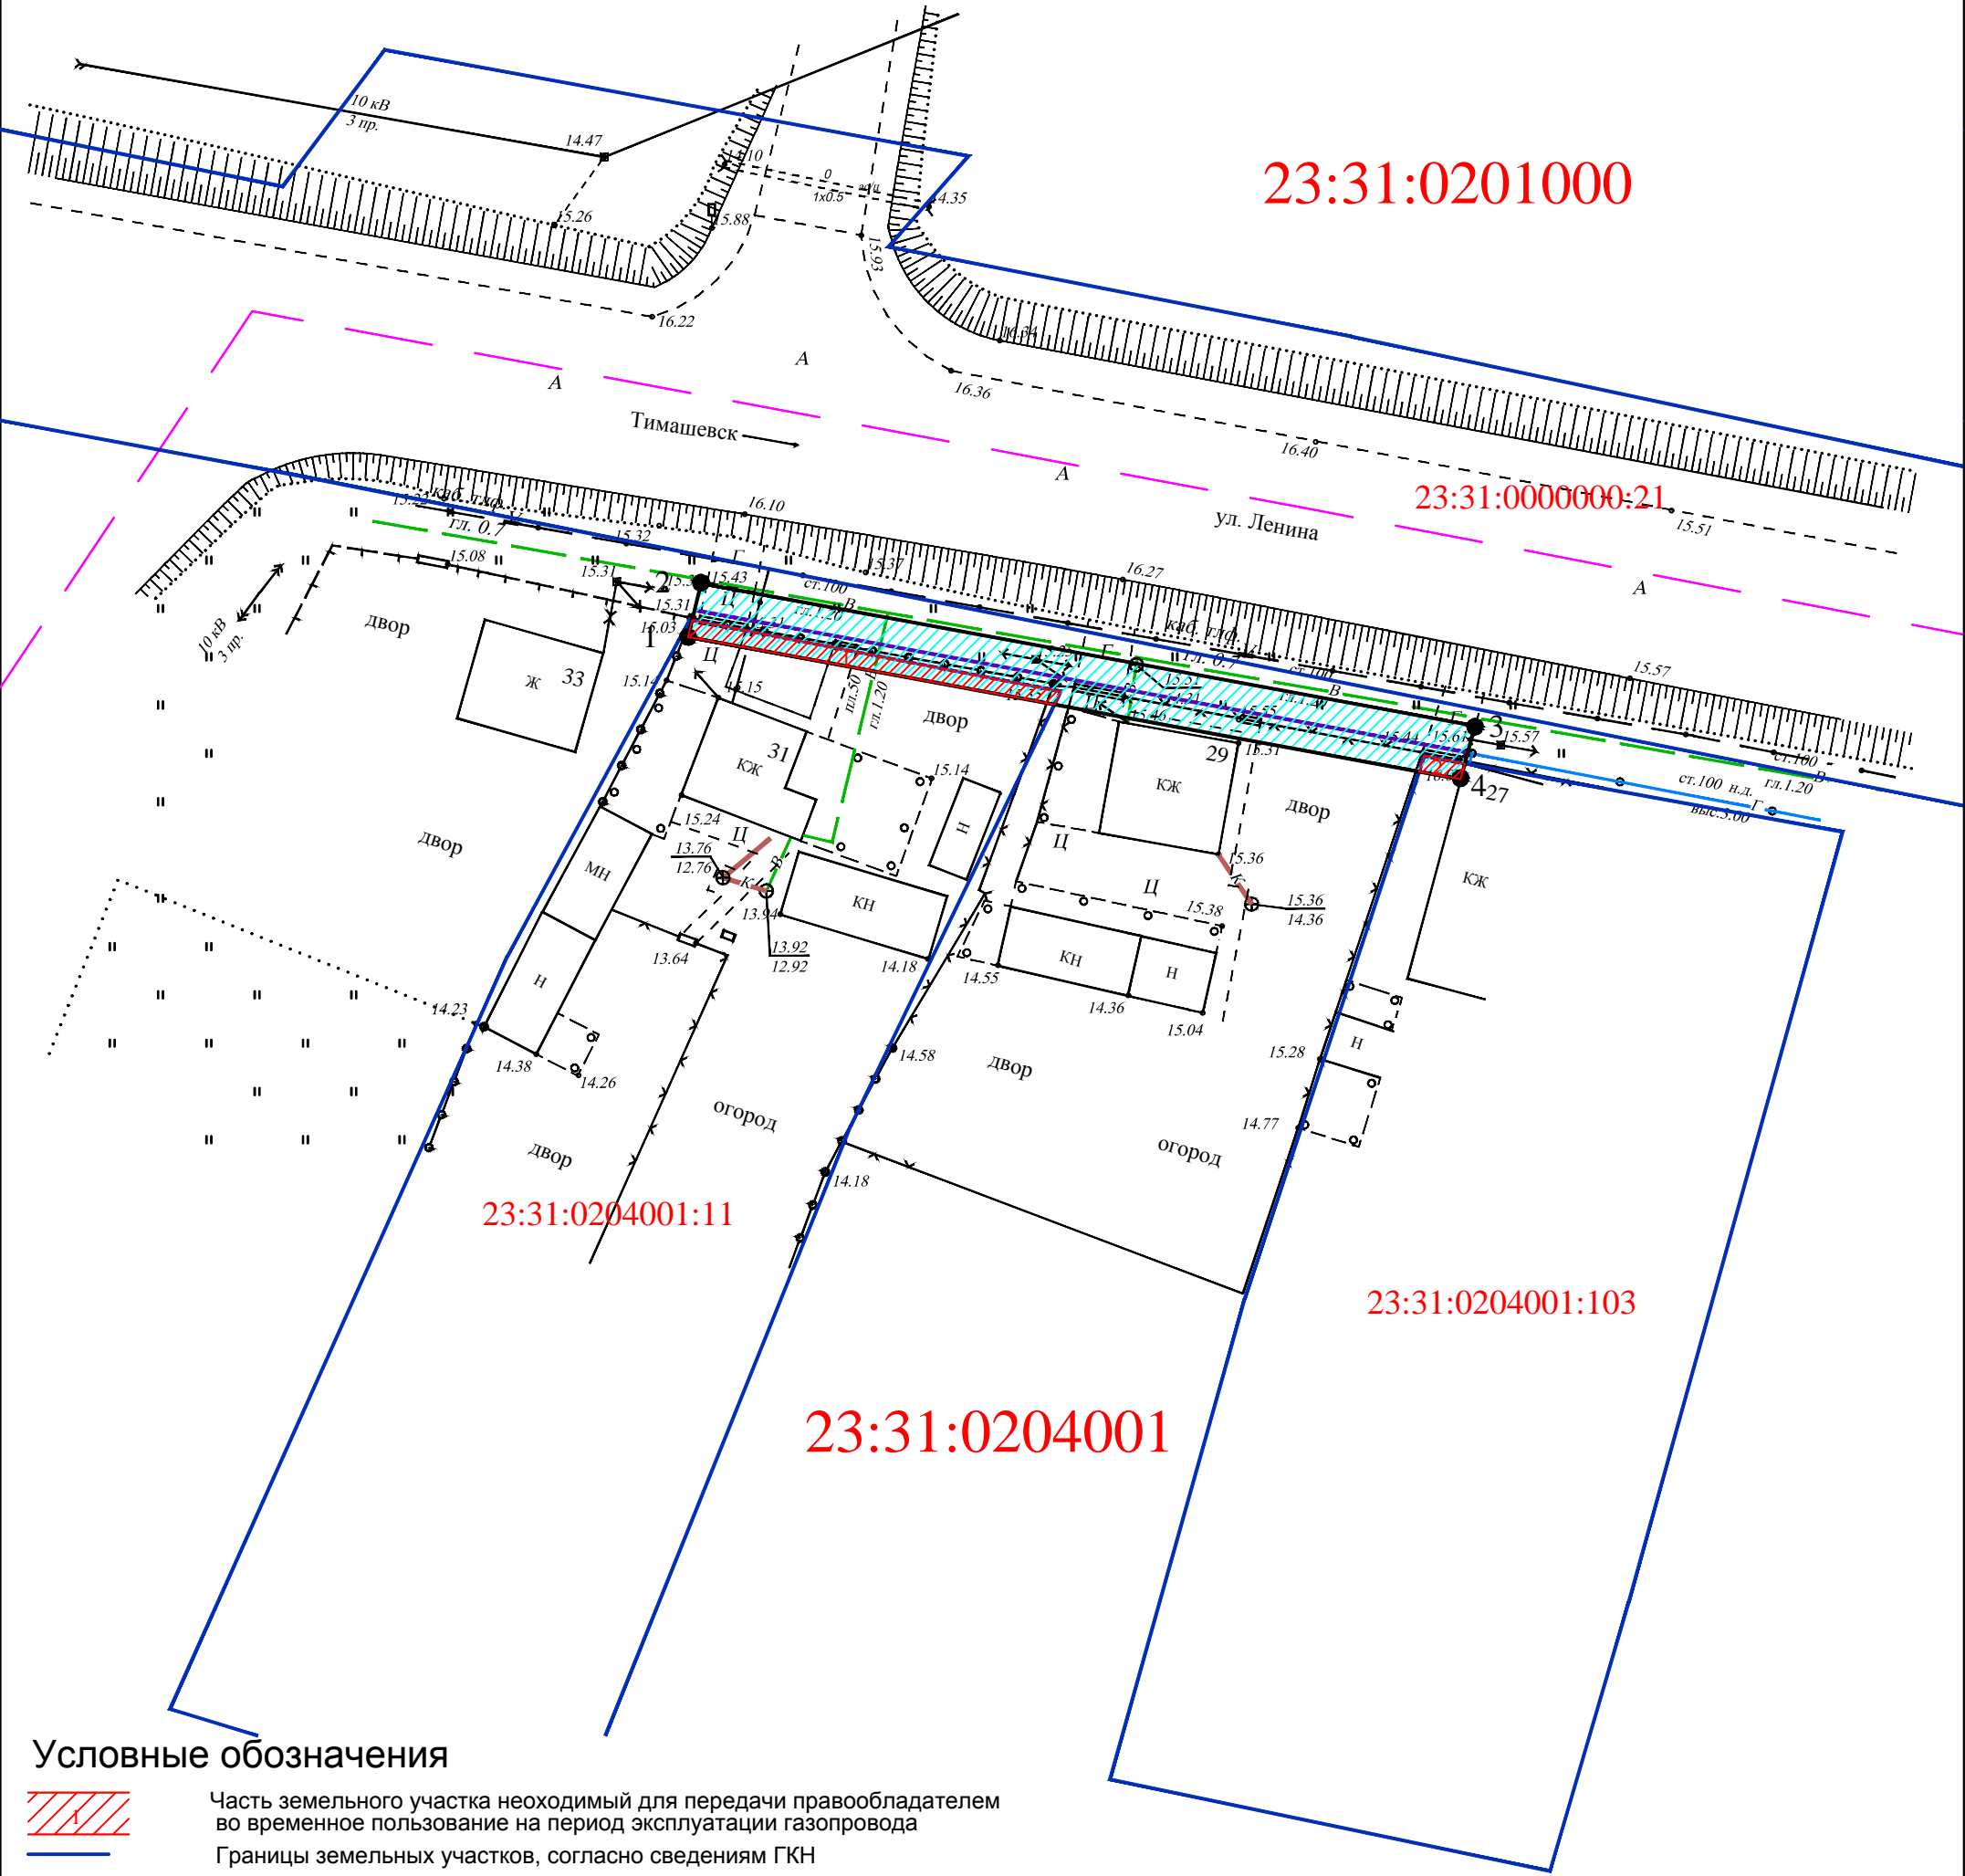

Условные обозначения

- Часть земельного участка необходимый для передачи правообладателем во временное пользование на период эксплуатации газопровода
- Границы земельных участков, согласно сведениям ГКН
- Границы кадастрового деления
- :23:31:0307044:73

Кадастровый номер земельного участка
- :23:31:0307044

Номер кадастрового квартала
- Проектируемая трасса
- Проектируемая охранный зона
- Красная линия

|             |         |         |       |         |      |   |  |                |      |        |
|-------------|---------|---------|-------|---------|------|---|--|----------------|------|--------|
|             |         |         |       |         |      | Чертеж межевания территории   |  |                |      |        |
|             |         |         |       |         |      | Документация по планировке территории (проект межевания территории)<br>для строительства объекта "Газопровод низкого давления по адресу:<br>Российская Федерация, Краснодарский край, Тимашевский район,<br>х.Калинина, ул.Ленина, 29А" |  |                |      |        |
| Изм.        | Кол.уч. | Лист    | N док | Подпись | Дата | Формирование земельных участков<br>на период эксплуатации   |  | Стадия         | Лист | Листов |
| Директор    |         | Климов  |       |         |      |   |  | П              | 2    | 3      |
| Исполнитель |         | Антипов |       |         |      |   |  | ООО "Меридиан" |      |        |
|             |         |         |       |         |      | Чертеж межевания территории<br>М 1:500  |  |                |      |        |