



Федеральное государственное унитарное предприятие
«Российский государственный центр инвентаризации и учета объектов недвижимости -
Федеральное БТИ»
(полное наименование ОТИ - организации технического учета и технической инвентаризации объектов капитального строительства)
Тимашевское районное отделение филиала ФГУП "Ростехинвентаризация - Федеральное БТИ" по
Краснодарскому краю
(наименование обособленного подразделения ОТИ)


ТЕХНИЧЕСКИЙ ПАСПОРТ

На _____ здание
(вид объекта учета)
 _____ туалет
(наименование объекта учета)

Адрес (местоположение) объекта учета:



Субъект Российской Федерации	Краснодарский край	
Район	Тимашевский	
Муниципальное образование	тип	
	наименование	
Населенный пункт	тип	город
	наименование	Тимашевск
Улица (проспект, переулок и т.д.)	тип	улица
	наименование	Пролетарская
Номер дома	2Б/34	
Номер корпуса		
Номер строения		
Литера	Г25	
Иное описание местоположения		

Инв. № 5320

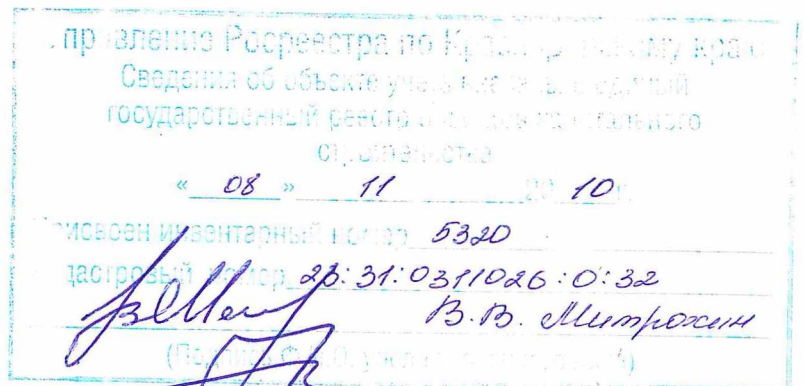

Паспорт составлен по состоянию на « 10 » сентября 20 10 года

Руководитель (полномочный представитель) ОТИ _____ (Печеная Т.А.)
(подпись) (Фамилия И.О.)

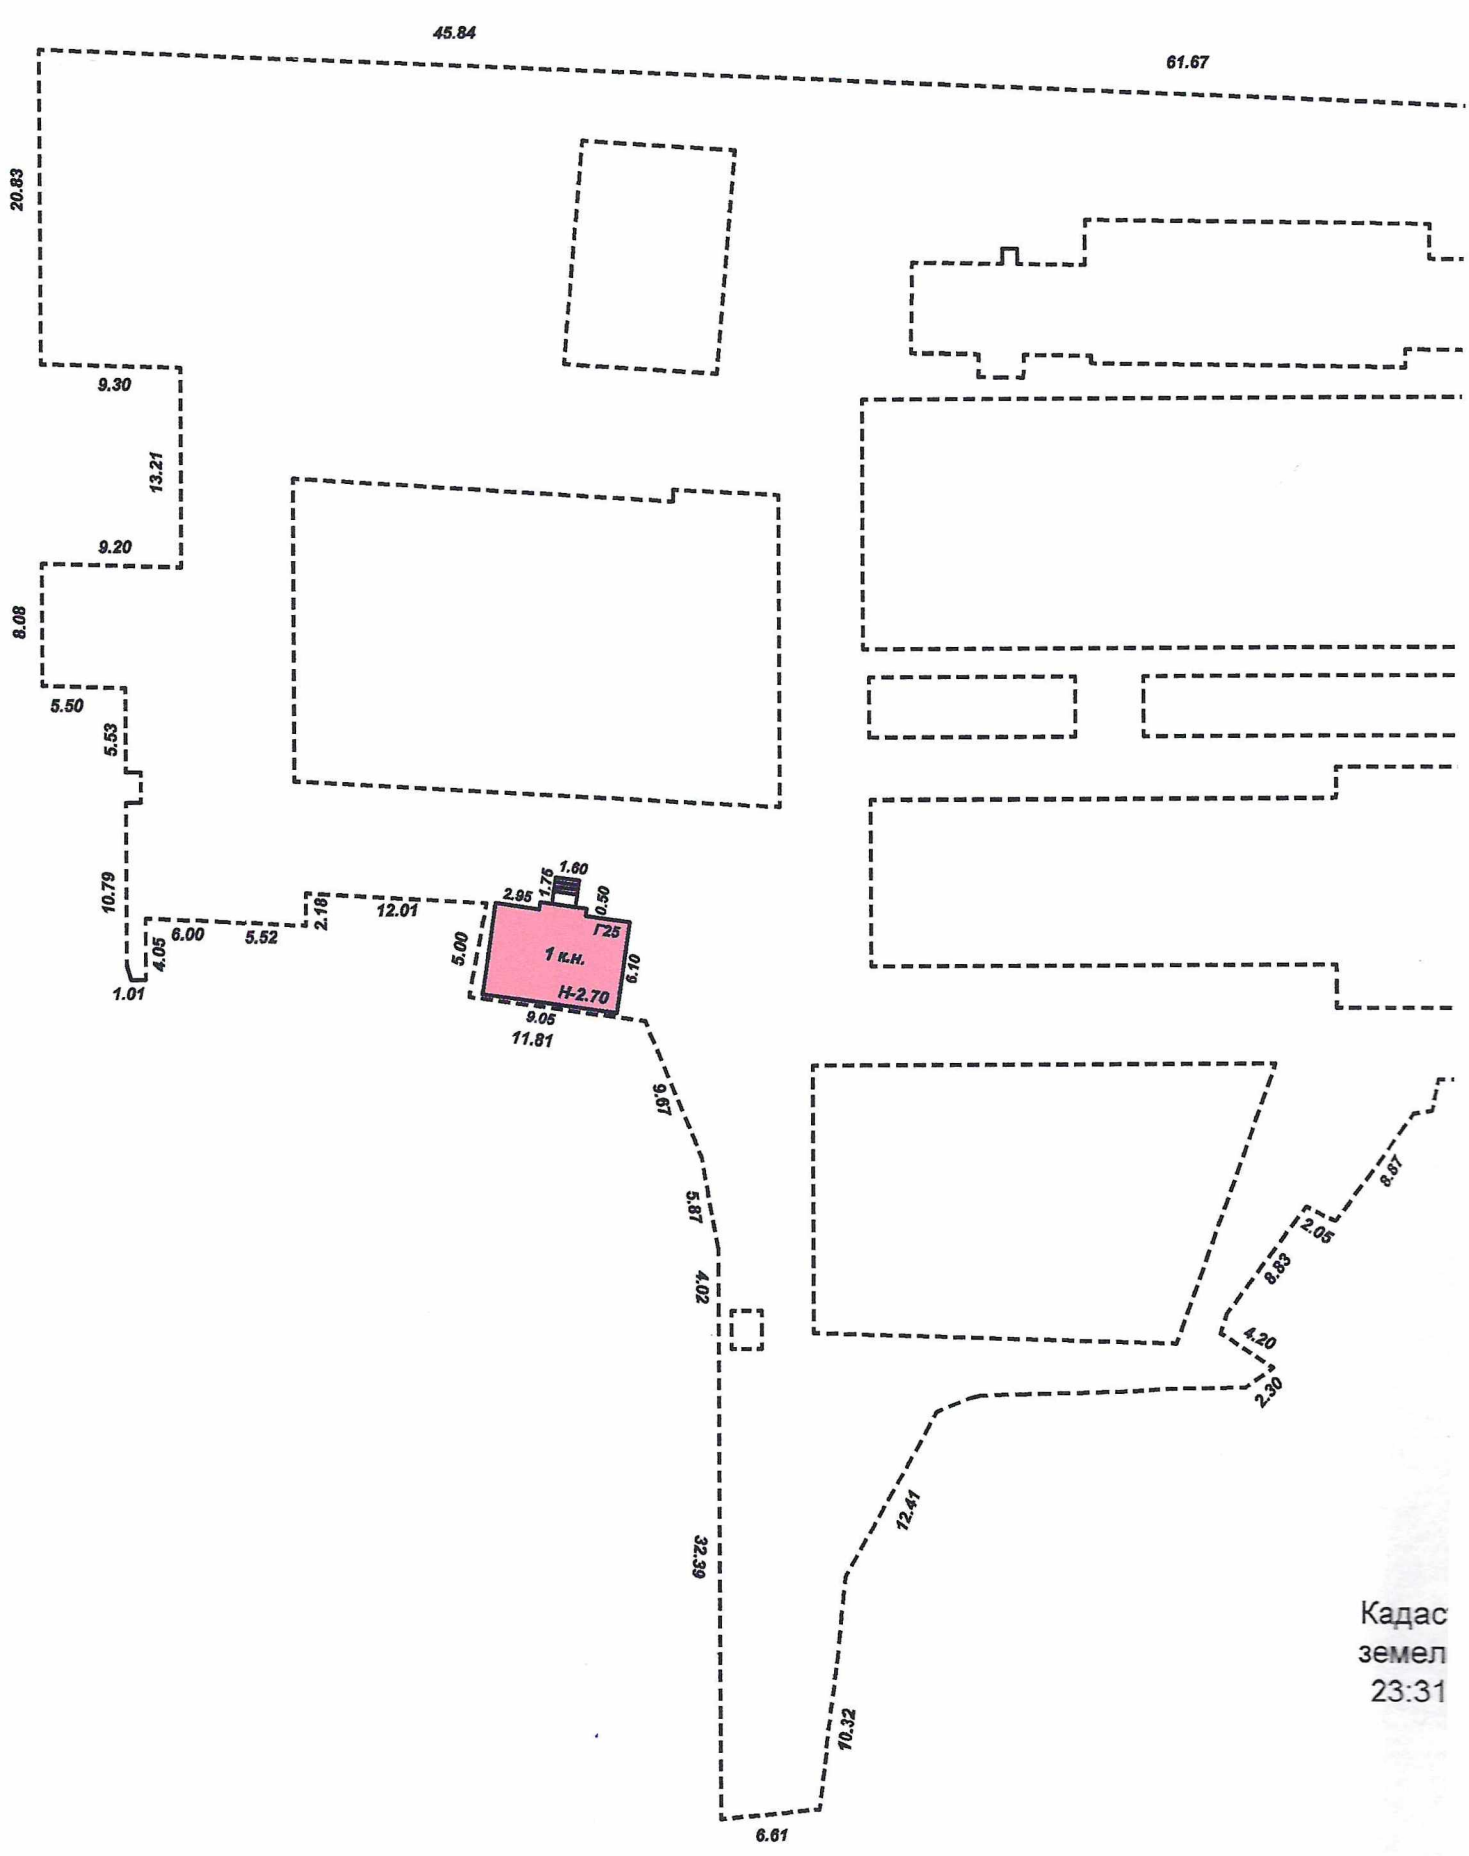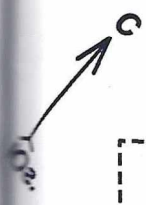

Кадас
земел
23:31

XIII. Ограждения и сооружения (замощения) на участке

Литера	Наименование ограждения	Материал и конструкция	Размеры		Площадь кв. м.	№ сборника	№ таблицы	Измеритель	Стоимость измерителя по таблице	Поправка на климат. район	Восстановит. стоим. в руб.	% износа	Действит. стоим. в руб.
			Длина м	Ширина высота м									

XIII. Общая стоимость, руб.

В ценах какого года	Основные строения		Служебные строения		Сооружения		Всего	
	восстановительная	действительная	восстановительная	действительная	восстановительная	действительная	восстановительная	действительная

" 10 " сентября 20 10 г. _____ (Овсянникова Л.)
 " " 20 г. _____ (Орлова Е. Д.)
 " " 20 г. _____ (Печеная Т.А.)




XV. Отметка о последующих обследованиях

Работа выполнена	" ___ " _____ 200 г.	" ___ " _____ 200 г.	" ___ " _____ 200 г.
Обследовал			
Проверил			
Руководитель			

ПОЭТАЖНЫЙ ПЛАН

масштаб 1:100

этаж 1

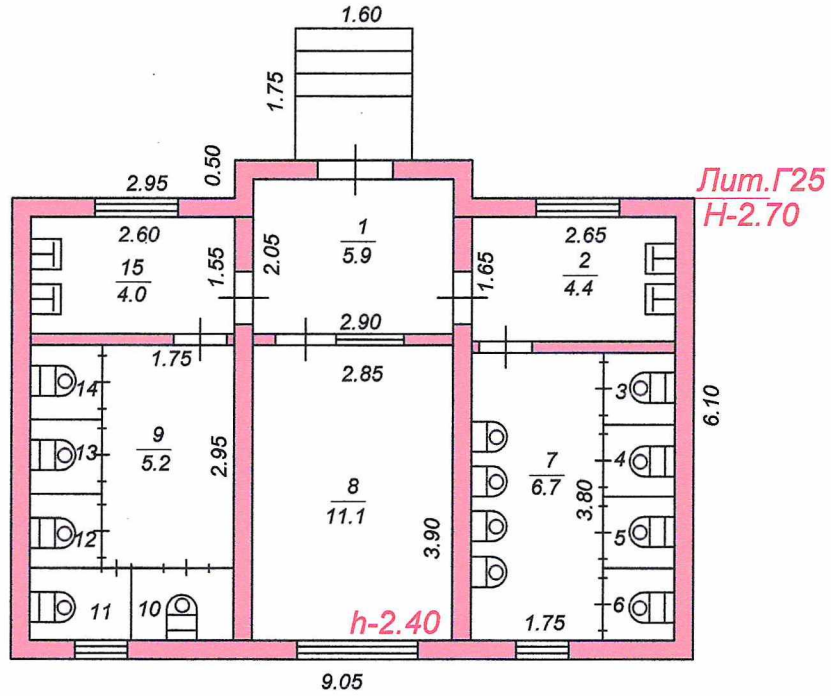

поэтаж

Литера по плану

Этажи (начиная с 1-го этажа и кончая мезонином)

Г25

1

Филиал ФГУП "Ростехинвентаризация - Федеральное БТИ" по Краснодарскому краю Тимашевское отделение

Начальник отделения:	Печеная Т.А.	Поэтажный план	Лист	
Проверил:	Орлова Е.Д.		Листов	
Исполнитель:	Овсянникова Л.Н.	г.Тимашевск ул.Пролетарская. 2Б/34 адрес объекта или части объекта	Масштаб	1:100



На нежилые и жилые строения, имеющие встроенные нежилые помещения

Экспликация № 1

к поэтажному плану строения, расположенного в городе (поселке) г. Тимашевск по ул.(пер.) ул. Пролетарская д. 2Б/34

Этаж	Помещение	Номер по плану строения	Назначение частей помещений: жилая комната, канцелярское помещение, классная комната, кухня, коридор и т.п.	Формула подсчета площади по внутреннему обмеру	Площадь по внутреннему обмеру в кв.м., в том числе предназначенная под помещения						Итого по квартире, этажу, строению	Высота помещений по внутреннему обмеру
					Прочая							
					основная	вспомогательная	основная	вспомогательная	основная	вспомогательная		
I/2Б	туалет	1	коридор	2.05*2.90		5.9					5.9	2.40
		2	умывальник	1.65*2.65	4.4						4.4	2.40
		3	санузел	0.95*0.90	0.9						0.9	2.40
		4	санузел	0.95*0.90	0.9						0.9	2.40
		5	санузел	0.95*0.90	0.9						0.9	2.40
		6	санузел	0.95*0.90	0.9						0.9	2.40
		7	санузел	3.80*1.75	6.7						6.7	2.40
		8	касса	3.90*2.85	11.1						11.1	2.40
		9	коридор	2.95*1.75		5.2					5.2	2.40
		10	санузел	0.90*1.30	1.2						1.2	2.40
		11	санузел	0.90*1.30	1.2						1.2	2.40
		12	санузел	0.98*0.85	0.8						0.8	2.40

	13	санузел	0.98*0.85	0.8						0.8	2.40
	14	санузел	0.98*0.85	0.8						0.8	2.40
	15	умывальник	1.55*2.60	4.0						4.0	2.40
		Итого по : 1-му этажу		34.6	11.1					45.7	
		Итого по зданию		34.6	11.1					45.7	

КАДАСТРОВЫЙ ПАСПОРТ

Лист №2, всего листов 2

Здание


(вид объекта недвижимого имущества)

Кадастровый номер 23:31:0311026:0:32

Инвентарный номер

(ранее присвоенный учетный номер) 5320


2. Ситуационный план объекта недвижимого имущества

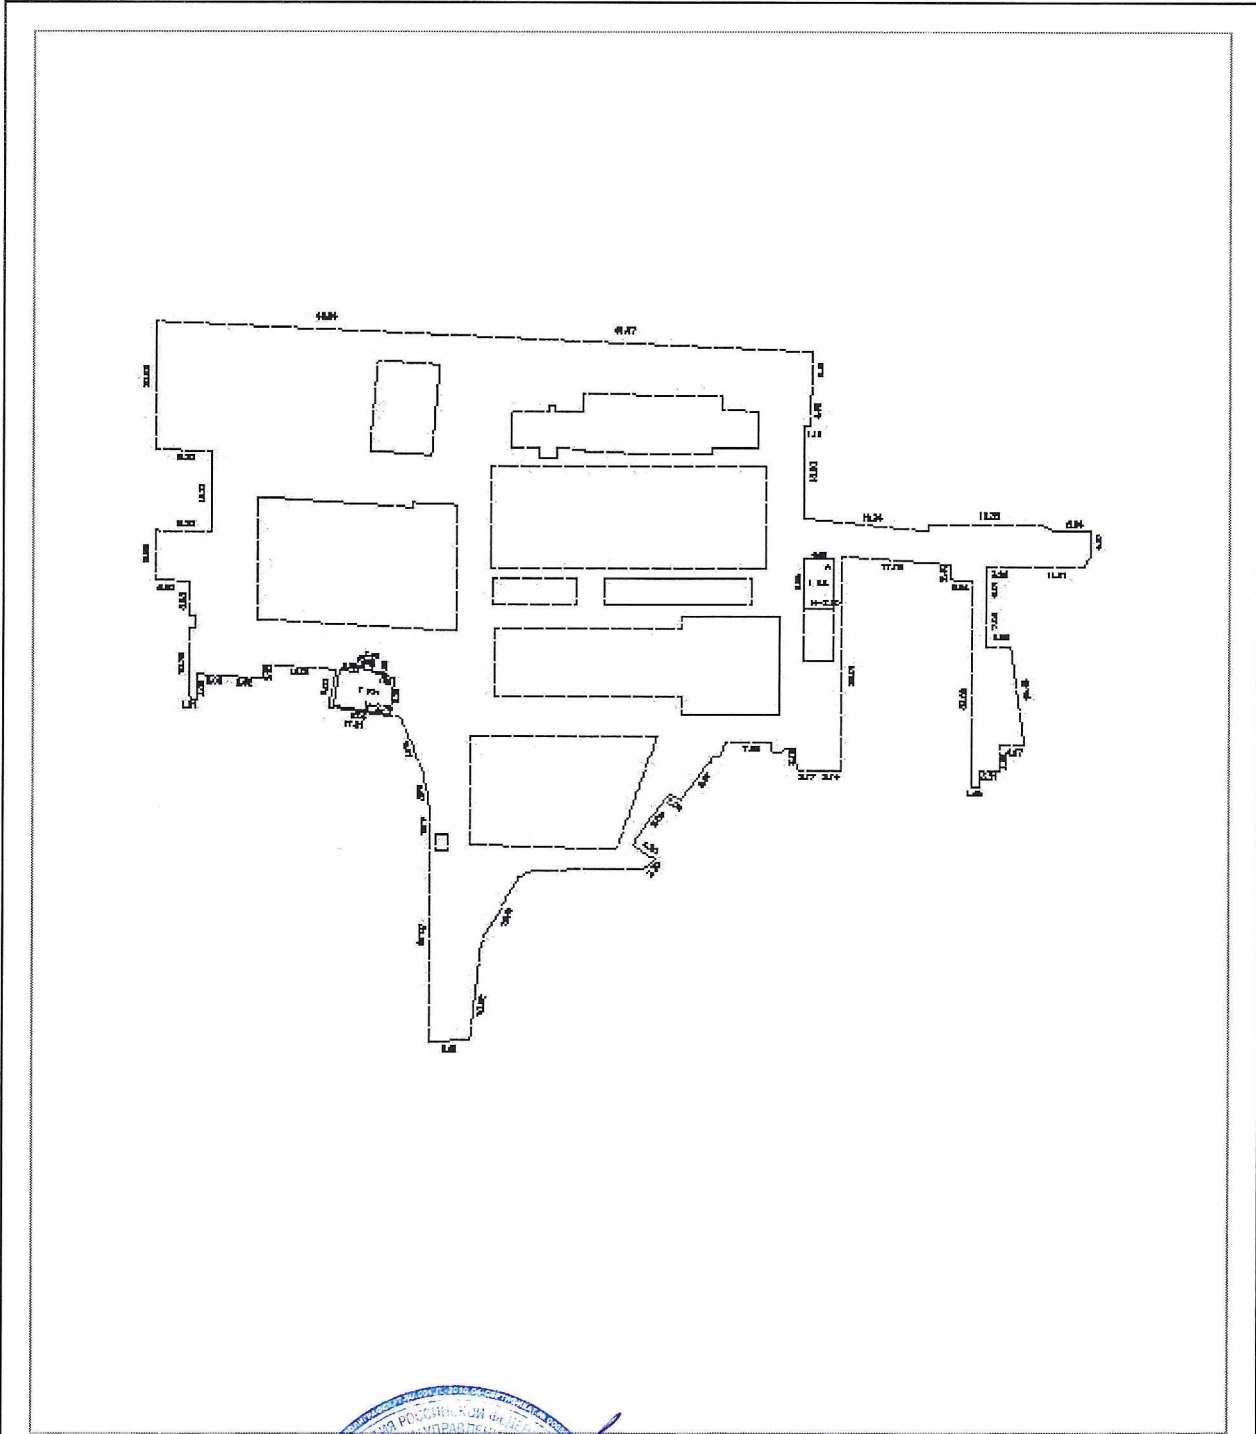

Масштаб 1:1229

(полное наименование должности)

М.П. (подпись)

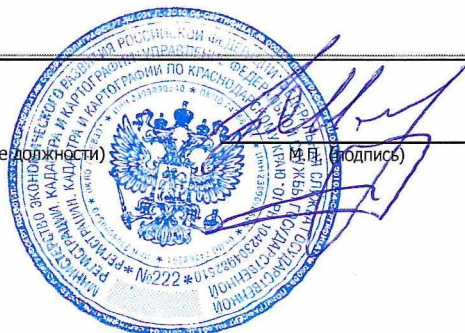

МИТРОХИН В.В.
(инициалы, фамилия)