


Документация по планировке территории (проект планировки территории) для размещения линейного объекта:  
"Газопровод низкого давления (закольцовка) по адресу: Российская Федерация, Краснодарский край,  
Тимашевский район, ст.Медведовская, ул.Октябрьская, 1Г"  
Чертеж планировки территории

Чертеж красных линий, линий обозначающих дороги, улицы, проезды, линии связи, объекты инженерной и транспортной инфраструктуры зон планируемого размещения объектов капитального строительства

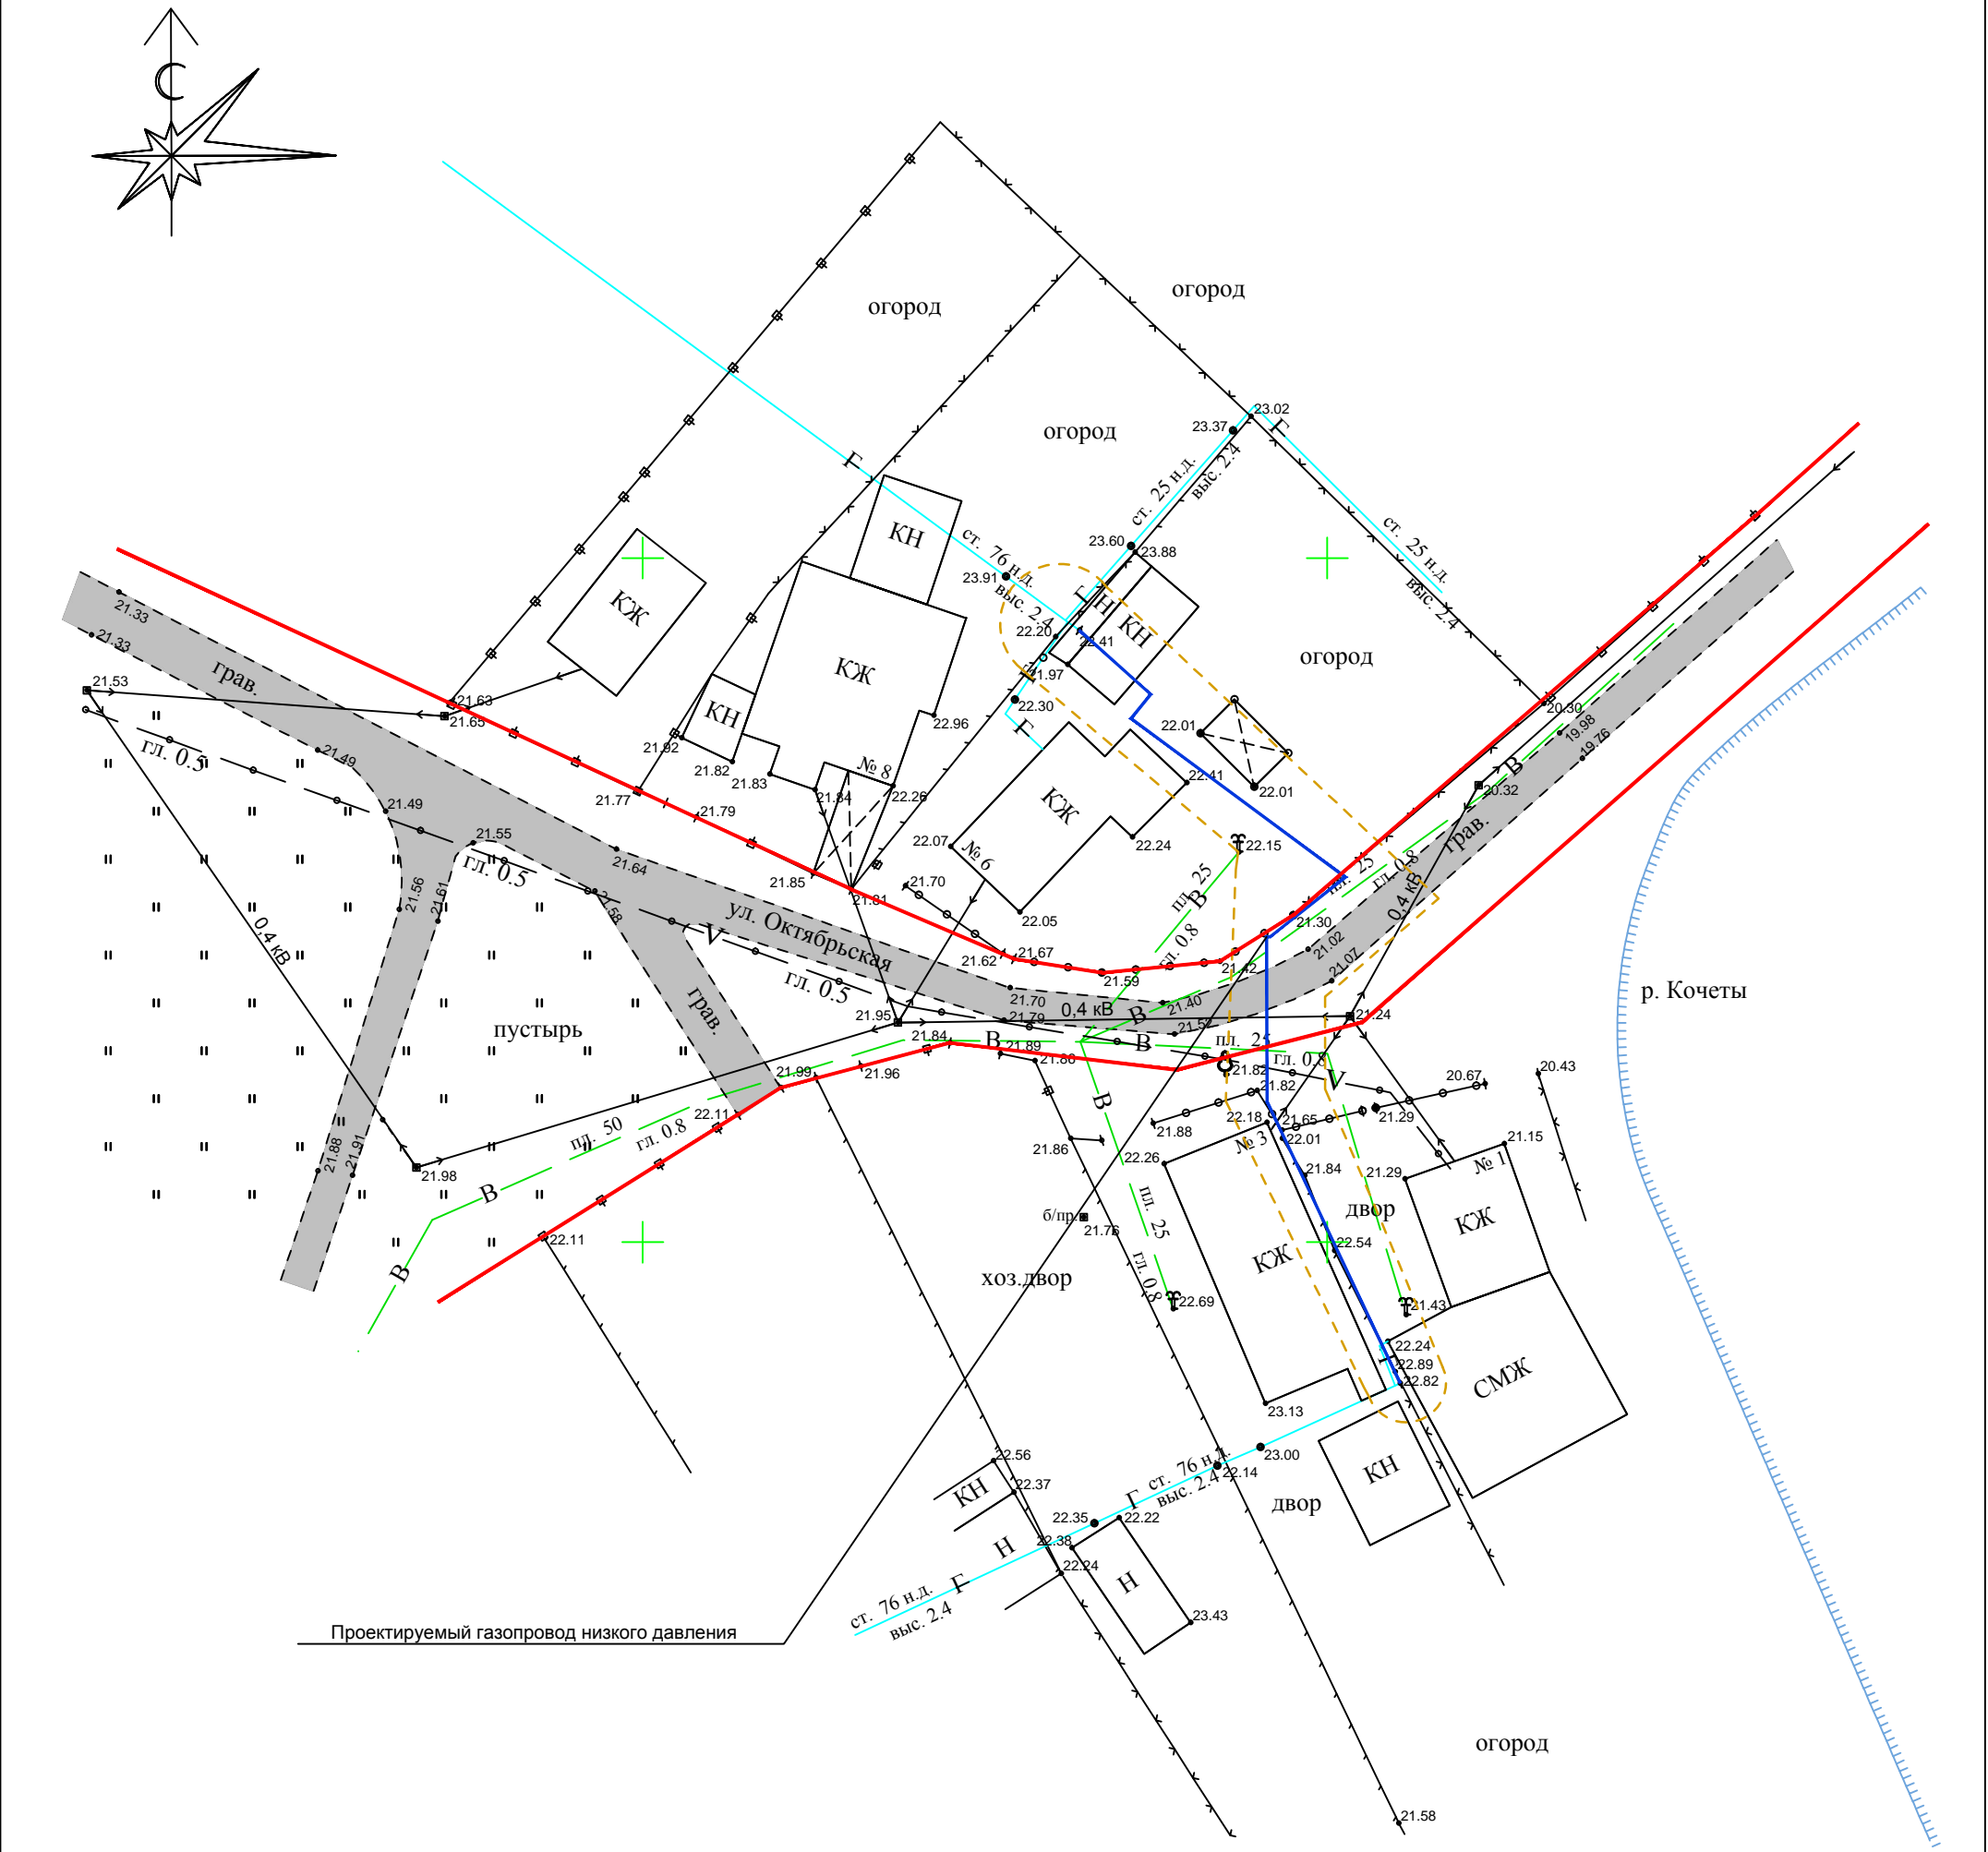

УСЛОВНЫЕ ОБОЗНАЧЕНИЯ:

|  |                                     |
|--|-------------------------------------|
|  | граница проектируемой территории    |
|  | проектируемый газопровод            |
|  | Сети канализации существующие       |
|  | Сети водопровода существующие       |
|  | Сети газопровода подземные          |
|  | Сети газопровода наземные           |
|  | Линии связи существующие            |
|  | ЛЭП высокого напряжения             |
|  | ЛЭП низкого напряжения              |
|  | Красные линии                       |
|  | Дороги, улицы, проезды существующие |
|  | Грунтовые дороги существующие       |
|  | Земли водного фонда (реки, ручьи)   |

|             |            |      |       |         |      |   |   |      |        |
|-------------|------------|------|-------|---------|------|---|---|------|--------|
|             |            |      |       |         |      | ст.Медведовская, ул.Октябрьская, 1Г   |   |      |        |
|             |            |      |       |         |      | Документация по планировке территории (проект планировки территории)<br>для размещения линейного объекта:<br>"Газопровод низкого давления (закольцовка) " |   |      |        |
|             |            |      |       |         | 2016 |   |   |      |        |
| Изм.        | Кол.уч.    | Лист | N док | Подпись | Дата |   |   |      |        |
|             |            |      |       |         |      | Том 2. Утверждаемая часть   | Стадия  | Лист | Листов |
| Начальник   | Комиссаров |      |       |         |      |   | П   | 1    | 1      |
|             |            |      |       |         |      |   |   |      |        |
| Исполнитель | Шевченко   |      |       |         |      | Чертеж планировки территории<br>М 1:500   | МБУ "Управление архитектуры и градостроительства" МО<br>Тимашевский район |      |        |
|             |            |      |       |         |      |   |   |      |        |
|             |            |      |       |         |      |   |   |      |        |