


Документация по планировке территории (проект межевания территории) для размещения линейного объекта:
"Газопровод низкого давления (закольцовка) по адресу: Российская Федерация, Краснодарский край,
Тимашевский район, ст.Медведовская, ул.Октябрьская, 1Г"
Чертеж межевания территории
Формирование земельных участков на период эксплуатации

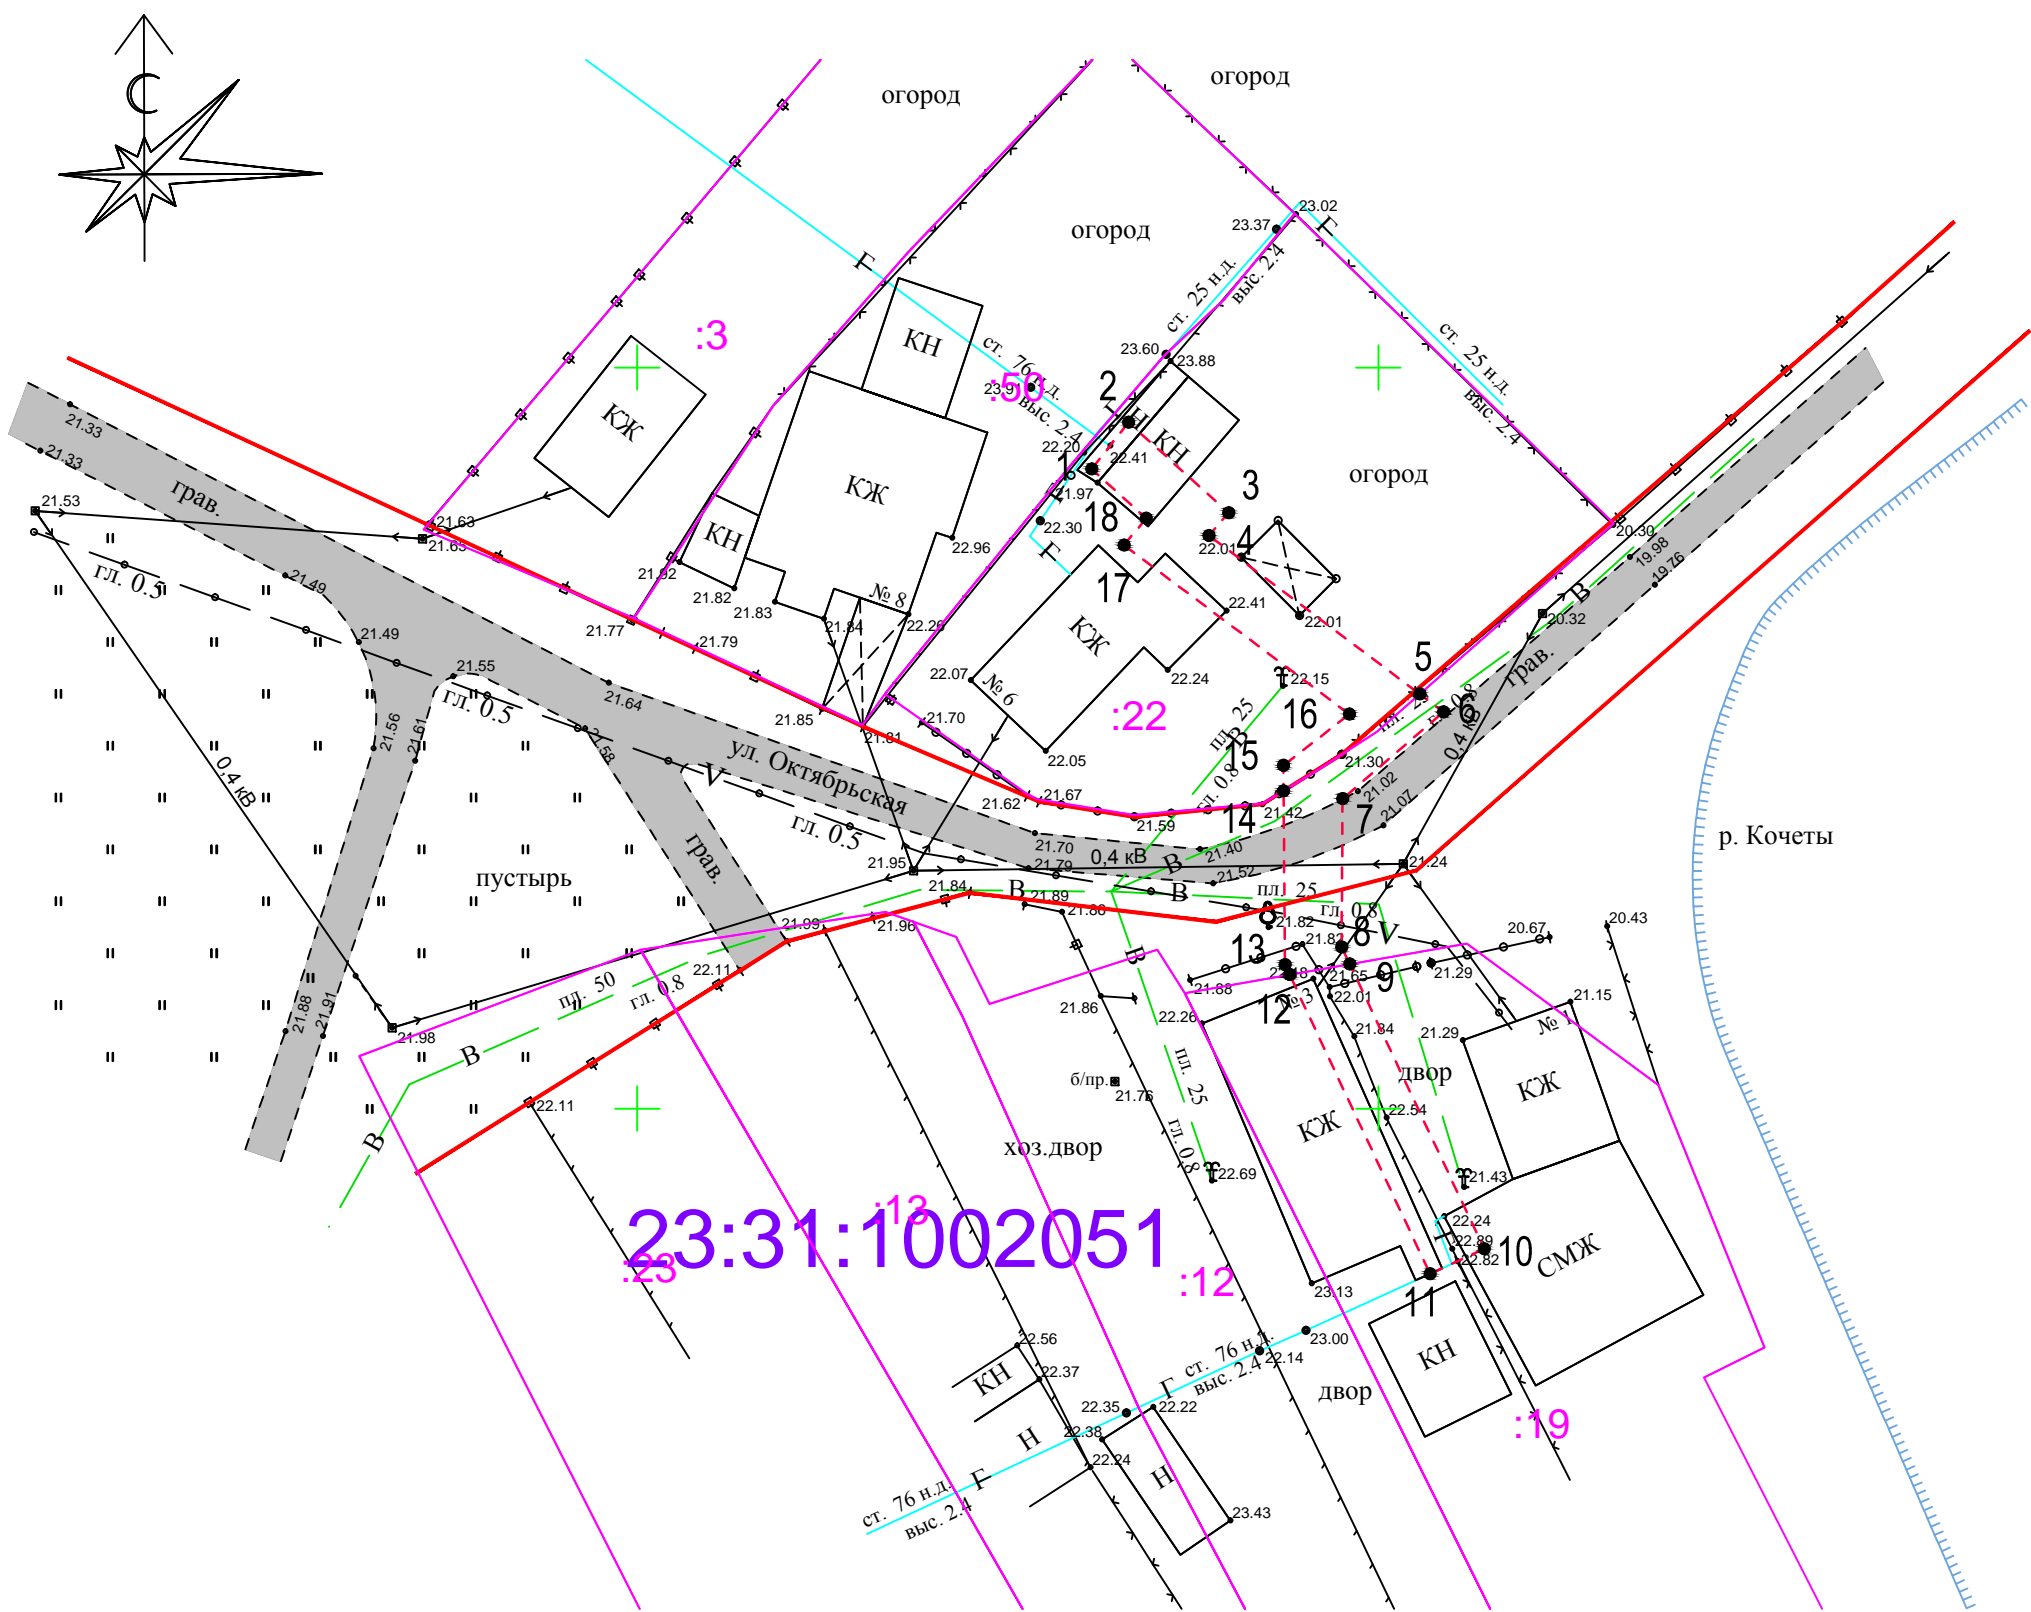

Каталог координат земельного участка, в отношении которого планируется установление сервитута на период строительства

| Технико экономические показатели | | | | | | | N N точек | Дирекционные углы | Меры линий | N N точек | Координаты | |
|----------------------------------|-------------------|---|--------------------|---|---------|------------|-----------|-------------------|------------|-----------|------------|-----------|
| № П/П | Кадастровый номер | Правообладатель | Категория земель | Разрешенное использование | Площадь | Еден. Изм. | | | | | Y | X |
| 1 | 23:31:1002051 | Администрация Медведовского сельского поселения | Населенных пунктов | | 68 | кв.м. | 1-2 | 38°20'43" | 4.01 | 1 | 1381330.65 | 523993.16 |
| 1 | 23:31:1002051:22 | Булатова Нина Ивпновна | Населенных пунктов | Для индивидуального жилищного строительства | 125 | кв.м. | 2-3 | 132°06'24" | 9.1 | 2 | 1381333.14 | 523996.3 |
| 1 | 23:31:1002051:19 | Дикий Георгий Петрович | Населенных пунктов | Для индивидуального жилищного строительства | 87 | кв.м. | 3-4 | 220°39'18" | 2.03 | 3 | 1381339.89 | 523990.2 |
| | | | | | | | 4-5 | 126°57'44" | 17.79 | 4 | 1381338.57 | 523988.67 |
| | | | | | | | 5-6 | 126°57'44" | 2.01 | 5 | 1381352.78 | 523977.97 |
| | | | | | | | 6-7 | 229°19'34" | 8.98 | 6 | 1381354.39 | 523976.76 |
| | | | | | | | 7-8 | 180°23'04" | 10.01 | 7 | 1381347.58 | 523970.91 |
| | | | | | | | 8-9 | 154°16'53" | 1.28 | 8 | 1381347.51 | 523960.91 |
| | | | | | | | 9-10 | 154°44'24" | 21.24 | 9 | 1381348.07 | 523959.75 |
| | | | | | | | 10-11 | 245°10'51" | 4.03 | 10 | 1381357.13 | 523940.54 |
| | | | | | | | 11-12 | 334°52'28" | 22.29 | 11 | 1381353.48 | 523938.85 |
| | | | | | | | 12-13 | 334°52'28" | 0.76 | 12 | 1381344.01 | 523959.03 |
| | | | | | | | 13-14 | 359°33'06" | 11.72 | 13 | 1381343.69 | 523959.72 |
| | | | | | | | 14-15 | 359°24'14" | 1.72 | 14 | 1381343.6 | 523971.43 |
| | | | | | | | 15-16 | 52°10'24" | 5.64 | 15 | 1381343.58 | 523973.15 |
| | | | | | | | 16-17 | 306°52'07" | 19.01 | 16 | 1381348.04 | 523976.61 |
| | | | | | | | 17-18 | 39°45'54" | 2.35 | 17 | 1381332.83 | 523988.02 |
| | | | | | | | 18-1 | 312°09'46" | 4.96 | 18 | 1381334.33 | 523989.83 |

Площадь : 280 кв.м

УСЛОВНЫЕ ОБОЗНАЧЕНИЯ:

- граница формируемого земельного участка, в отношении которого планируется установление сервитута на период эксплуатации
- Граница кадастровых кварталов
- 23:31:0317004 Кадастровый номер кадастрового квартала
- Границы земельных участков стоящих на кадастровом учете
- :54 Кадастровый номер земельного участка
- Красные линии
- Части земельных участков, попадающих в границы формируемых земельных участков, в отношении которых планируется установление сервитутов
- 1 ● Номер точки поворота границы формируемого земельного участка, в отношении которого планируется установление сервитута на период эксплуатации
- участок 1 Номер земельного участка, попадающего под сервитут на период эксплуатации
- Дороги и проезды
- Земли водного фонда (реки, ручьи)

| | | | | | | | | | |
|-------------|---------|------------|-------|---------|------|--|---|------|--------|
| | | | | | | ст.Медведовская, ул.Октябрьская, 1Г | | | |
| | | | | | | Документация по планировке территории (проект межевания территории) для размещения линейного объекта: "Газопровод низкого давления (закольцовка) " | | | |
| | | | | | 2016 | | | | |
| Изм. | Кол.уч. | Лист | N док | Подпись | Дата | | | | |
| | | | | | | Том 2. Утверждаемая часть | Стадия | Лист | Листов |
| Начальник | | Комиссаров | | | | | П | 2 | 2 |
| | | | | | | | | | |
| Исполнитель | | Шевченко | | | | Чертеж межевания территории М 1:500 | МБУ "Управление архитектуры и градостроительства" МО Тимашевский район | | |
| | | | | | | | | | |
| | | | | | | | | | |